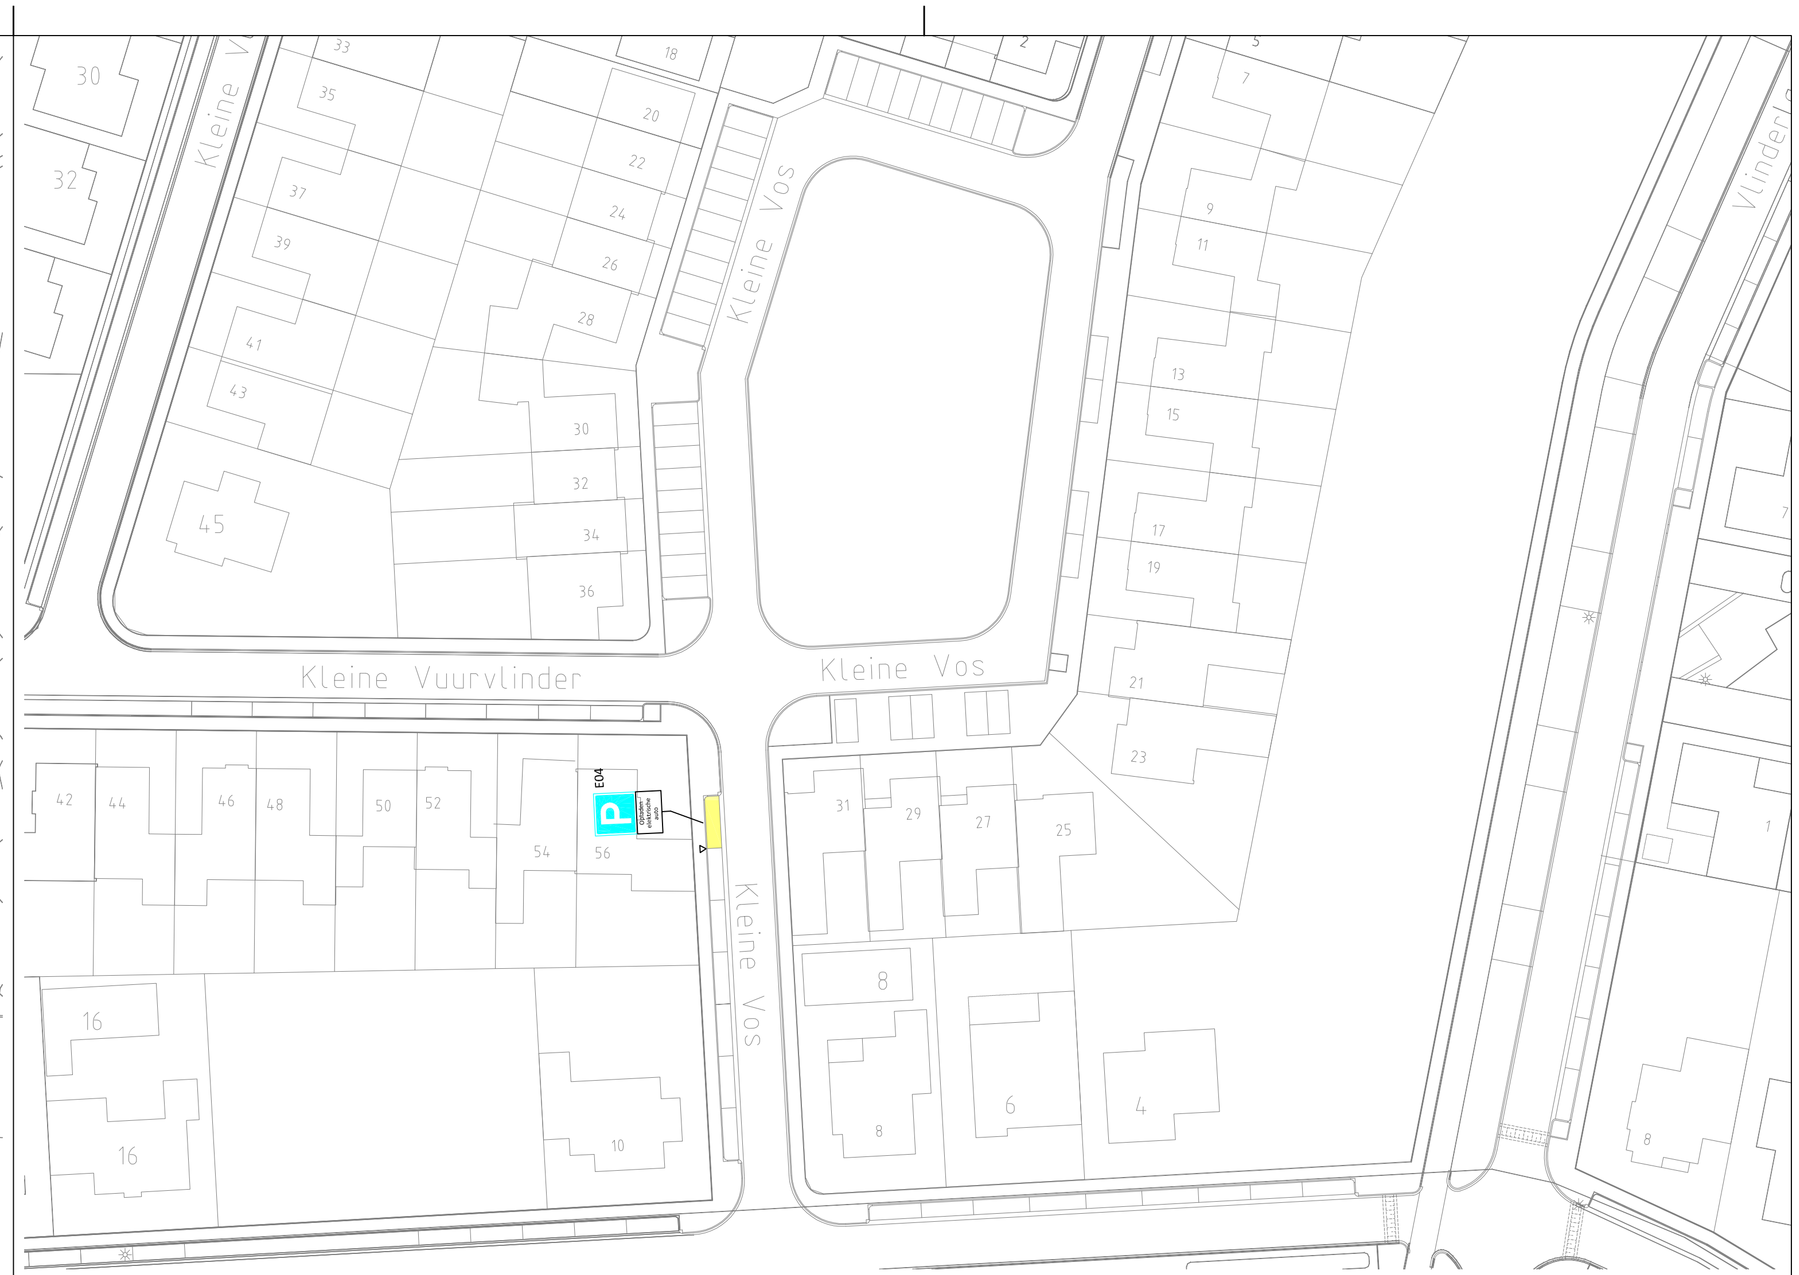

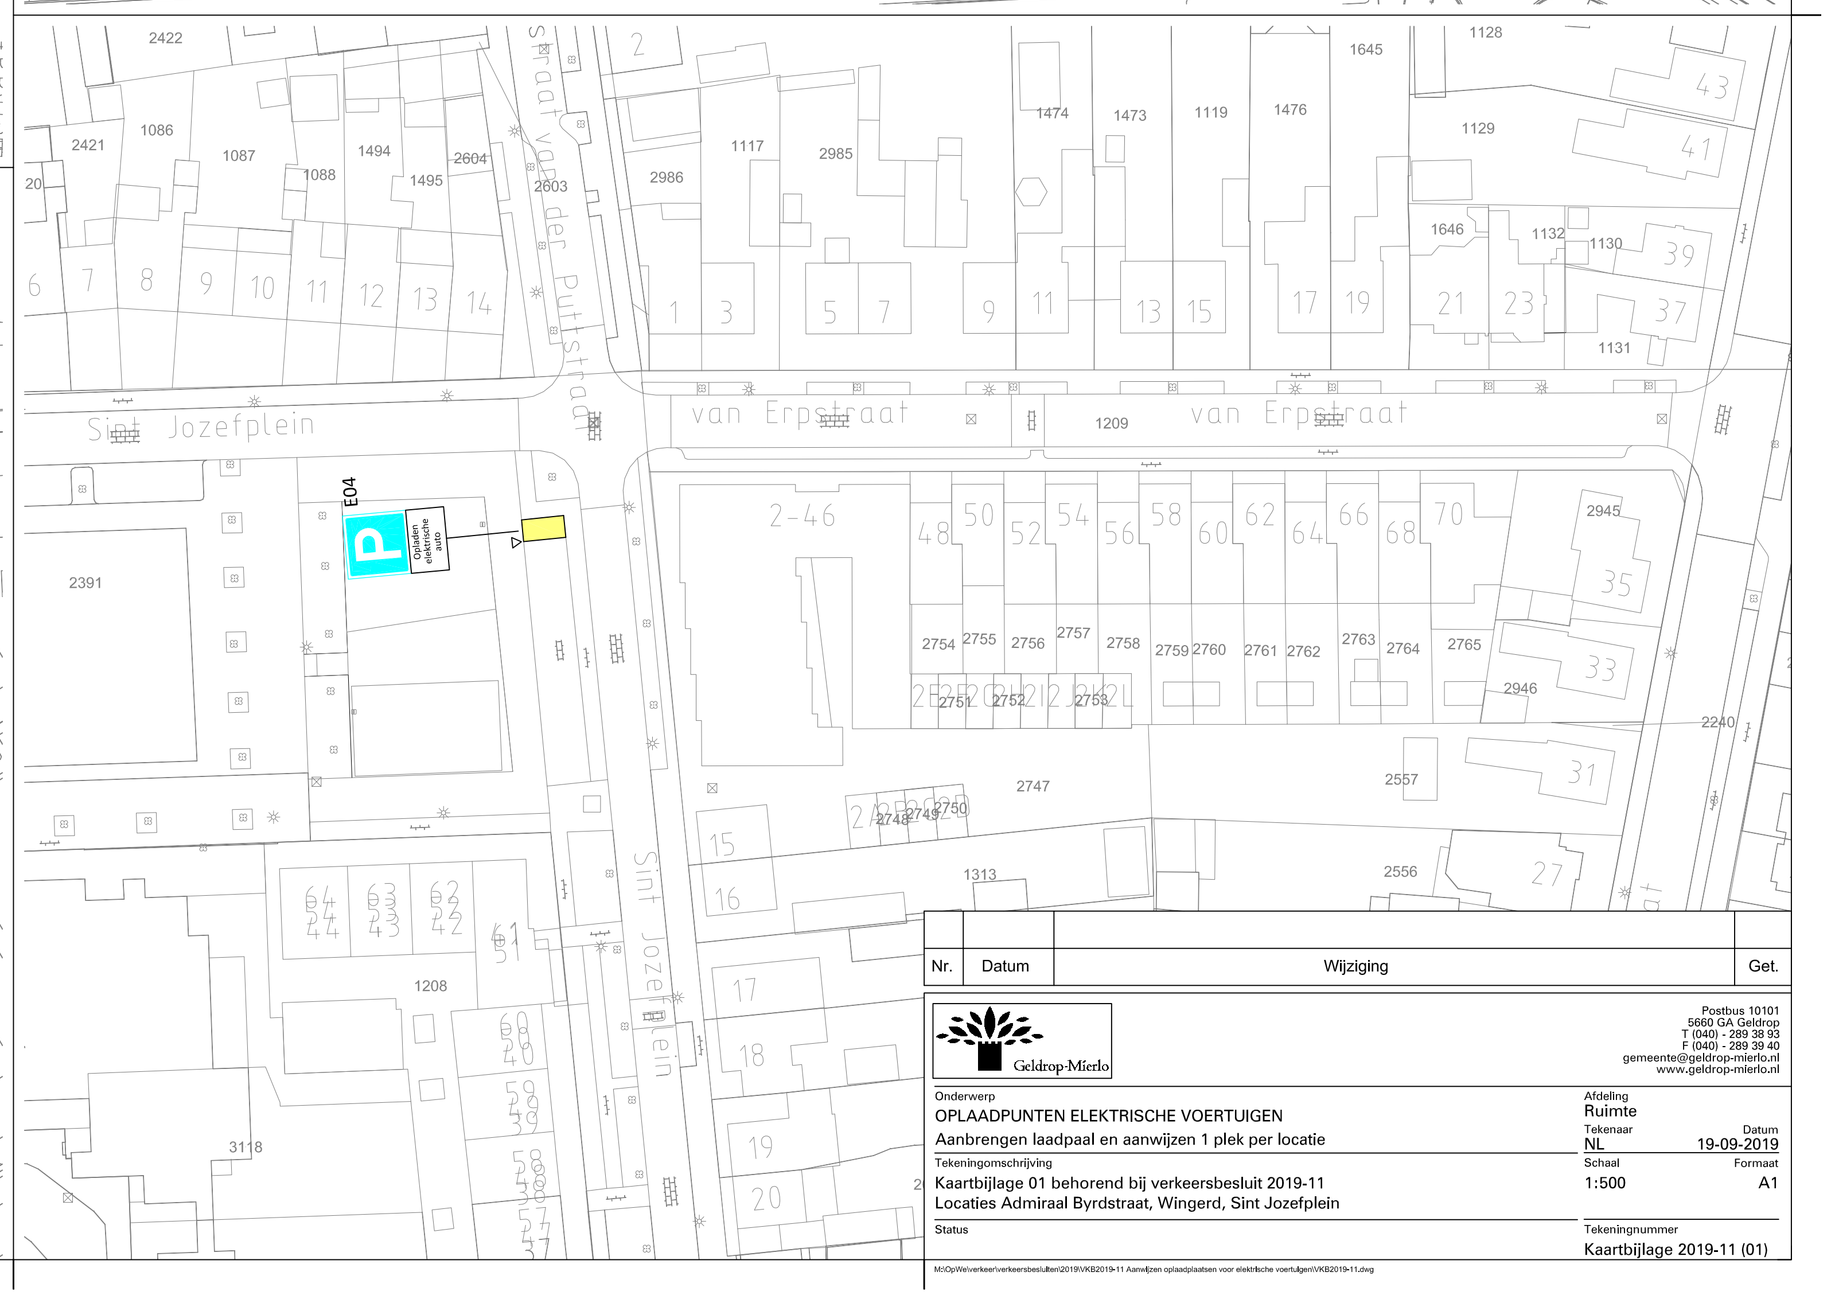

Nr.	Datum	Wijziging	Get.

Geldrop-Mierlo
Postbus 10101
5660 GA Geldrop
T (040) - 289 38 93
F (040) - 289 39 40
gemeente@geldrop-mierlo.nl
www.geldrop-mierlo.nl

Onderwerp OPLAADPUNTEN ELEKTRISCHE VOERTUIGEN Aanbrengen laadpaal en aanwijzen 1 plek per locatie	Afdeling Ruimte
	Tekenaar: NL — Datum: 19-09-2019
Tekeningomschrijving Kaartbijlage 01 behorend bij verkeersbesluit 2019-11 Locaties Admiraal Byrdstraat, Wingerd, Sint Jozefplein	Schaal: 1:500 — Formaat: A1
Status	Tekeningnummer Kaartbijlage 2019-11 (01)

M:\Op\Wi\verkeer\verkeersbesluiten\2019\VKB2019-11 Aanwijzen oplaadplaatsen voor elektrische voertuigen\VKB2019-11.dwg