




GROEN



BOOM: Bestaand

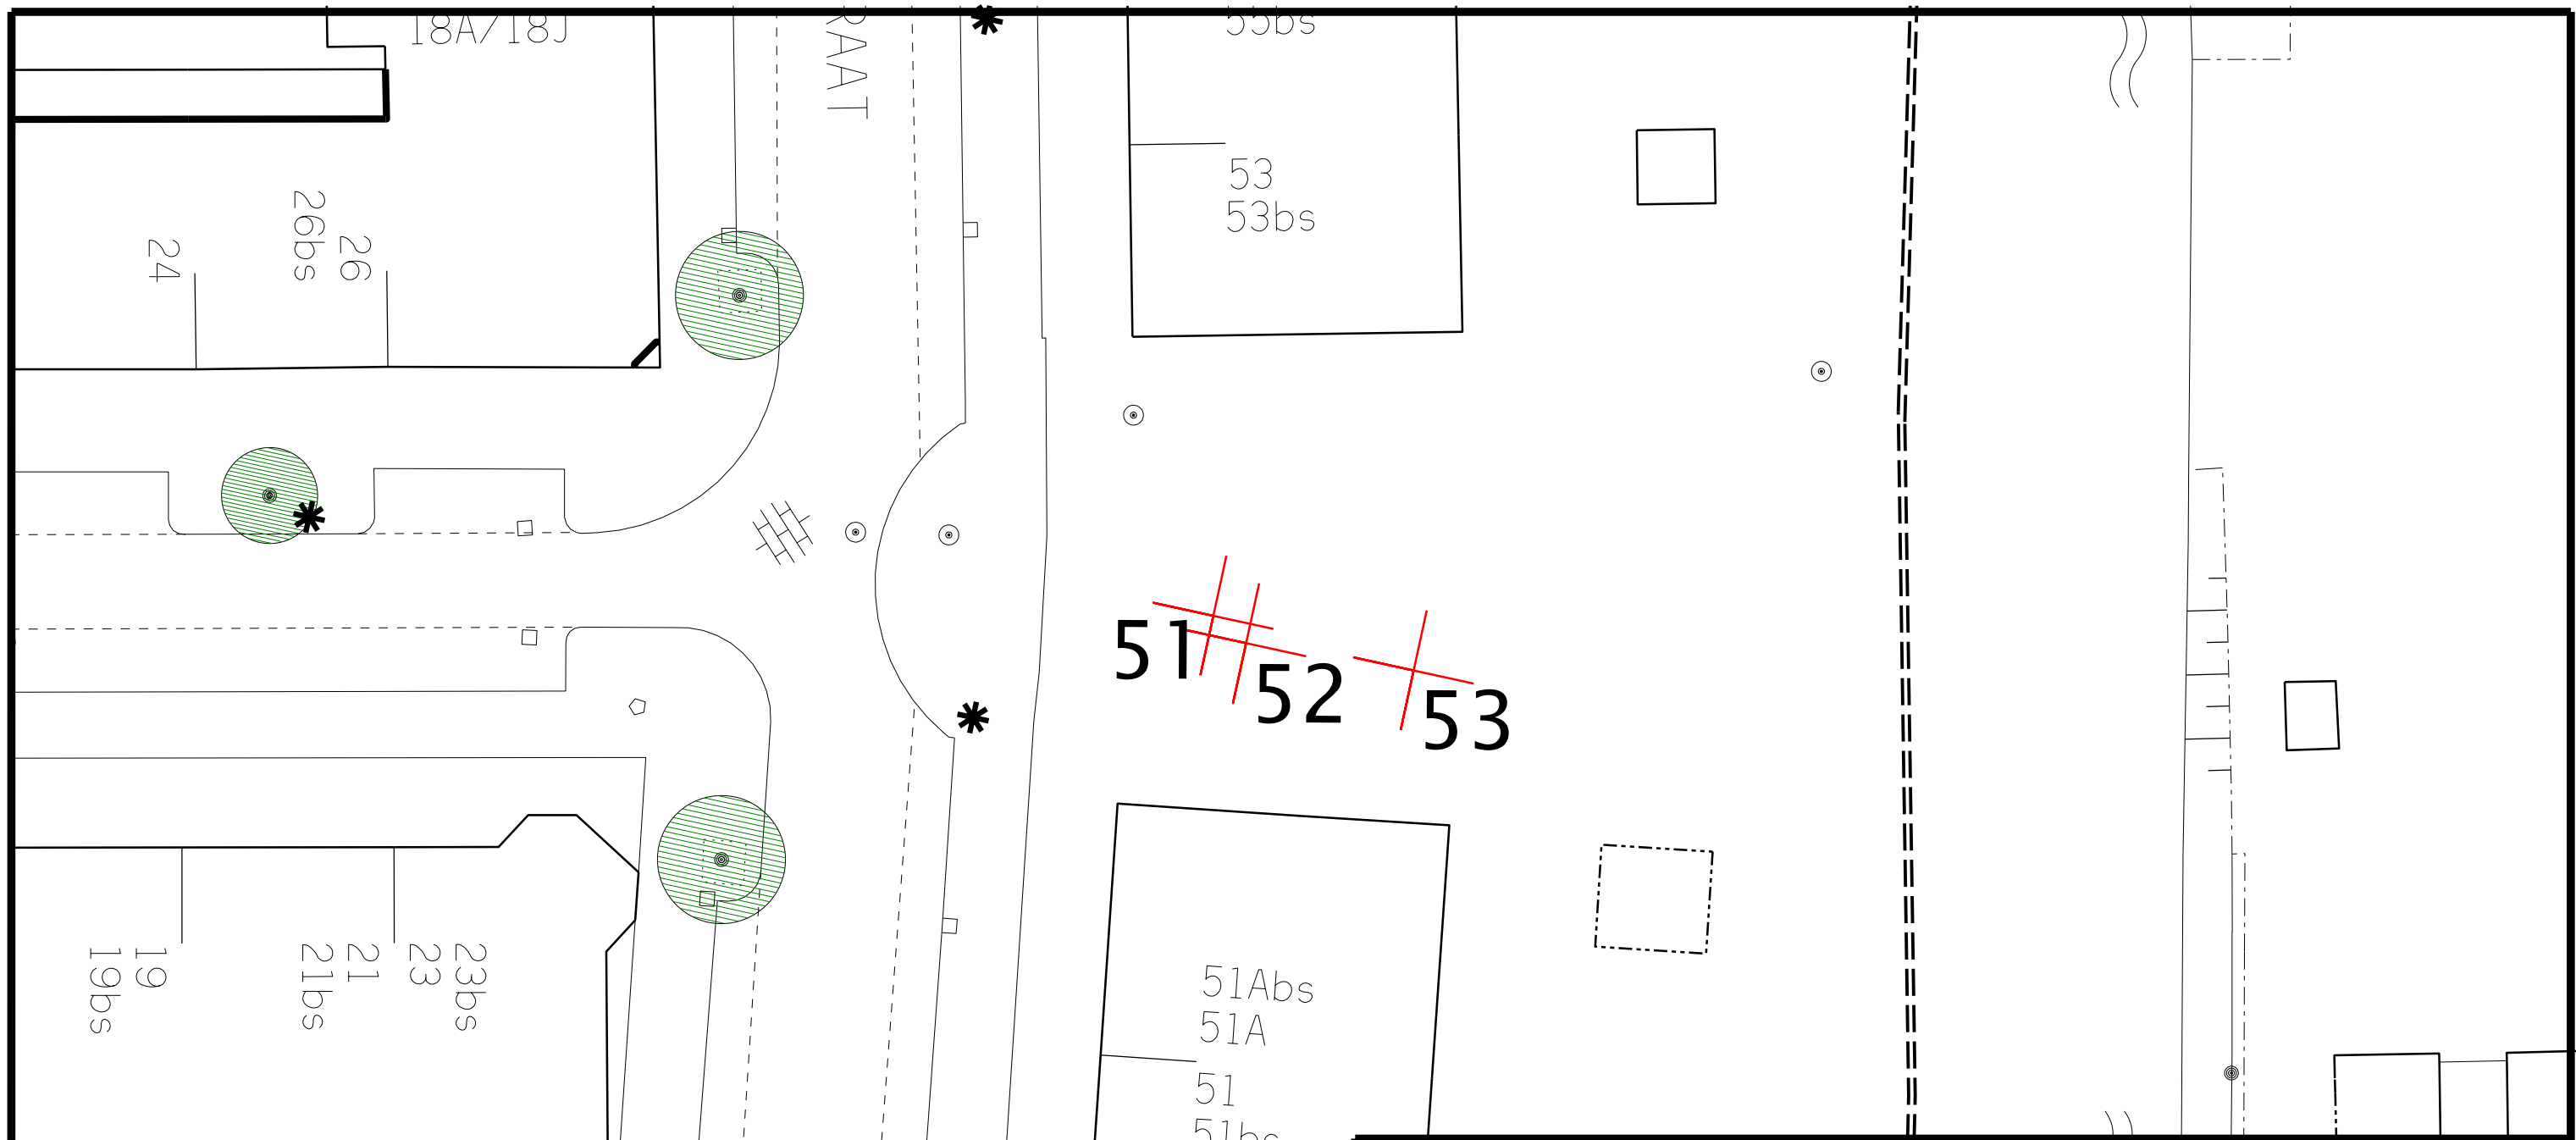


BOOM: Verwijderen, v – verplantbaar

TE VELLEN BOMEN:

Admiraal van Gentstraat:

51
52
53

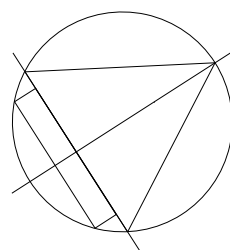

Stadsbedrijven



Gemeente Utrecht

Opdrachtgever

BORG

Project

Waterproof Zeeheldenbuurt

Onderdeel

Velvergunningstekening

Admiraal van Gentstraat

Schaal 1:200

Beheer .

Projectnummer

Tekeningnummer

Datum: 09.07.19

Versie .

Formaat A3

Bestek .

Status

Concept

Getekend

Getoetst

Vrijgegeven

Stadsingenieurs

Bezoekadres Stadsplateau 1

Postadres Postbus 8375, 3503 RJ Utrecht

Telefoon 030 - 286 4323 Fax 030 - 286 4348

www.utrecht.nl