



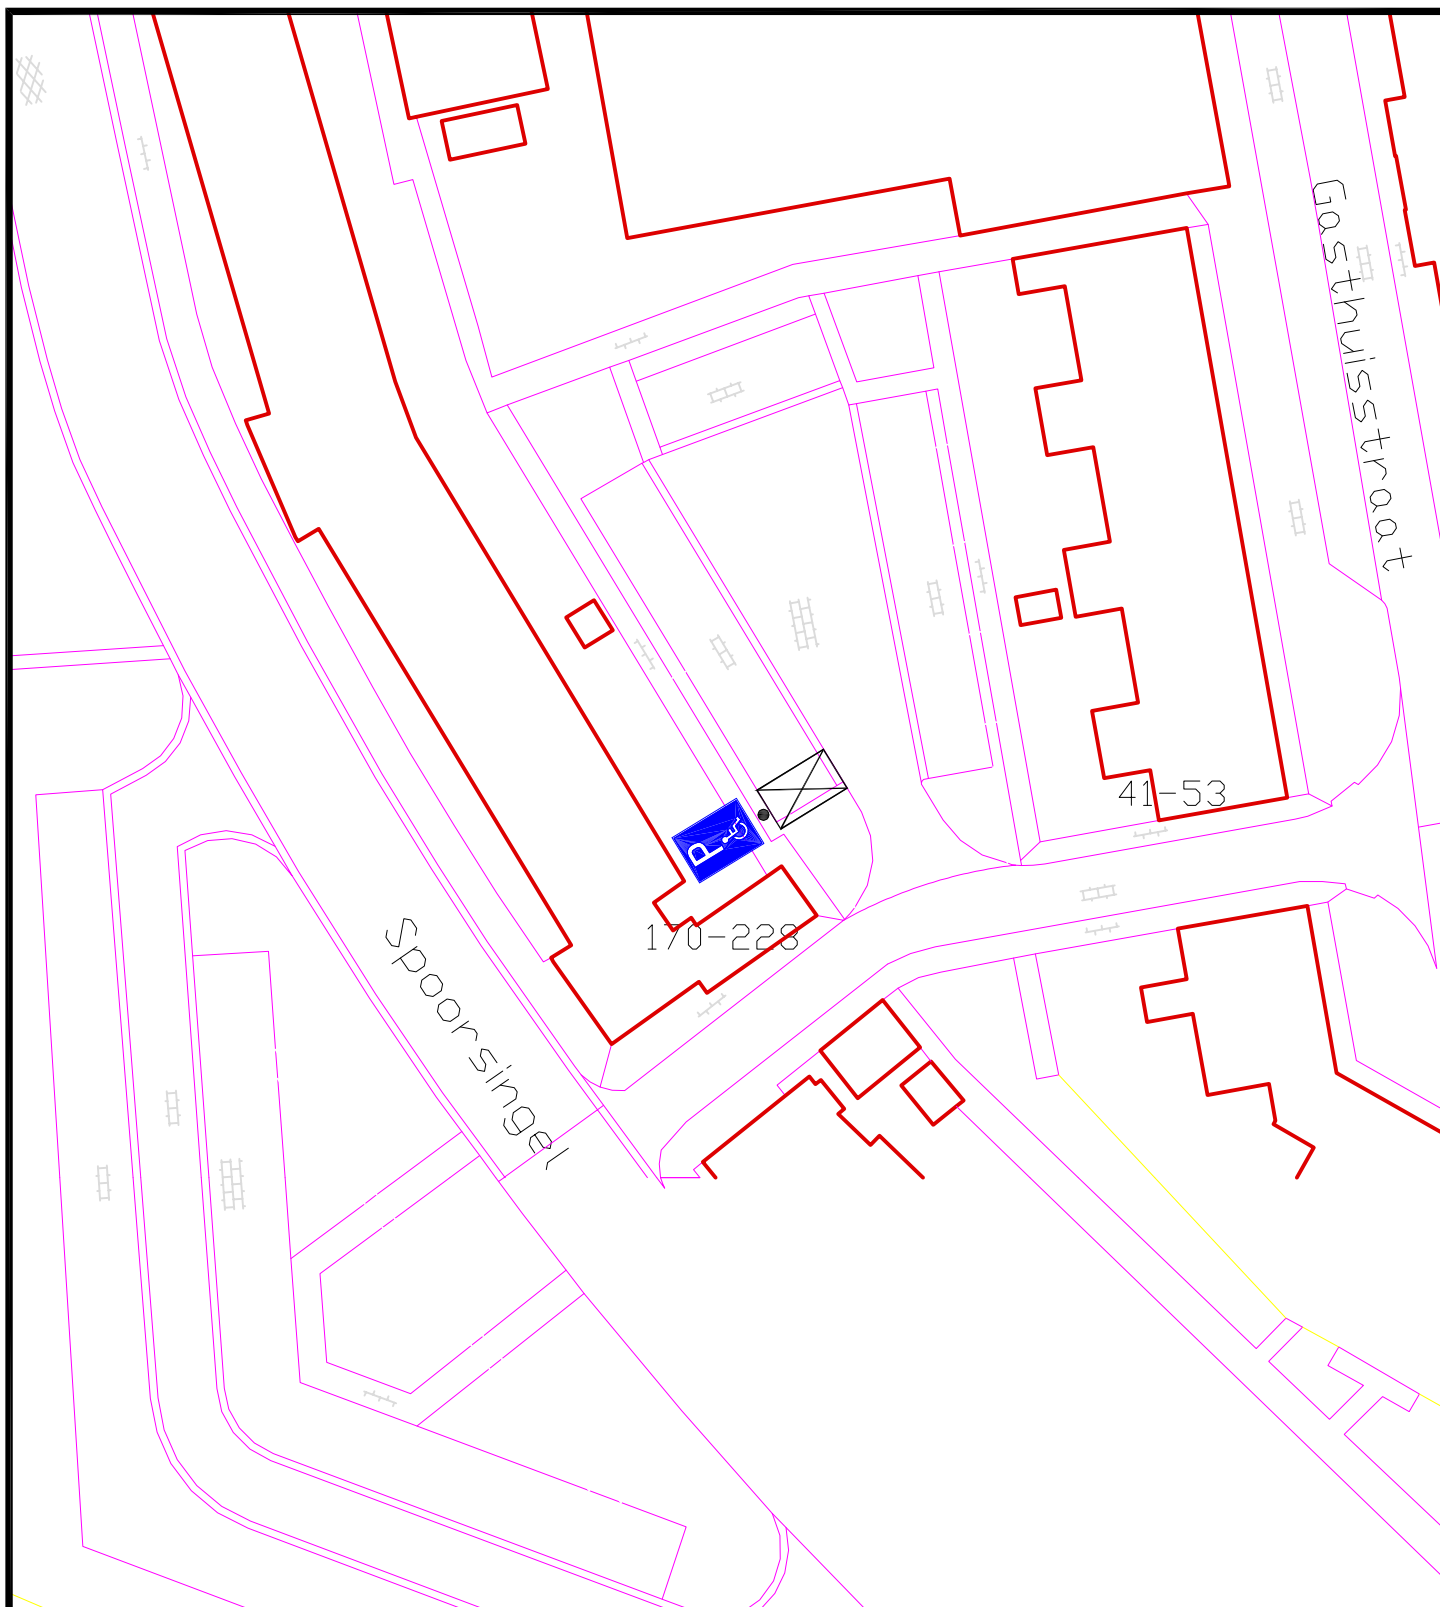

wijz.:

datum:

betreft:

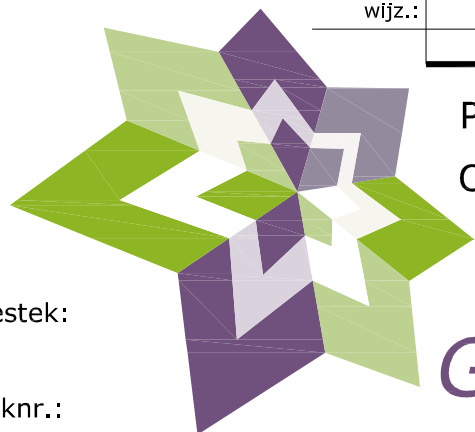

Project: Verkeersbesluit

Onderdeel: GPP voor kenteken

get.: J.O.

dat.: aug 2019

schaal: 1 : 500

Archief/

Gemeente Coevorden

bestek:

teknr.:

19052-01

Kasteel 1 7741 GC, Postbus 2, 7740 AA COEVORDEN tel.:140524 fax: 0524-598200 E: info@coevorden.nl



Bezoekadres: Beheer en realisatie
Aleida Kramersingel 4, Coevorden