


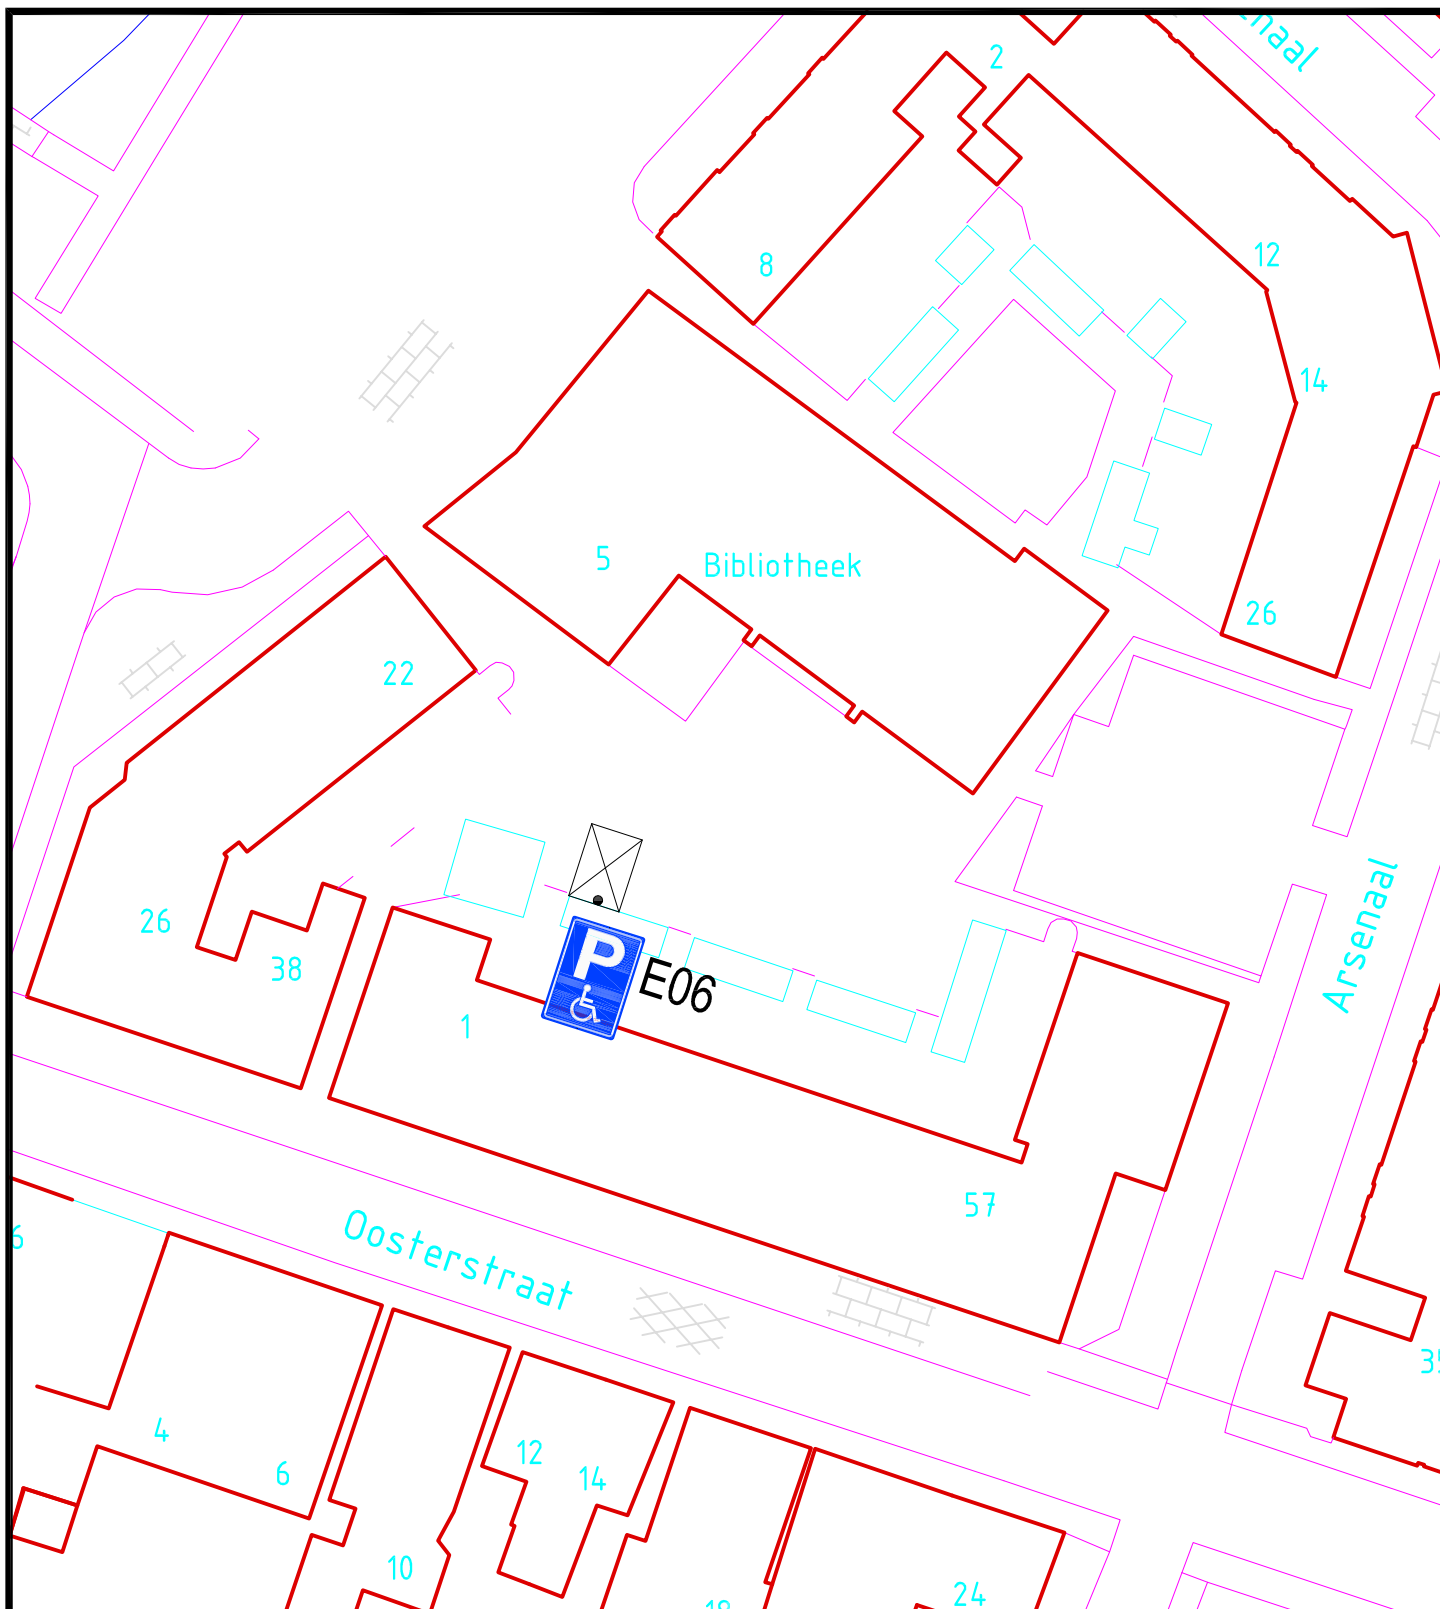

wijz.:

datum:

betreft:

Project: Verkeersbesluit

Onderdeel: GPP op kenteken Oosterstraat

get.: J.O.

dat.: 24-9-2019

schaal: 1 : 500

Archief/

bestek:

teknr.:

19061-01

Gemeente Coevorden

Kasteel 1 7741 GC, Postbus 2, 7740 AA COEVORDEN tel.:140524 fax: 0524-598200 E: info@coevorden.nl

Bezoekadres: Beheer en realisatie
Aleida Kramersingel 4, Coevorden