

### Overzicht

Schaal 1:200

### Verklaring

#### Algemeen


- - Projectgrens
- - Kadastrale grens
- — — - Hoofdtraject
- - - - Gevel woning
- - - Bestaande situatie
- - - Nieuwe situatie

#### Opmerkingen

- Tenzij anders aangegeven maatvoering in meter
- Tenzij anders aangegeven hoogte in meter t.o.v. NAP

#### Basisgegevens inrichting en ondergronden

- Zie opgave in memo Toelichting bij hef ontwerp VO

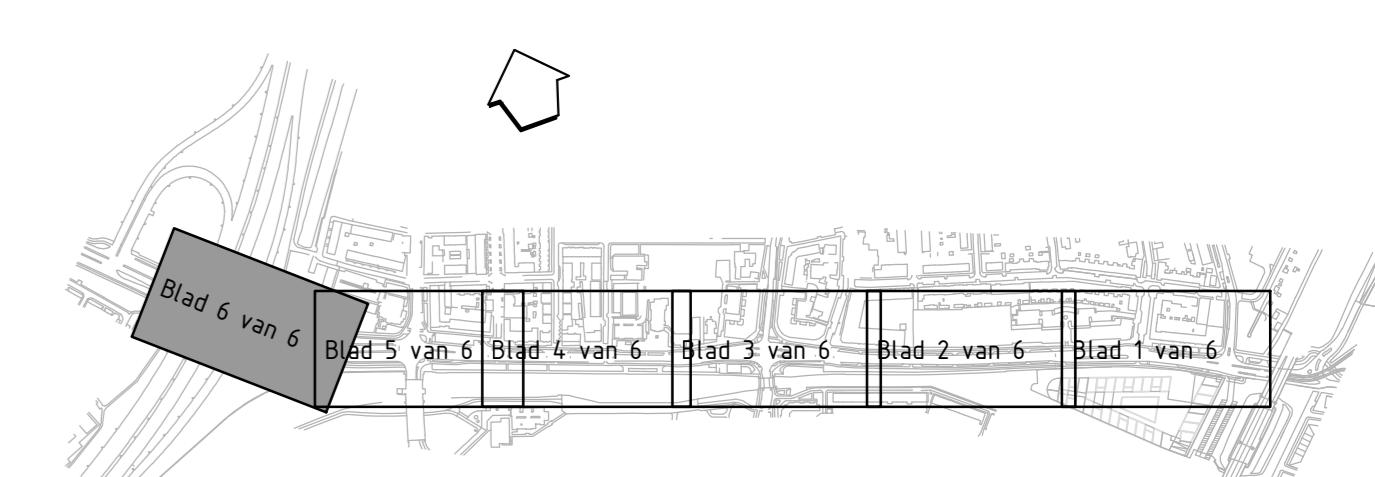

Situering

**ADVIN**

EXCLUSIE  
Voorontwerp  
PROJECTNR. 3111111500  
OPDRACHTGIVER Gemeente Diemen  
DOCUMENTSTATUS Released  
RELEASE DATE 16-6-2018  
REVIE B  
DOCUMENT ID D658472F-C93B-4380-9A26-657213E002

Gemeente Diemen - Afdeling Ruimtelijk Beheer

postbus 191 - 1110 AD Diemen - 0203144644 - www.diemen.nl

omschrijving Verharding en inrichting - Bestaande situatie - Detailblad 6 van 6

project Oost-West-As deelgebieden Muderstraatweg en Harveldsweg

WUZINGEN	get. d.d.	get. : JZW
1		datum : 27-02-2018 get. : BRUTTER
2		formaat : ---
3		schaal : ---

Gemeente Diemen  
tek.nr.: 219-013-010