


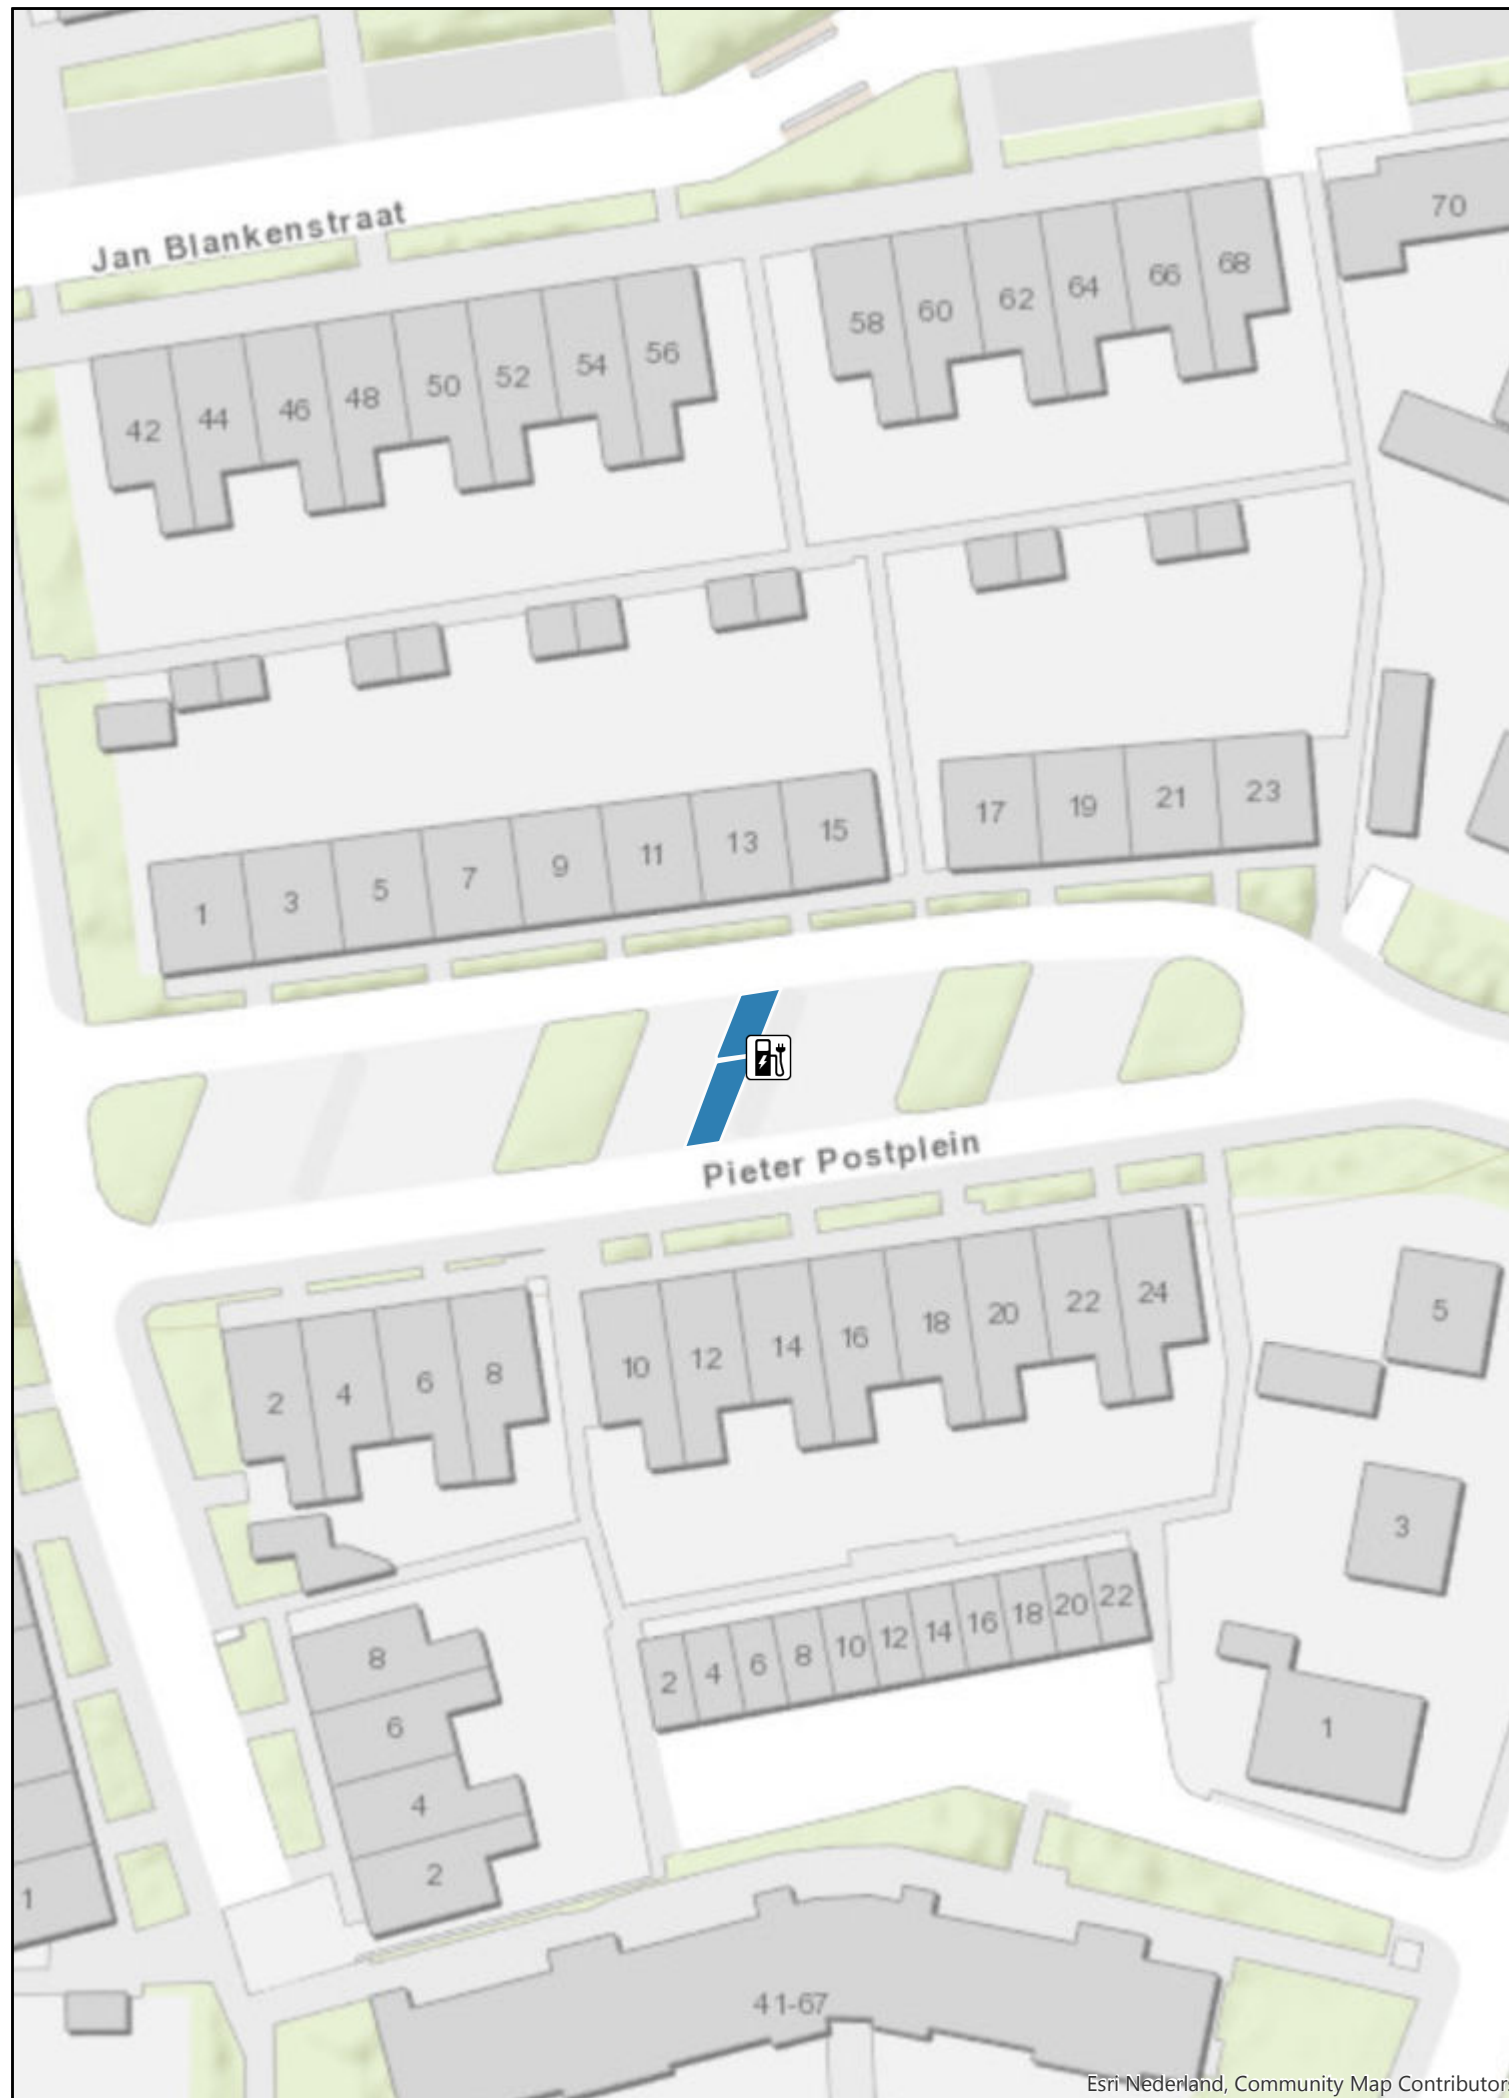

Tekening verkeersbesluit

Oplaadpunt elektrische voertuigen Pieter Postplein

laadpalen



in gebruik



in ontwikkeling



parkeervak uitsluitend voor opladen elektrische voertuigen

RIS-nummer:

Aanvraagnummer: P1135-2-0001136

Zaaknummer: 2019/09234

Tekening no.: 19-042-001

Print: 14-6-2019 18:17

Formaat: A3

Schaal 1:500

