




Tekening verkeersbesluit

Oplaadpunt elektrische voertuigen
Rijkstraatweg nabij Clausstraat

laadpalen

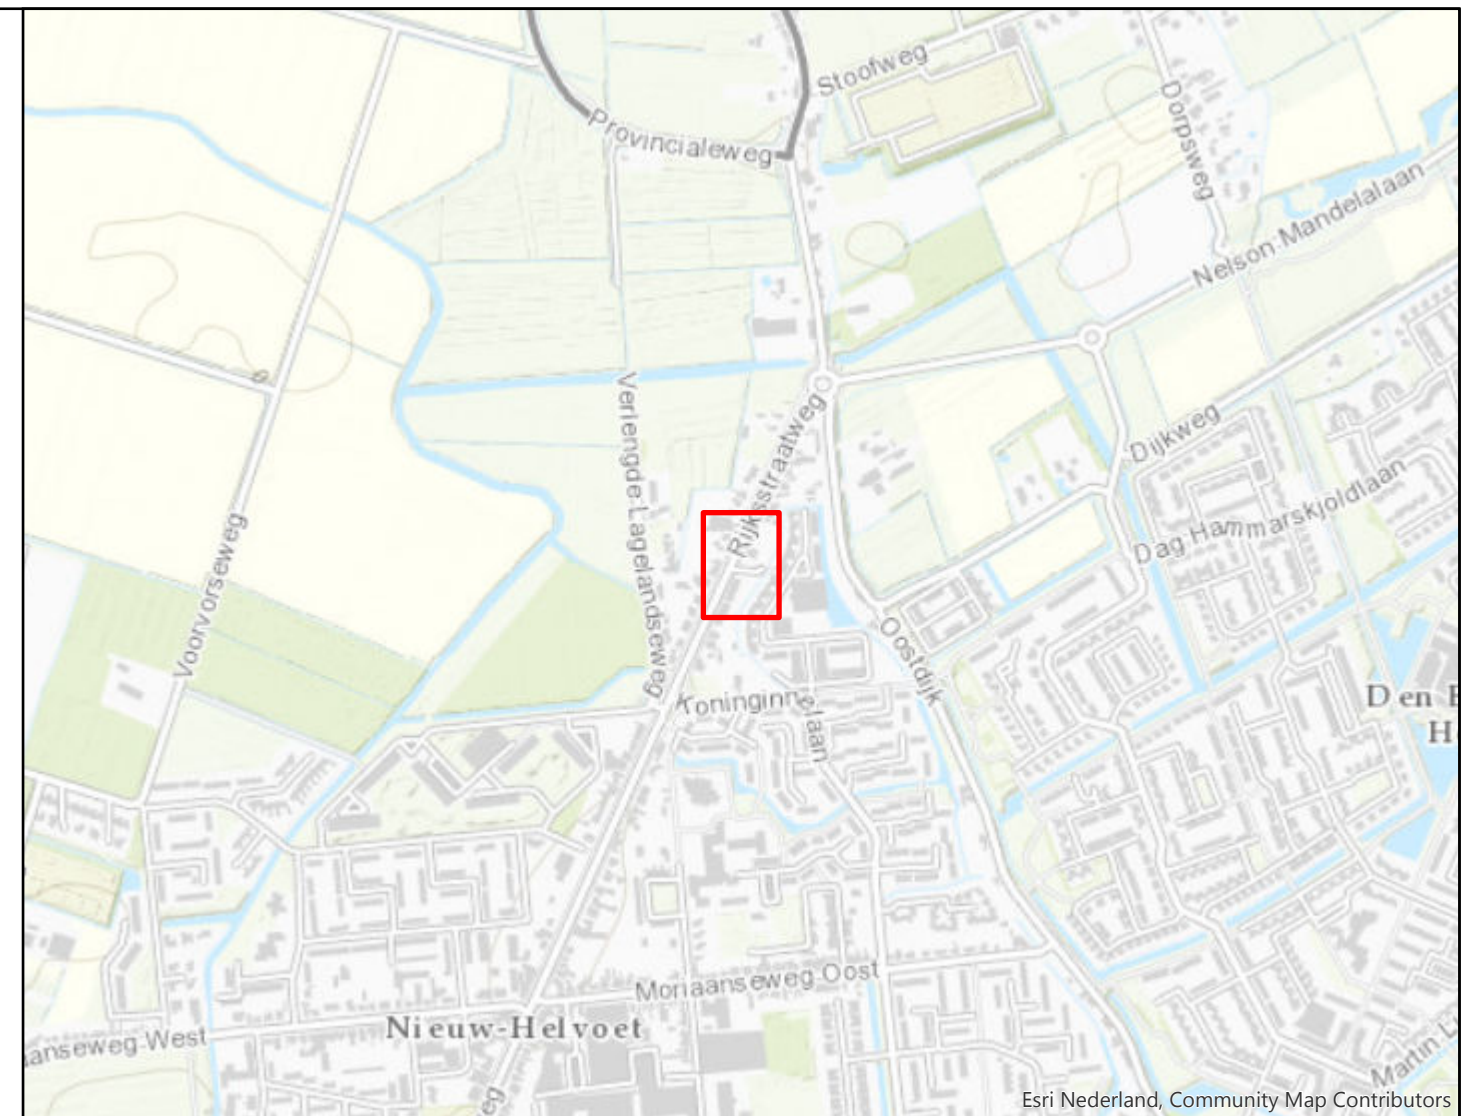

in gebruik



in ontwikkeling



parkeervak uitsluitend voor opladen elektrische voertuigen

RIS-nummer:

Aanvraagnummer: P1441-2-0001774

Zaaknummer: 2019/11796

Tekening no.: 19-042-005

Print: 20-8-2019 10:23

Formaat: A3

Schaal 1:500

