


2 bomen kappen, 1 boom verplanten, 3 nieuwe bomen planten

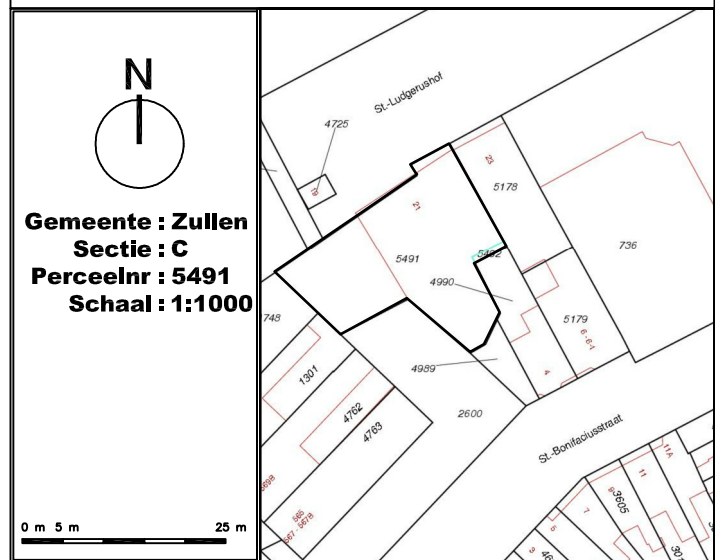


Blad
Nr1 van 2

Projectomschrijving

Het kappen van drie bomen tbv een bouwplan aan de st ludgerushof 21

Tekening
Terreinindeling

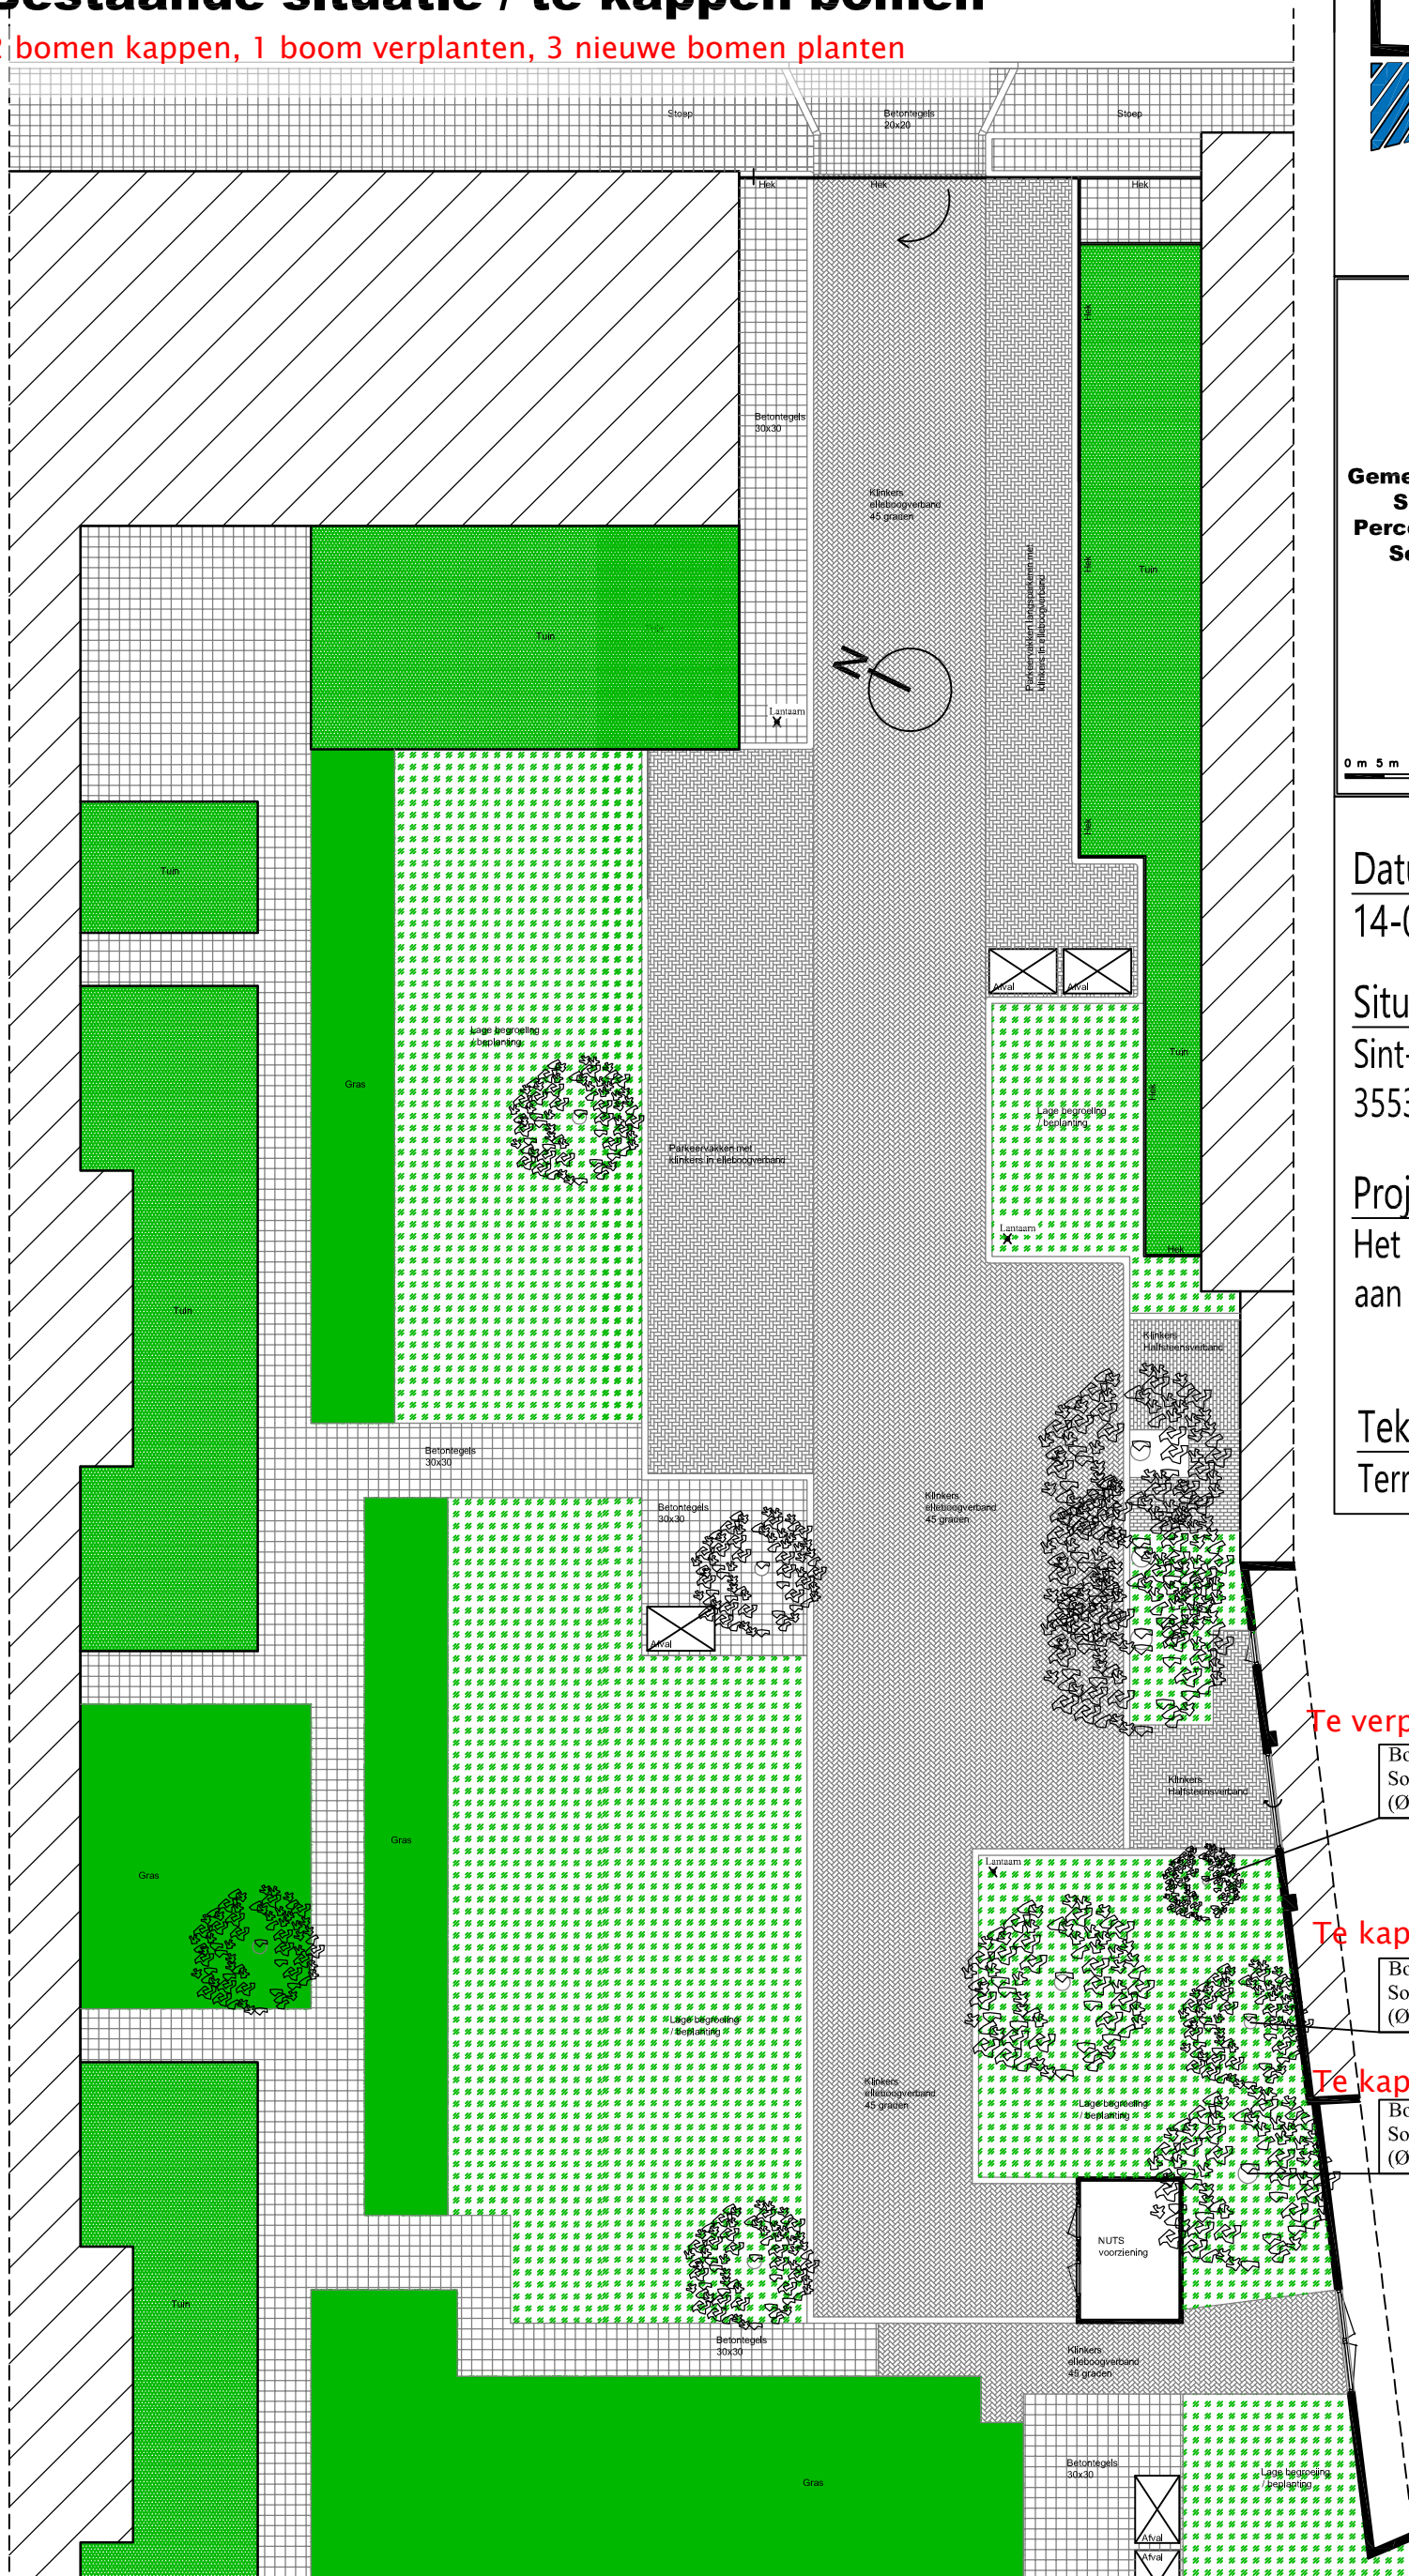

0 m 5 m

25 m

Schaal 1:200
Formaat A3



Boom 1



Boom 7



Boom 8