


Terreinindeling Variant E

2 bomen kappen, 1 boom verplanten, 3 nieuwe bomen planten

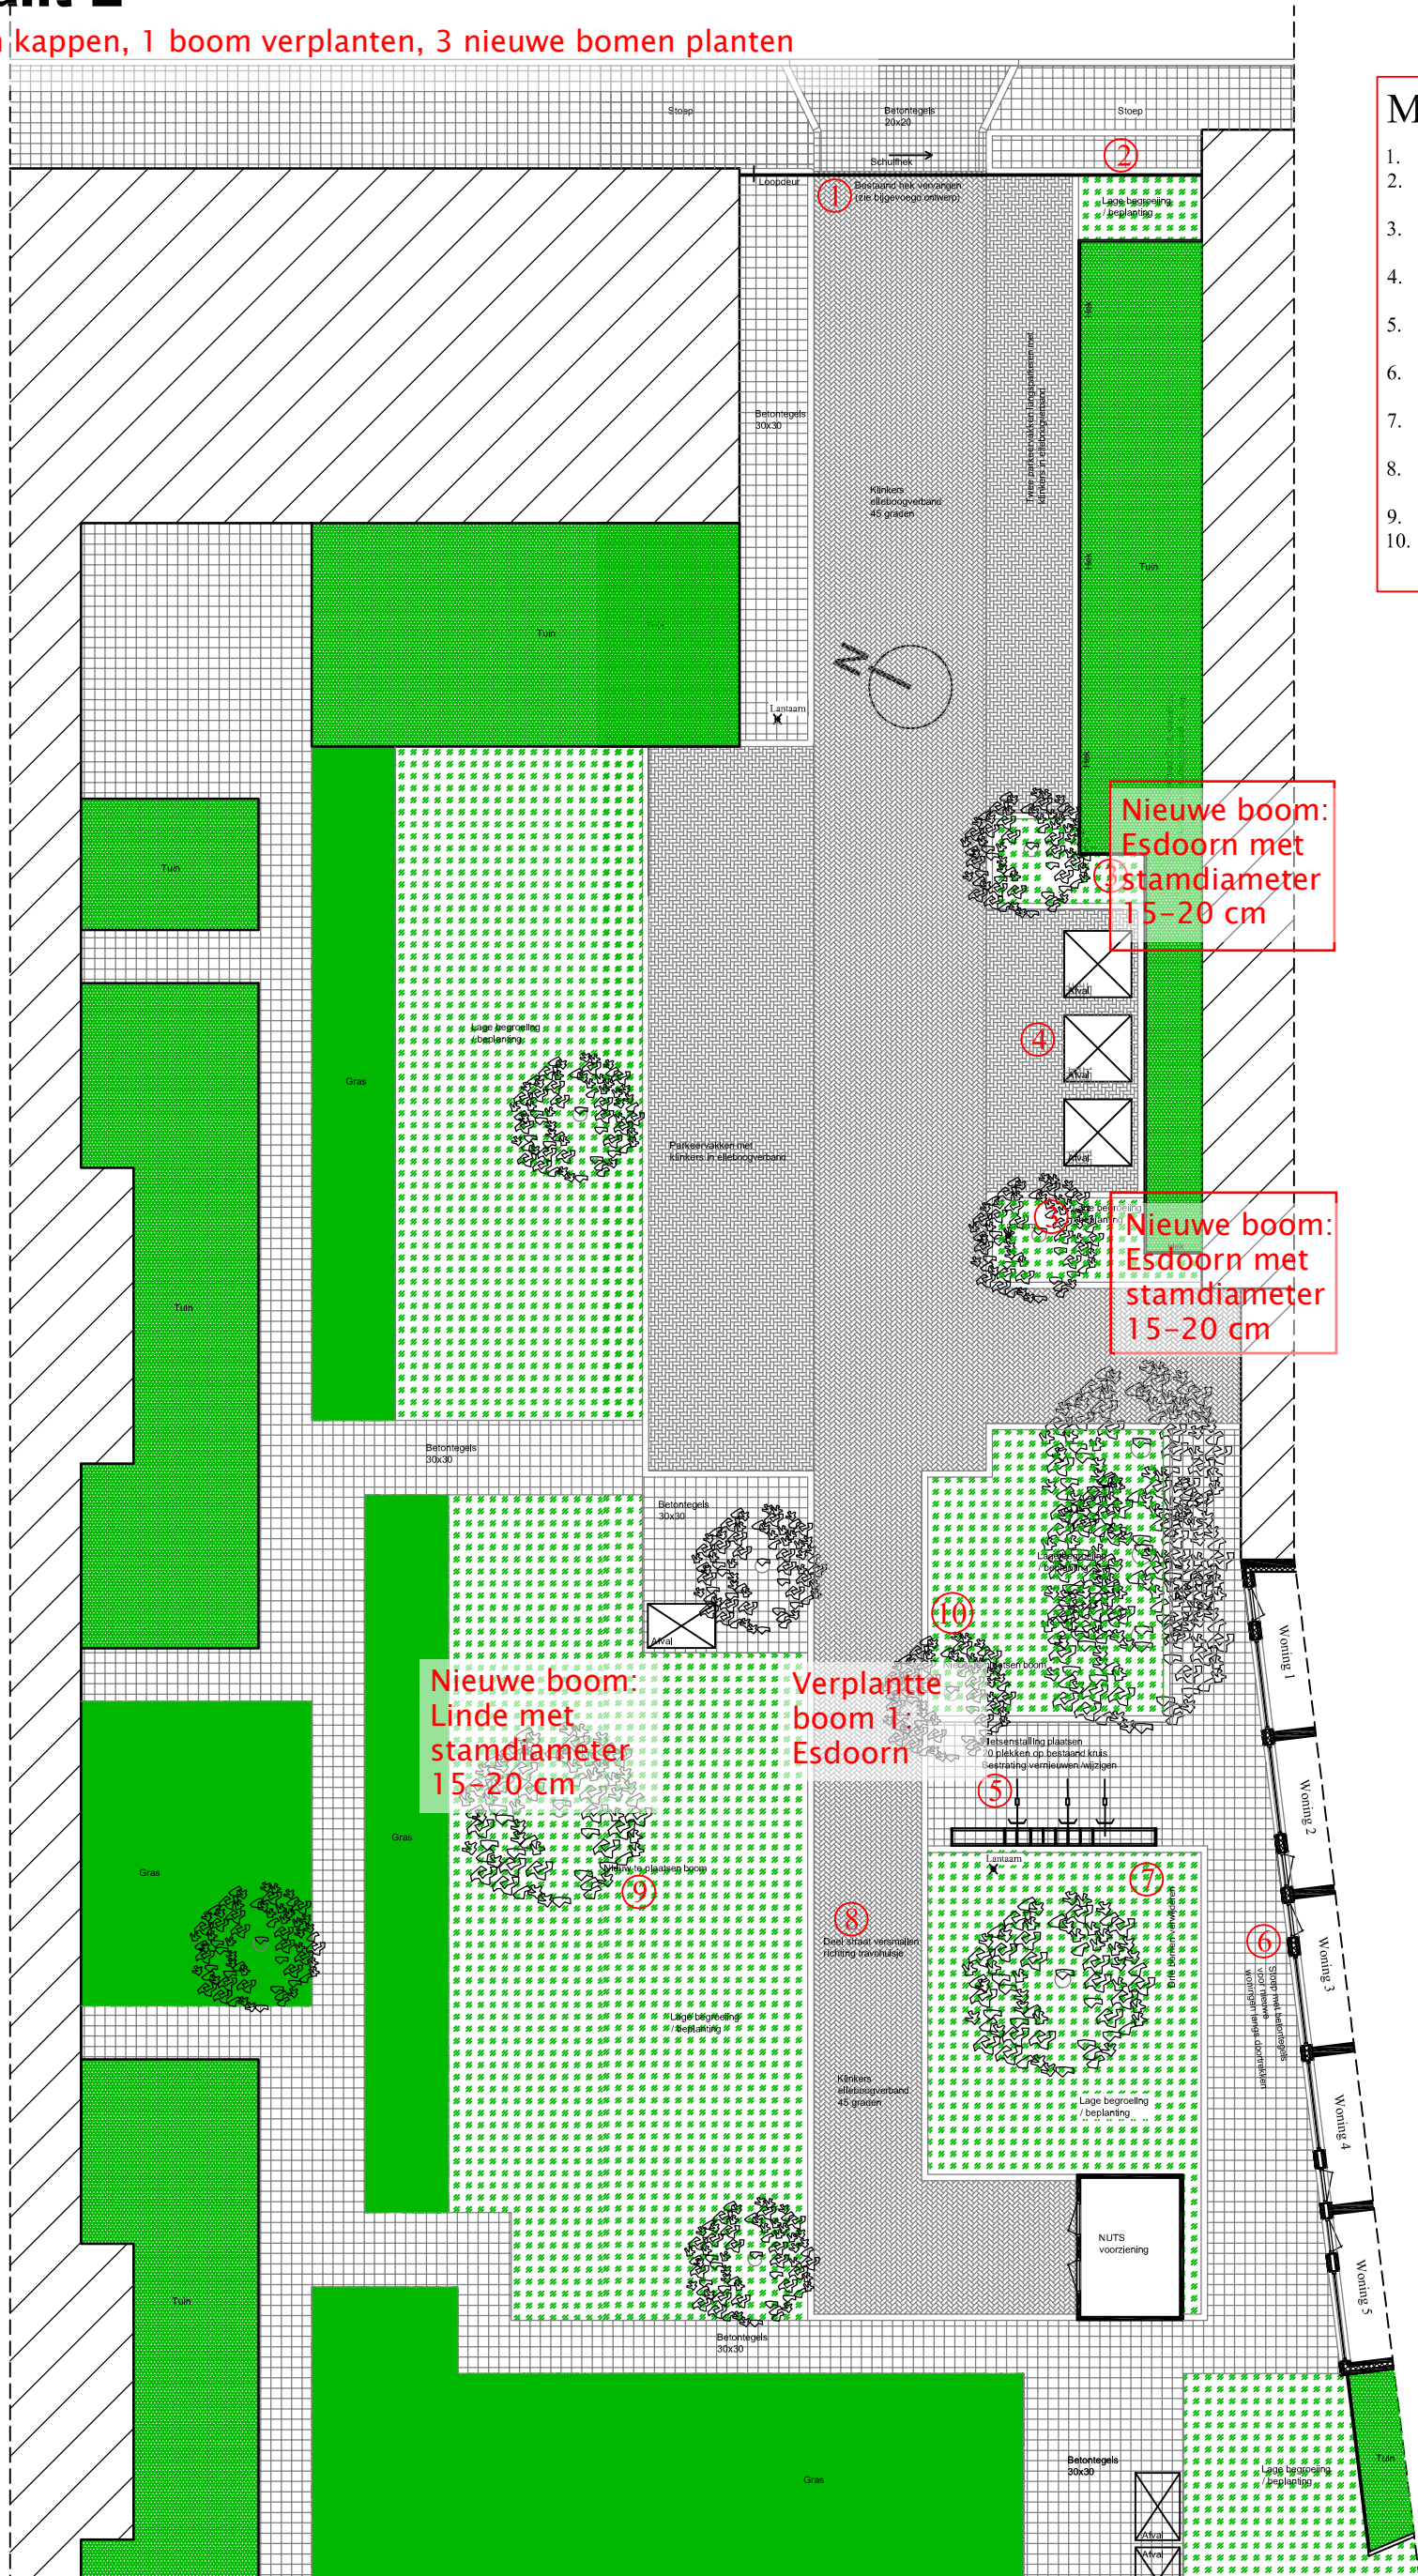

Maatregelen op terrein

1. Hek voor st Ludgerushof vervangen
2. Deel hek verwijderen en nieuwe lage
beplanting plaatsen
3. Boom en groenstrook plaatsen
om hof te markeren.
4. Nieuwe positie ondergrondse
afvalcontainers (toekomstige plek)
5. Groenstroken doortrekken richting straat
en plaatsen fietsenstalling
6. Stoep voor nieuw te realiseren woningen
plaatsen
7. Drie bomen verwijderen voor nieuw te
plaatsen woningen
8. Deel straat versmallen richting
travohuisje
9. Nieuw te plaatsen boom
10. Nieuw te plaatsen boom

Nieuwe boom:
Esdoorn met
stamdiameter
15-20 cm

Nieuwe boom:
Esdoorn met
stamdiameter
15-20 cm

Nieuwe boom:
Linde met
stamdiameter
15-20 cm

Verplante boom 1: Esdoorn

0 m 5 m

25 m

Schaal 1:200
Formaat A3