


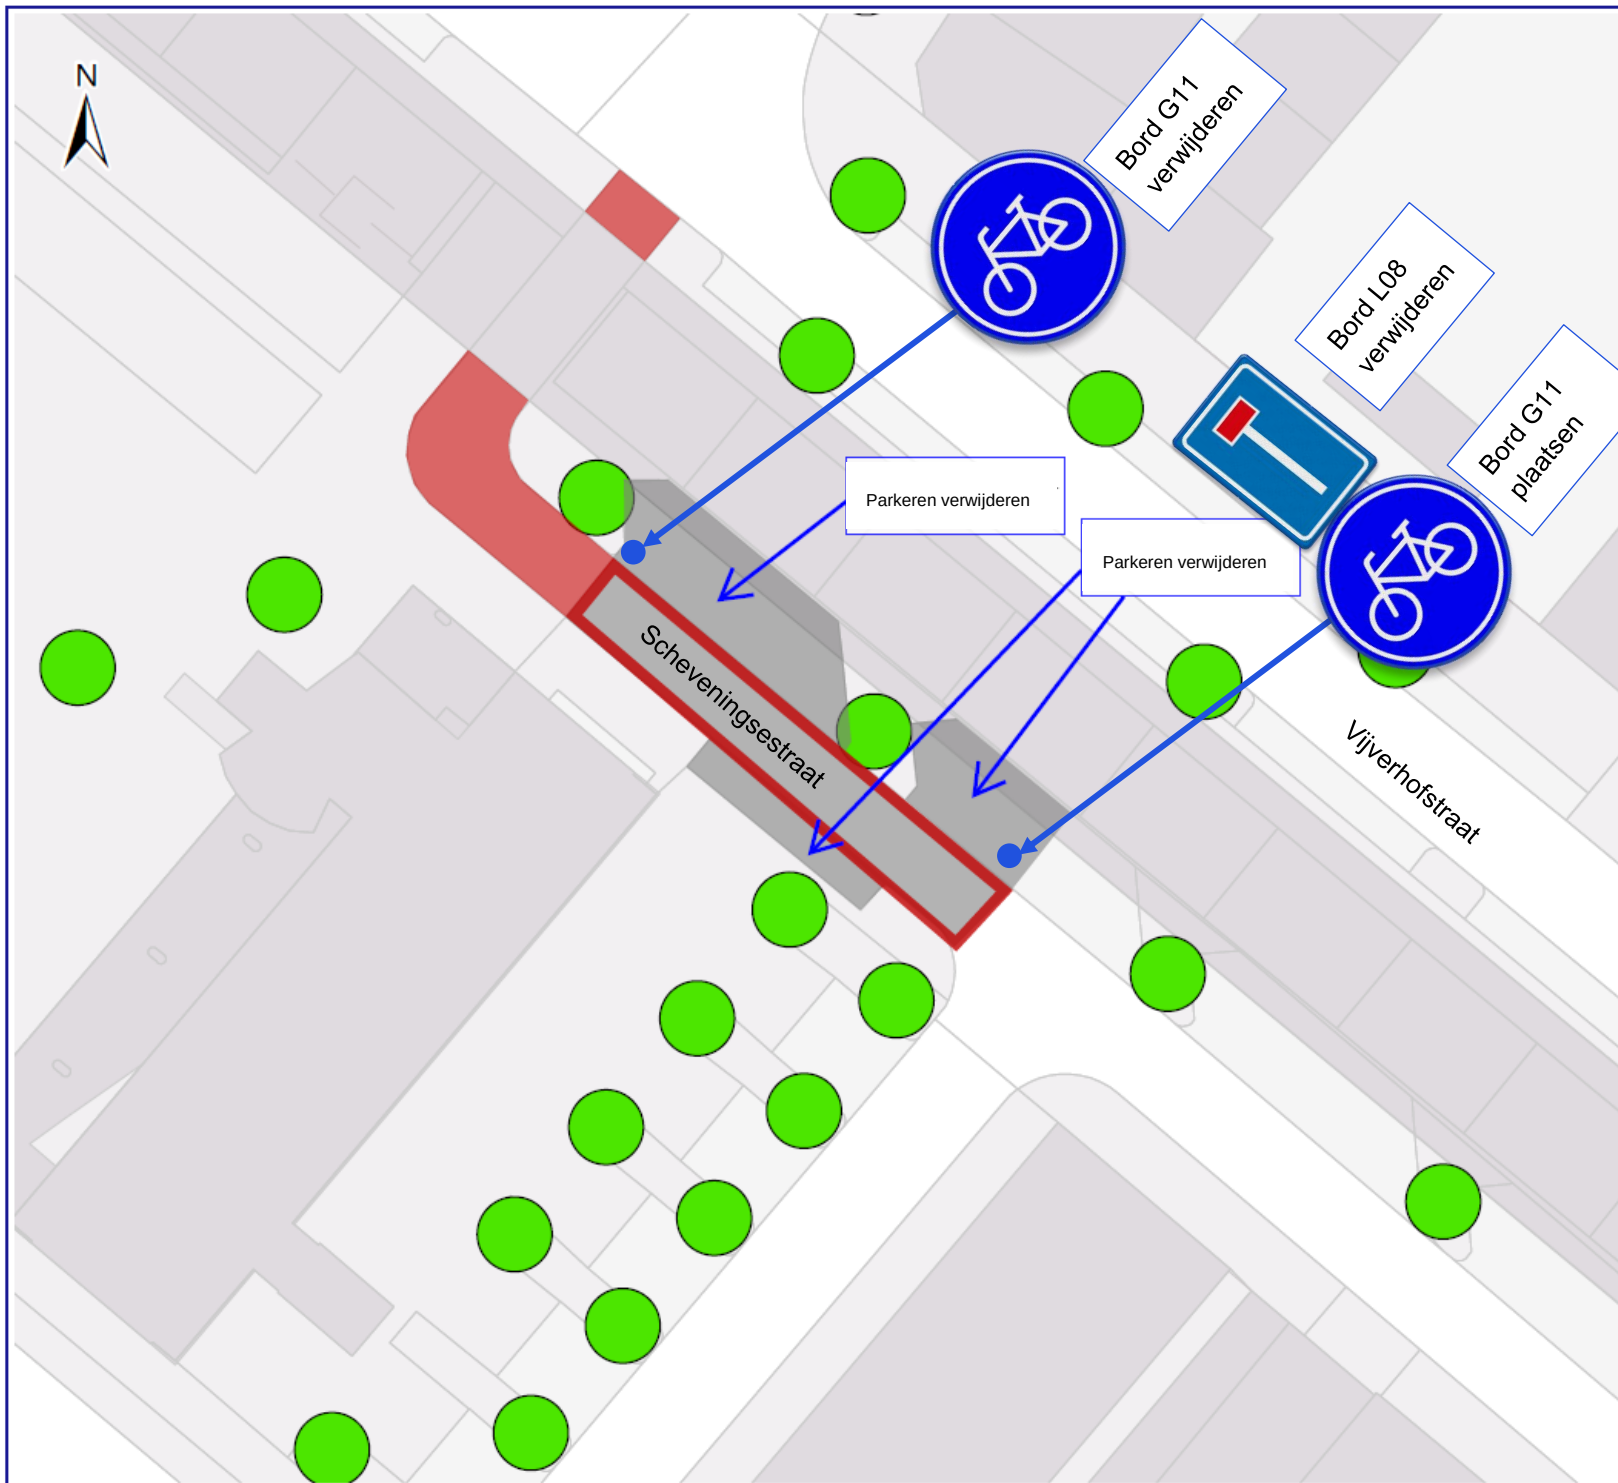

VERKLARING

SITUATIE



Gemeente Rotterdam

AGNIESEBUURT

SCHEVENINGSESTRAAT		Formaat:	A3
		Schaal:	1:250
Adviseur / Tekenaar:	Datum creatie:	Projectnr.:	
J.T. Overbeeke	04-04-2019	100015432	
Projectleider:	Datum laatste wijziging:	Revisie:	
J.T. Overbeeke	04-04-2019	1.0	