




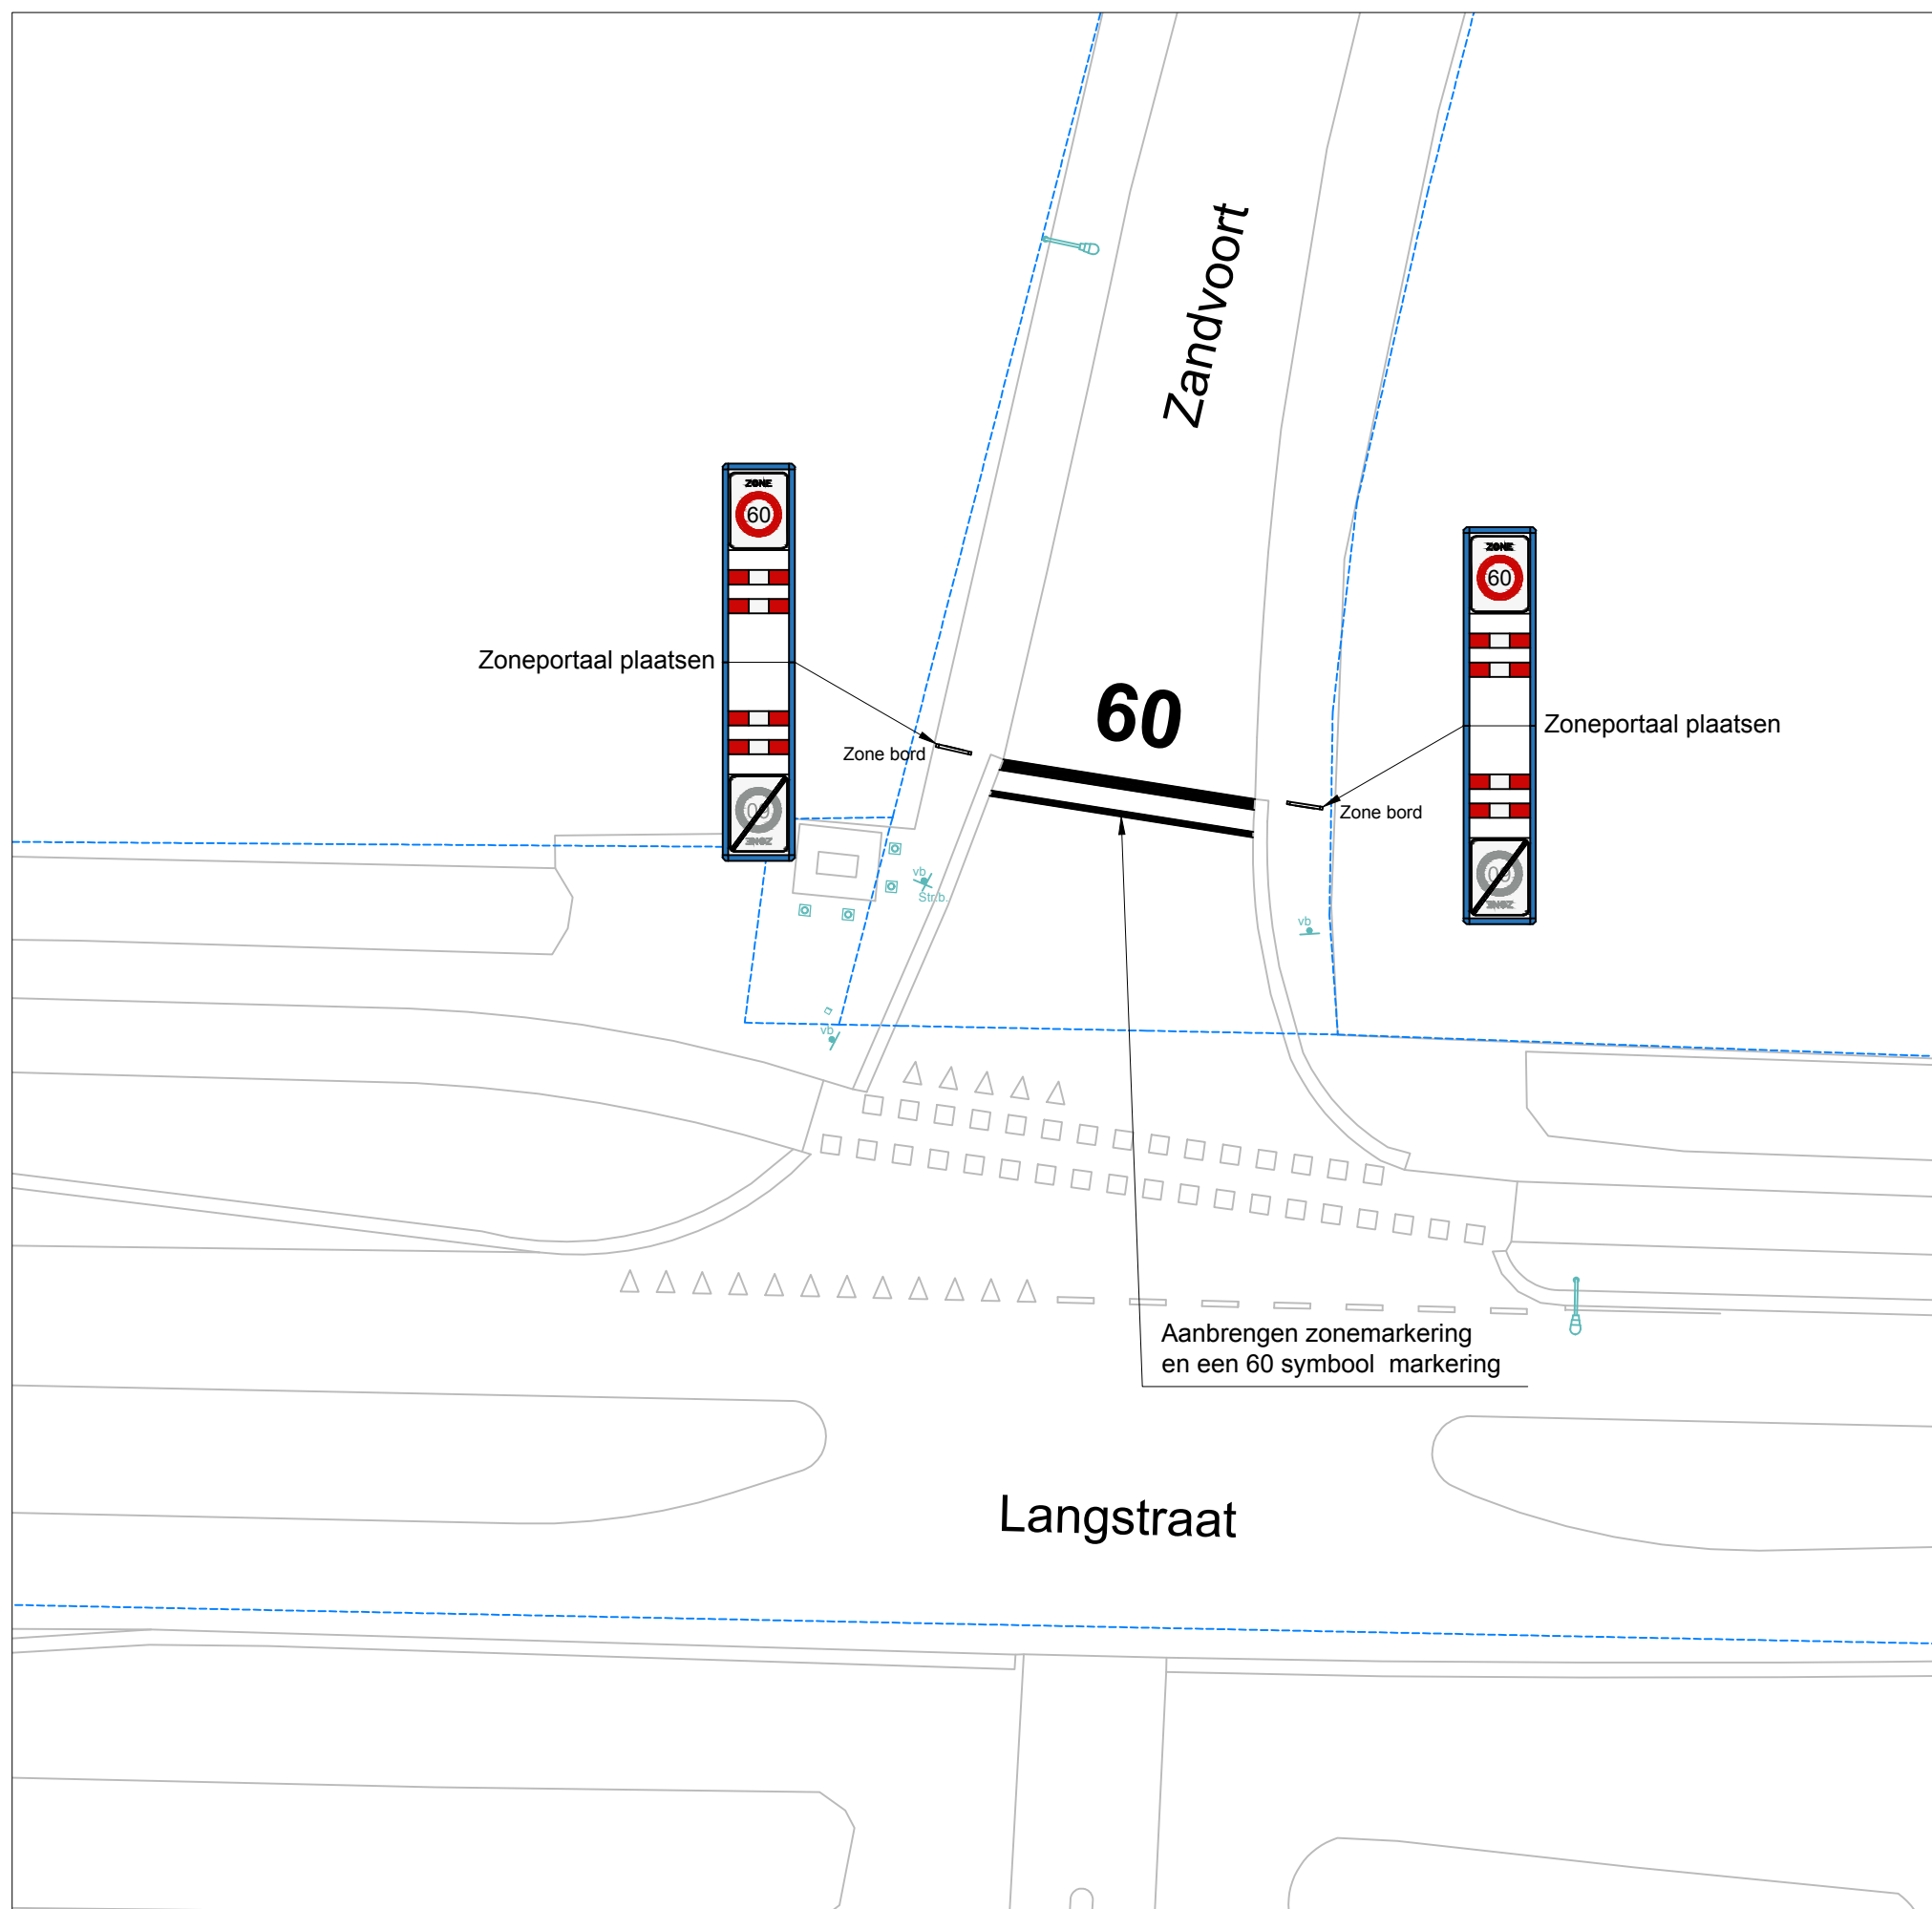


1. Poortconstructie Zandvoort - Langstraat

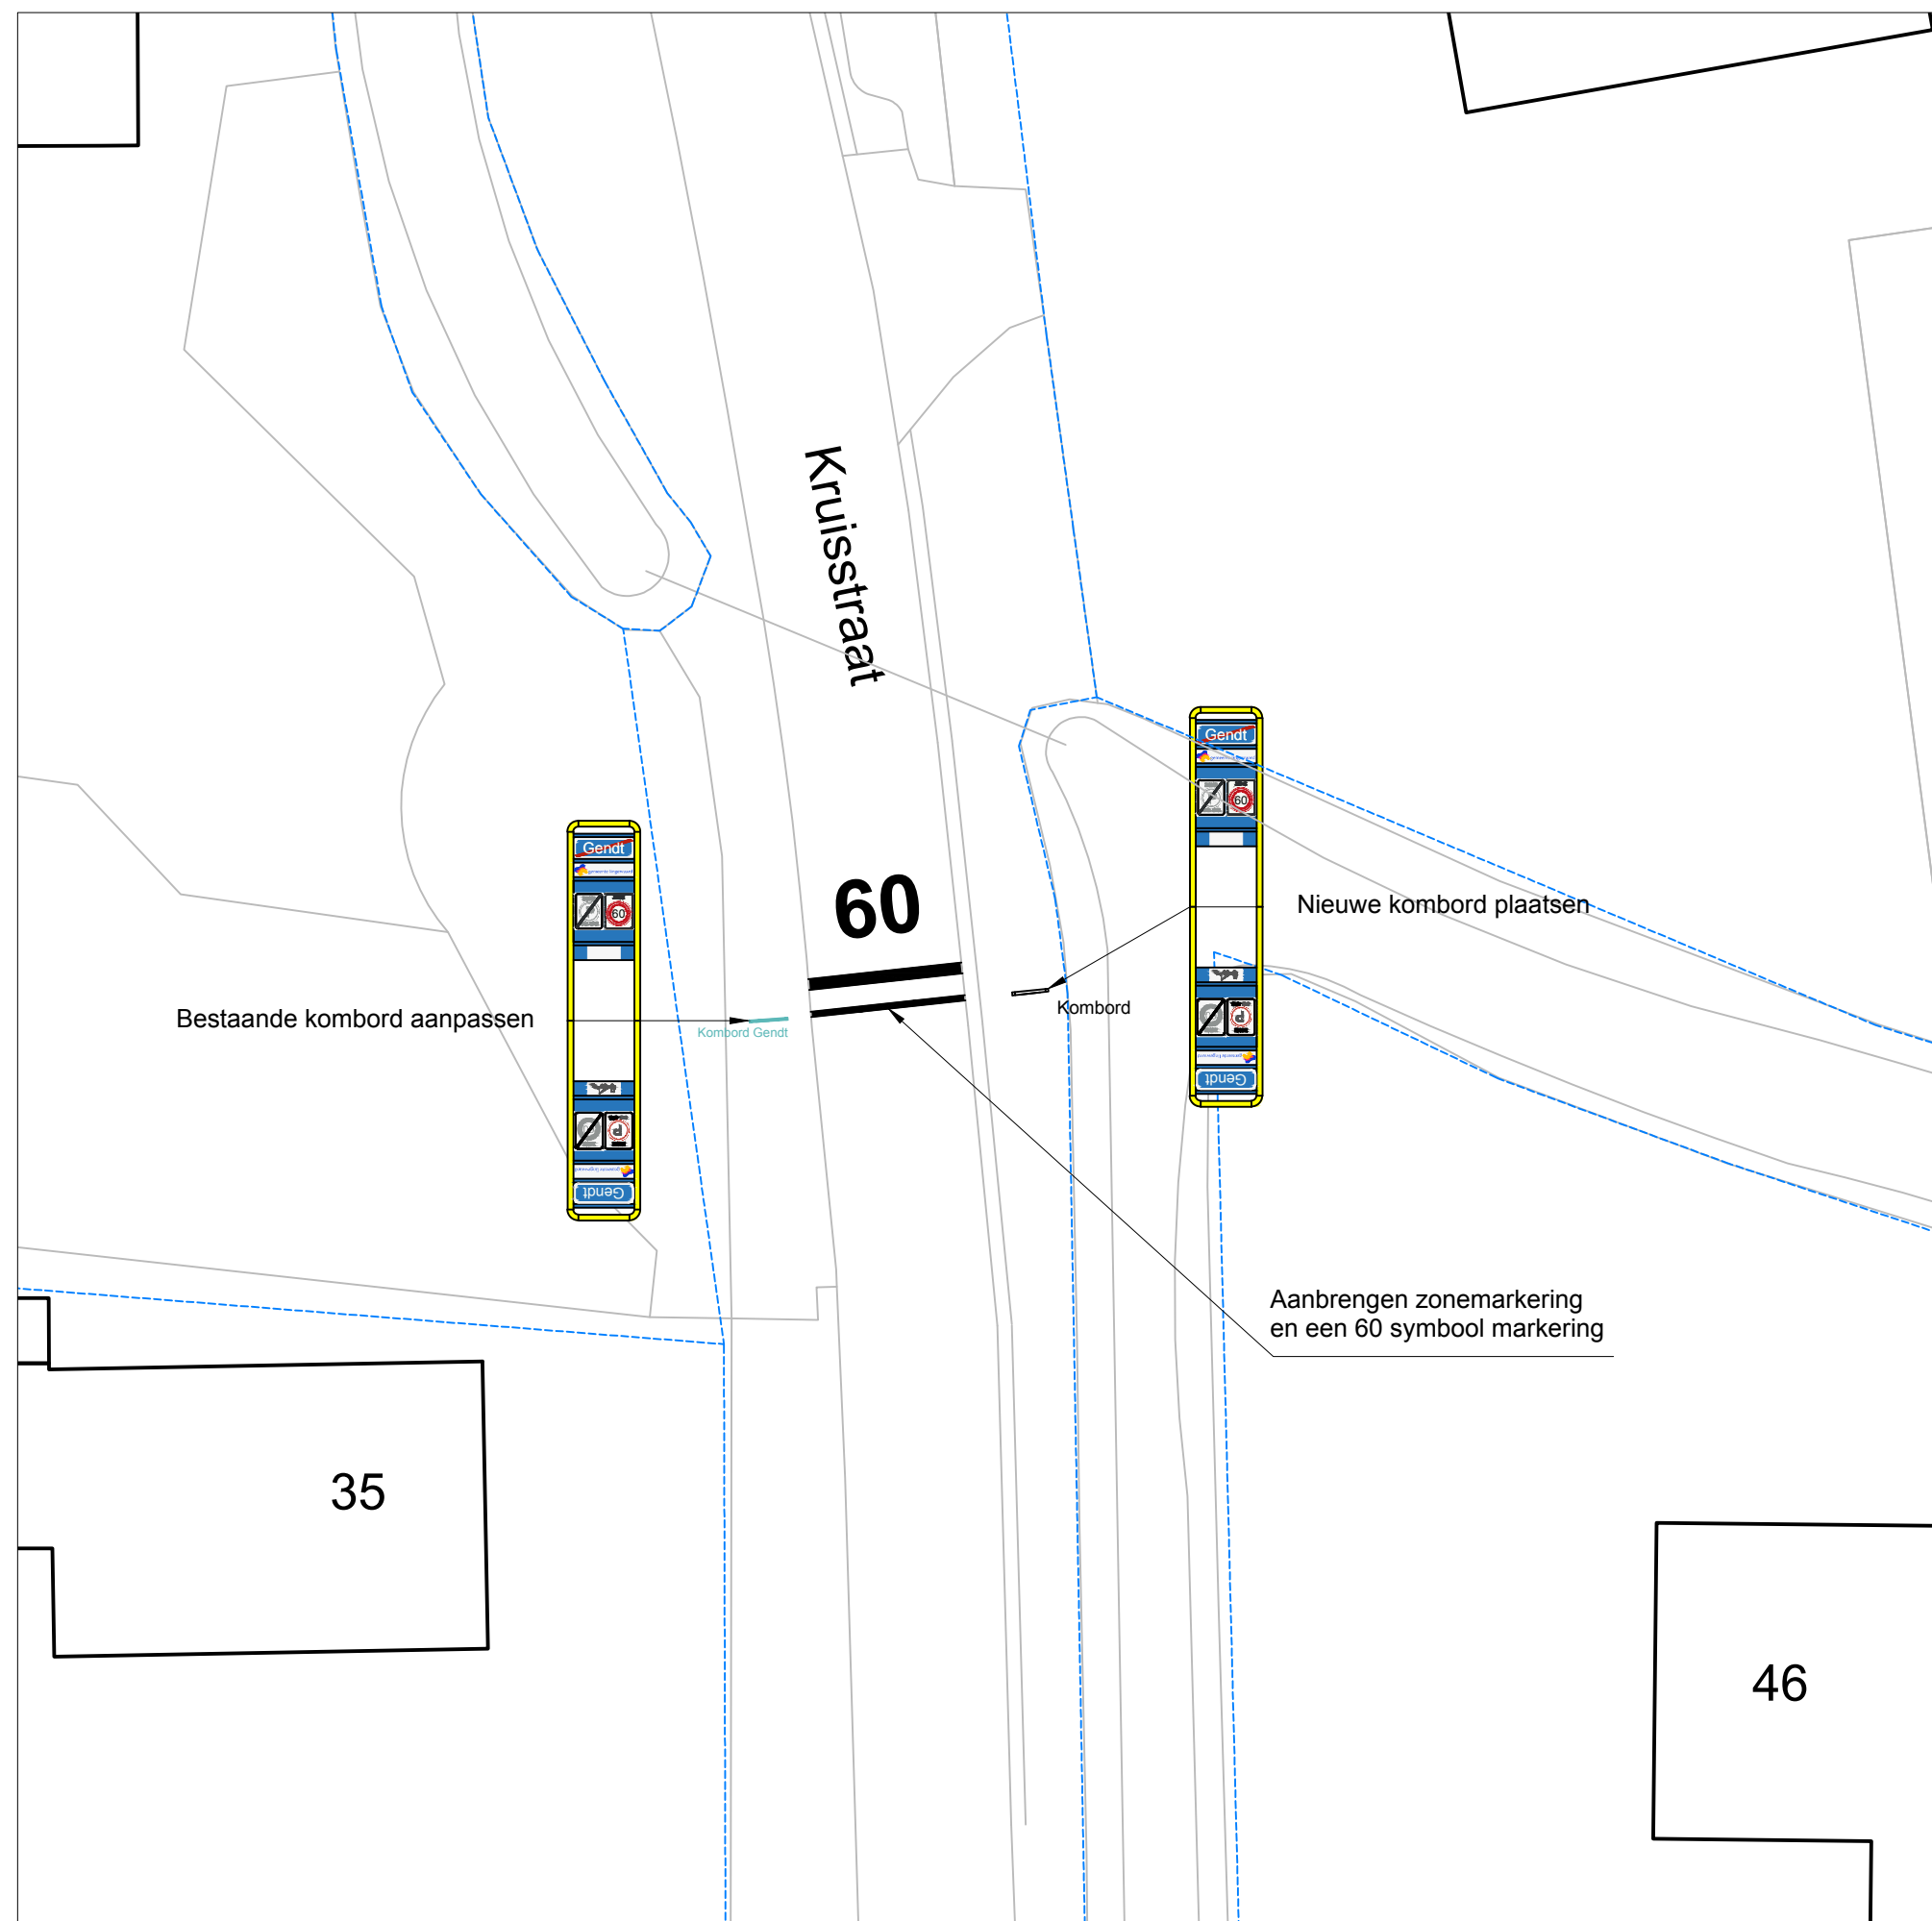


2. Poortconstructie Kruisstraat nabij woning no. 35

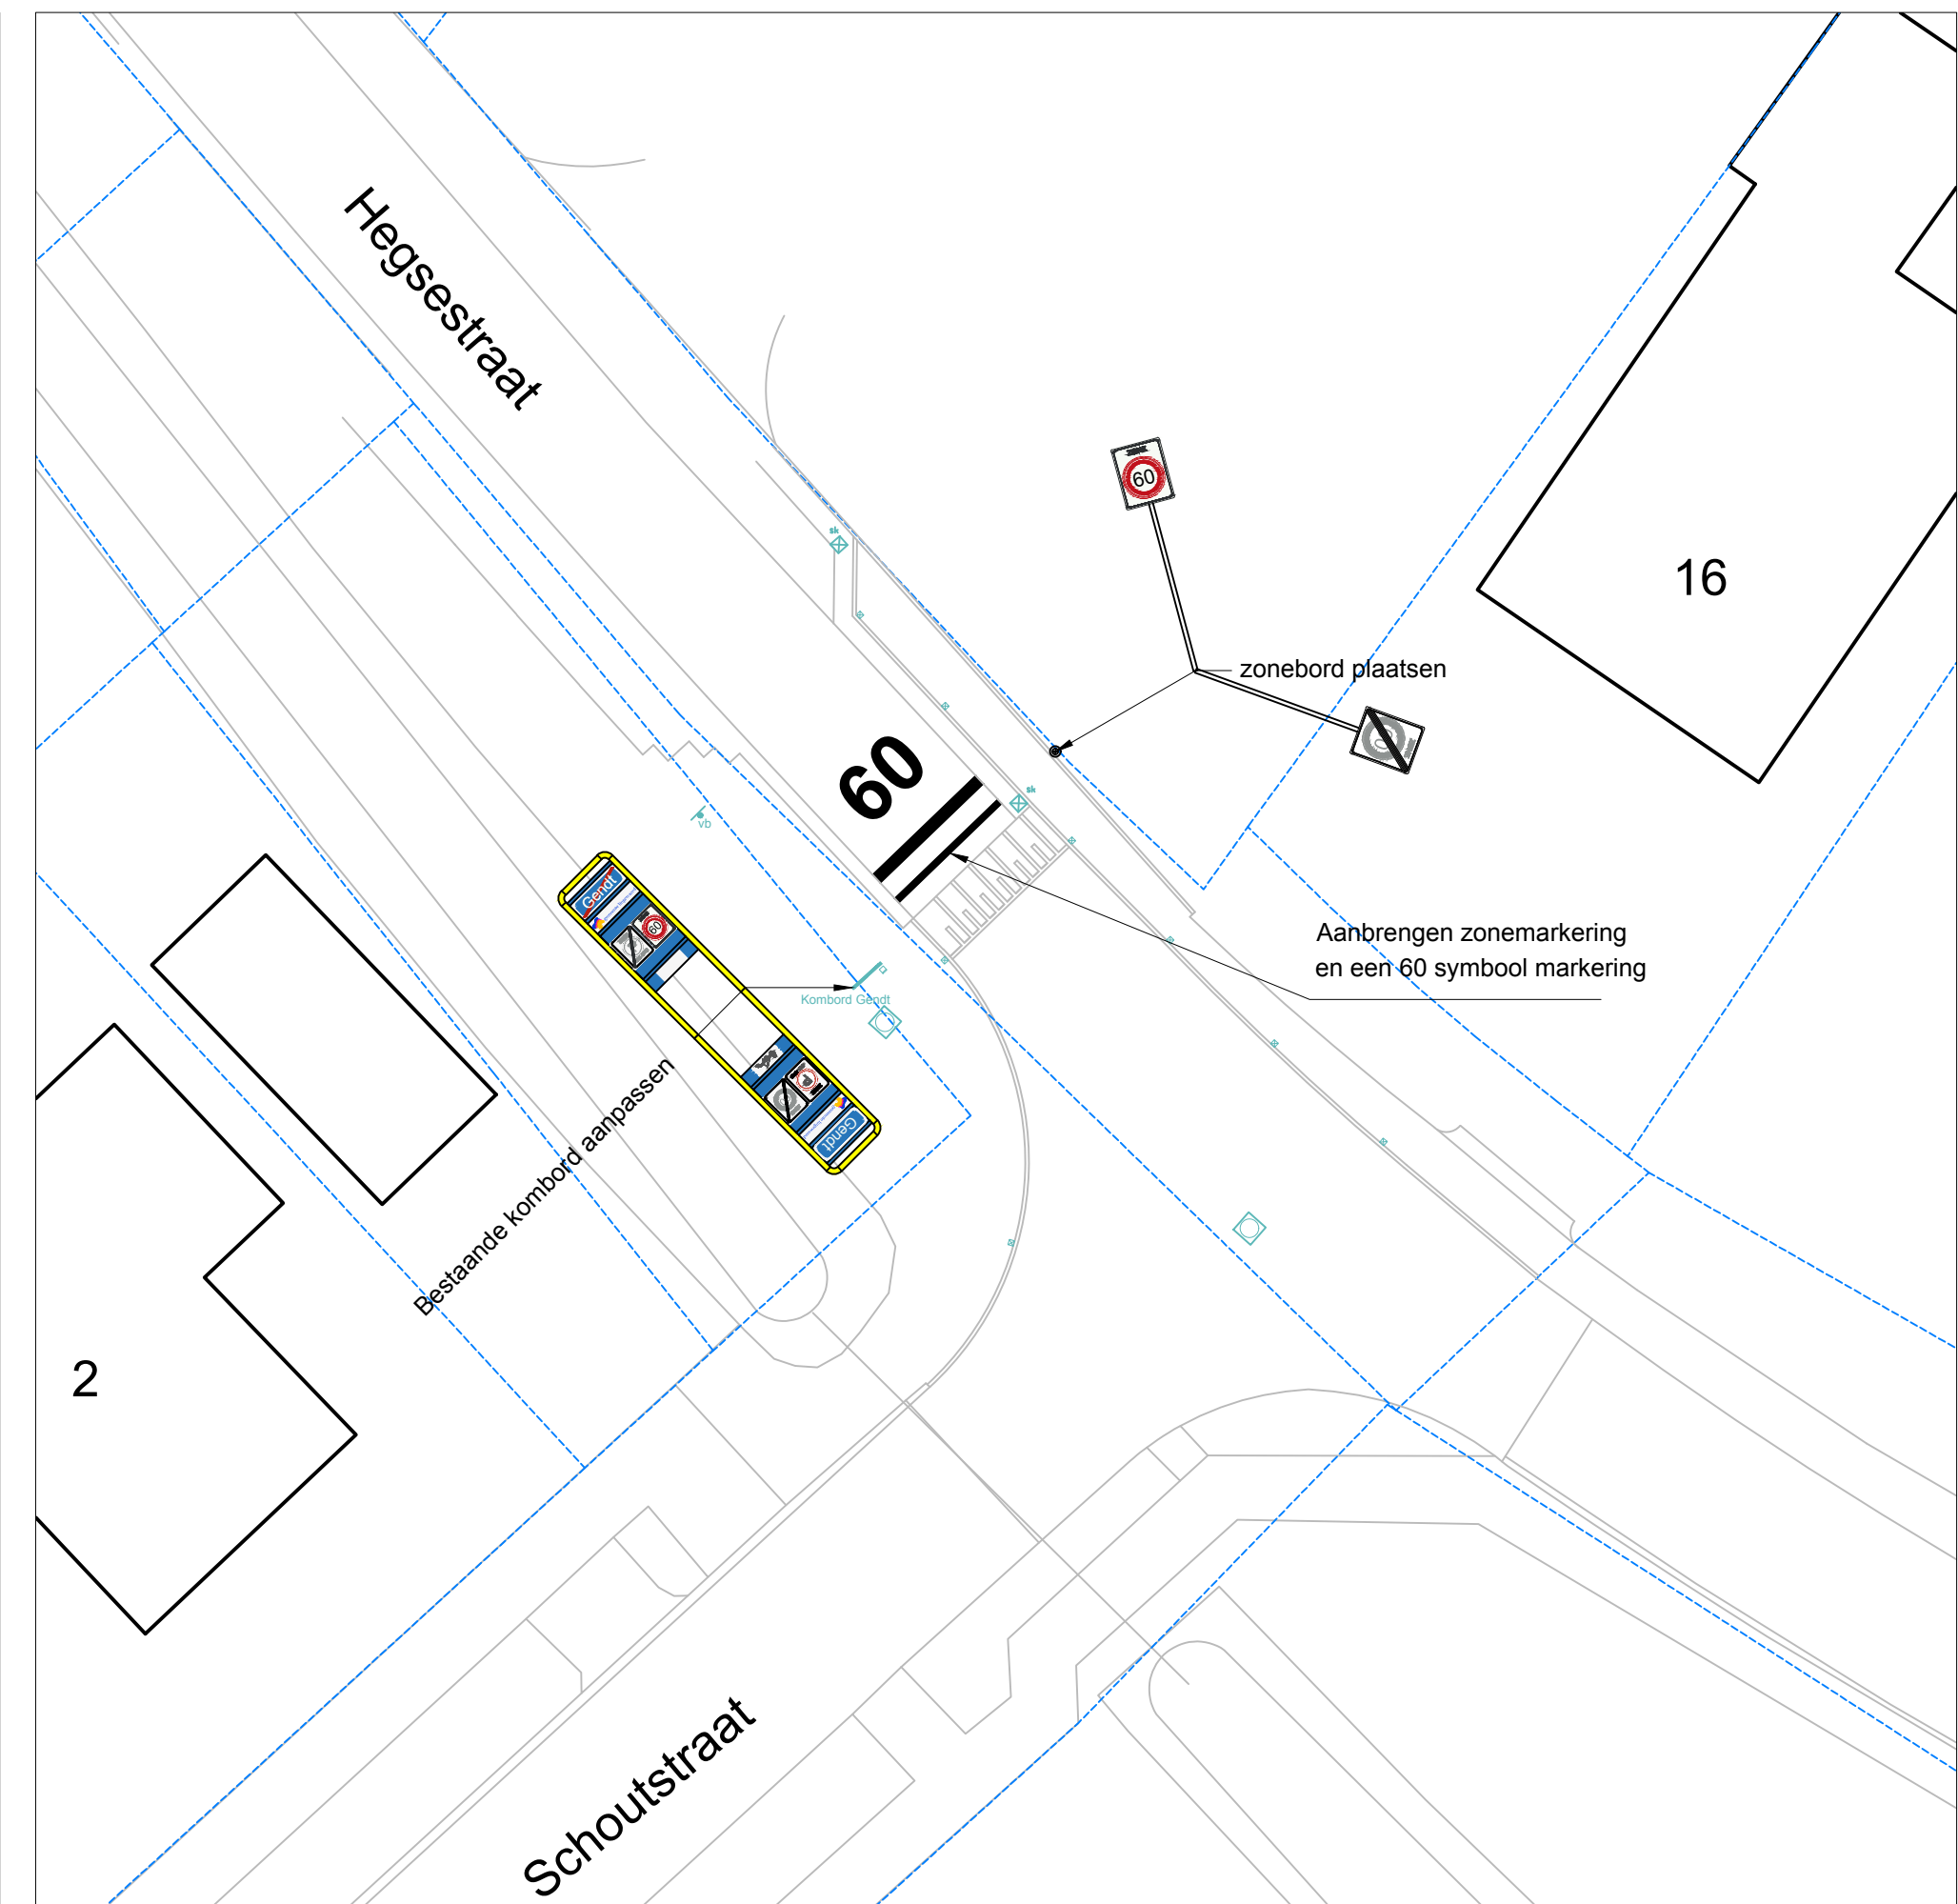

3. Poortconstructie Hegsestraat nabij woning no. 16

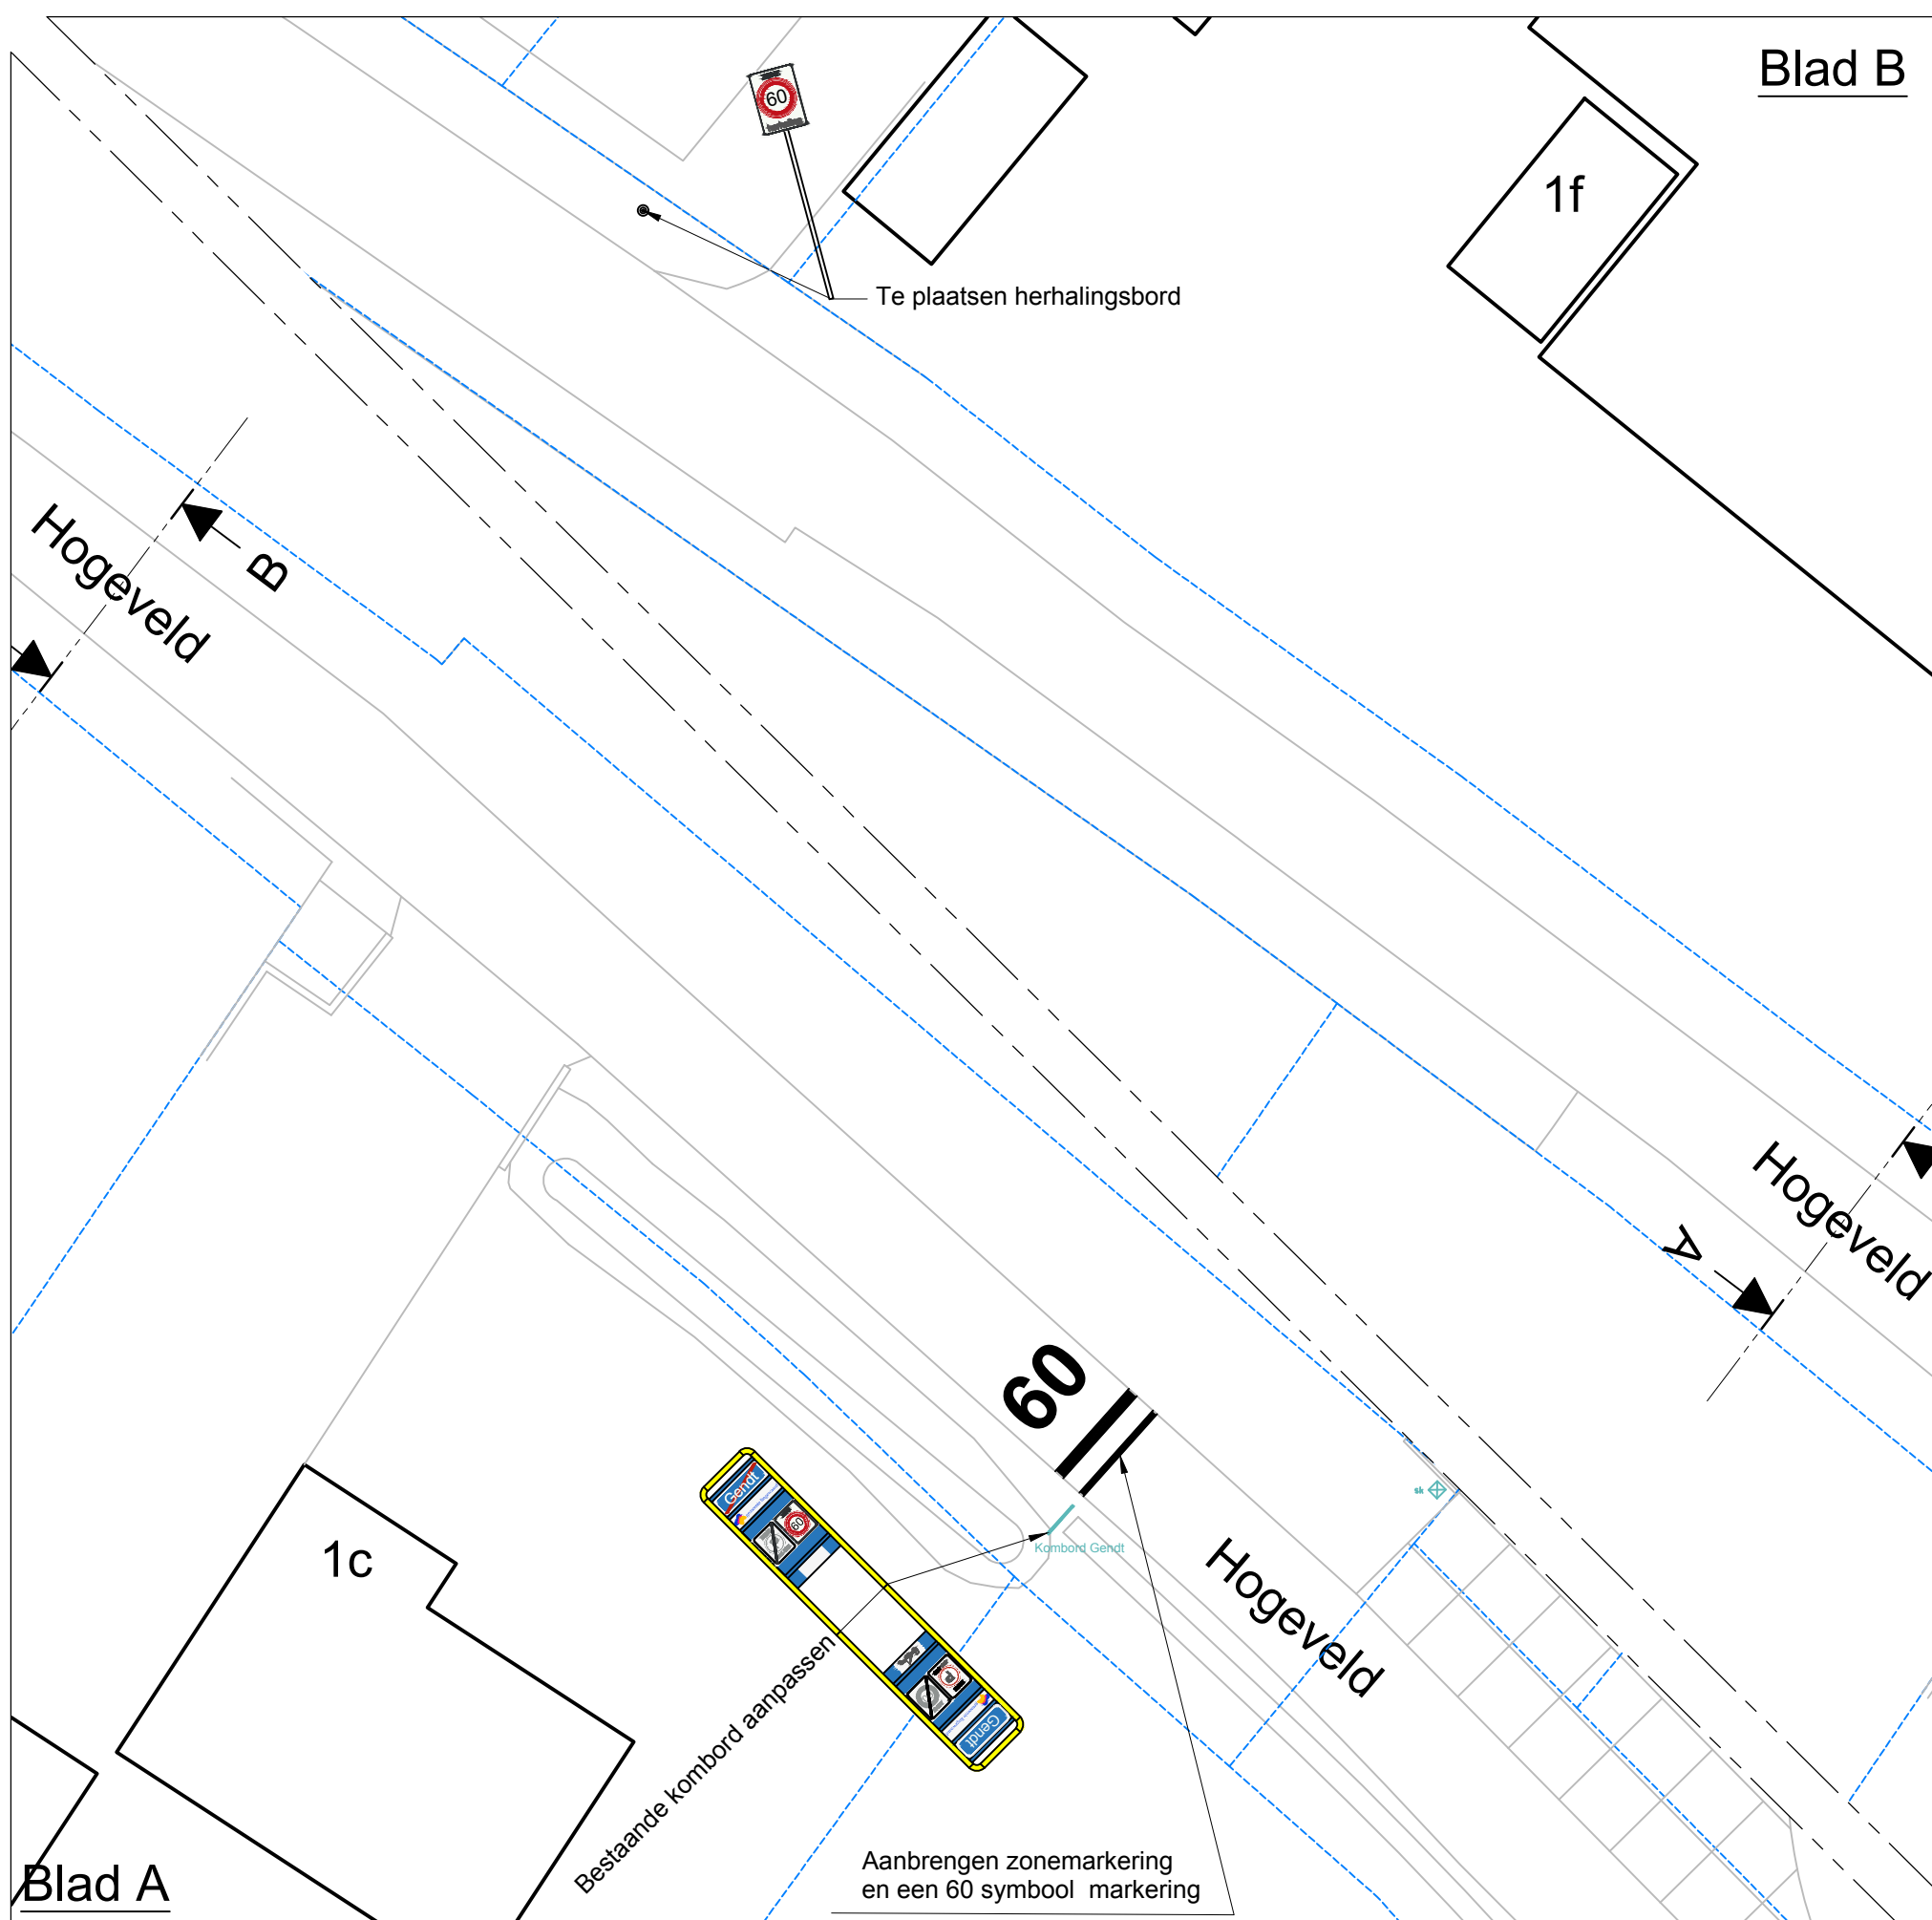

4. Poortconstructie Hogevel nabij woning 1C

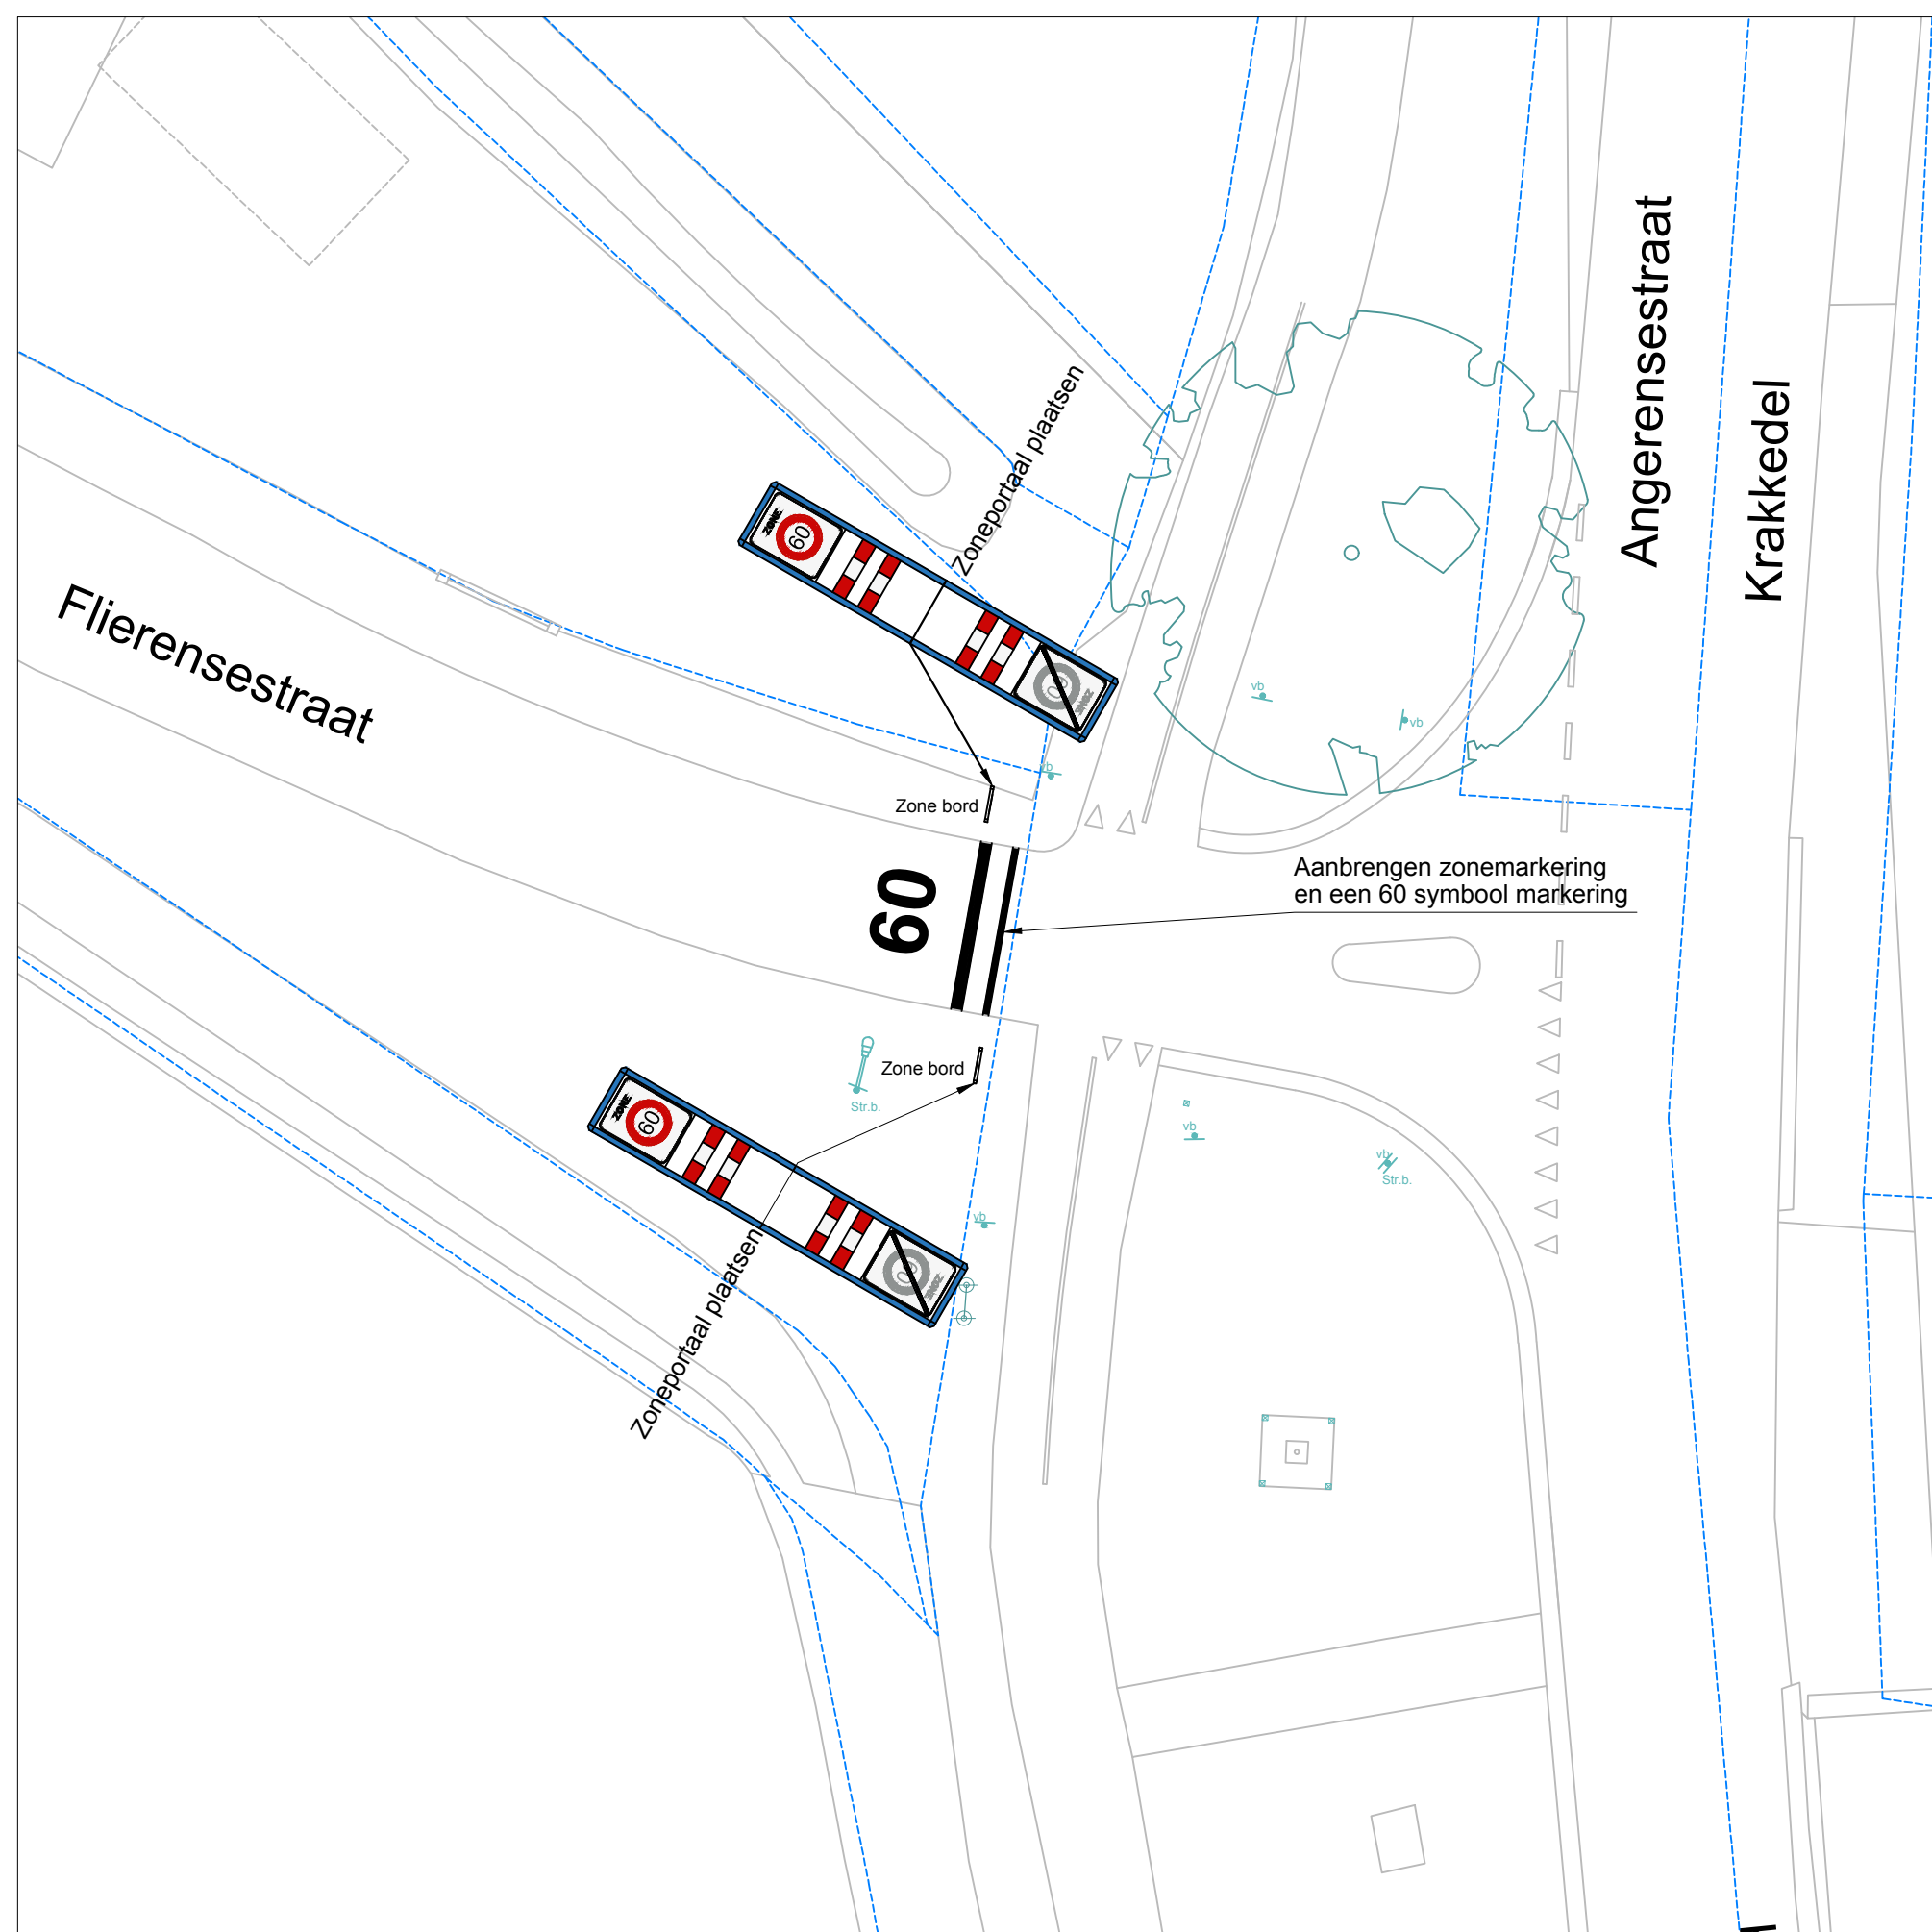

5 Poortconstructie Flierensestraat - Angerensestraat/Krakkedel



Overzicht situering poortconstructies

Renvooi: 60 km/h zone

- Bord model. A 0160zb
- Bord model. A 0260ze
- Bord model. A 0160zbh
- 60 60 km/h Zonemarkering

Buitengebied Flieren en omgeving te Gendt

Verkeersbesluit 60 km/h-zone

Poortconstructies

Getekend door BL... op 08-07-2019

Gewijzigd door op

Schaal 1:200

Tekeningnummer BLA2-0-108-07-2019

team: Openbare Ruimte & Vastgoed
Kalkenringlaan 6, tel: (020) 32 60 111
Postbus 15, fax: (0481) 46 46 31
6680 AA Bemmel email: gemeente@lingewaard.nl



VOORLOPIG