


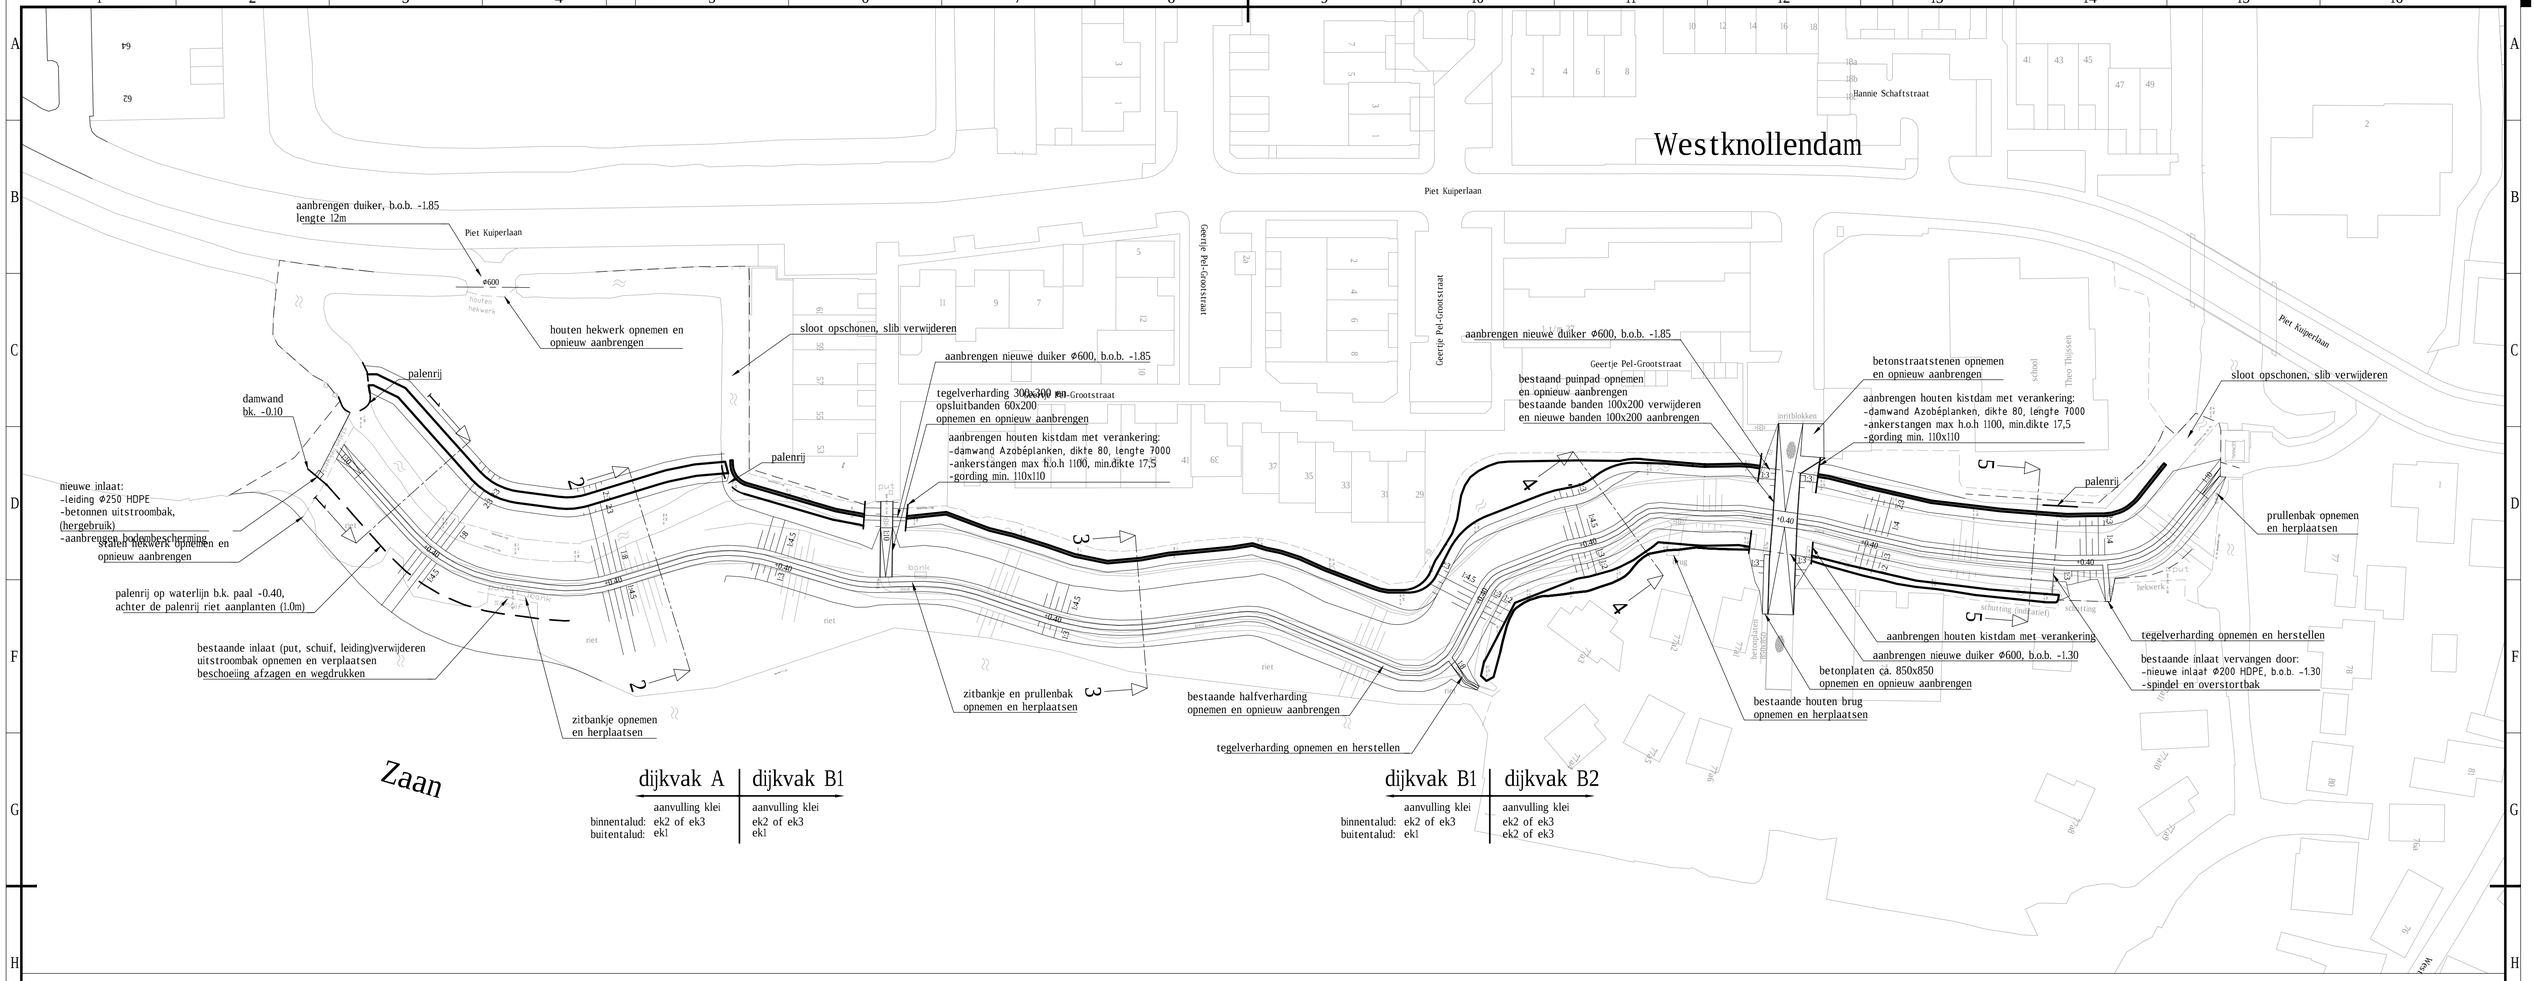


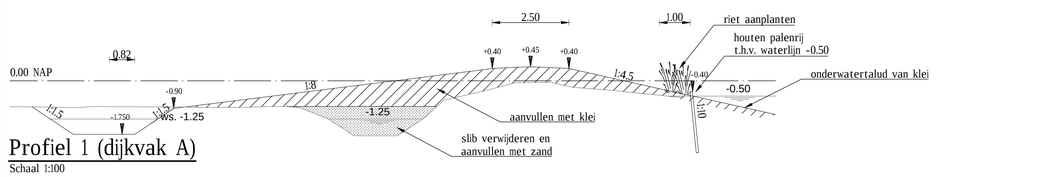


Profiel 1 (dijkvak A)
Schaal 1:100

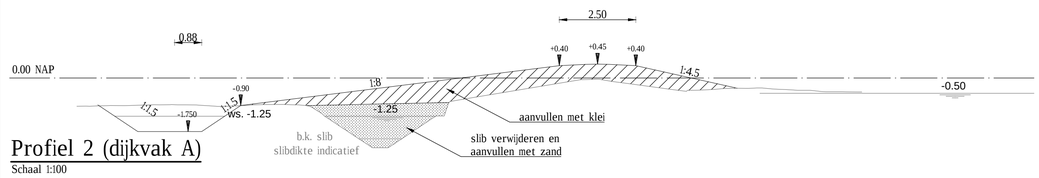


Profiel 2 (dijkvak A)
Schaal 1:100

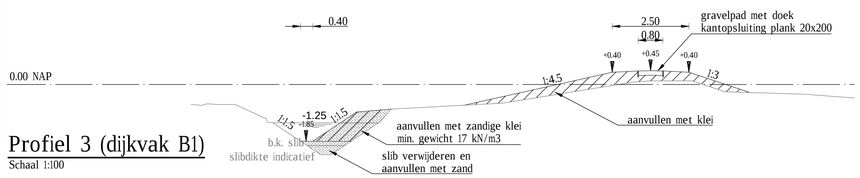


Profiel 3 (dijkvak B1)
Schaal 1:100

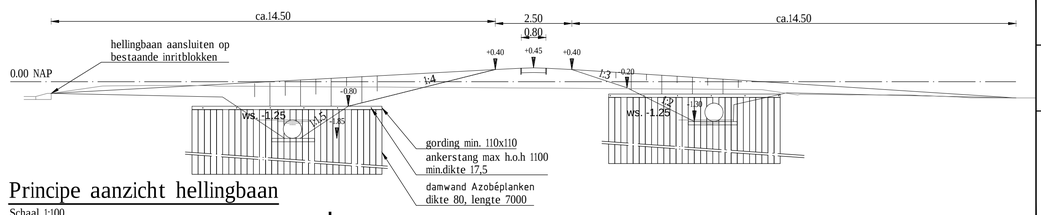

Principe aanzicht hellingbaan
Schaal 1:100

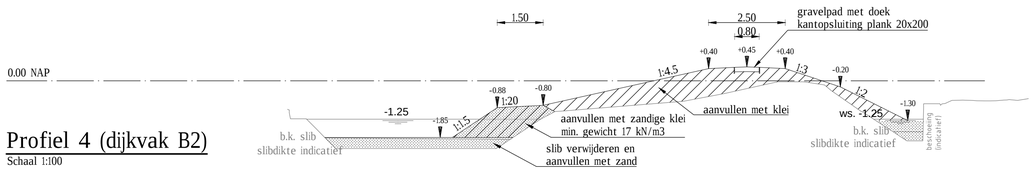

Profiel 4 (dijkvak B2)
Schaal 1:100

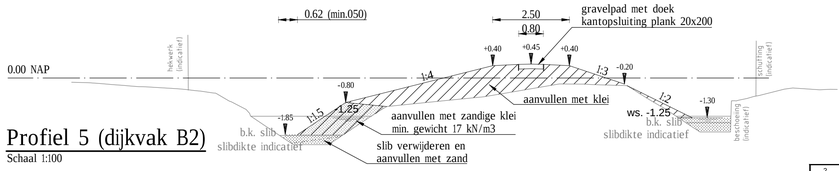

Profiel 5 (dijkvak B2)
Schaal 1:100



overzicht

revisie	omschrijving	getekend	gecontroleerd	akkoord	datum
2					
1	Verleggen sloot	T. Bakker			19-10-2018
0	Eerste uitgave	J. Hoekman	J. Blankendaal	D. Groot	25.01.2018

opdrachtgever
Hoogheemraadschap Hollands Noorderkwartier

project
Dijkversterking Westknollendam

omschrijving
Situatie en profielen

Royal HaskoningDHV
Enhancing Society Together
HaskoningDHV Nederland B.V.
Transport & Planning

documentstatus: Definitief | documentversie: 1.0

projectnummer / tekeningnummer: BF2365-100-BZ1135_BO-201

formaat: A1 | schaal: 1:500 en 100 | fase: Bestek | bladnr.: 1 | van: 1