
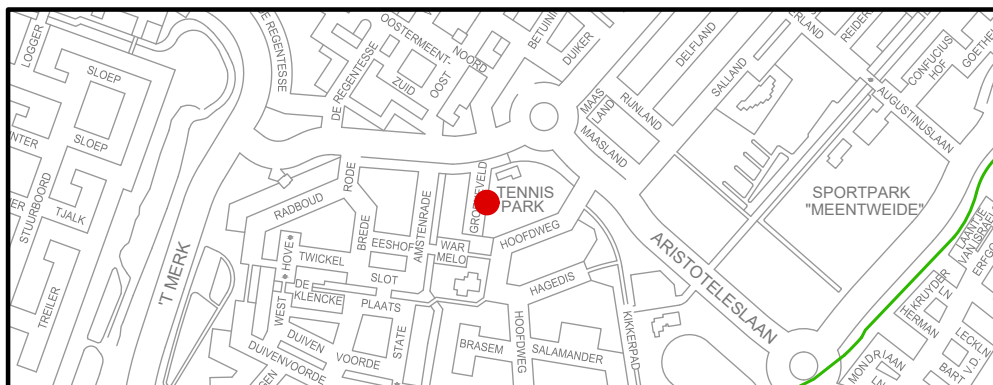


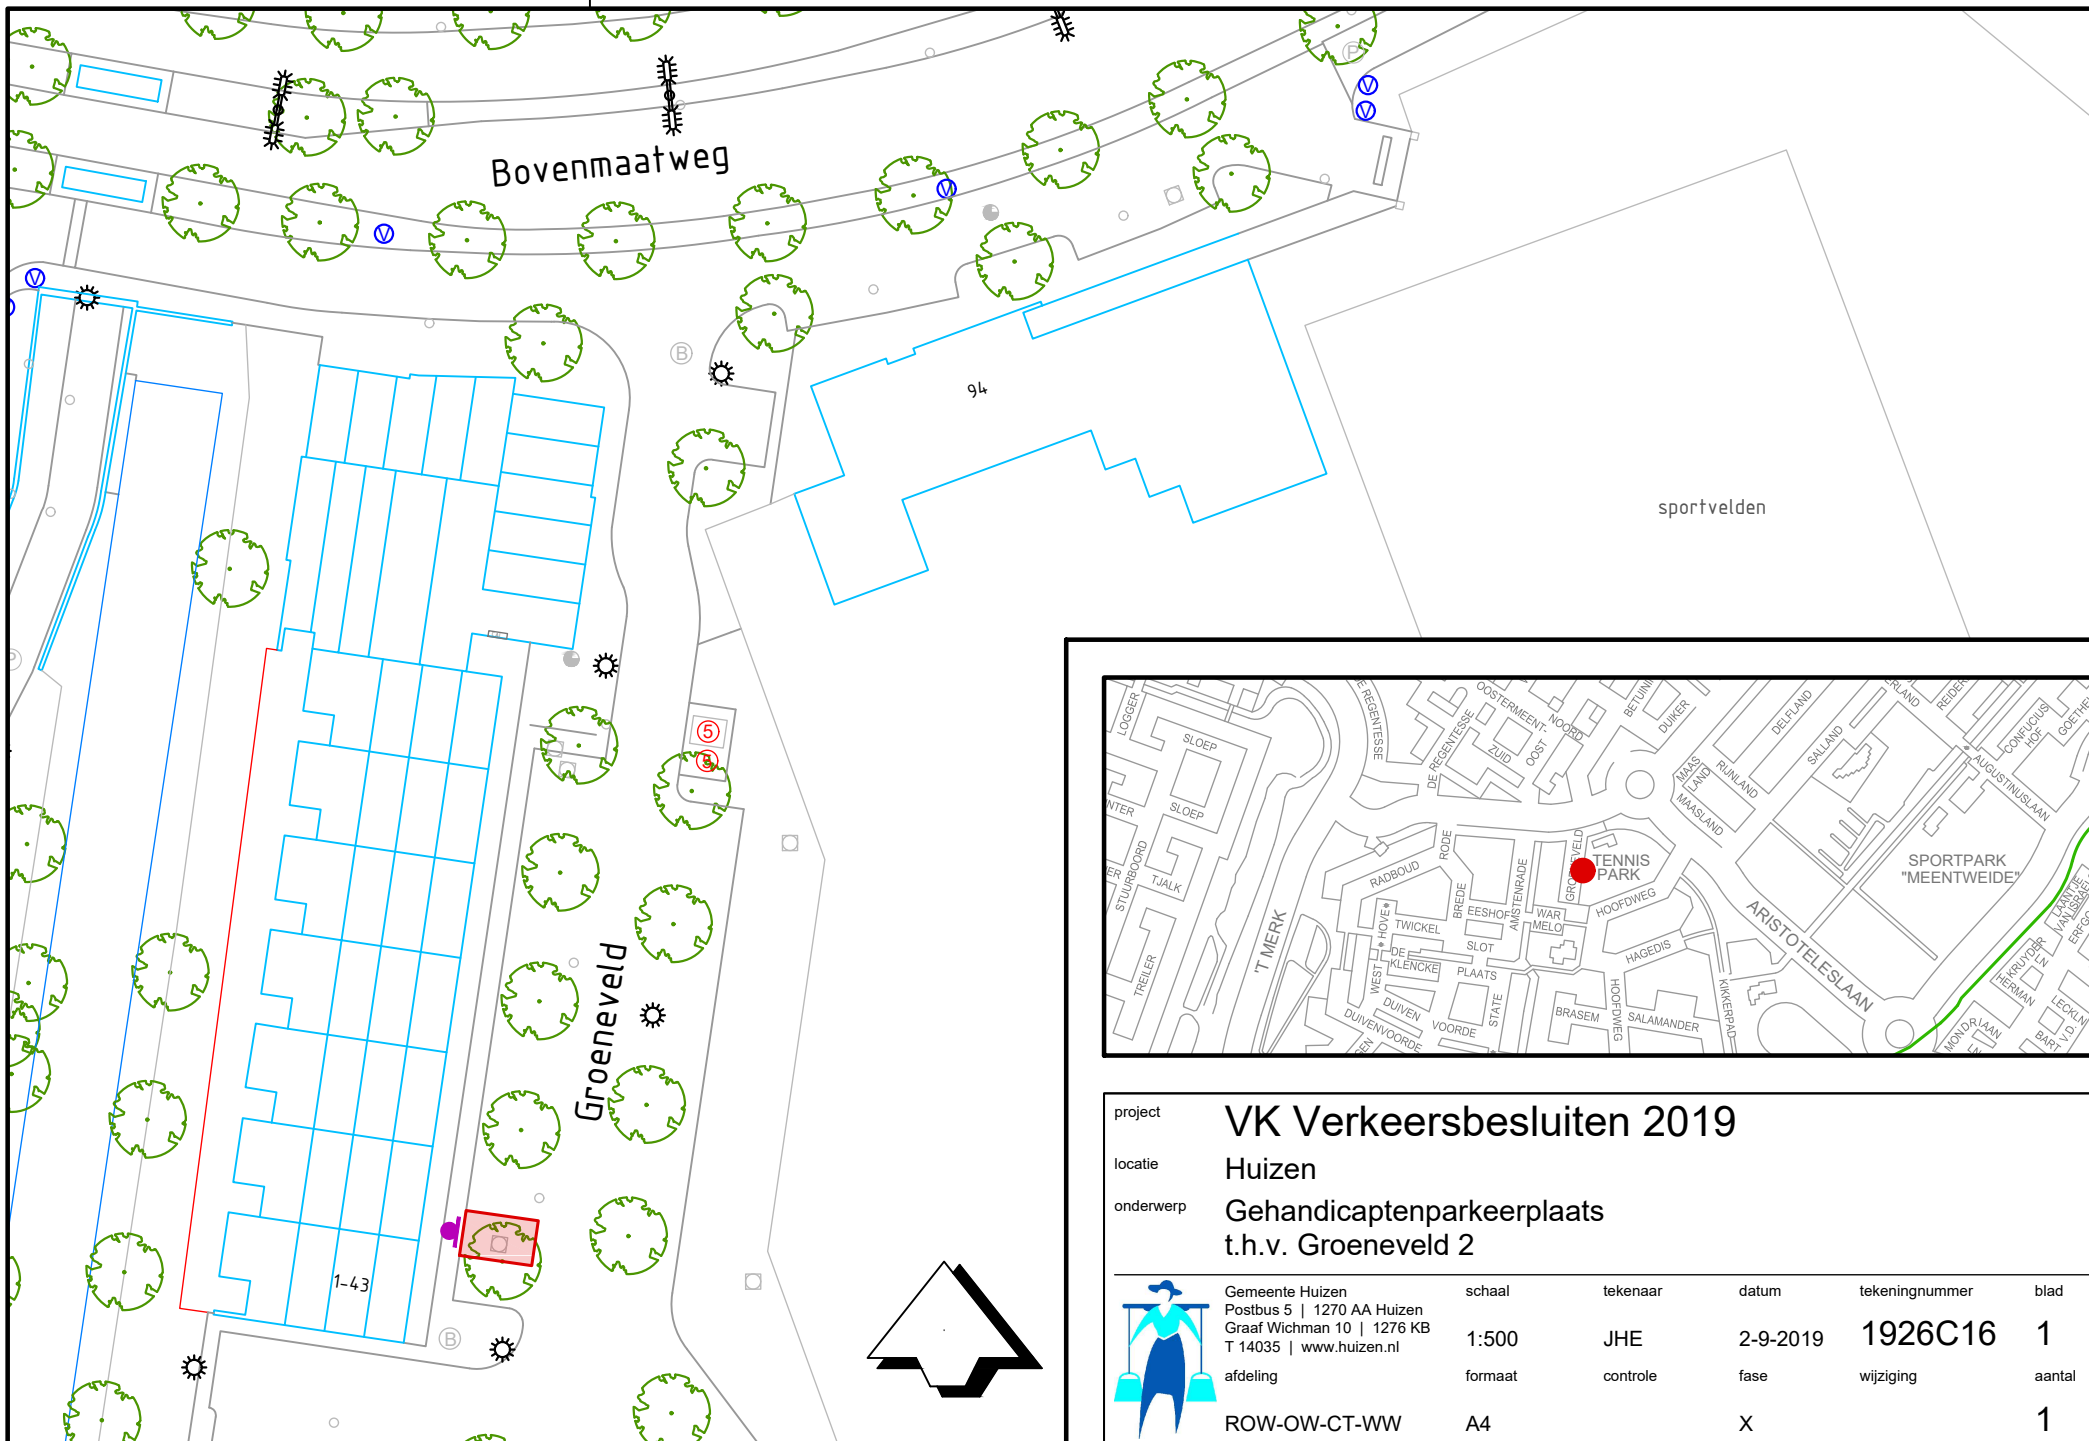

|                                                                                       |   |         |          |          |                |        |
|---------------------------------------------------------------------------------------|---|---------|----------|----------|----------------|--------|
| project                                                                               | VK Verkeersbesluiten 2019                                                                              |         |          |          |                |        |
| locatie                                                                               | Huizen                                                                                                 |         |          |          |                |        |
| onderwerp                                                                             | Gehandicaptenparkeerplaats t.h.v. Groeneveld 2                                                         |         |          |          |                |        |
|  | Gemeente Huizen<br>Postbus 5   1270 AA Huizen<br>Graaf Wichman 10   1276 KB<br>T 14035   www.huizen.nl | schaal  | tekenaar | datum    | tekeningnummer | blad   |
|                                                                                       | afdeling                                                                                               | 1:500   | JHE      | 2-9-2019 | 1926C16        | 1      |
|                                                                                       | ROW-OW-CT-WW                                                                                           | formaat | controle | fase     | wijziging      | aantal |
|                                                                                       |   | A4      |          | X        |                | 1      |