


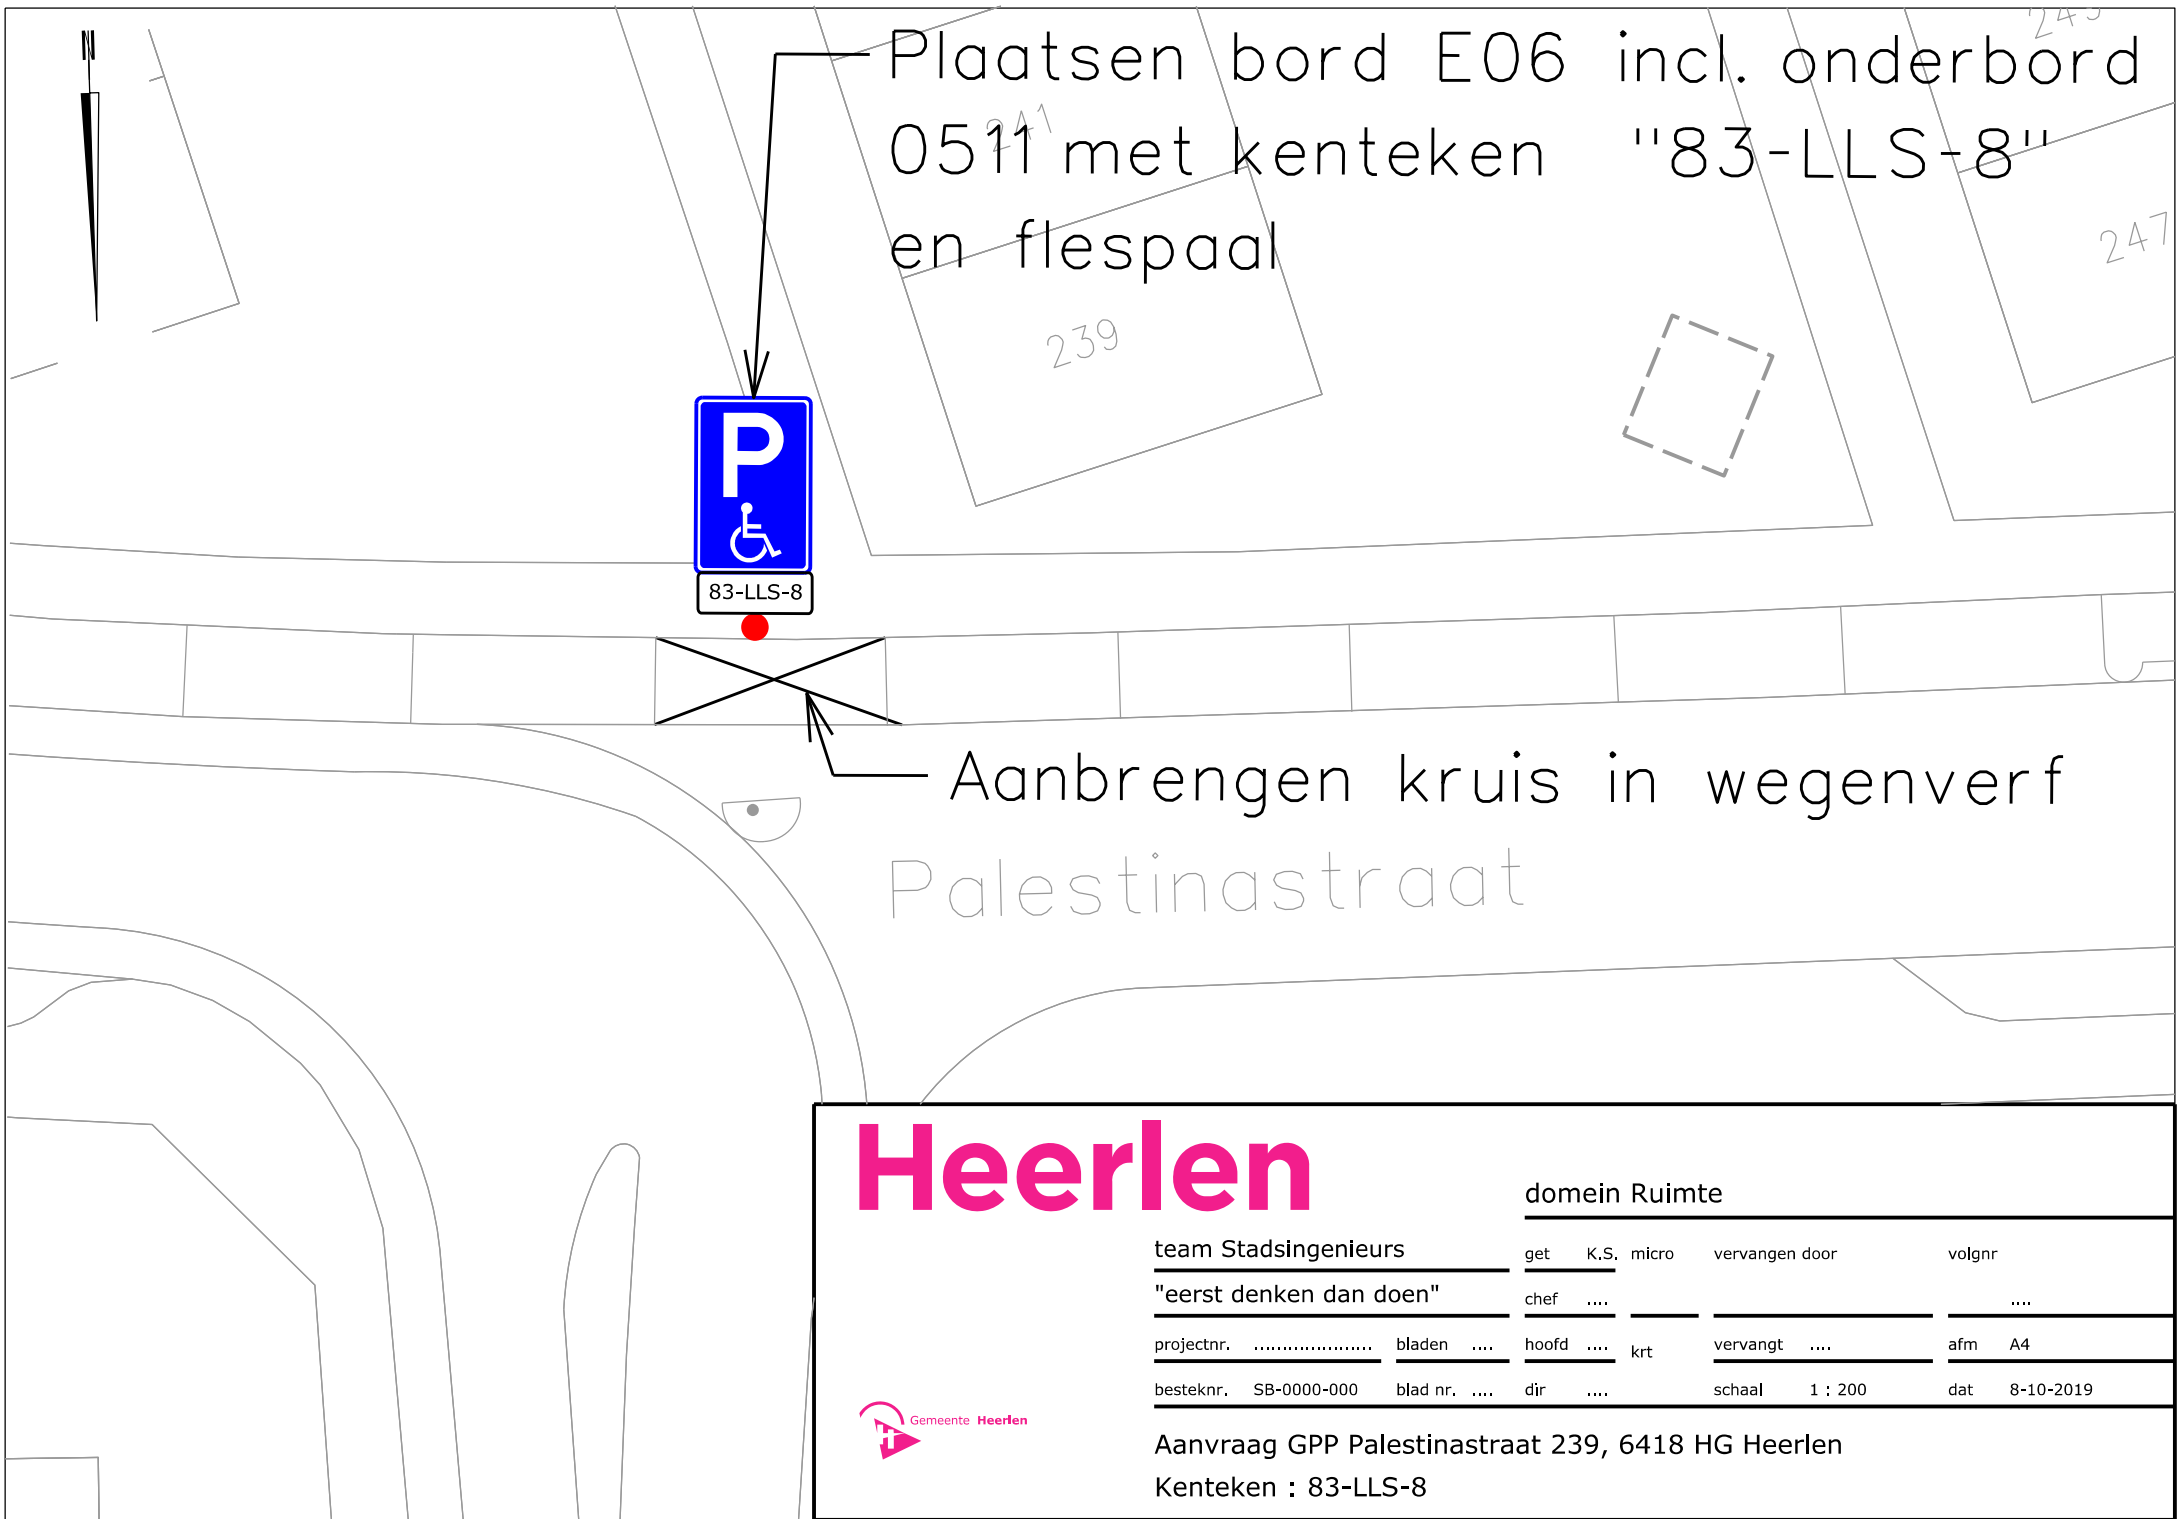

Heerlen

domein Ruimte

team Stadsingenieurs		get	K.S.	micro	vervangen door	volgnr
"eerst denken dan doen"		chef				
projectnr.		bladen		hoofd		krt
					vervangt	
besteknr.	SB-0000-000	blad nr.		dir		afm
					schaal	A4
					1 : 200	dat
						8-10-2019



Aanvraag GPP Palestinastraat 239, 6418 HG Heerlen
Kenteken : 83-LLS-8