


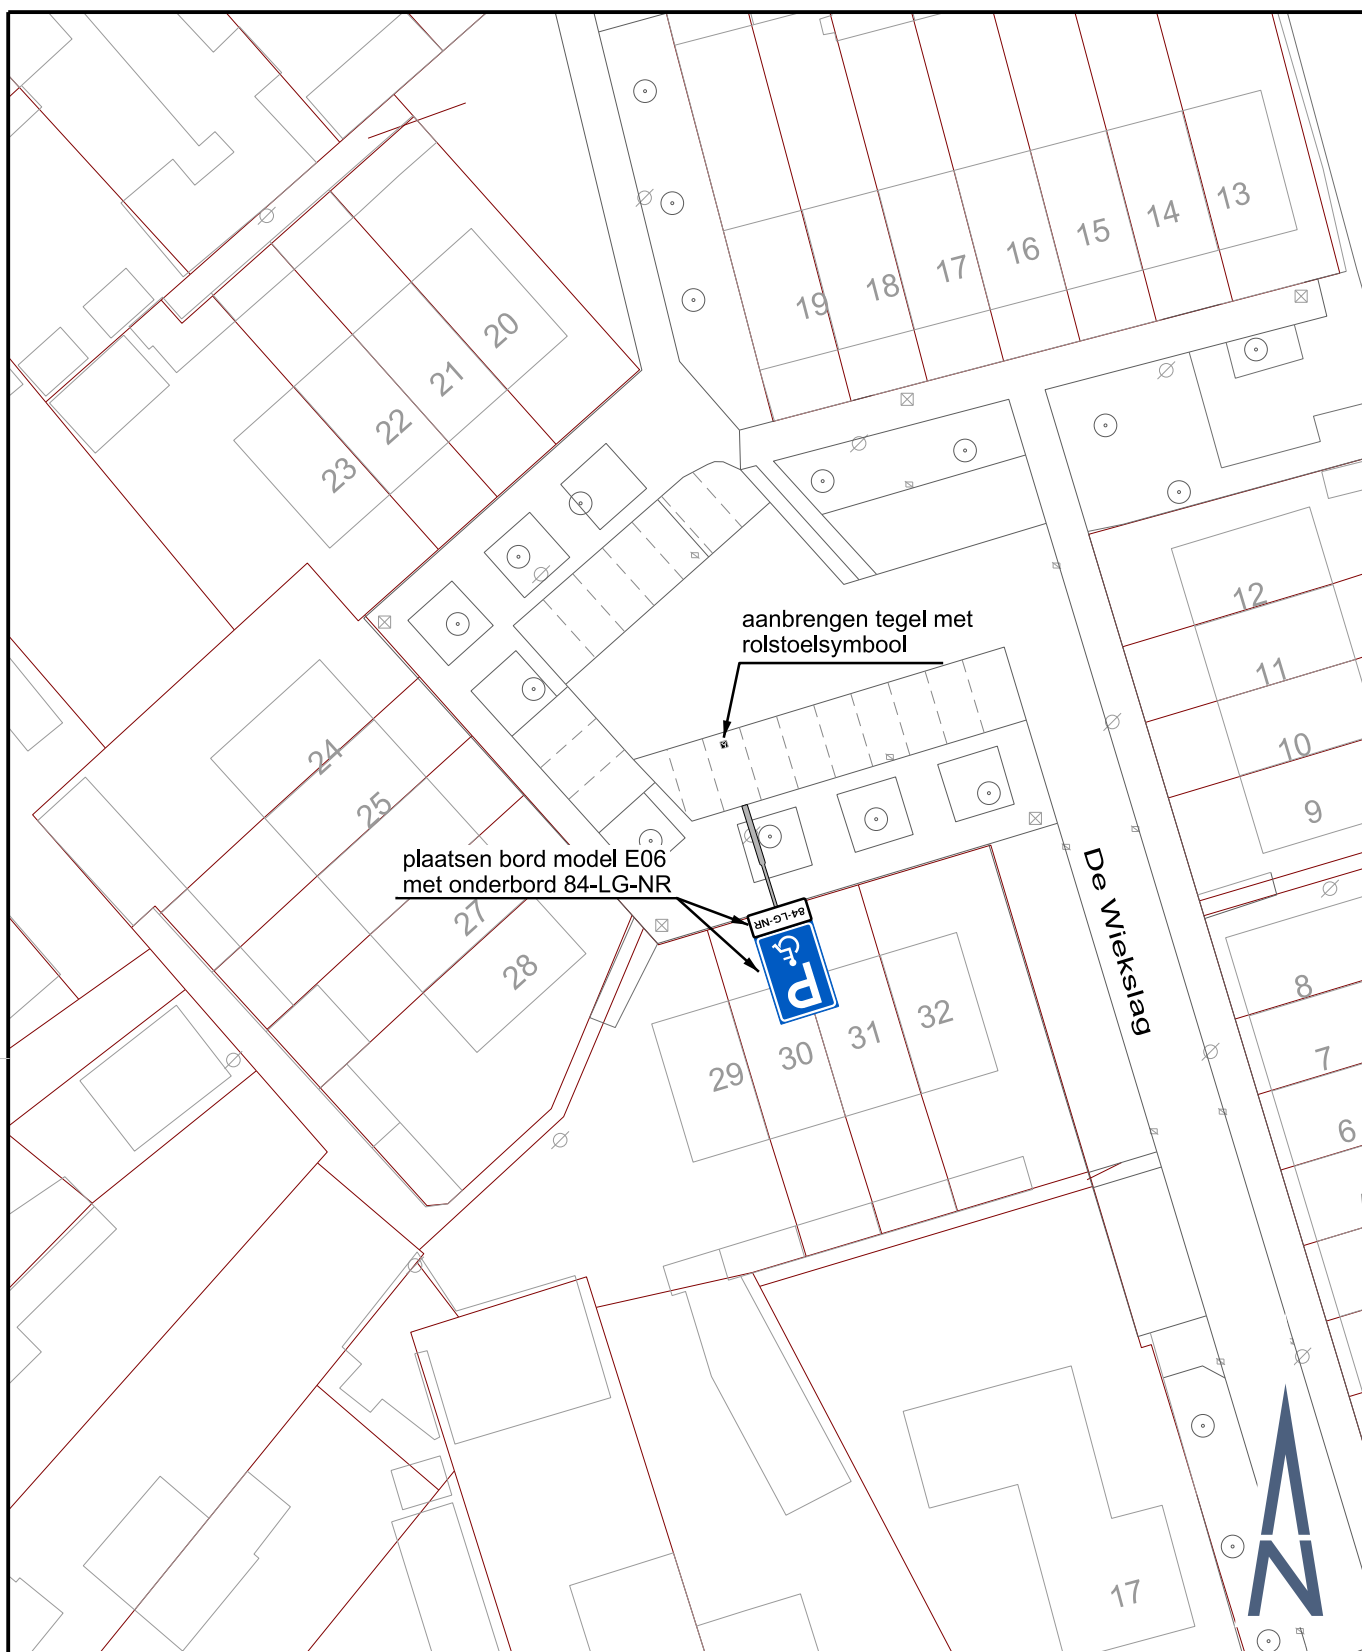

inrichting, verkeer en reiniging

St-M
Sint-Michielsgestel
geeft ruimte

Omschrijving

DE WIEKSLAG 29

aanbrengen parkeerplaats gehandicapten
met kenteken 84-LG-NR

Get.
hev

Datum
7-10-2019

Gez.

Datum

Gew.

Datum

Opmerking:

VERSEON:

Besteknr.

Schaal
1 : 500

Form.
A4

Teknr.
2019_0086-00