



SITUATIE VOOR WIJZIGING

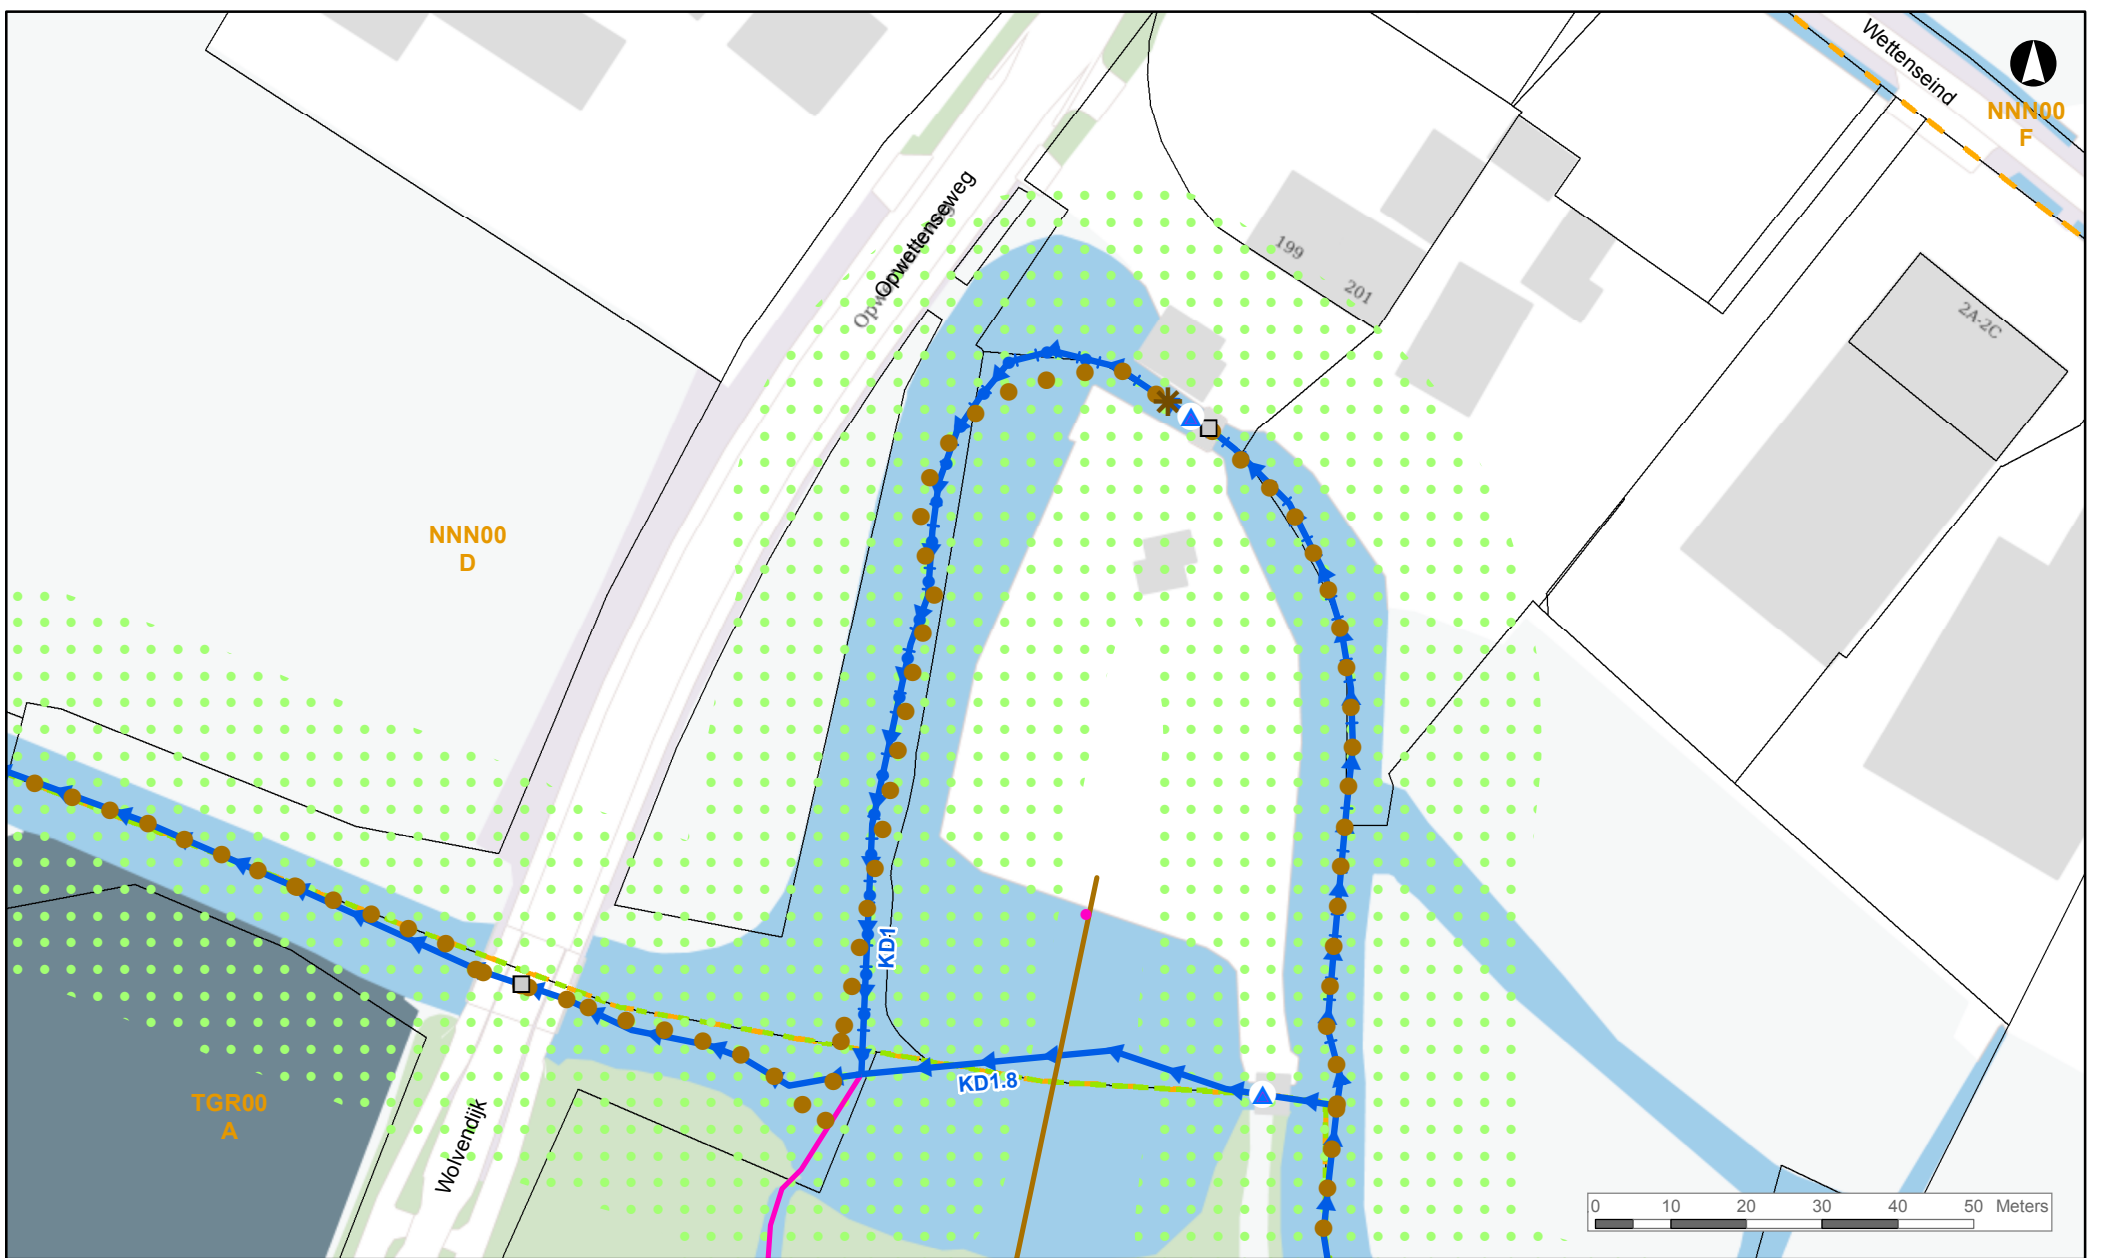

SITUATIE NA WIJZIGING

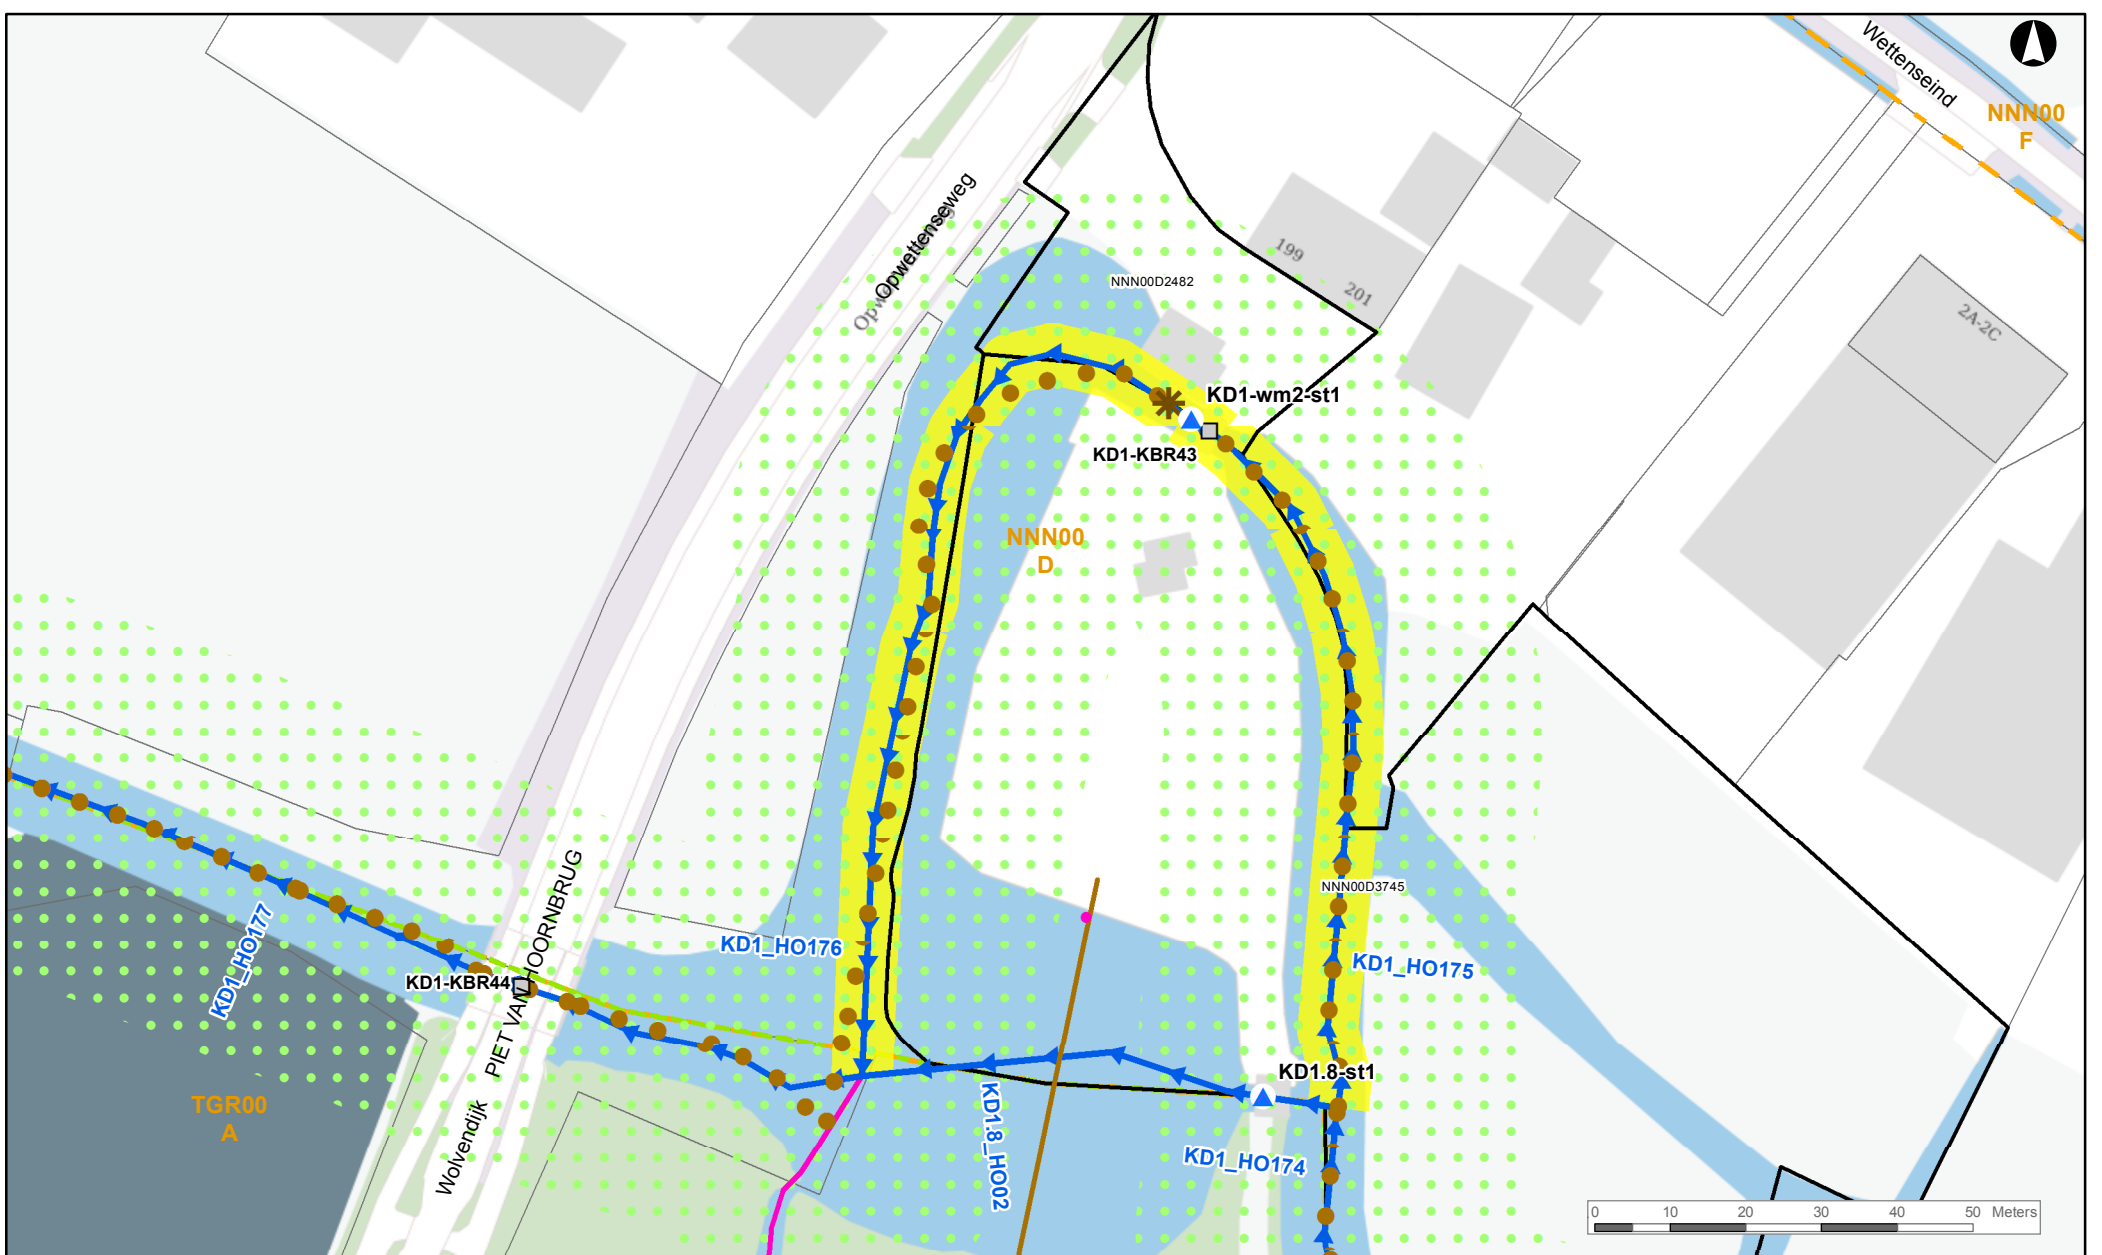

Legenda

- | | | | |
|--|-----------------|--|-----------------------------------|
| | Regelbare Stuw | | Profiellijn |
| | Brug | | KRW inrichtingsvariant meandering |
| | Watermolen | | A-water |
| | Linker insteek | | B-water |
| | Rechter insteek | | |

Profiel Van Vrije Ruimte

Inrichtingsvariant (WBP4)

- | | |
|--|-------------------------------|
| | Meandering |
| | Locatie Leggerwijziging |
| | Kadastrale gemeentegrens |
| | Kadastrale sectiegrens |
| | Kadastrale perceelgrens (LOW) |

Waterschap De Dommel
behoort bij 1e partiële herziening
Legger Oppervlaktewaterlichamen 2018

besluit nr. Z58219 - I59087

datum van publicatie 18 oktober 2019

Referentie: Opwettense Watermolen
Schaal: 1:1.000

