


SITUATIE VOOR WIJZIGING

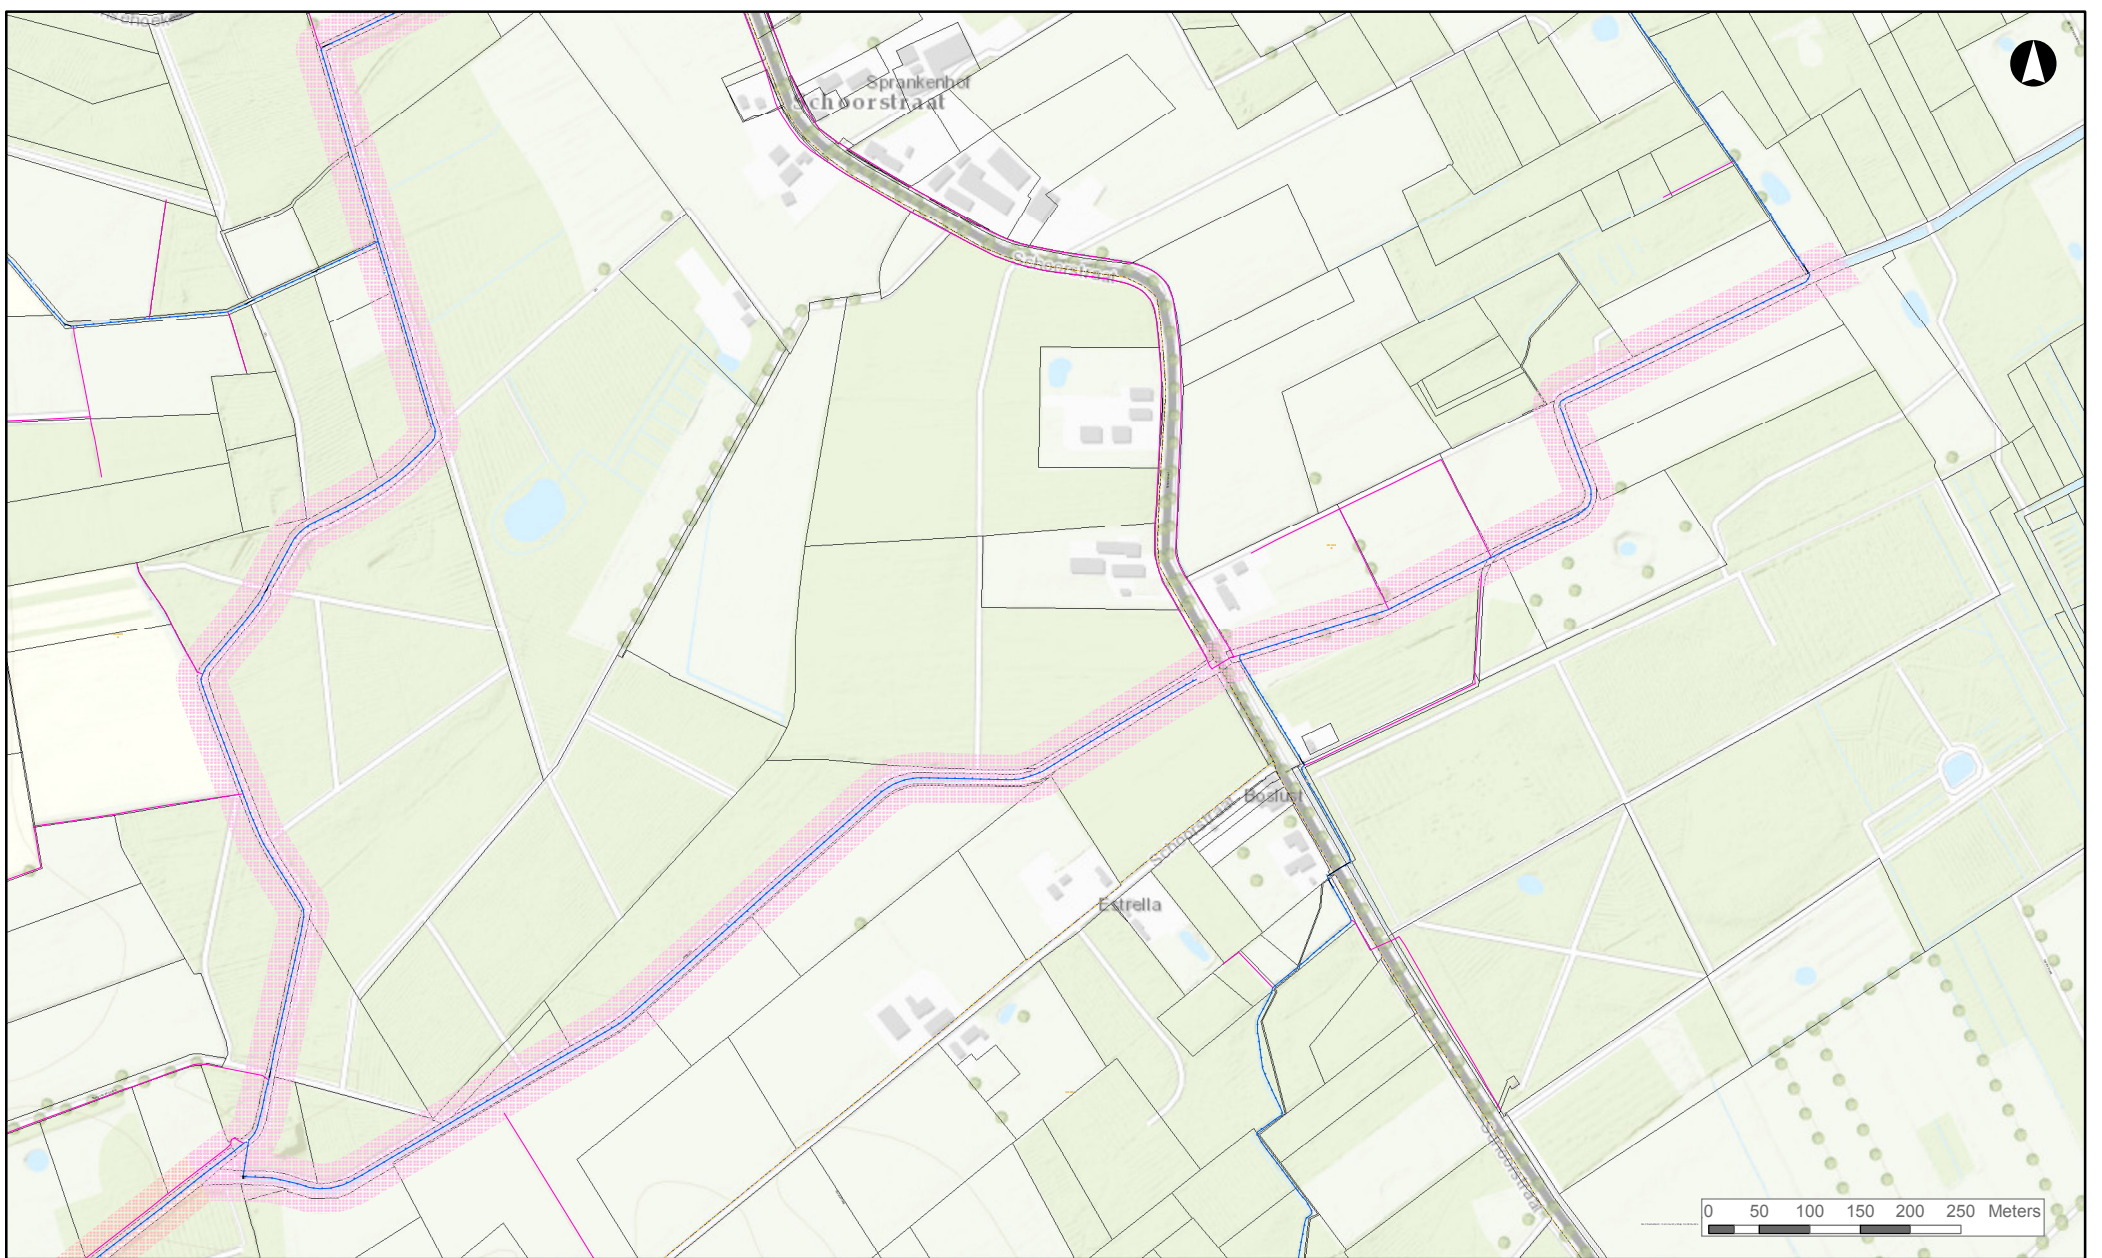

SITUATIE NA WIJZIGING



© AGIV
© Viaamse Milieumaatschappij
© Ravon
© Rijkswaterstaat (RWS CIV)
© Ministerie van IenW en EZK
© Cydomedia
© AHN - www.ahn.nl
© Alterra
© Provincie Noord-Brabant
© Topografische Dienst Kadaster
© Waterschap De Dommel, Bostel

Legenda

- | | | | |
|-------------------|-----------|----------------------------------|---------------------------------|
| ▲ Regelbare Stuw | — Duiker | Profiel Van Vrije Ruimte | — Kadastrale gemeentegrens |
| ■ Brug | → A-water | Inrichtingsvariant (WBP4) | — Kadastrale sectiegrens |
| ⬆️ Gemaal | — B-water | • Natte natuurzone | □ Kadastrale perceelgrens (LOW) |
| ● Linker insteek | | • Natuurvriendelijke oever | |
| ● Rechter insteek | | ■ Locatie Leggerwijziging | |

Waterschap De Dommel
behoort bij 1e partiële herziening
Legger Oppervlaktewaterlichamen 2018

besluit nr. Z58219 - I59088

datum van publicatie 18 oktober 2019

Referentie: Profiel van vrije ruimte ZL5 en ZL6
Schaal: 1:7.500

