


SITUATIE VOOR WIJZIGING

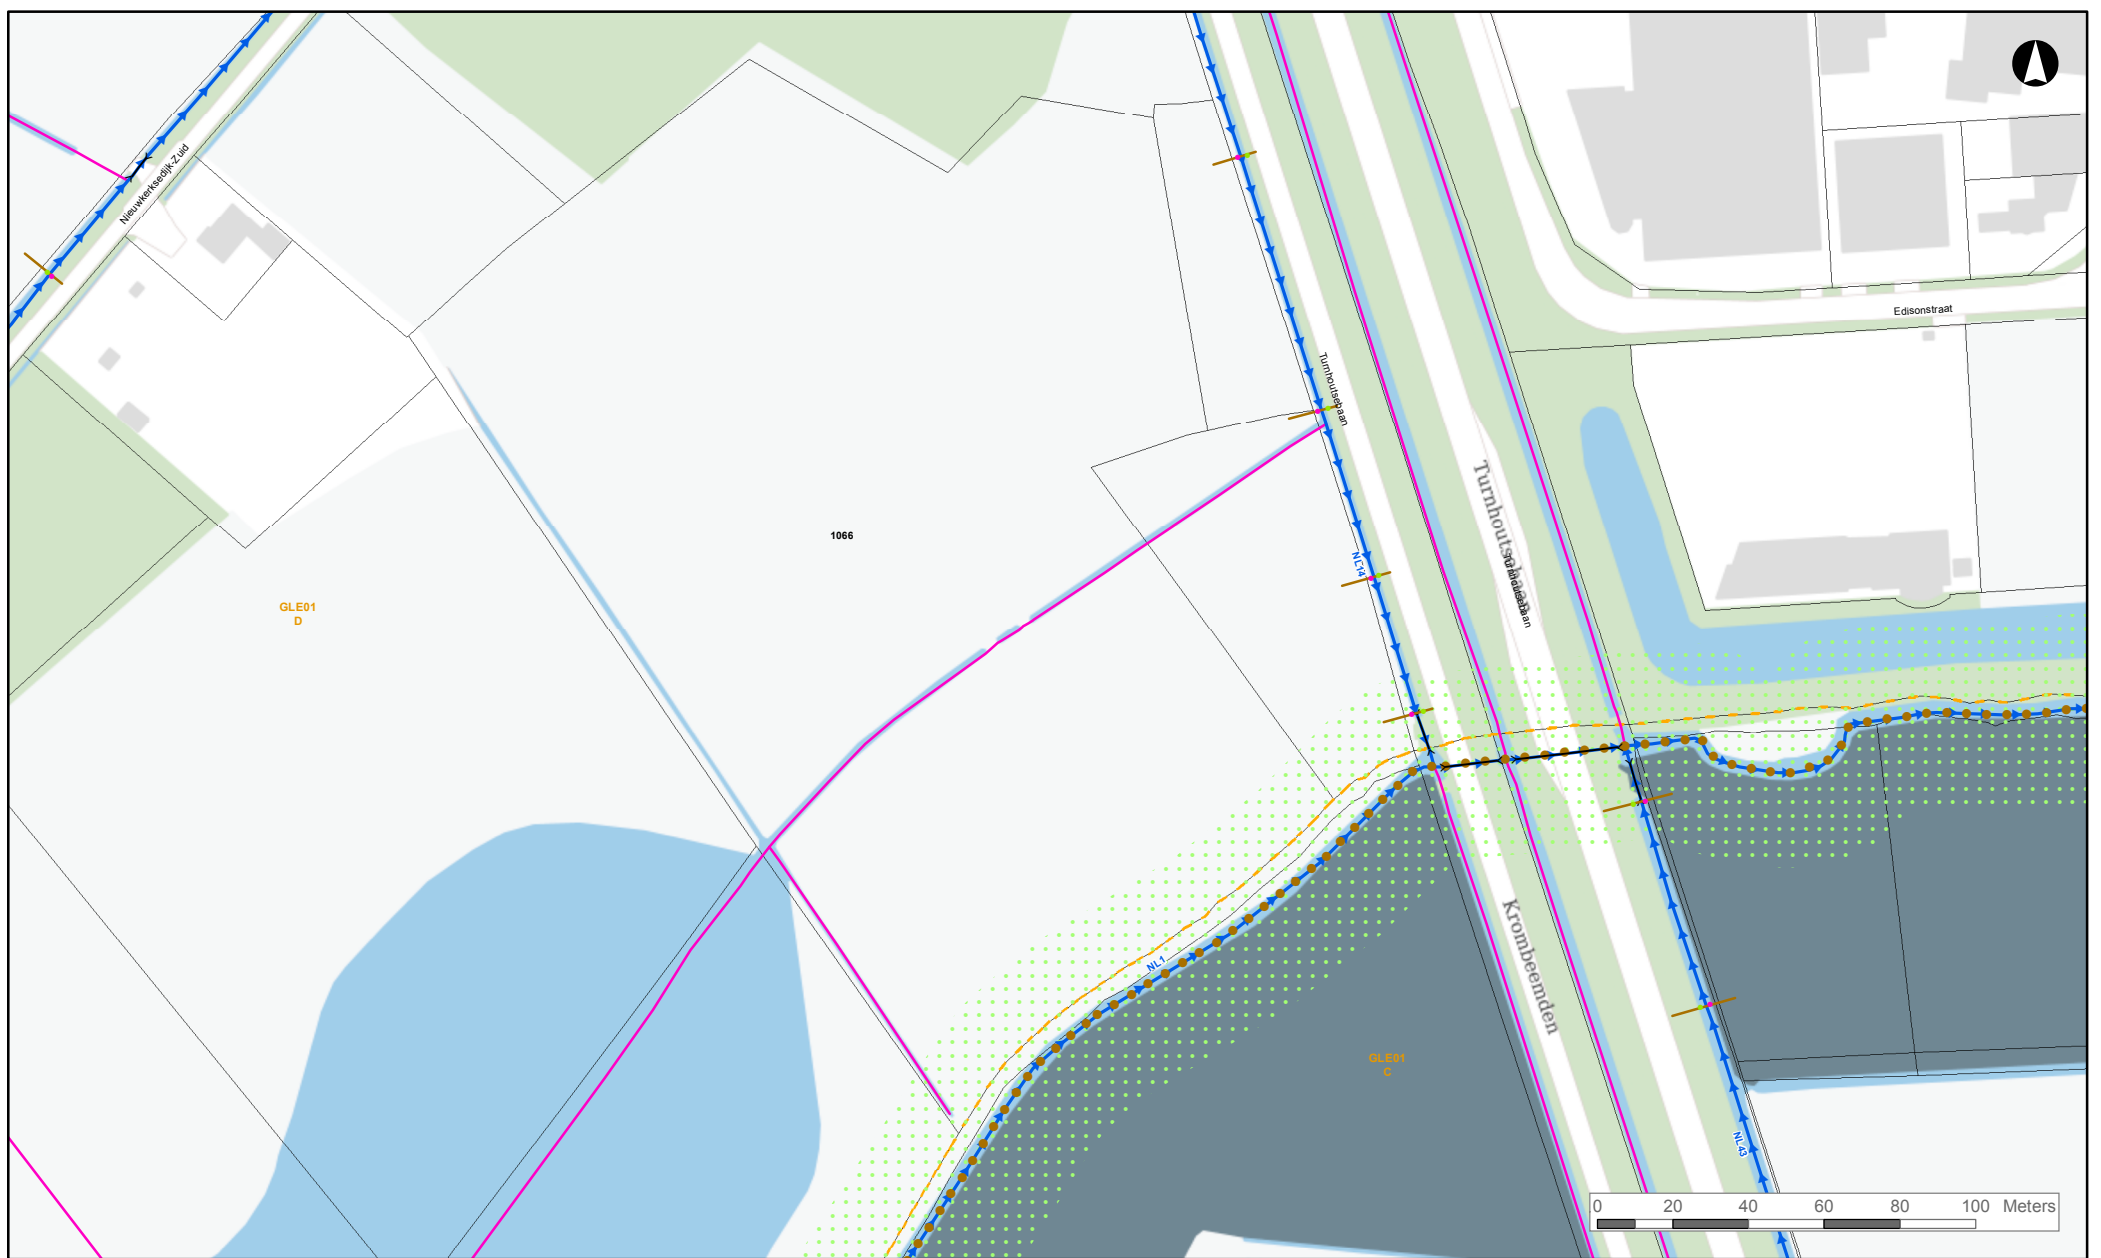

SITUATIE NA WIJZIGING



Legenda

- ▲ Regelbare Stuw
- Linker insteek
- Rechter insteek
- Profiellijn
- Duiker
- KRW inrichtingsvariant meandering
- A-water
- B-water

Profiel Van Vrije Ruimte

Inrichtingsvariant (WBP4)

- Meandering
- Locatie Leggerwijziging
- Kadastrale gemeentegrens
- Kadastrale sectiegrens
- Kadastrale perceelgrens (LOW)

Waterschap De Dommel
behoort bij 1e partiële herziening
Legger Oppervlaktewaterlichamen 2018

besluit nr. Z58219 - I59090

datum van publicatie 18 oktober 2019

Referentie: NL13 Goirle
Schaal: 1:2.000

