

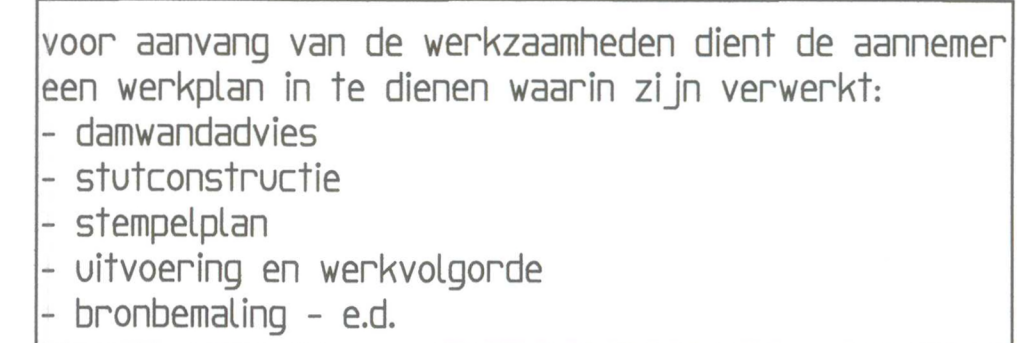
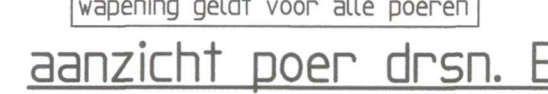
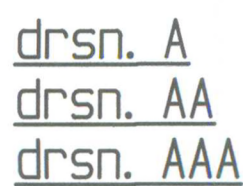
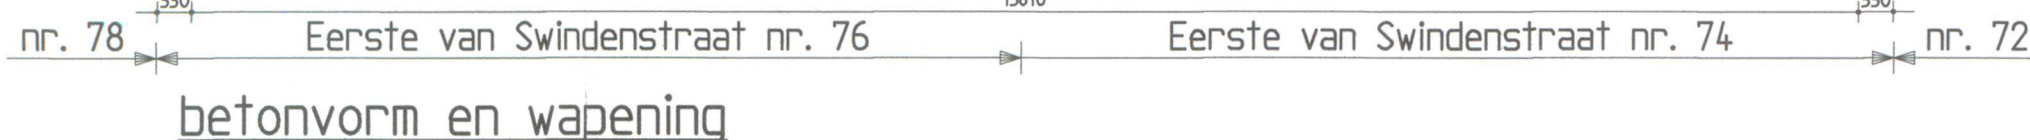


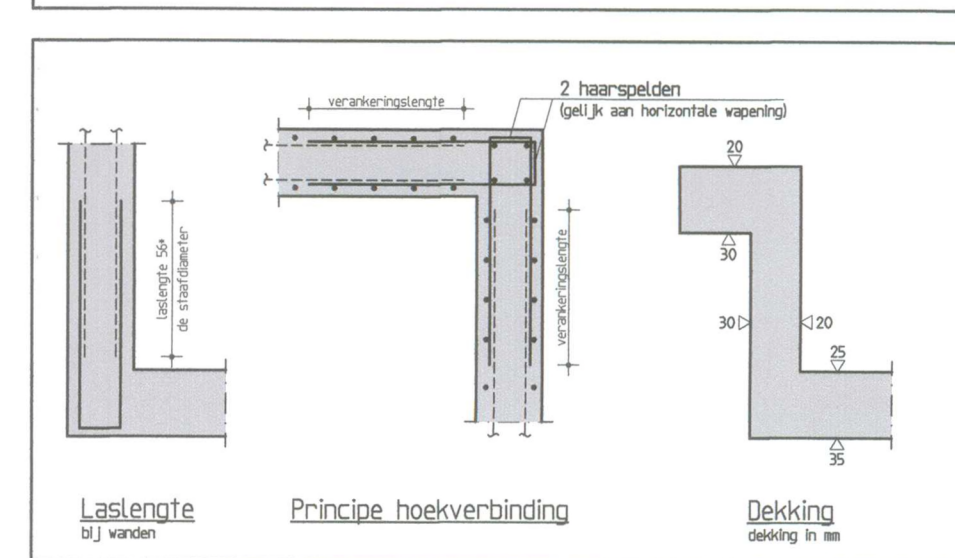

In plattegrond alleen vloerwapening getekend.
Voor wapening plint/keerwand zie doorsneden.
Maat X (tussen bouwmuur en plint) zo klein mogelijk.
Voor het storten van de kelder- of souterrainvloer maat X inmeten, indien
maat X groter is dan 250mm, contact opnemen met Duyfs Bouwconstructies B.V.

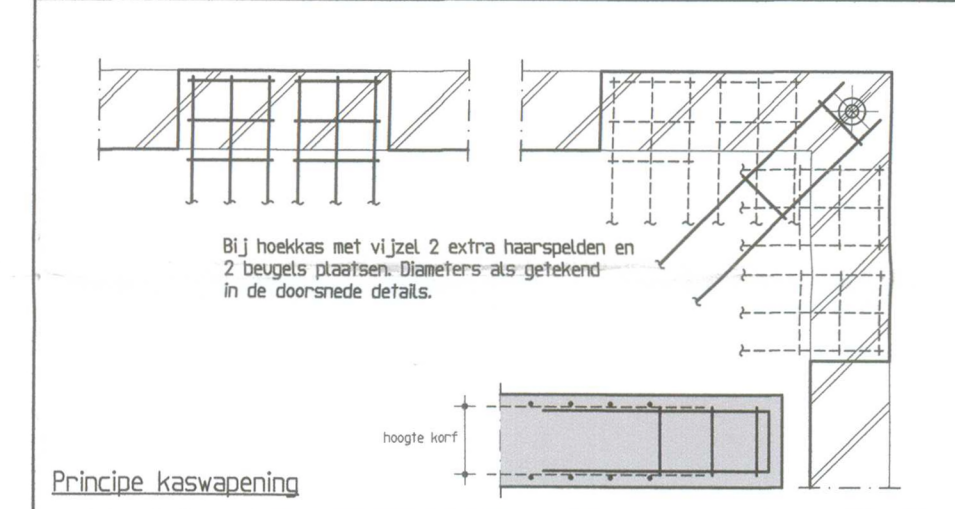

Betonconstructie		
betonkwaliteit	C30/37	uitvoering volgens :
cementsoort	CEM III/B4,25 LH HS	NEN-EN 1992-1-1
betonstaalkwaliteit	B500B	NEN-EN 206-1 en NEN 8005
milieuklasse	XC4	NEN-EN 13670
nominale korrel	31,5 mm	
consistentiegebied	2/3	

aanduiding vaporing	betondekking op betonstaat in mm	
	plaat/wand	binnenzijde
	bank/poer/ console	- zie stempel
	kolom	-
		-

- Las- en verankeringslengte volgens art 8.4 en 8.7 NEN-EN 1992-1-1. Als vuistregel is 56 * de staafdiameter aan te houden. Lasen verspringend aanbrengen.

Maten in het werk controleren !!!

A	15-03-19	diversen, zie plijten.	DW
Wijziging	Datum	Omschrijving	Tekenaar

Opdrachtgever: **Perca Ontwikkeling BV**
 Architect: **Kansgraaf Architecten BNA**
 Werkloze: **Eerste van Swindenstraat 74-76 Amsterdam**

Duys bouw cons tructie

Duys Bouwconstructies B.V.
 Van Sijpestraat 28-28
 105 CR Amsterdam
 Postbus 51753
 1043 BB Amsterdam
 Telefoon: 020-684.74.75
 E-mail: info@duys.nl
 www.duys.nl

Grootte stel :				
funderingsherstel, betonvorm en wapening				
Tekenaar :	Constructeur :	Schaal :	Datum :	Werk nr. :
D. Walbroek	J. Schermer	1:50/20	06-03-2019	218204
				Tek. nr. : -02 ^A