



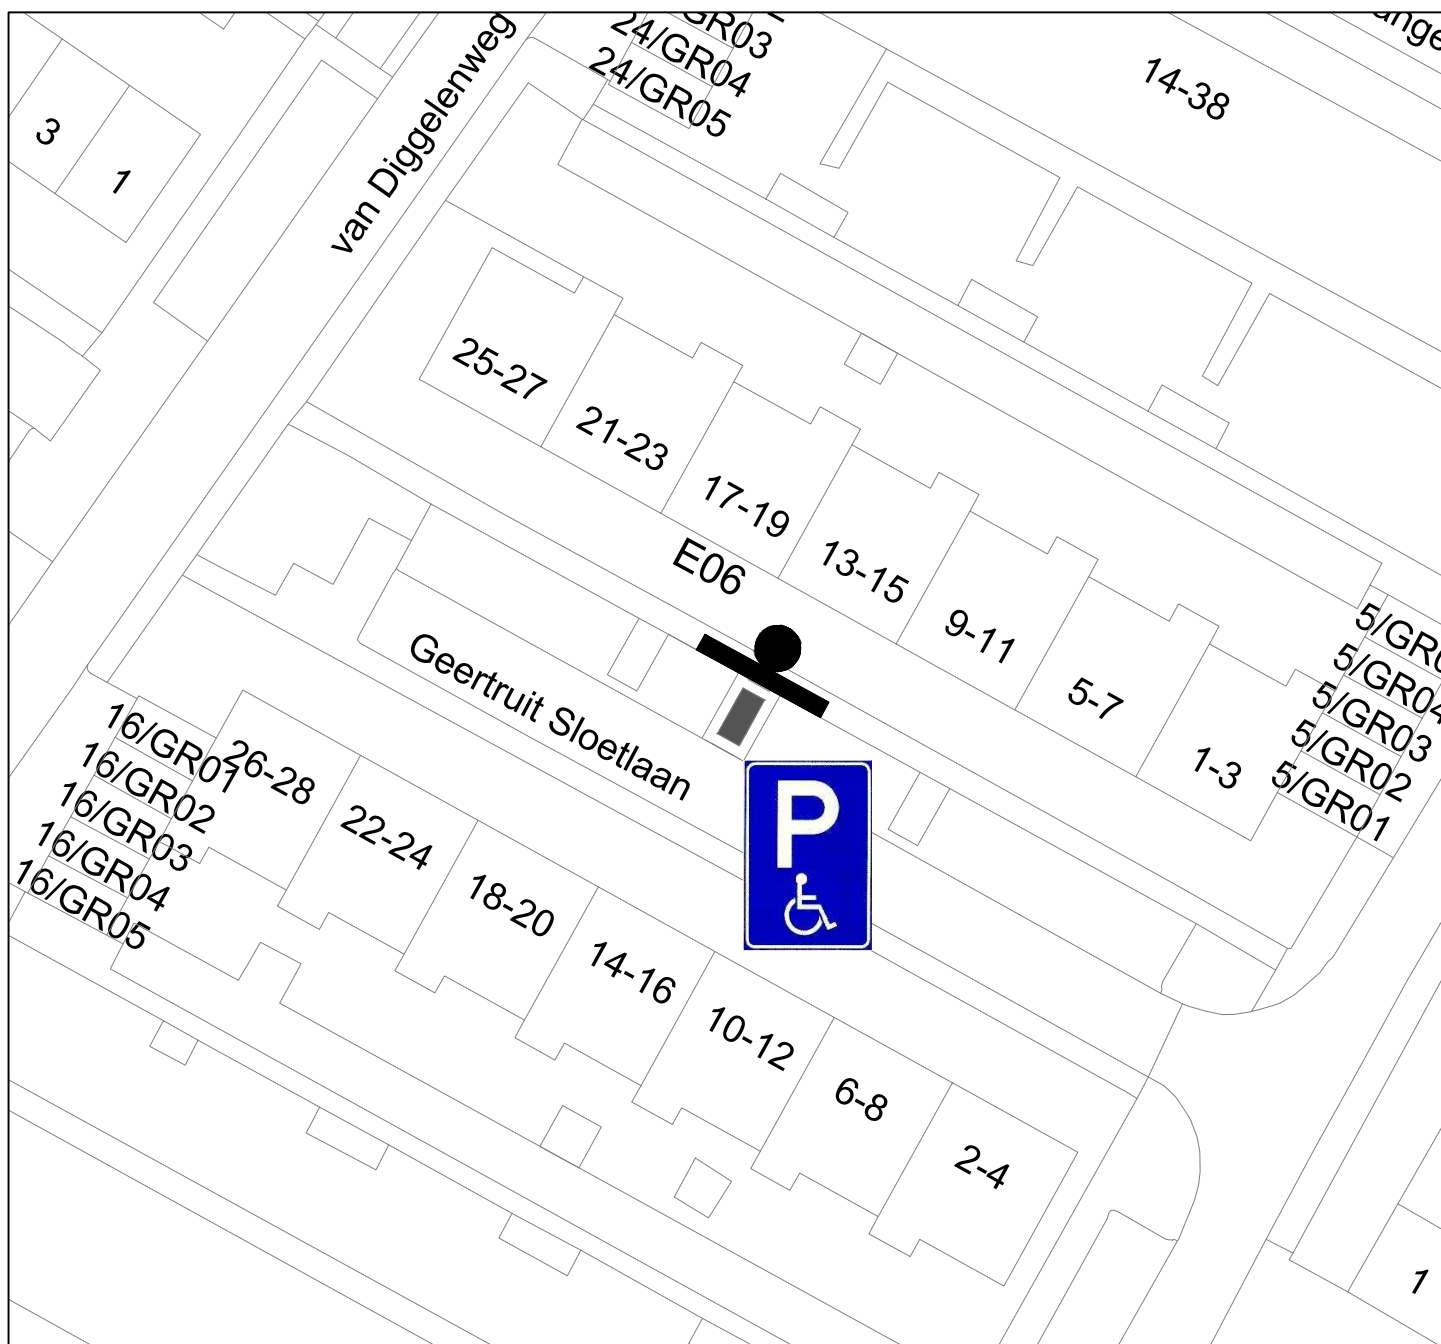

## Verklaring

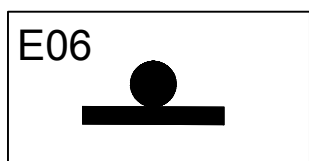

Te plaatsen bord  
(Gehandicaptenparkeerplaats)



**Kampen**®

Gemeente Kampen

Geertruit Sloetlaan 14  
De plaats voor huisnr. 13/15

Status:  
DEFINITIEF

layout : A4 staand  
schaal : 1: 500  
getekend : DY  
datum : 15-10-2019  
tekeningnr : G-30-335877

Rev:

Rev.: