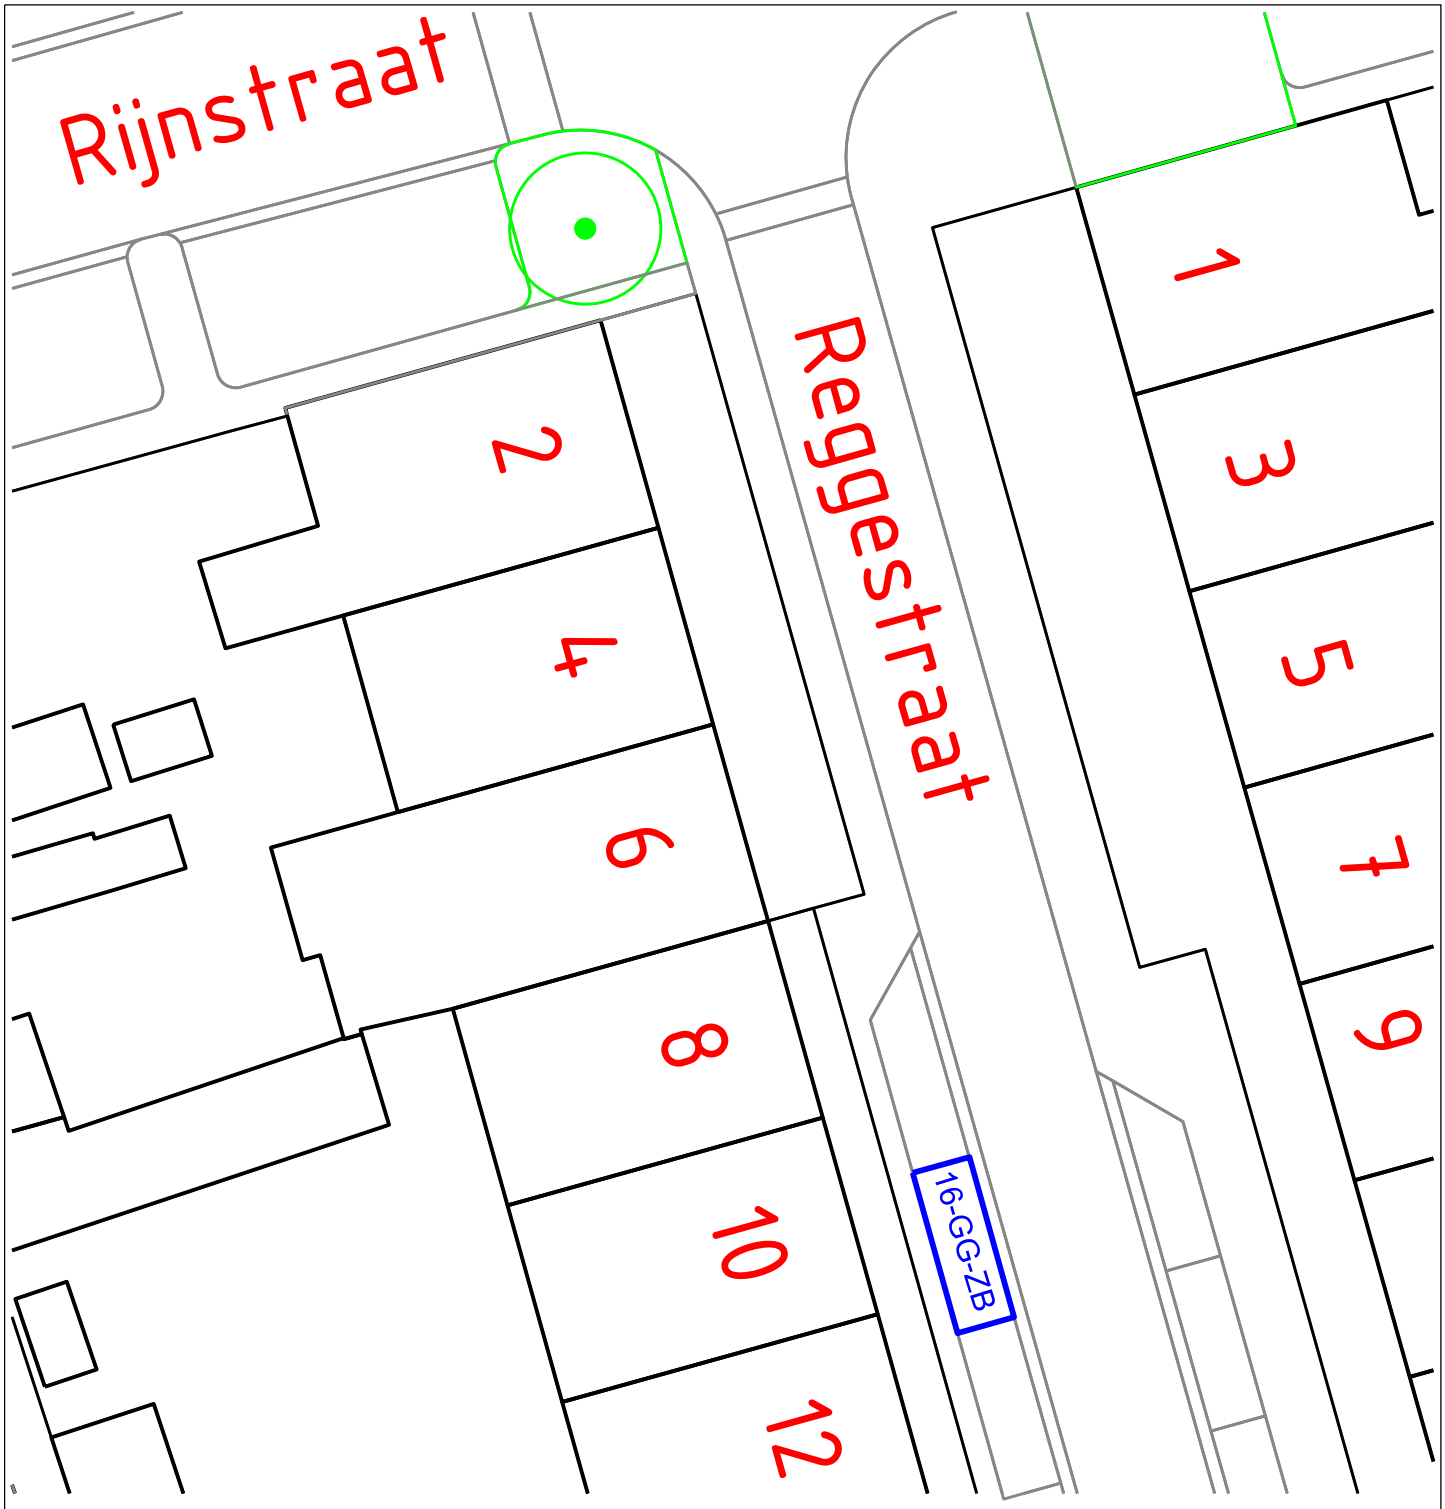

Maten in m, materiaalmaten in mm en hoogtematen in m t.o.v. N.A.P.

wijz.	datum	get.	gec.	omschrijving

opdrachtgever :
Gemeente Deventer

project :
Kenteken Gebonden Gehandicapten Parkeerplaats

onderwerp :
Reggestraat 10 78417XT Deventer
kenteken: 16-GG-ZB

schaal : 1:200	afm. A4
status :	get. A.t.B.
datum : 15-10-2019	opdr. M.T.
projectnummer :	gec.
tekeningnummer : 110.19.03.A.N. 34	blad : 1 van 1

gemeente Deventer
Grote Kerkhof 1 - 7411 KT Deventer
postbus 5000 - 7400 GC Deventer
tel. (0570) 693911
e-mail: gemeente@deventer.nl

filenaam : V:\VB\CadGis Data\wijken nieuw\wijk 110 Algemeen\ INV parkeerplaatsen\Kenteken Gebonden Gehandicapten Parkeerplaatsen\ plaatsen 2019