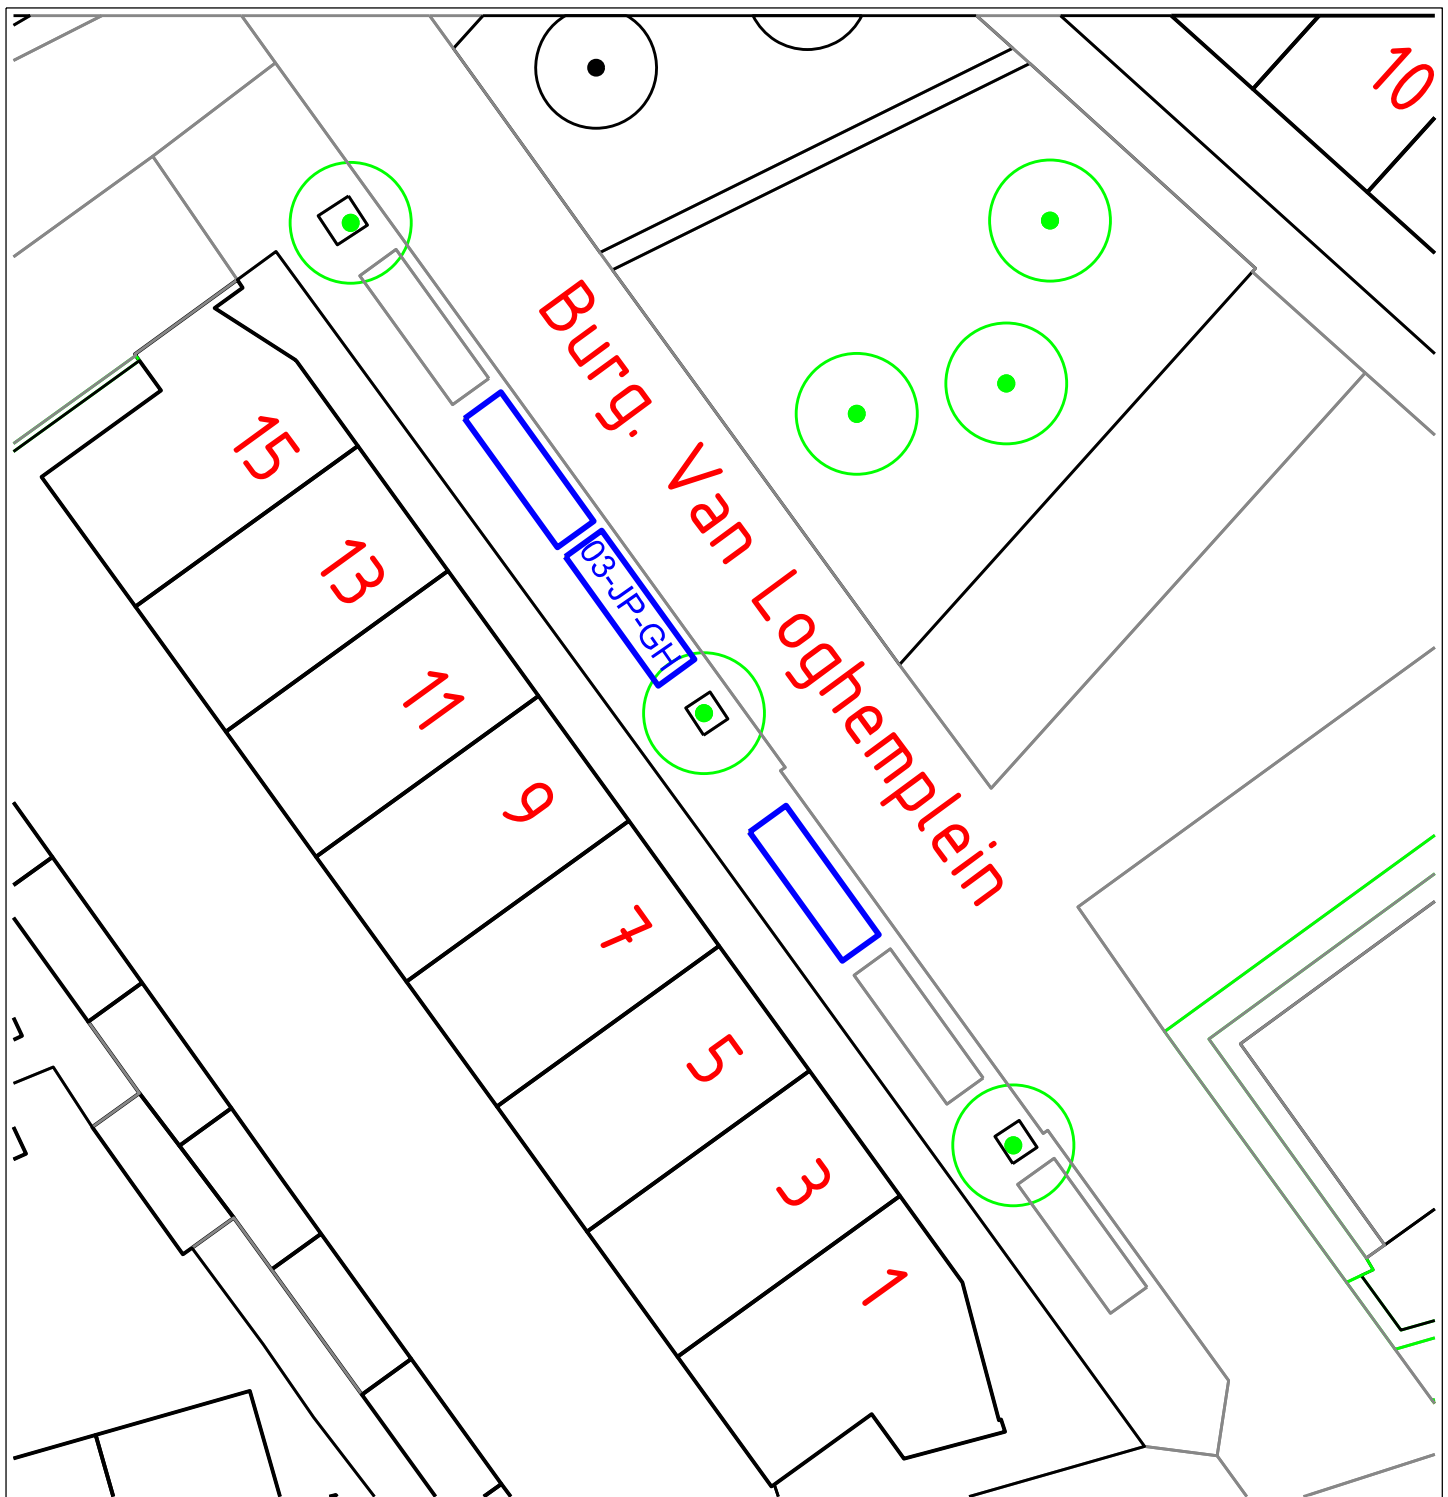


Maten in m, materiaalmaten in mm en hoogtematen in m t.o.v. N.A.P.

wijz.	datum	get.	gec.	omschrijving

opdrachtgever :

Gemeente Deventer

project :

Kenteken Gebonden Gehandicapten Parkeerplaats

onderwerp :

Burgemeester Van Loghemplein 7, 7413VP Deventer

kenteken: 03-JP-GH

schaal : 1:250

afm. A4

```
status :
```

get. A.t.B.

datum : 9-10-2019

opdr.M.T.

projectnummer :	
-----------------	--

900

tekeningnummer :

110.19.03.A.N.33

blad :

1 van 1



Grote Kerkhof 1 - 7411 KT Deventer
postbus 5000 - 7400 GC Deventer
tel. (0570) 693911
e-mail: gemeente@deventer.nl