


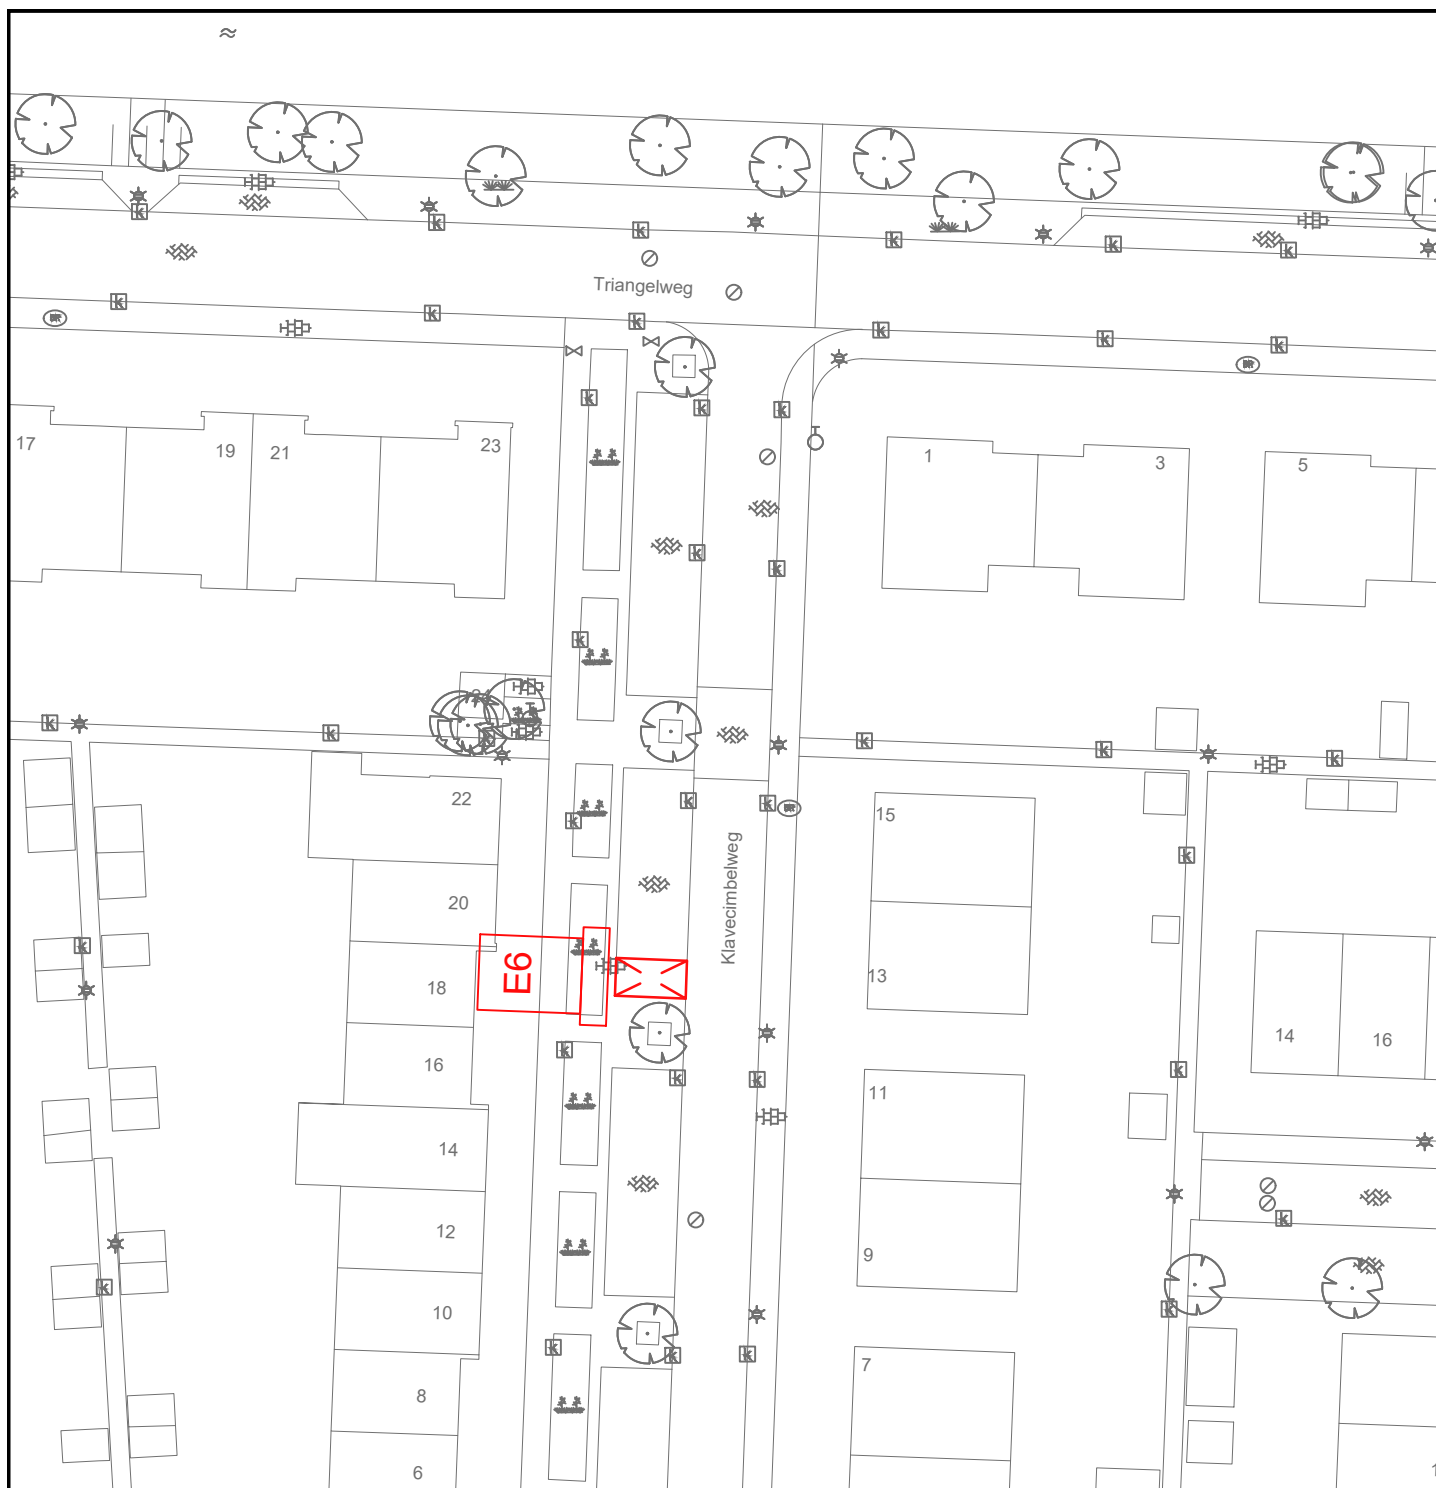

DEFINITIEF


GEMEENSCHAPPELIJKE REGELING BAR
GEMEENTE BARENDRECHT

BAR-organisatie
Postbus 271
2980 AG Ridderkerk

Verkeersbesluit 2019-40

Gereserveerde gehandicaptenparkeerplaats

Klavecimbelweg

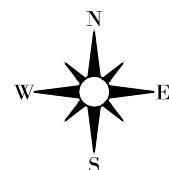

Tekeningnummer:
B-NL-12-012

Schaal : 1:500

Afm : A4

Datum : 29-08-2019

Besteknr :

Gemaakt : J. van den Berg

Goedgekeurd : P. Stolk

Projectnr :

Bestandsnaam:
B-NL-12-012.dwg