


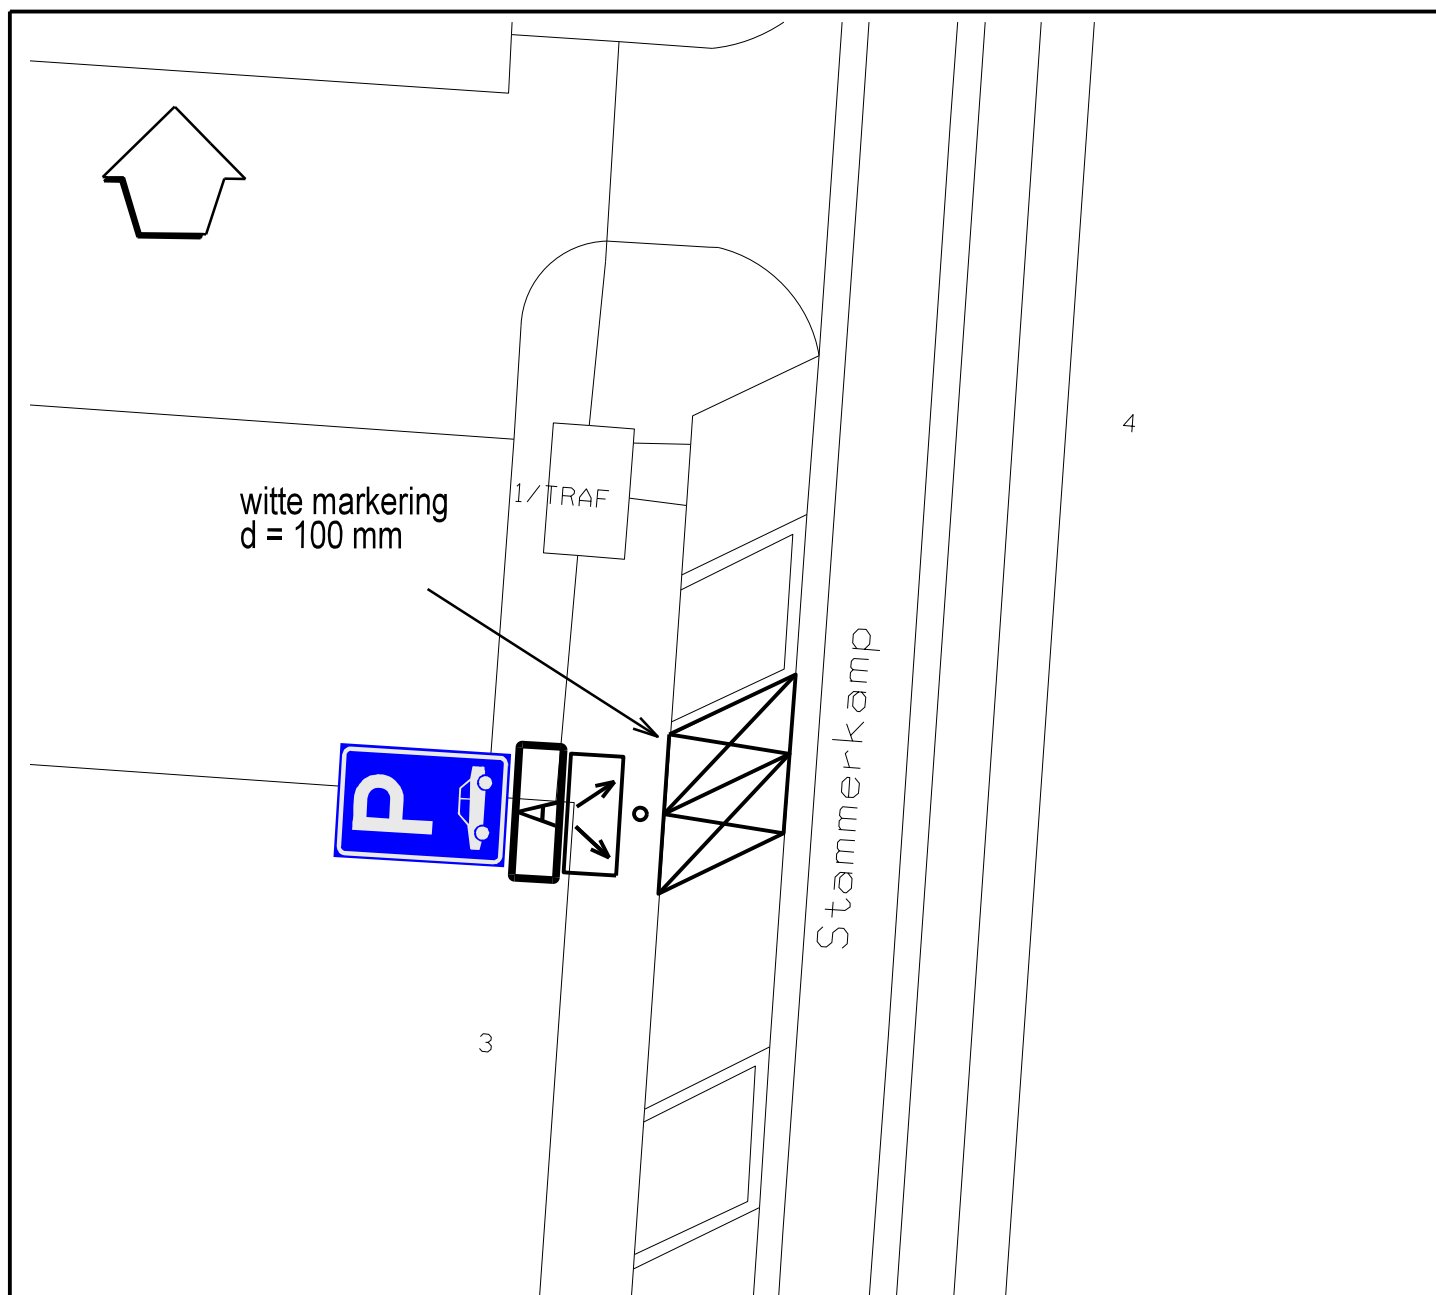

Verklaring:



bord E8 = parkeergelegenheid alleen bestemd voor de voertuigcategorie die op het bord is aangegeven



onderbord met tekst "opladen elektrische voertuigen"



onderbord OB504 = aanduiding meerdere vakken

Gemeente Diemen - Afdeling Ruimtelijke Ontwikkeling

postbus 191 - 1110 AD Diemen - 0203144644 - www.diemen.nl

omschrijving: aanwijzen parkeerplaatsen voor een E-laadpunt op Stammerkamp

project: Verkeersbesluit

blad : 1 / 1

	WIJZIGING	get.	d.d.	get. : W.D.J. van Drie	
	1			datum : 23-08-2019	gec. :
	2			formaat A4	schaal n.v.t.
	3			tek.nr.: 222-171 -001	
	4				