


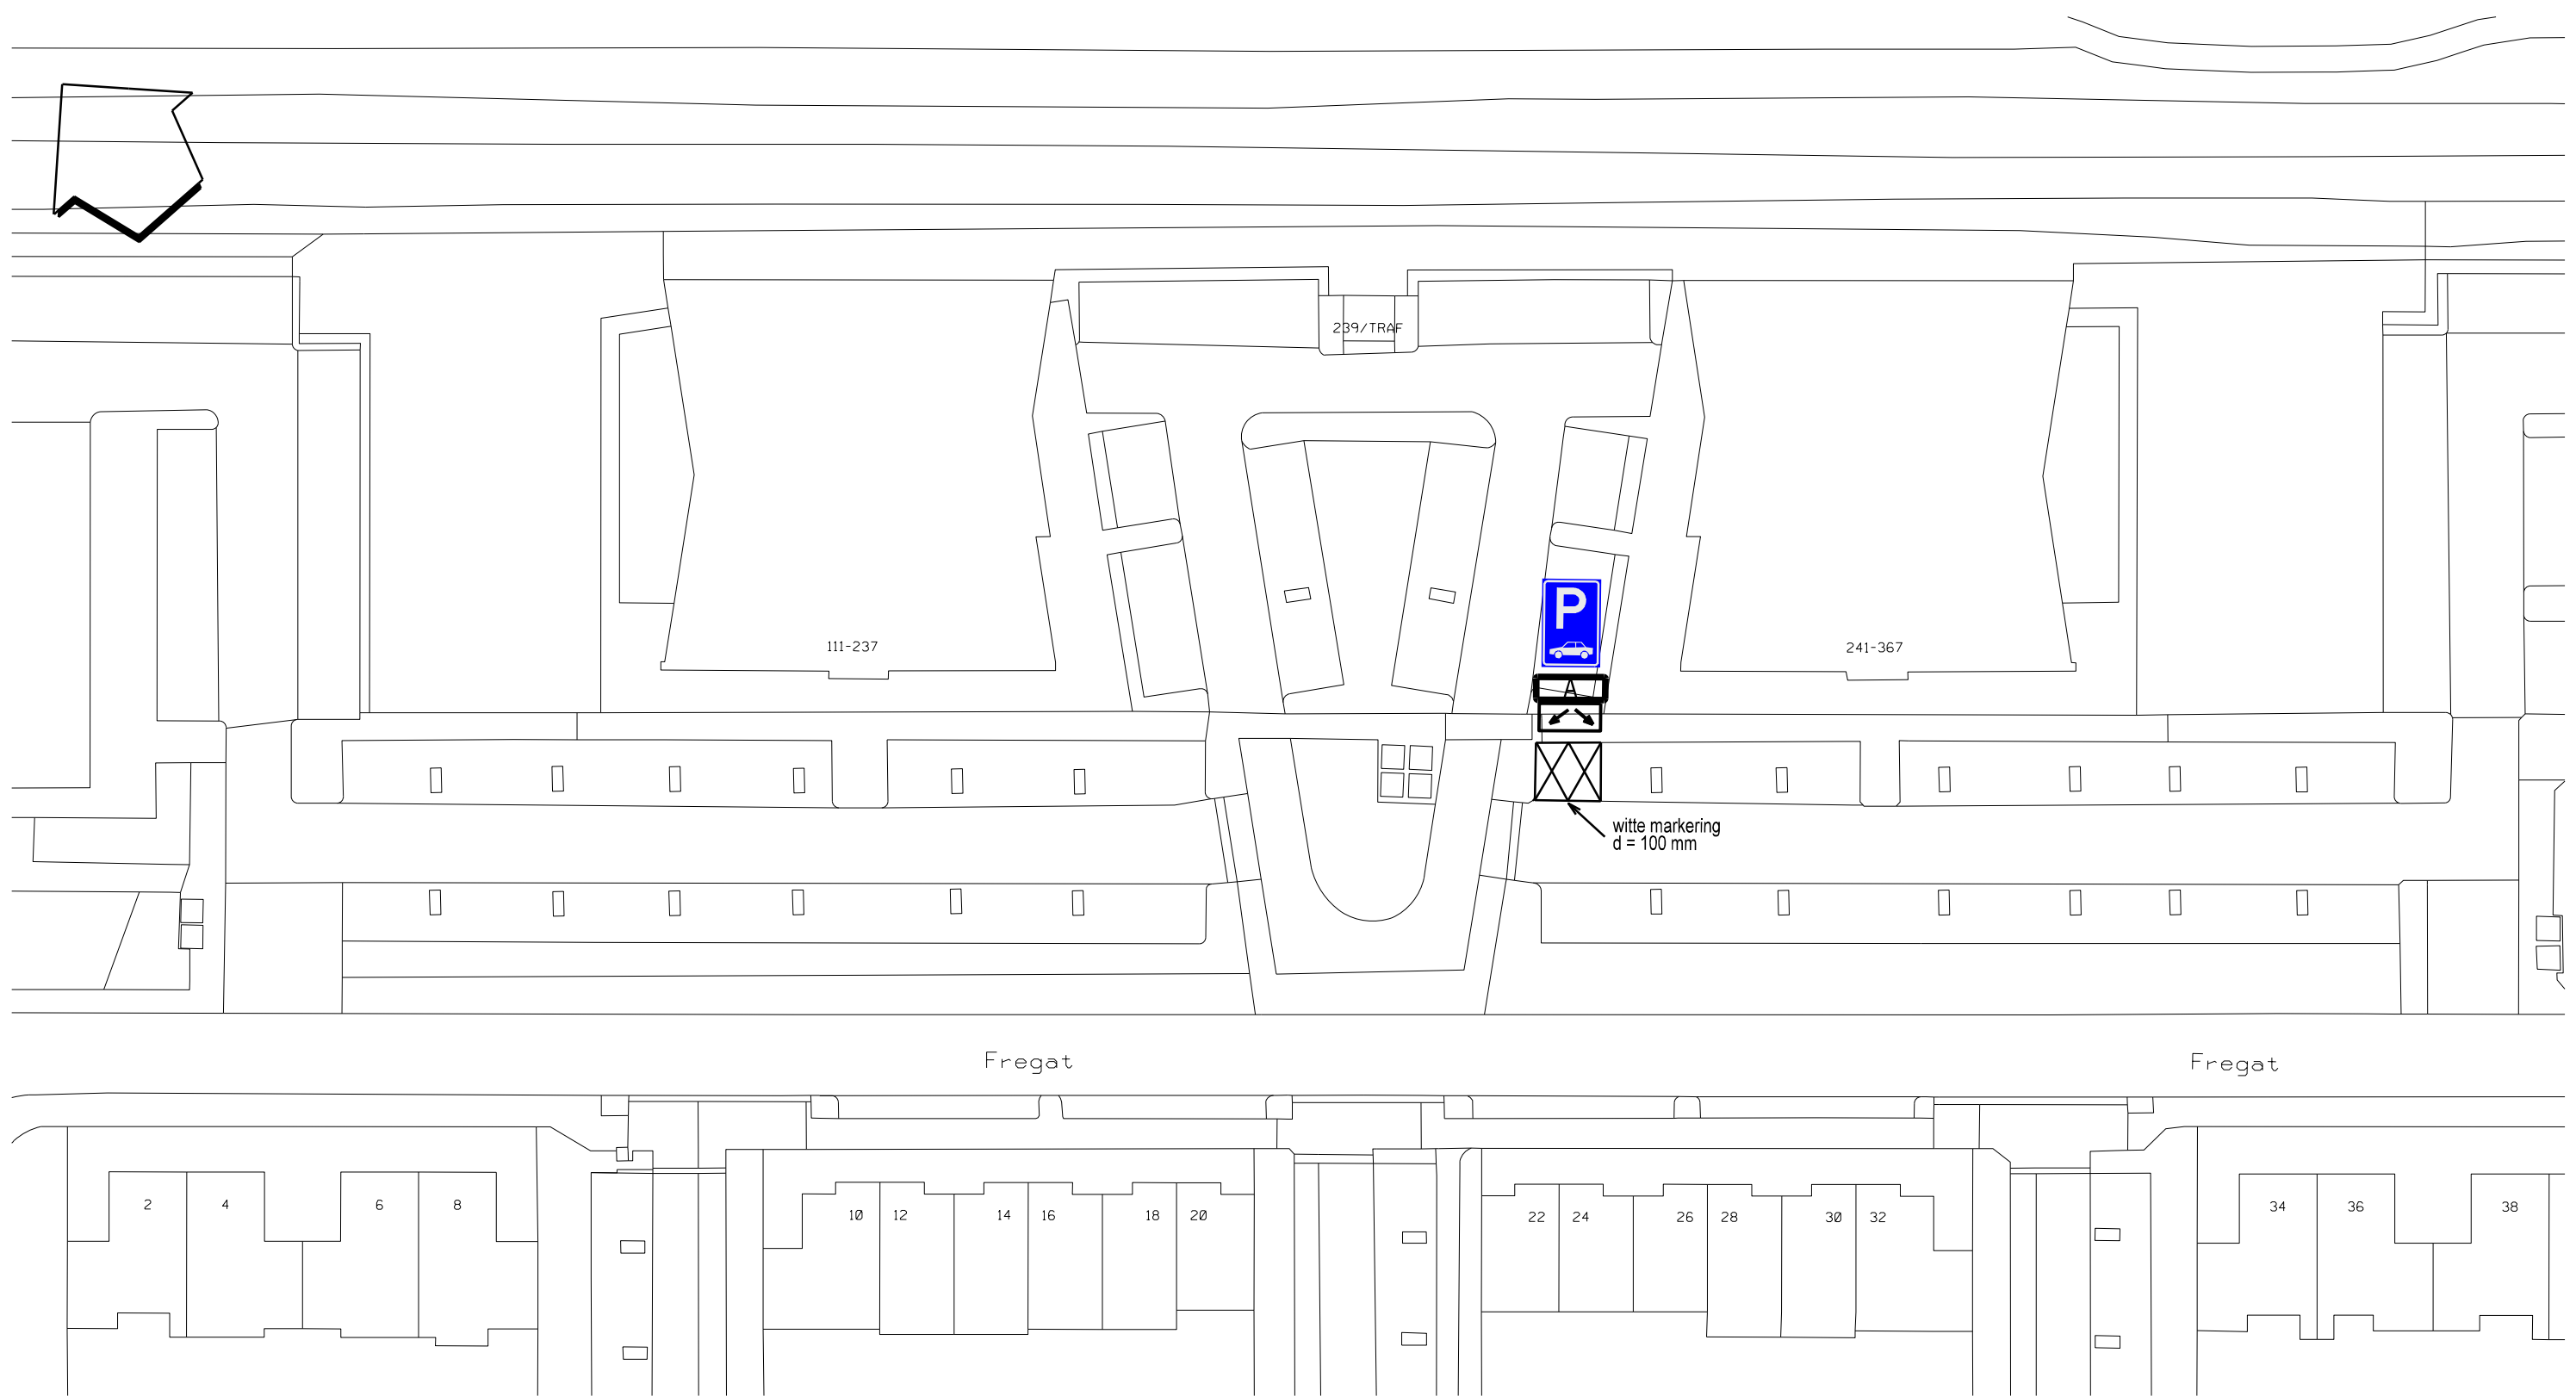

Verklaring:

-  bord E8 = parkeergelegenheid alleen bestemd voor de voertuigcategorie die op het bord is aangegeven
-  onderbord met tekst "opladen elektrische voertuigen"
-  onderbord OB504 = aanduiding meerdere vakken

Gemeente Diemen - Afdeling Ruimtelijke Ontwikkeling

postbus 191 - 1110 AD Diemen - 0203144644 - www.diemen.nl

omschrijving: aankijken parkeerplaatsen voor een E-laadpunt parkeerterrein Fregat

project: Verkeersbesluit blad : 1 / 1

	WIJZIGING	get.	d.d.	get. : W.D.J. van Drie	
	1			datum : 23-08-2019	gec. :
	2			formaat : A3	schaal 1:500
	3			tek.nr: 222-306-008	
	4				