


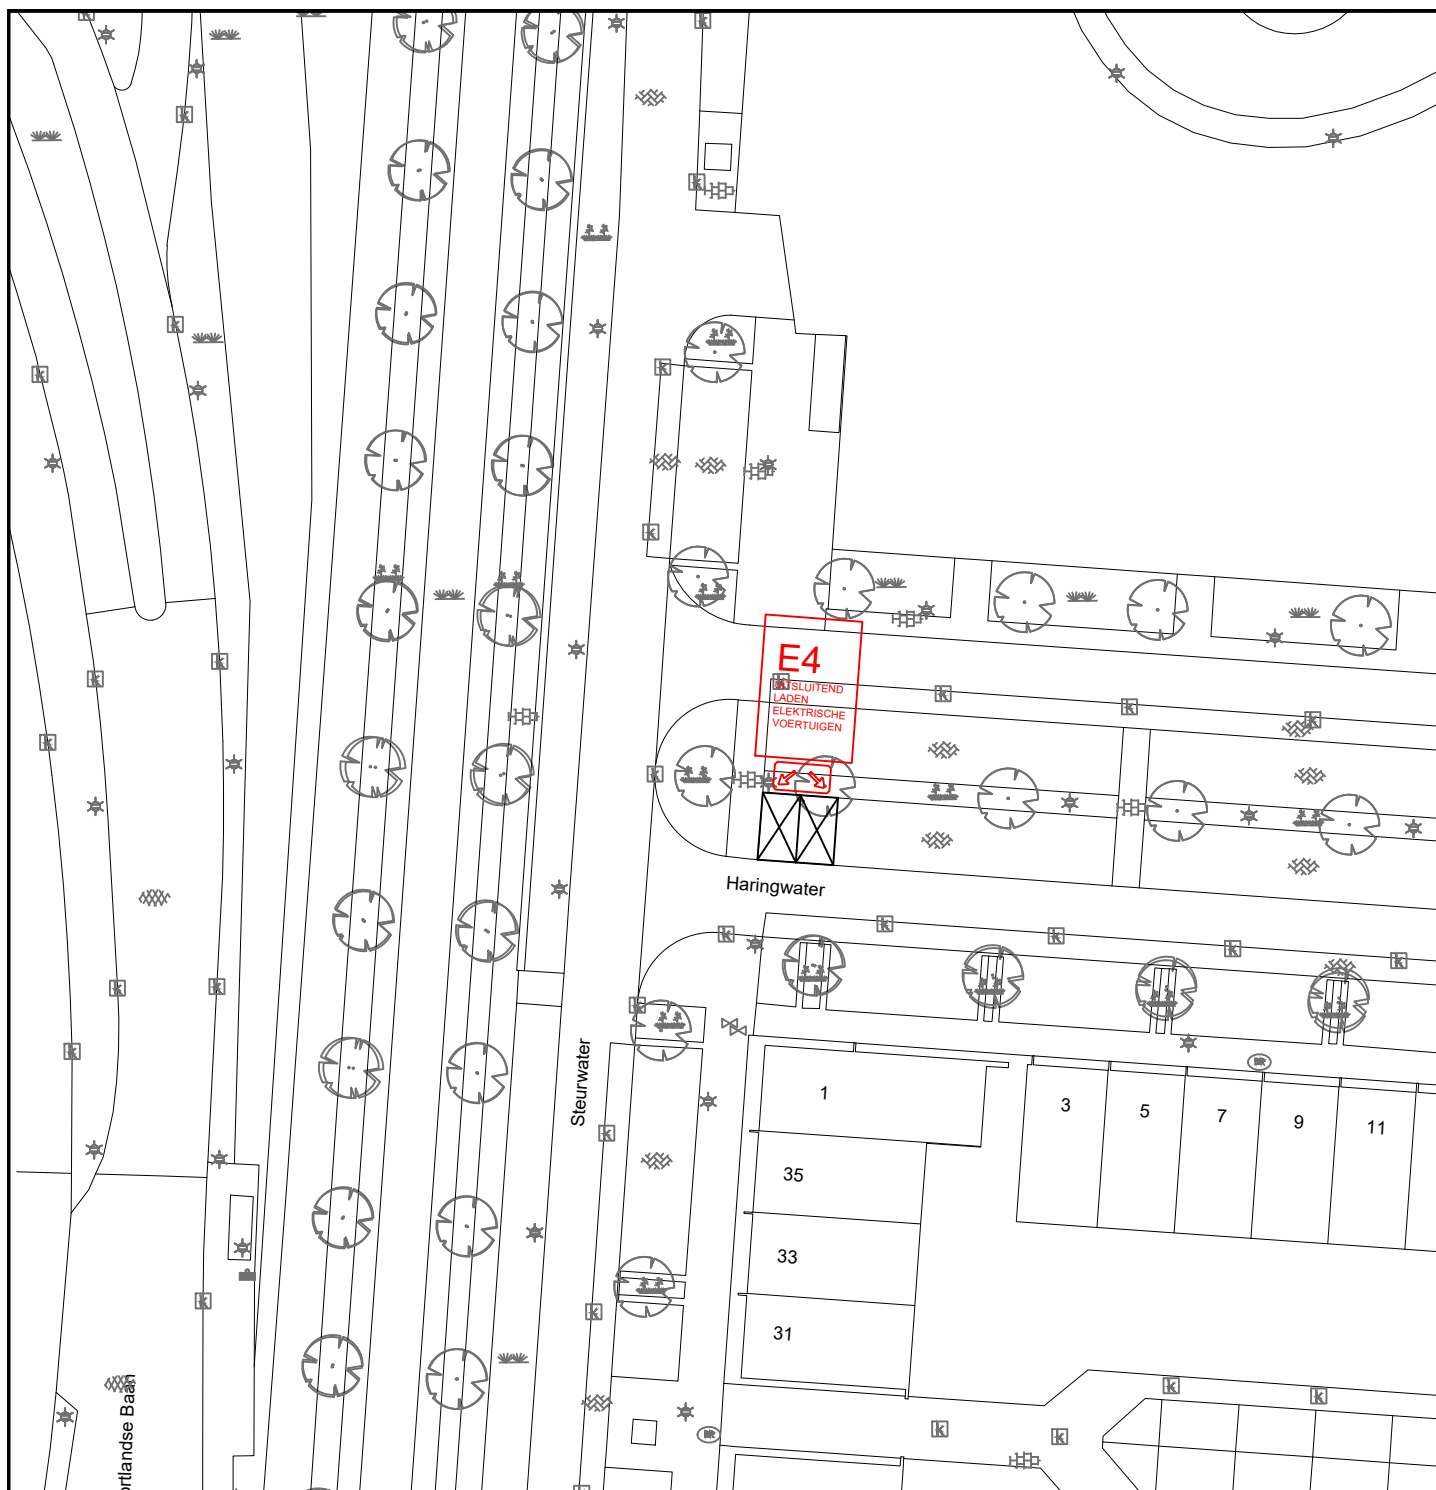

DEFINITIEF


GEMEENSCHAPPELIJKE REGELING BAR
GEMEENTE BARENDRECHT

BAR-organisatie
Postbus 271
2980 AG Ridderkerk

Verkeersbesluit 2019-41

In te stellen parkeergelegenheid t.b.v.

Haringwater

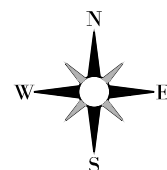

Tekeningnummer:
B-WK-12-011

Schaal : 1:500

Afm : A4

Datum : 05-09-2019

Besteknr :

Gemaakt : J. van den Berg

Goedgekeurd : P. Stolk

Projectnr :

Bestandsnaam:
B-WK-12-011.dwg