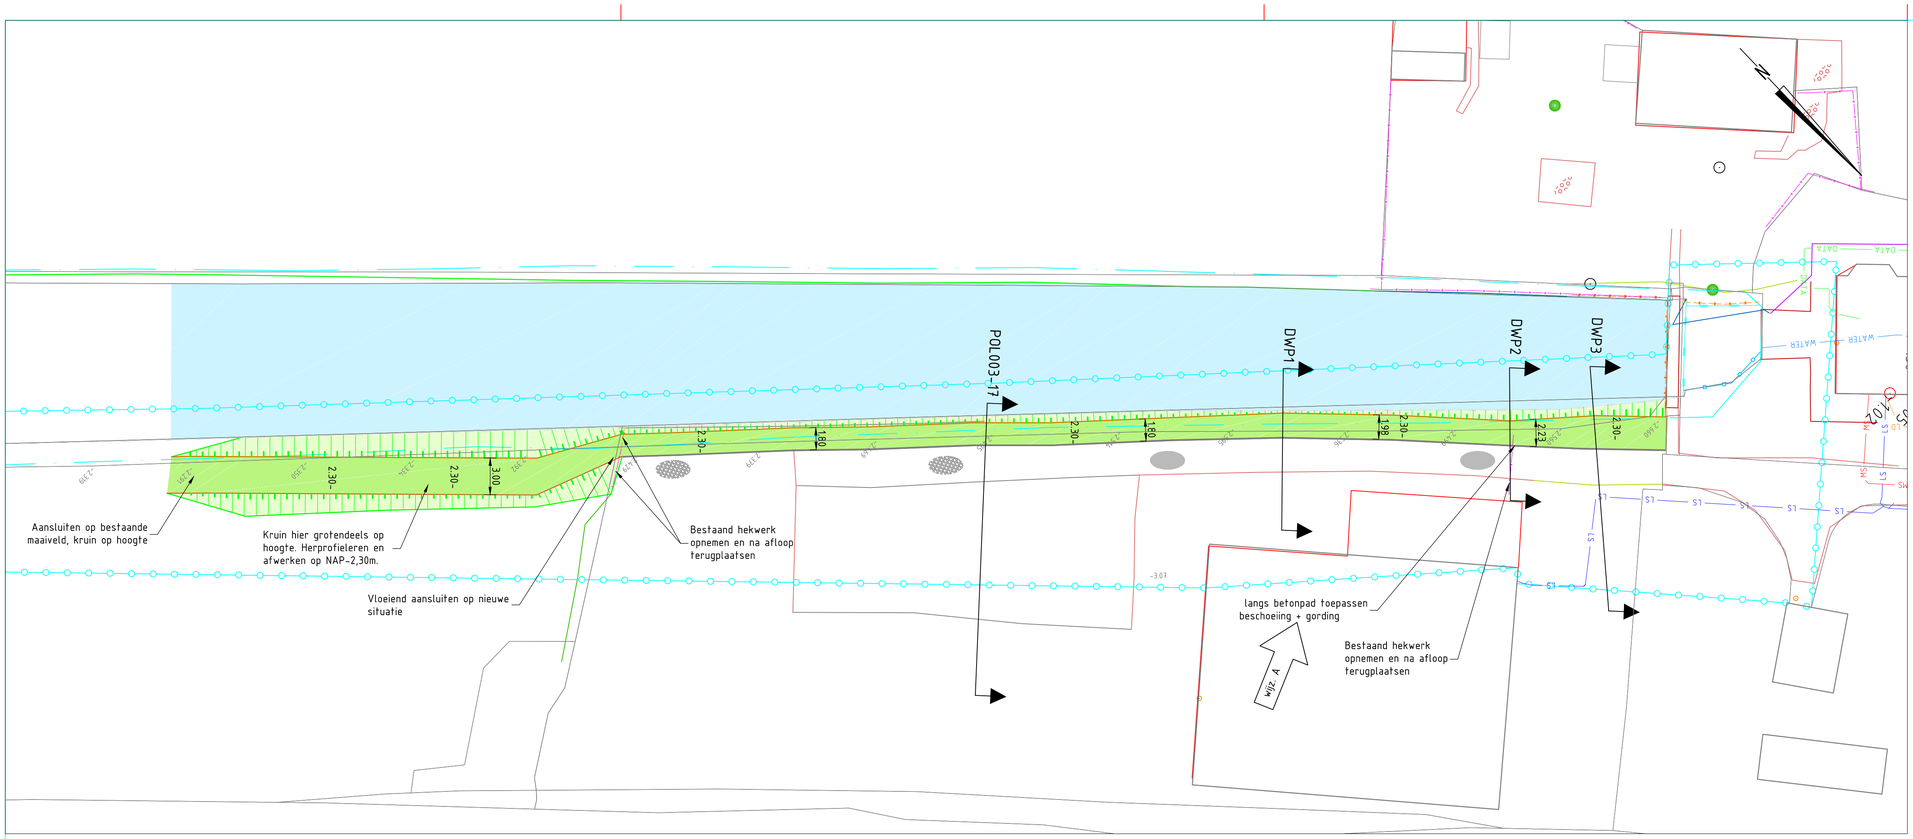

SITUATIE HOFWEG 150

Schaal 1:250

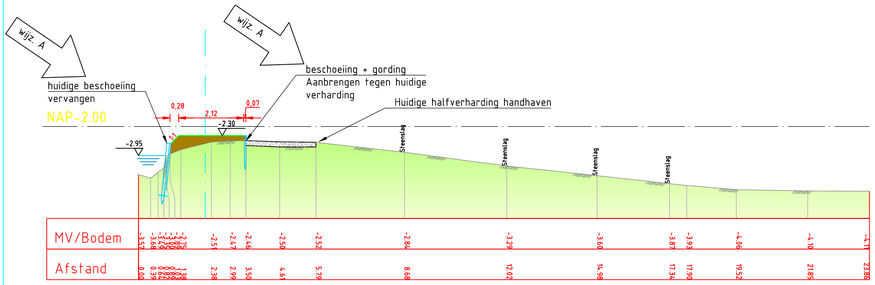

DWARSPROFIEL POL003-17

Schaal 1:100

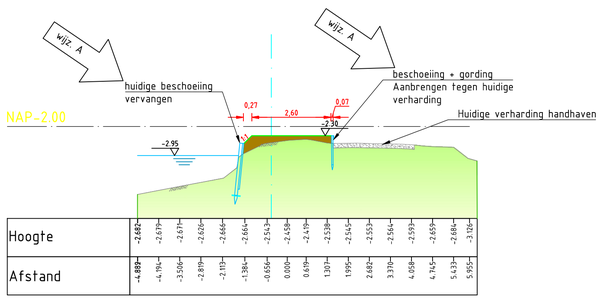

DWARSPROFIEL DWP-2

Schaal 1:100

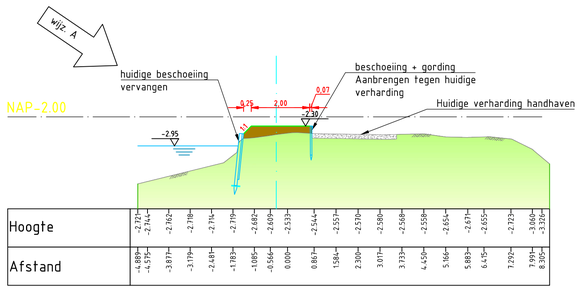

DWARSPROFIEL DWP-1

Schaal 1:100

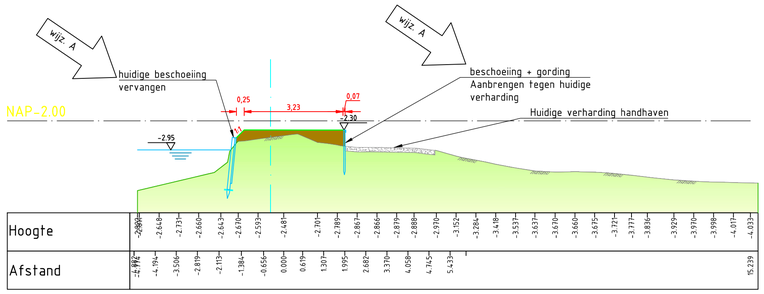

DWARSPROFIEL DWP-3

Schaal 1:100

LEGENDA

	Boezemwater		Boom
	Kruin groene waterkering		Handhaven betonverharding
	Talud		Handhaven puinverharding
	Aanvullen erosieklasse II klei		Bestaand hekwerk
	Leggerlijn kade	2.30-	Hoogtemaat na kruinophoging
	Bestaande situatie	LS	KLIC - laagspanning
	Ingemeten beschoeiing	MS	KLIC - middenspanning
	Bestaande afscheiding	WATER	KLIC - water
	Werkgrens	DATA	KLIC - data

Maten in meters, tenzij anders vermeld
Diameters in millimeters, tenzij anders vermeld
Hoogtematen in meters t.o.v. N.A.P., tenzij anders vermeld
Ligging bestaande kabels en leidingen ter indicatie ingetekend

wijz. A

Wijz.	Datum	Get.	Omschrijving:
A	2019-09-17	MR	wijziging profiel langs betonpad

Project:
BGO Groene kades

Opdrachtgever:
Hoogheemraadschap van Delfland

Omschrijving:
POL003 Bewonerstekening Hofweg 150
Ophogen kruin naast verharding

Besteknummer:

Gec. (projectleider) | Gec. (controleur)

MAKING COMPLEX EASY
Waterveiligheid en waterbouw
Elektronicaweg 2, 2628 XG Delft
Postbus 5094, 2600 GB Delft
T +31 15 750 16 00
W www.rps.nl

Projectnummer:	1505830A35
Projectleider:	B. van Knapen
Auteur:	J.J. Toes
Fase:	DO
Logo opdrachtgever:	Hoogheemraadschap van Delfland

Formaat:	A1
Schaal:	1:250 / 1:100
Status:	Concept
Datum:	01-05-2019
Blad:	1 van 3 bladen
Nummer:	1505830A35-113
Wijz:	-

1505830A35-01_2013.dwg