


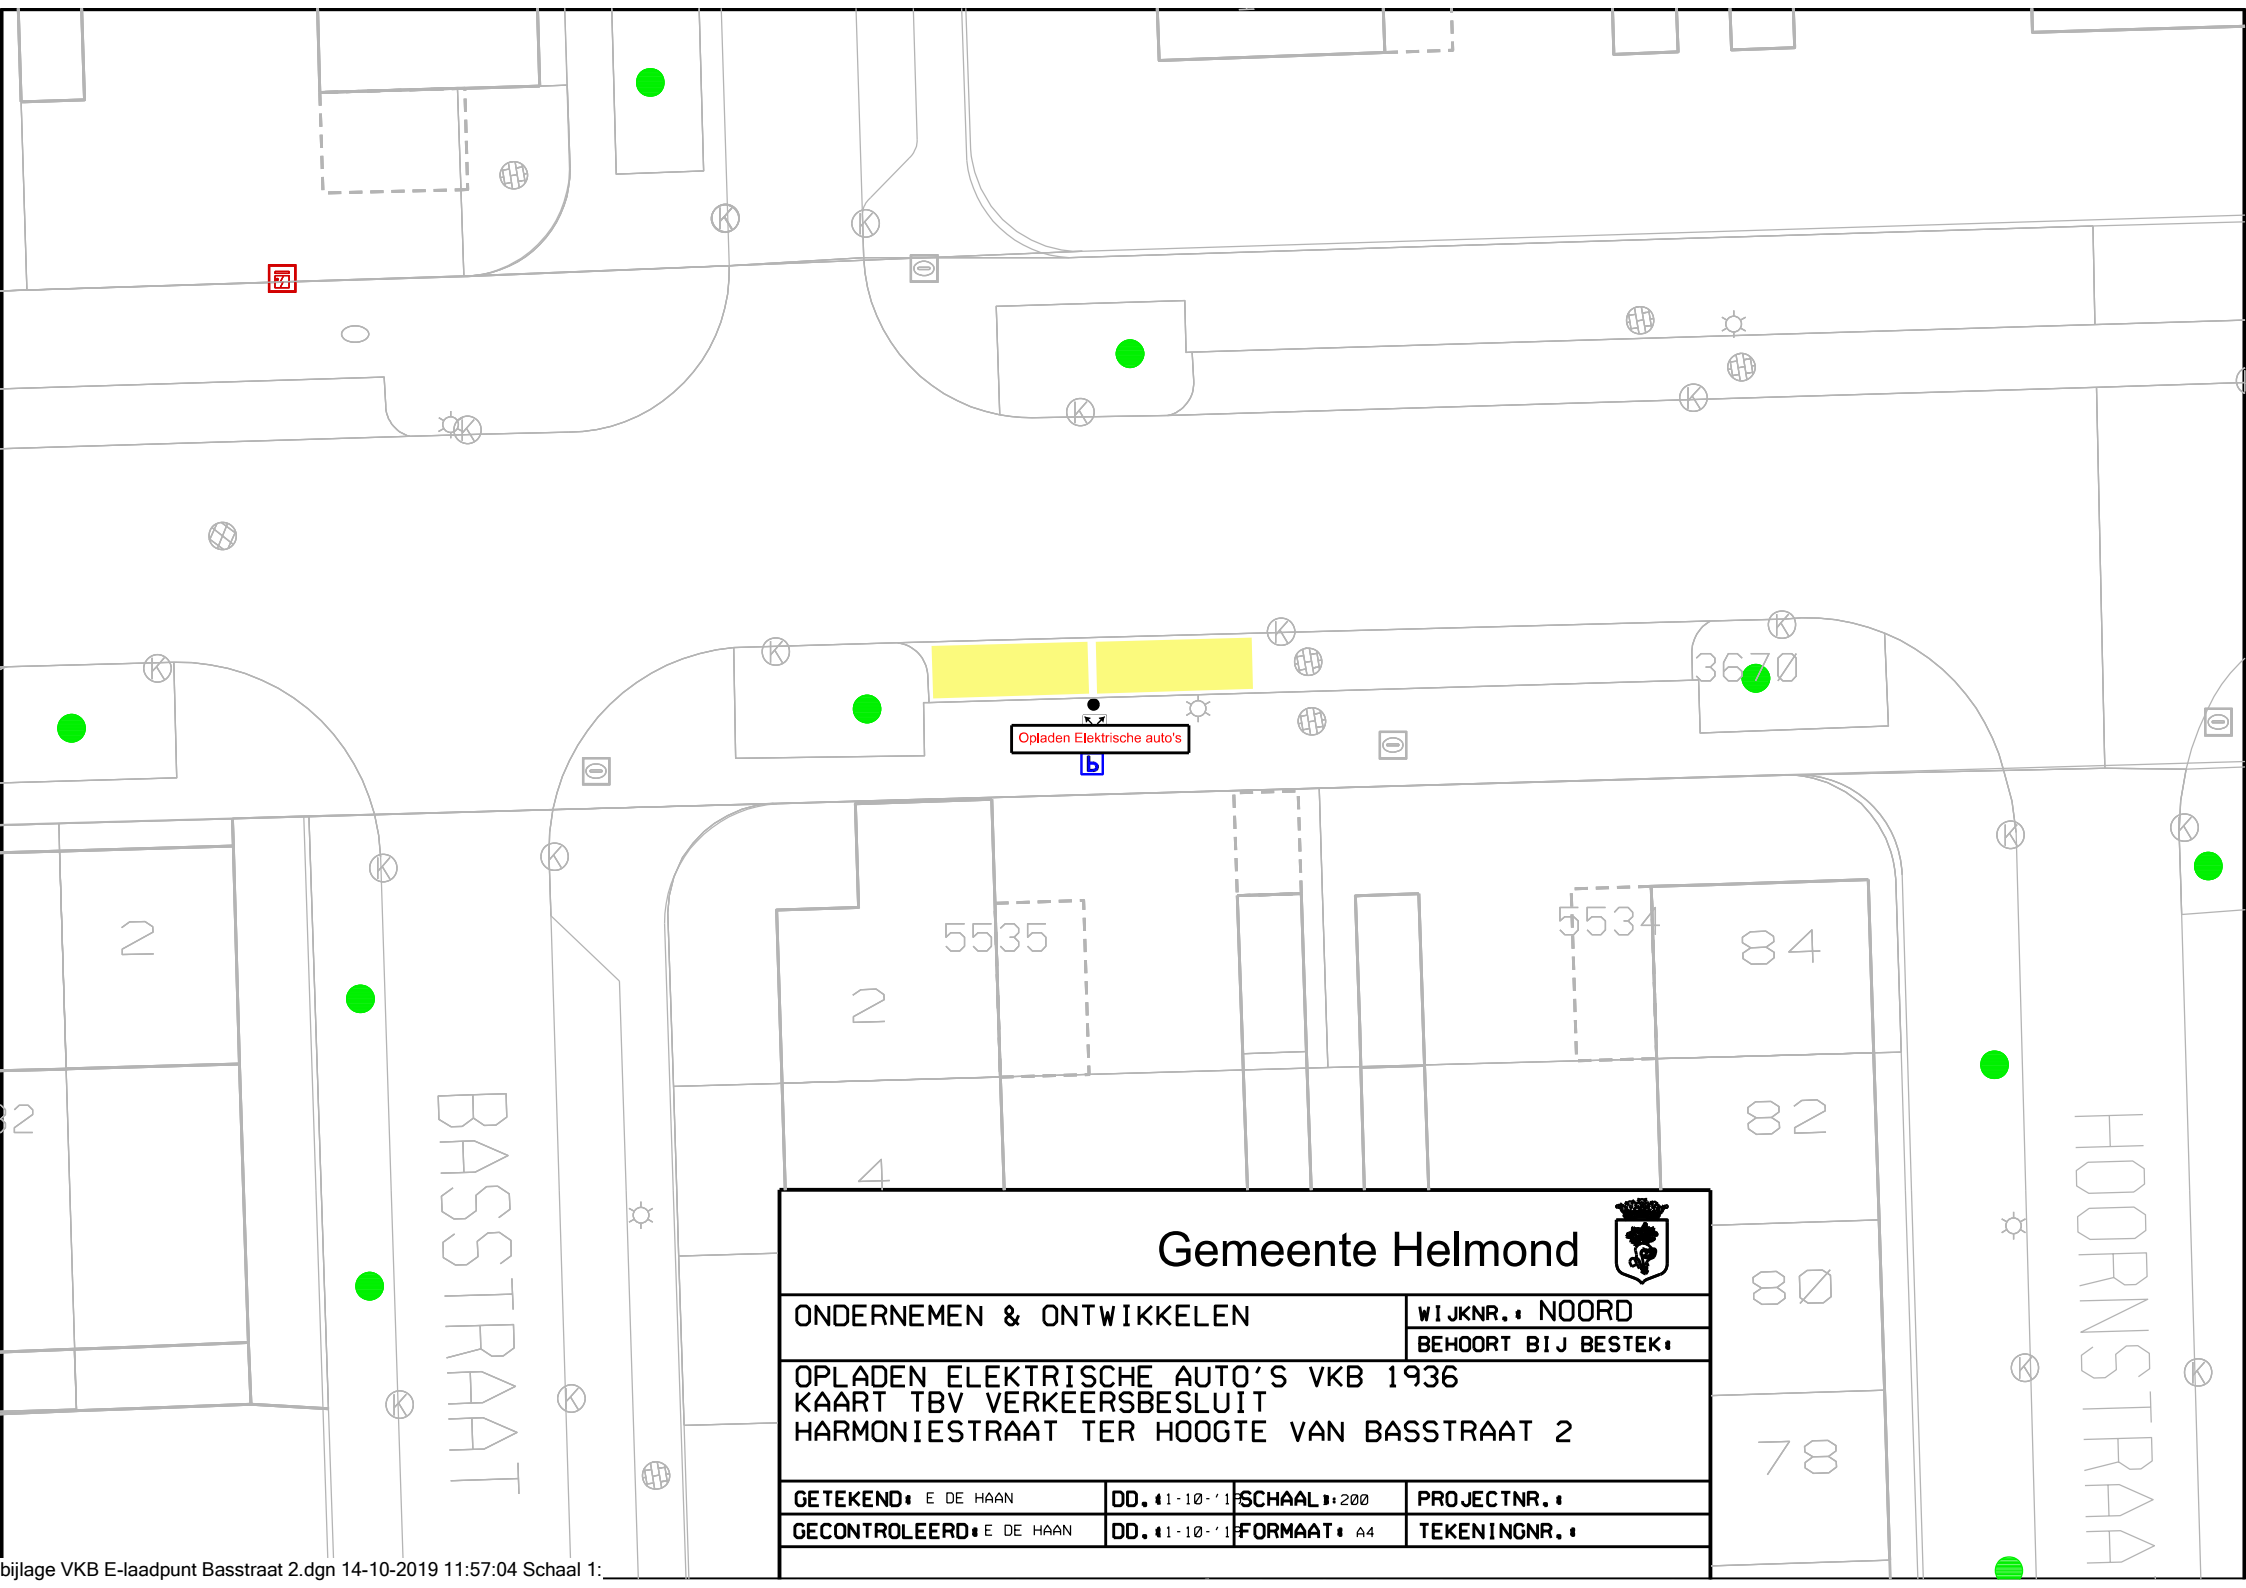

Opladen Elektrische auto's

b

Gemeente Helmond



ONDERNEMEN & ONTWIKKELEN

WIJKNR.: NOORD

BEHOORT BIJ BESTEK:

OPLADEN ELEKTRISCHE AUTO'S VKB 1936
KAART TBV VERKEERSBESLUIT
HARMONIESTRAAAT TER HOOGTE VAN BASSTRAAT 2

GETEKEND: E DE HAAN

DD. 11-10-11

SCHAAL: 1:200

PROJECTNR.:

GECONTROLEERD: E DE HAAN

DD. 11-10-11

FORMAAT: A4

TEKENINGNR.: