


Onderdeel : Principedetails

Blokken 1 t/m 5 (bwnrs 1 t/m 28)
De Driesprong te Breda
Project : 22 woningen

Werk : 18879
Getekend : SF
Schaal : 1:5
Formaat : A-3
Datum : 30-04-2019

Voor : Van Wanrooij Projectontwikkeling
broekstraat 2, 5386 KD Geffen
postbus 4, 5386 ZG Geffen
info@vanwanrooij.nl

Blad : TO-15

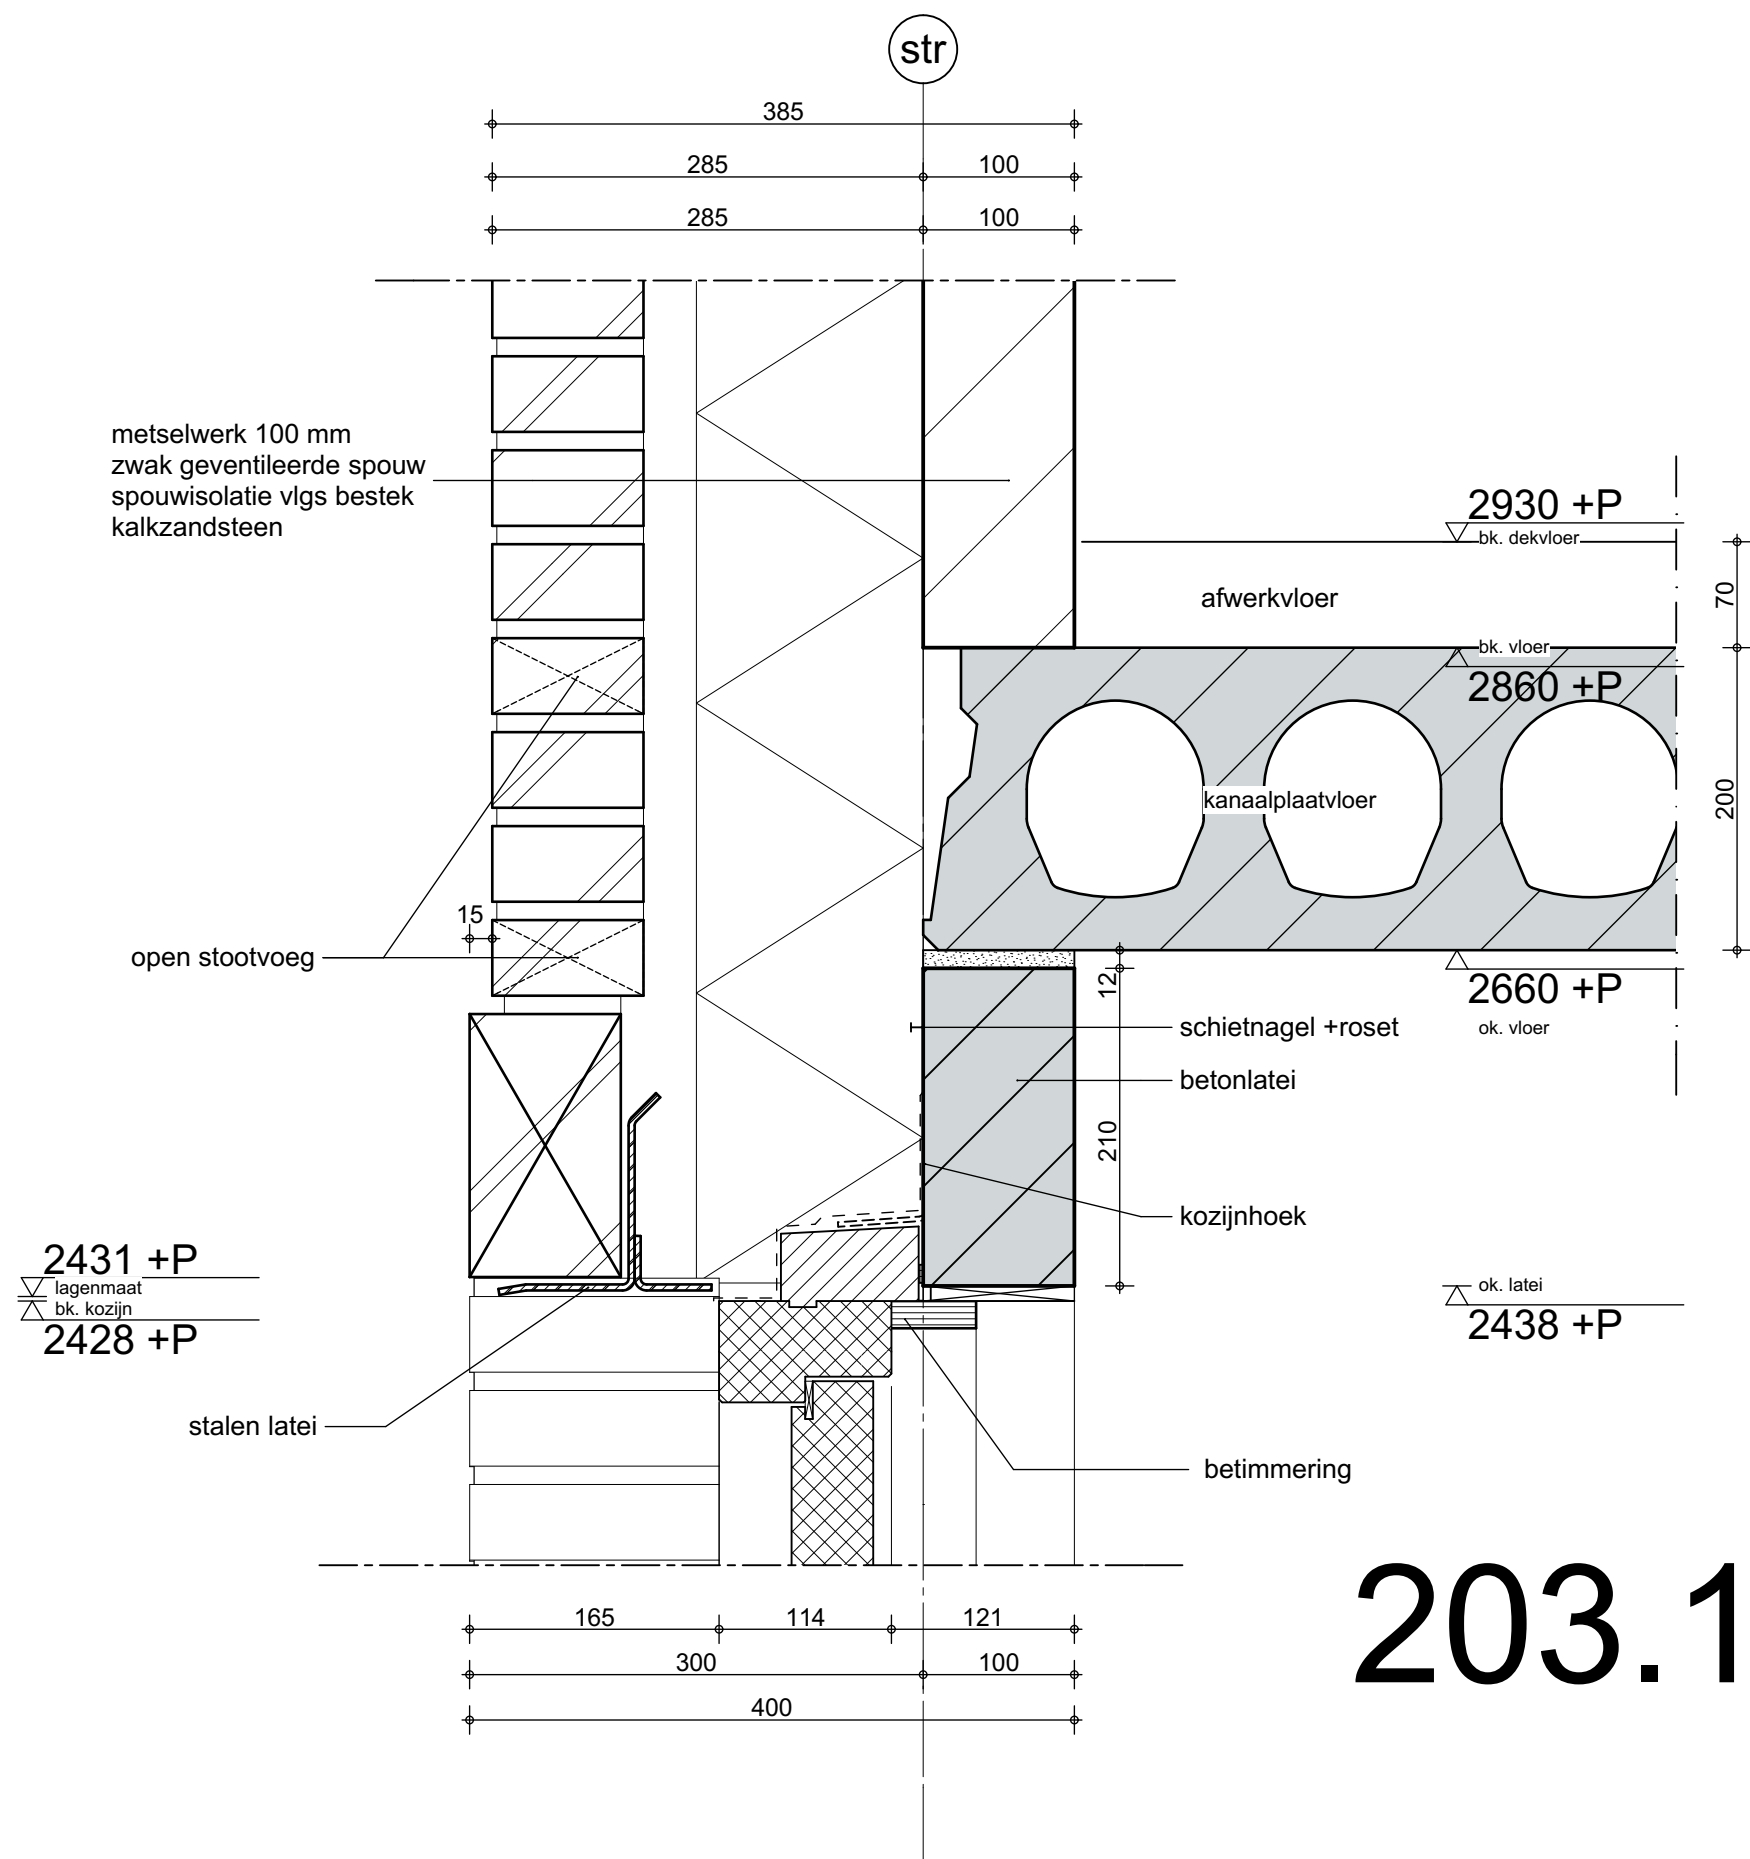


203.1

QUADRANT

werknr. : 18879
bladnr. : onderdeel van TO-15
datum : 25-06-2018
gewijzigd 1 :
gewijzigd 2 :
gewijzigd 3 :

schaal : 1:5
detailnr. : Detail 02


architecten

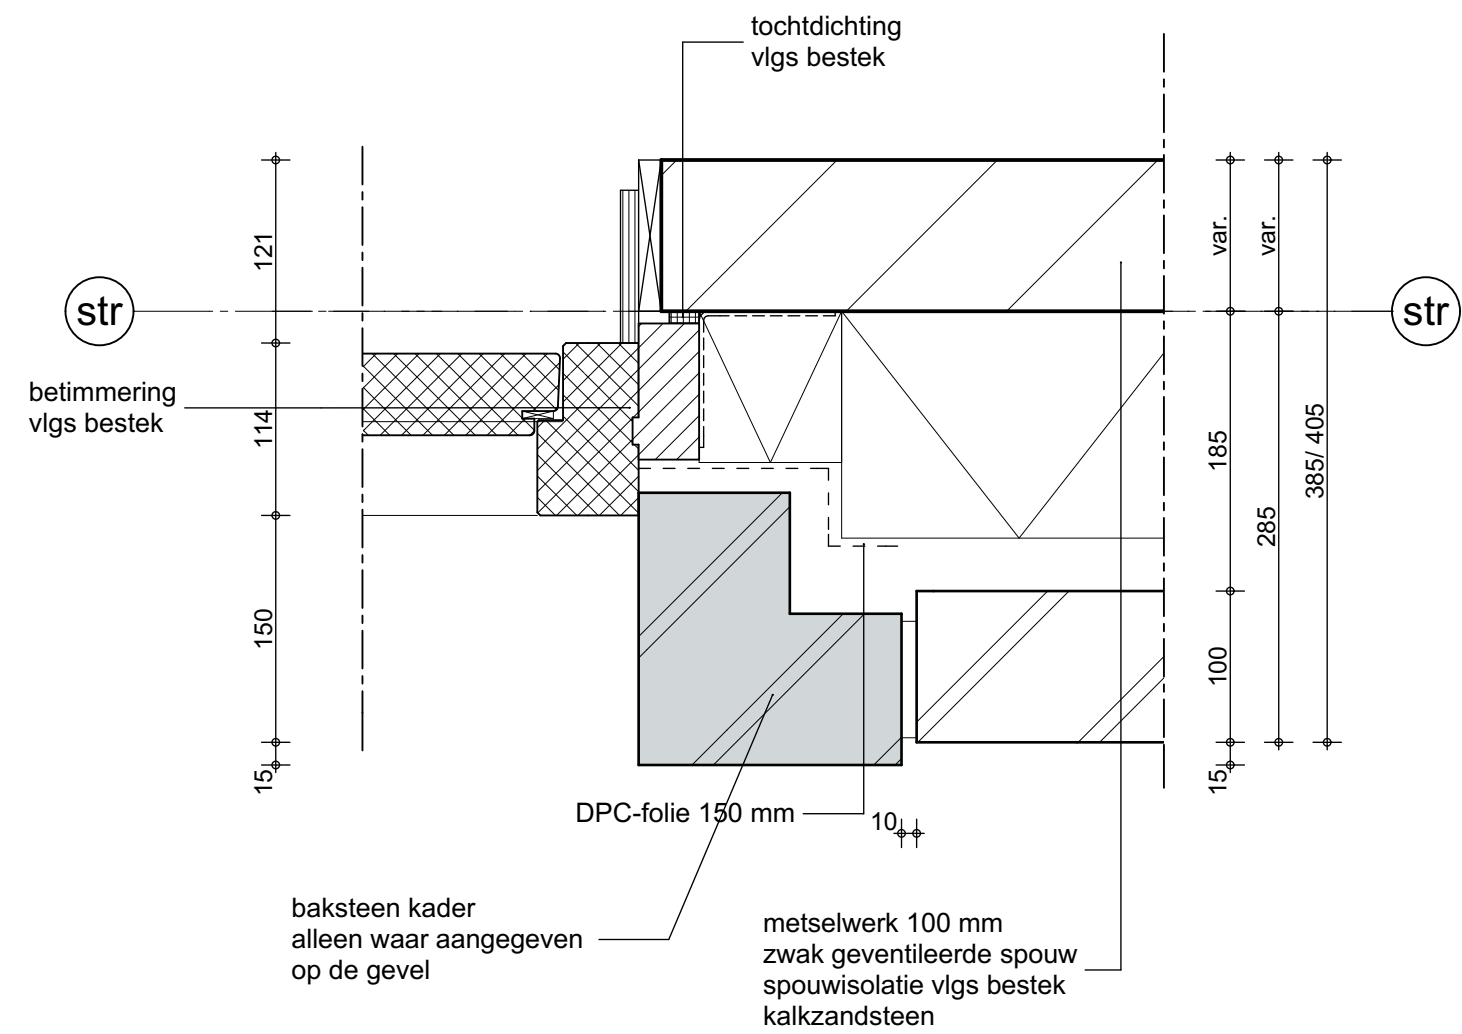


202.4

QUADRANT	
werknr.	18879
bladnr.	onderdeel van TO-15
datum	25-06-2018
gewijzigd 1 :	
gewijzigd 2 :	
gewijzigd 3 :	
schaal	1:5
detailnr.	Detail 03


architecten

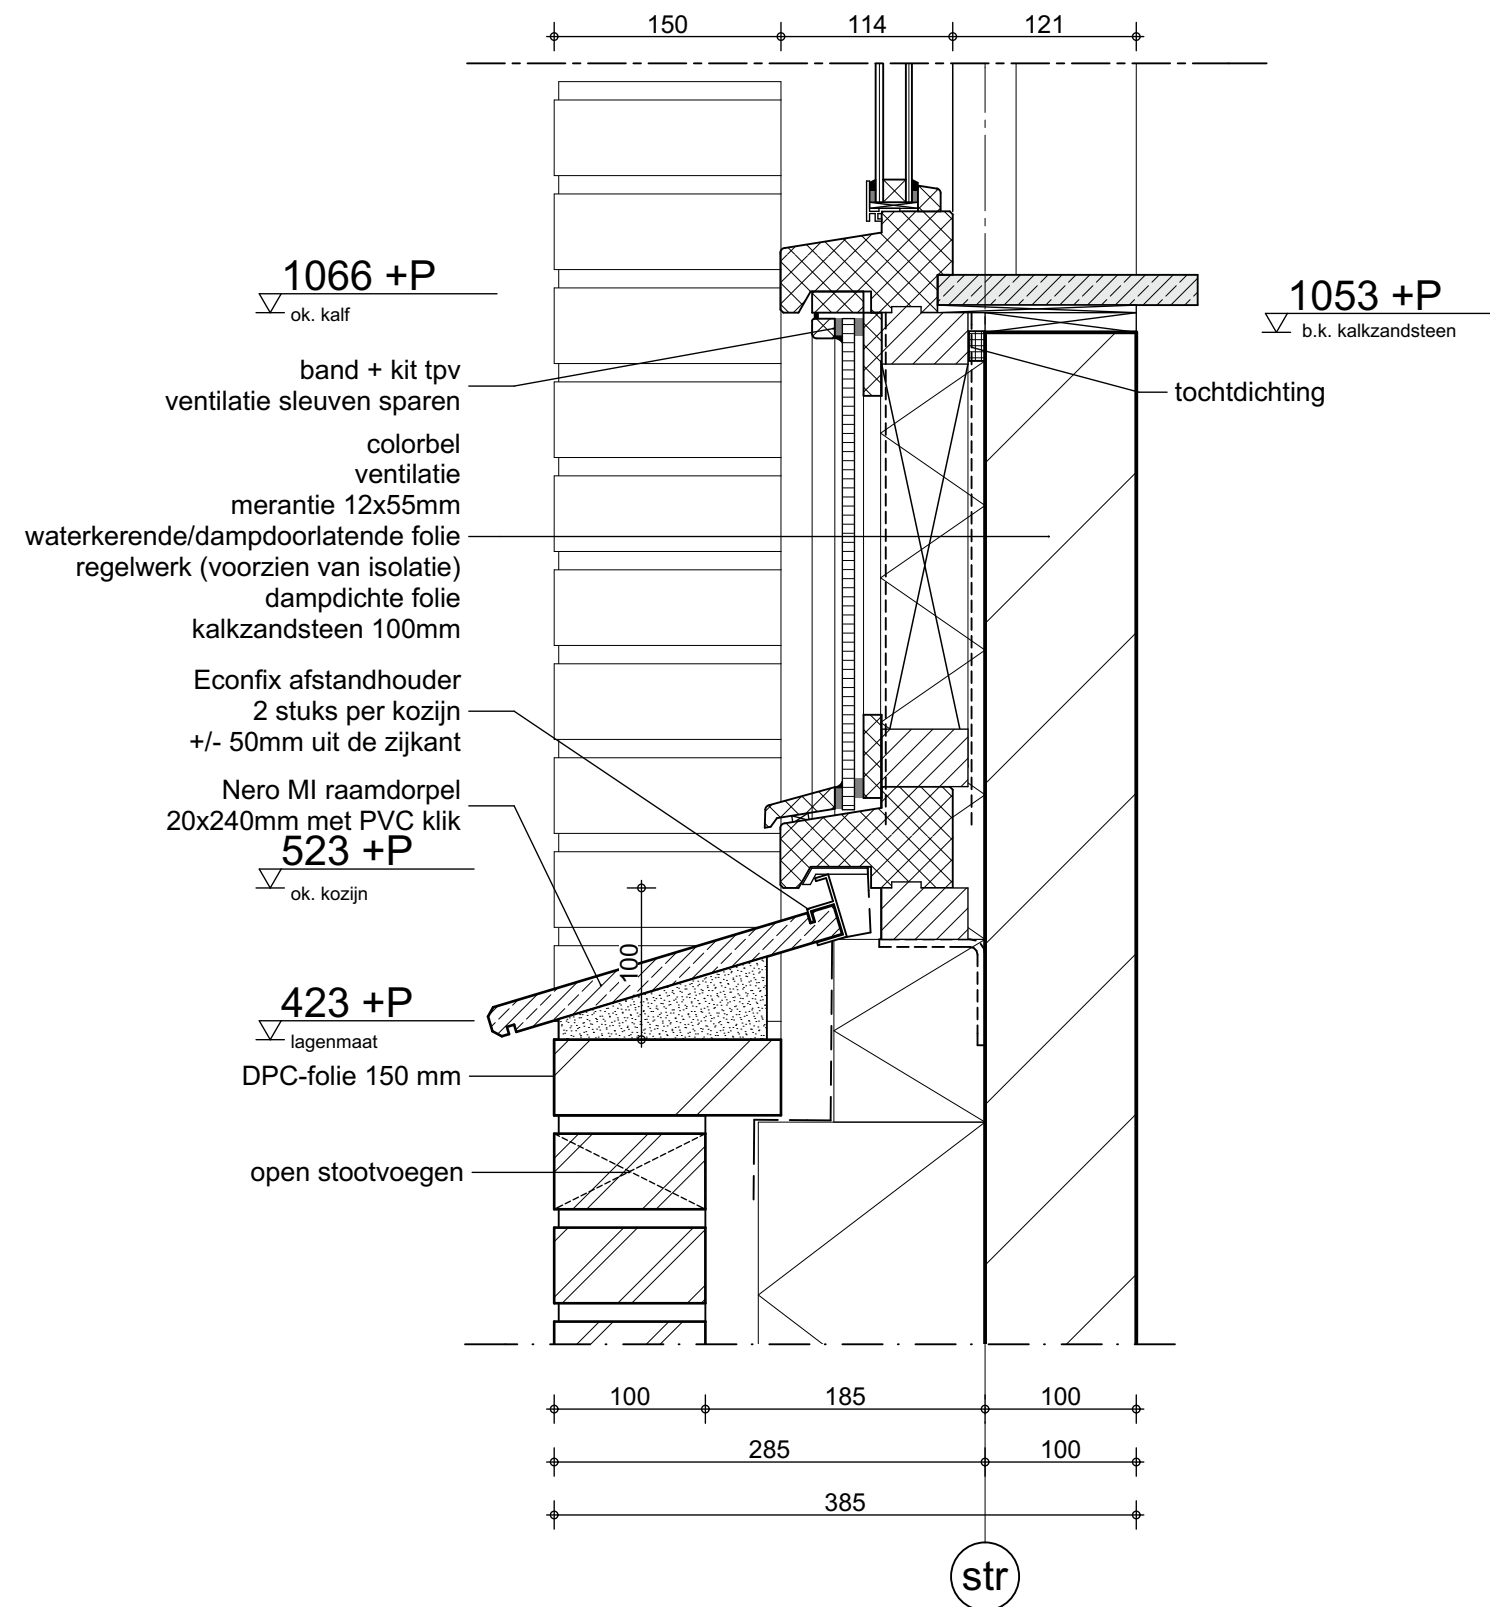

QUADRANT	
werknr. :	18879
bladnr. :	onderdeel van TO-15
datum :	25-06-2018
gewijzigd 1 :	
gewijzigd 2 :	
gewijzigd 3 :	
schaal :	1:5
detailnr.	Detail 04

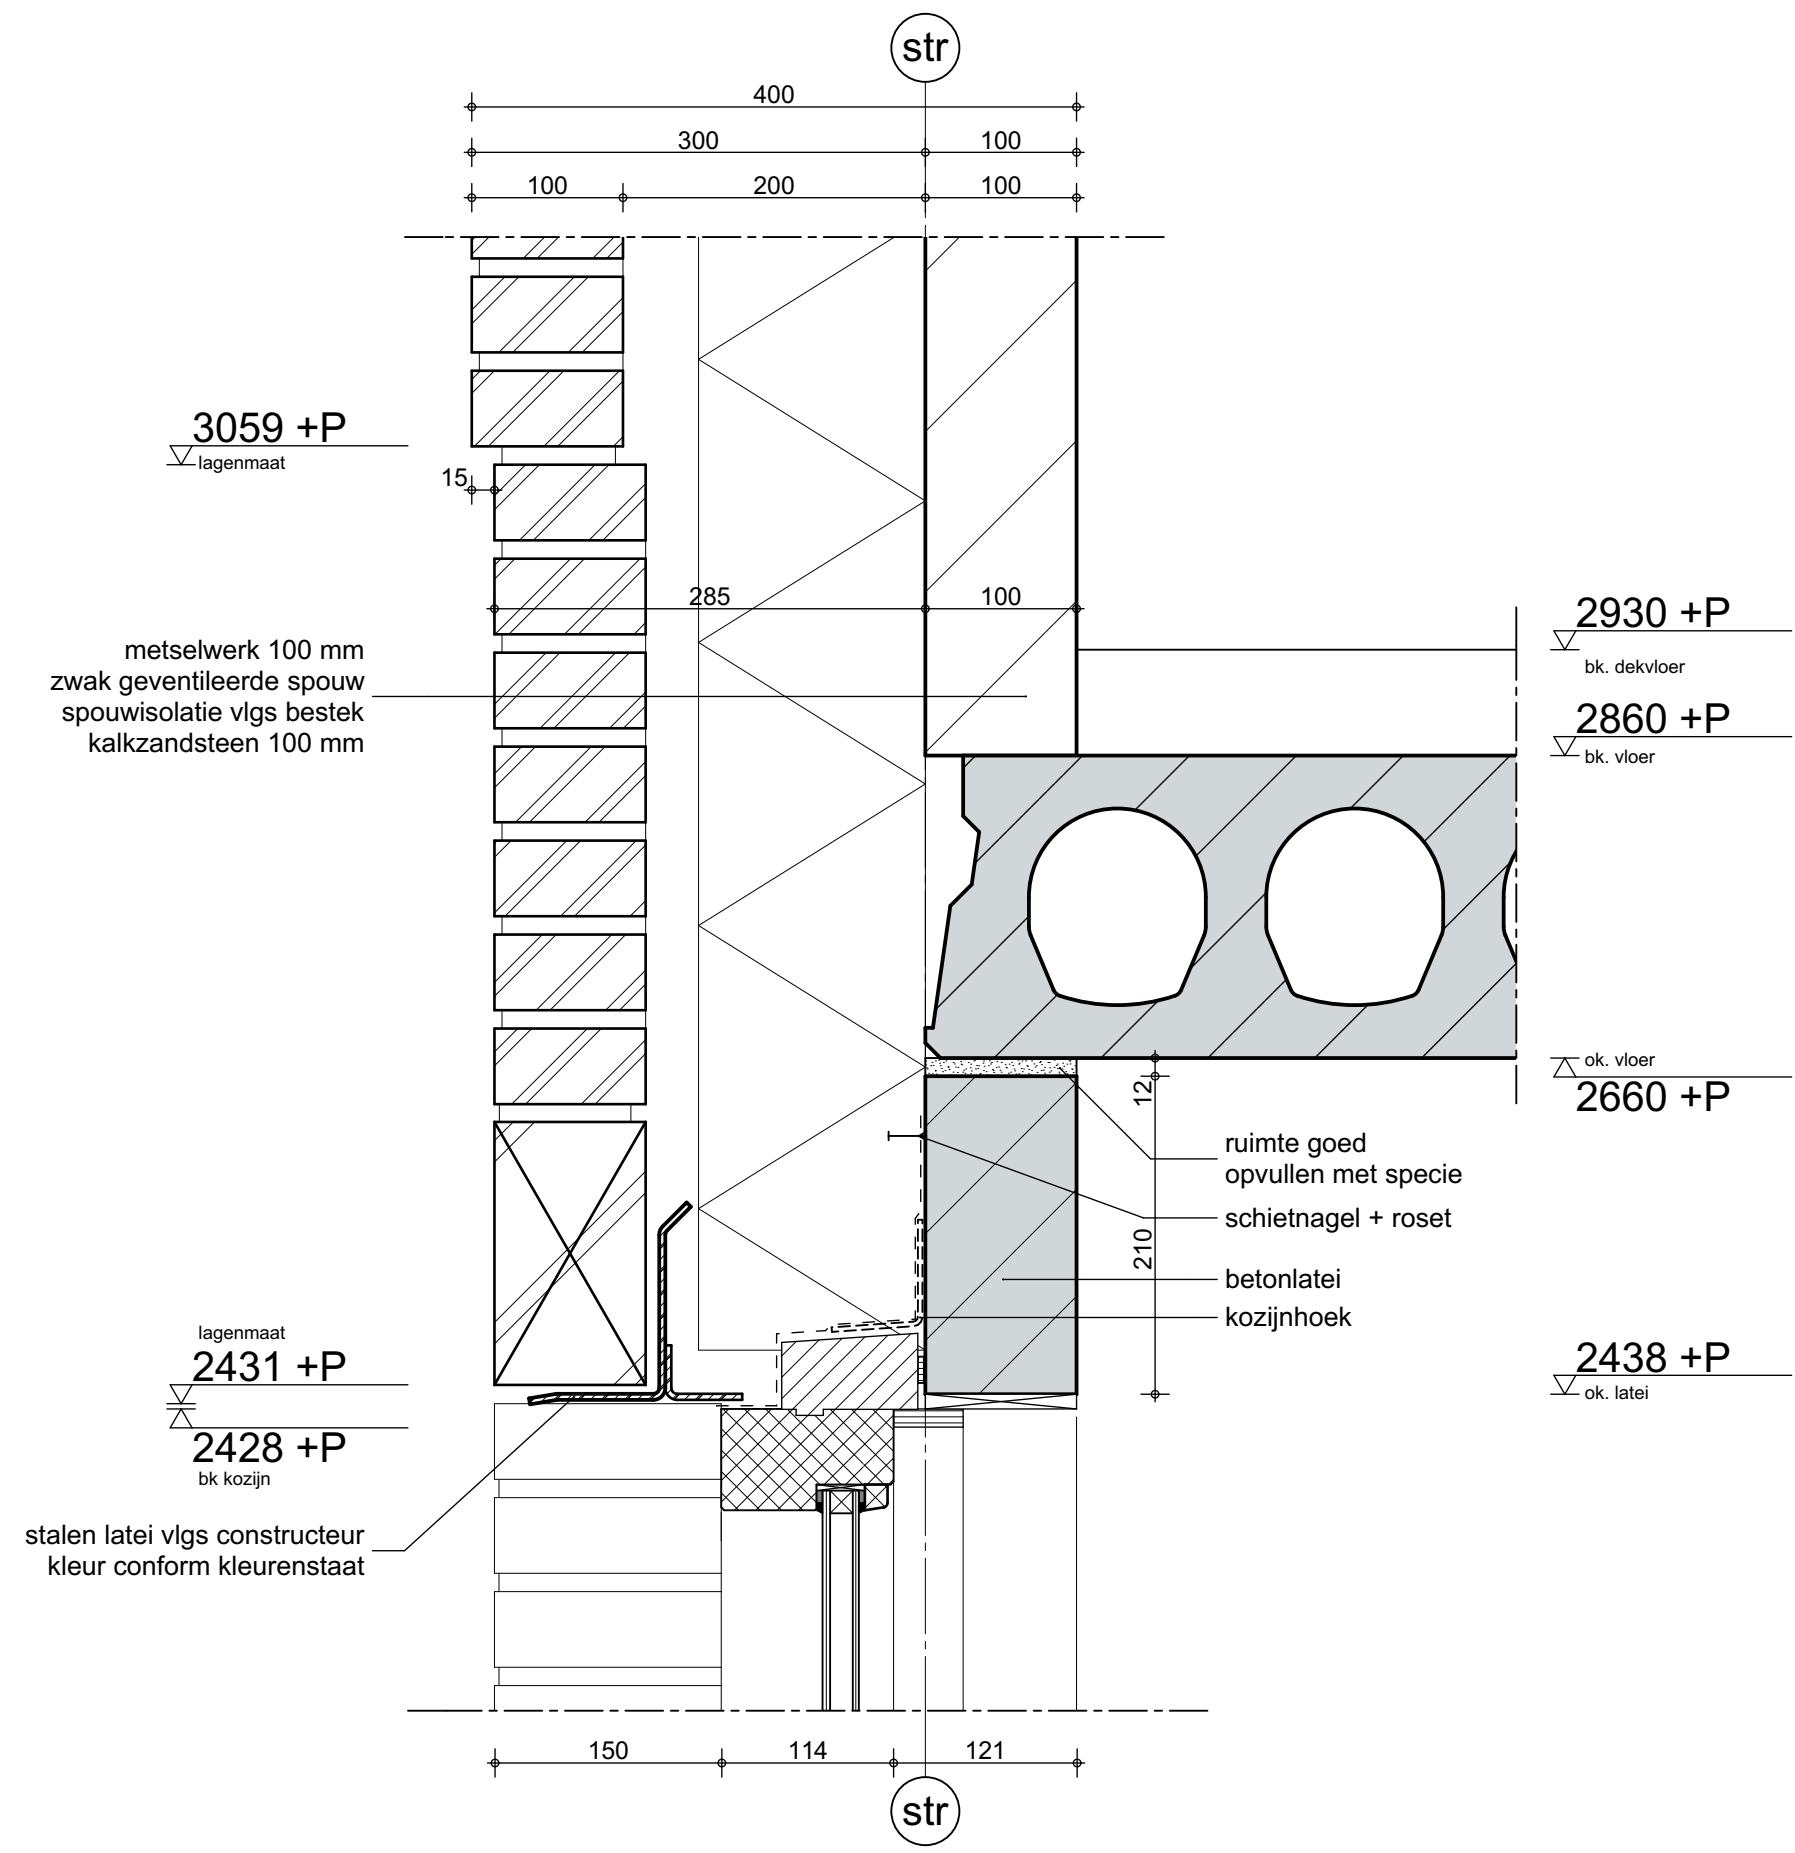


QUADRANT		architecten
werknr.	:	18879
bladnr.	:	onderdeel van TO-15
datum	:	25-06-2018
gewijzigd 1 :		
gewijzigd 2 :		
gewijzigd 3 :		
schaal		1:5
detailnr.		Detail 05

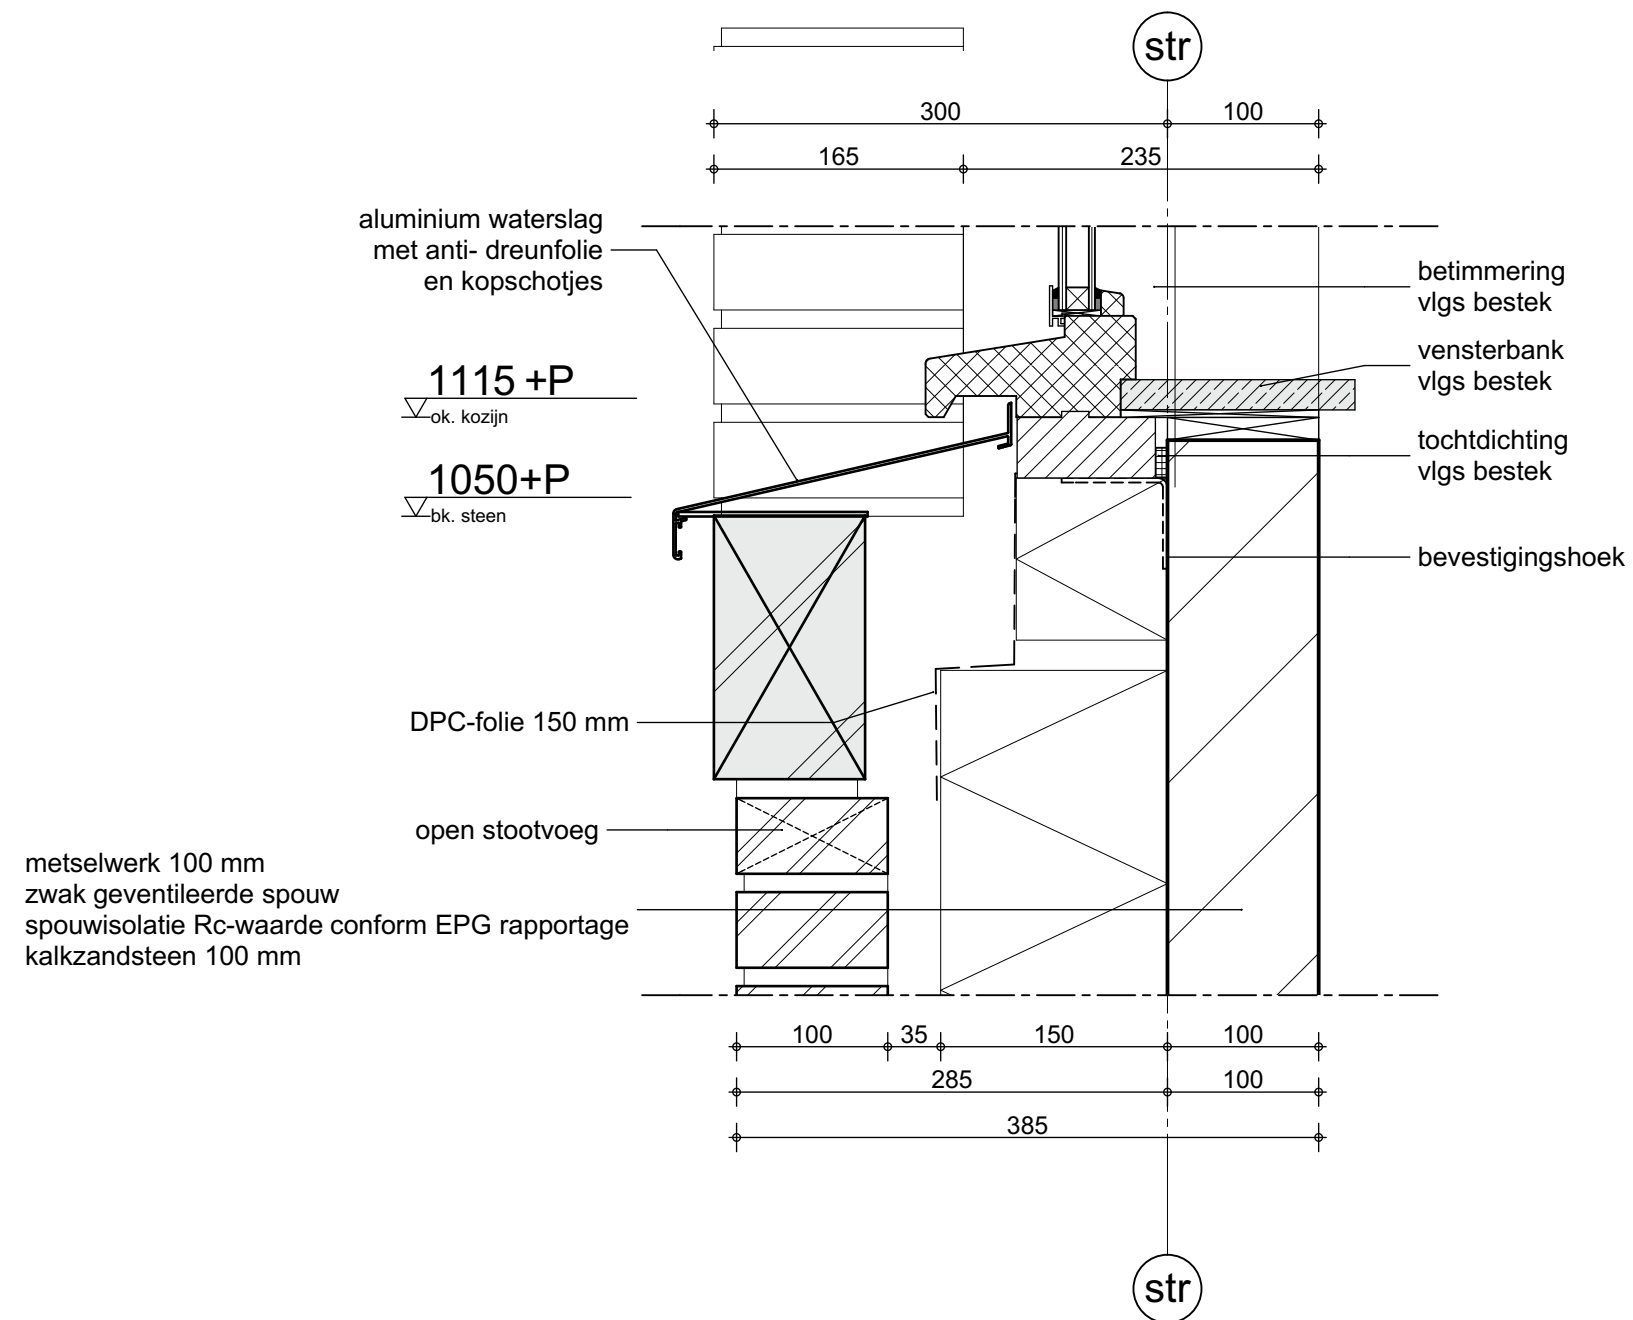

201.11

QUADRANT	
werknr. :	18879
bladnr. :	onderdeel van TO-15
datum :	25-06-2018
gewijzigd 1 :	
gewijzigd 2 :	
gewijzigd 3 :	
schaal :	1:5
detailnr.	Detail 06

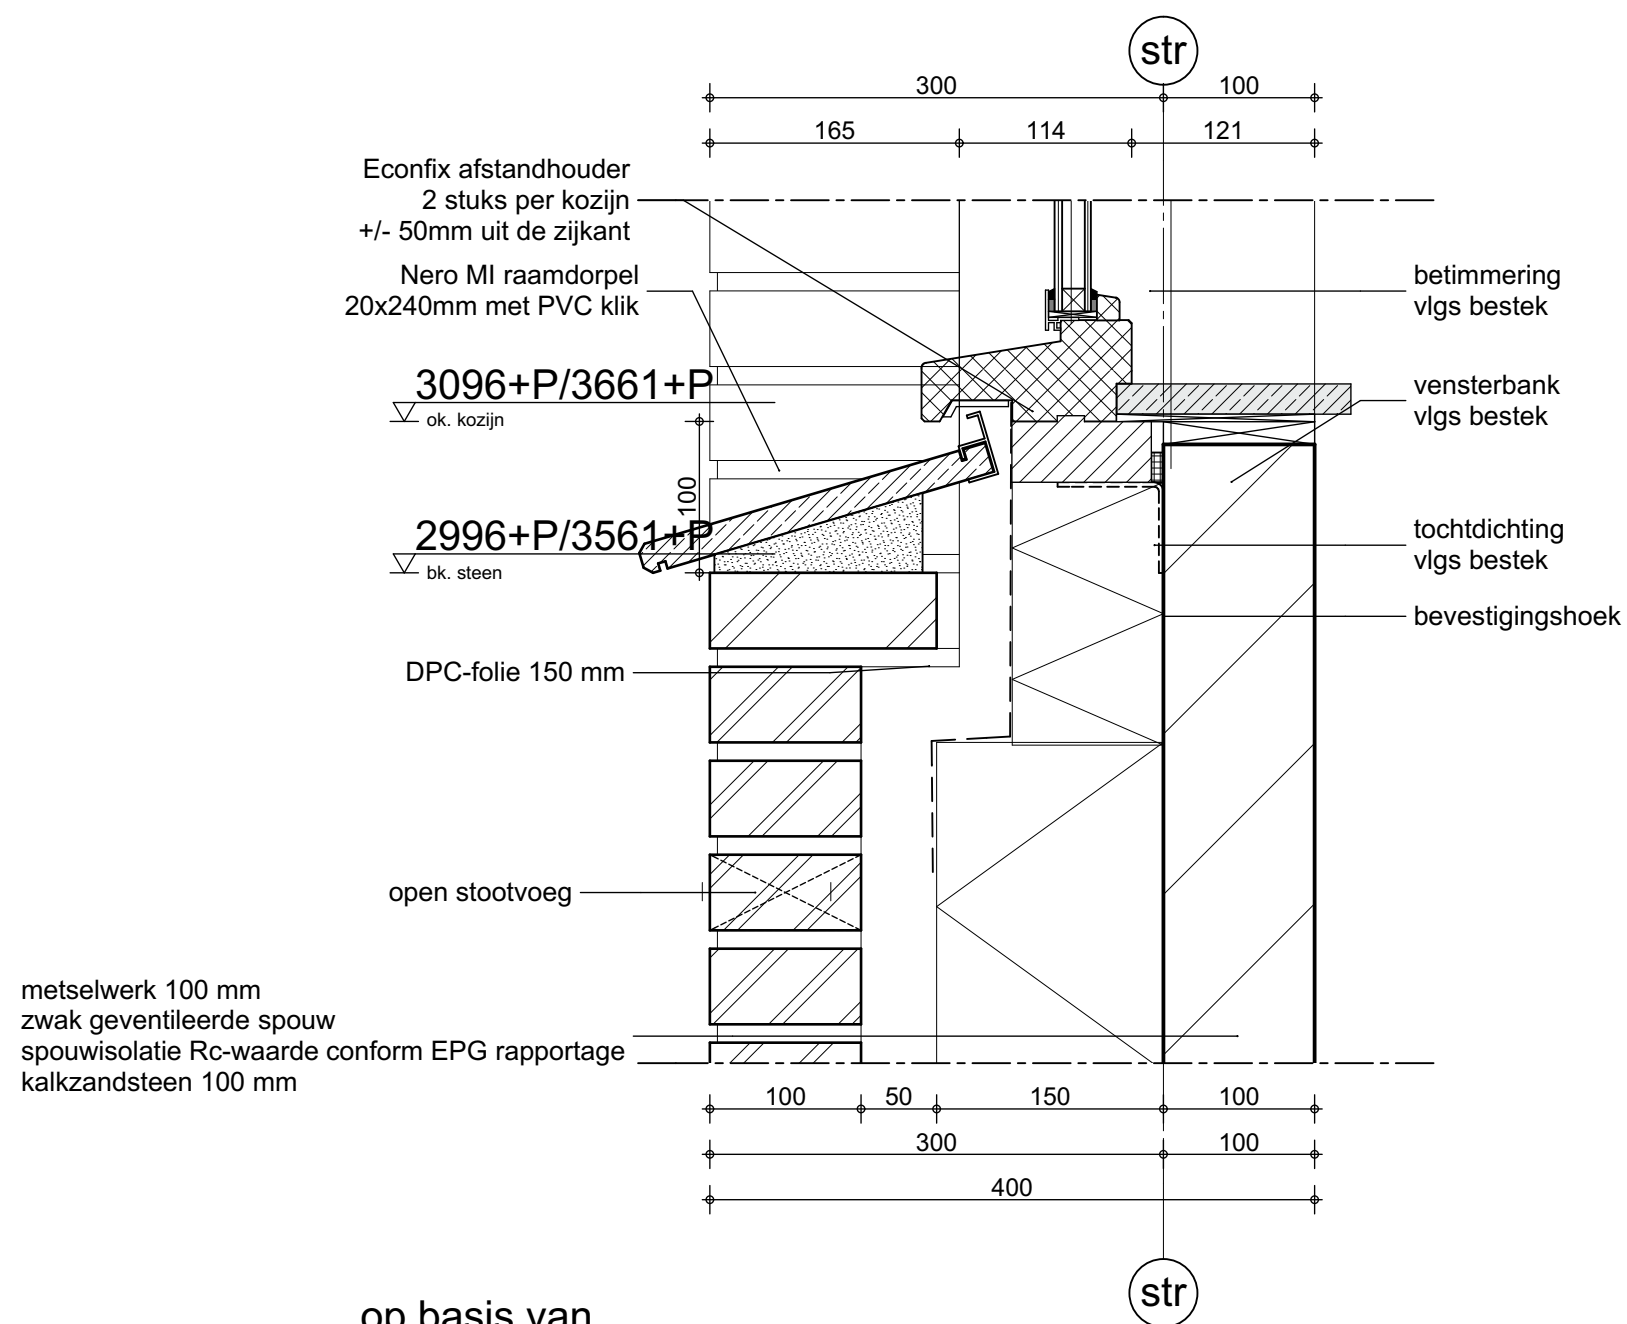

op basis van
201.11


QUADRANT

werknr. : 18879
bladnr. : onderdeel van TO-15
datum : 25-06-2018
gewijzigd 1 :
gewijzigd 2 :
gewijzigd 3 :


schaal : 1:5

detailnr. Detail 06a

architecten

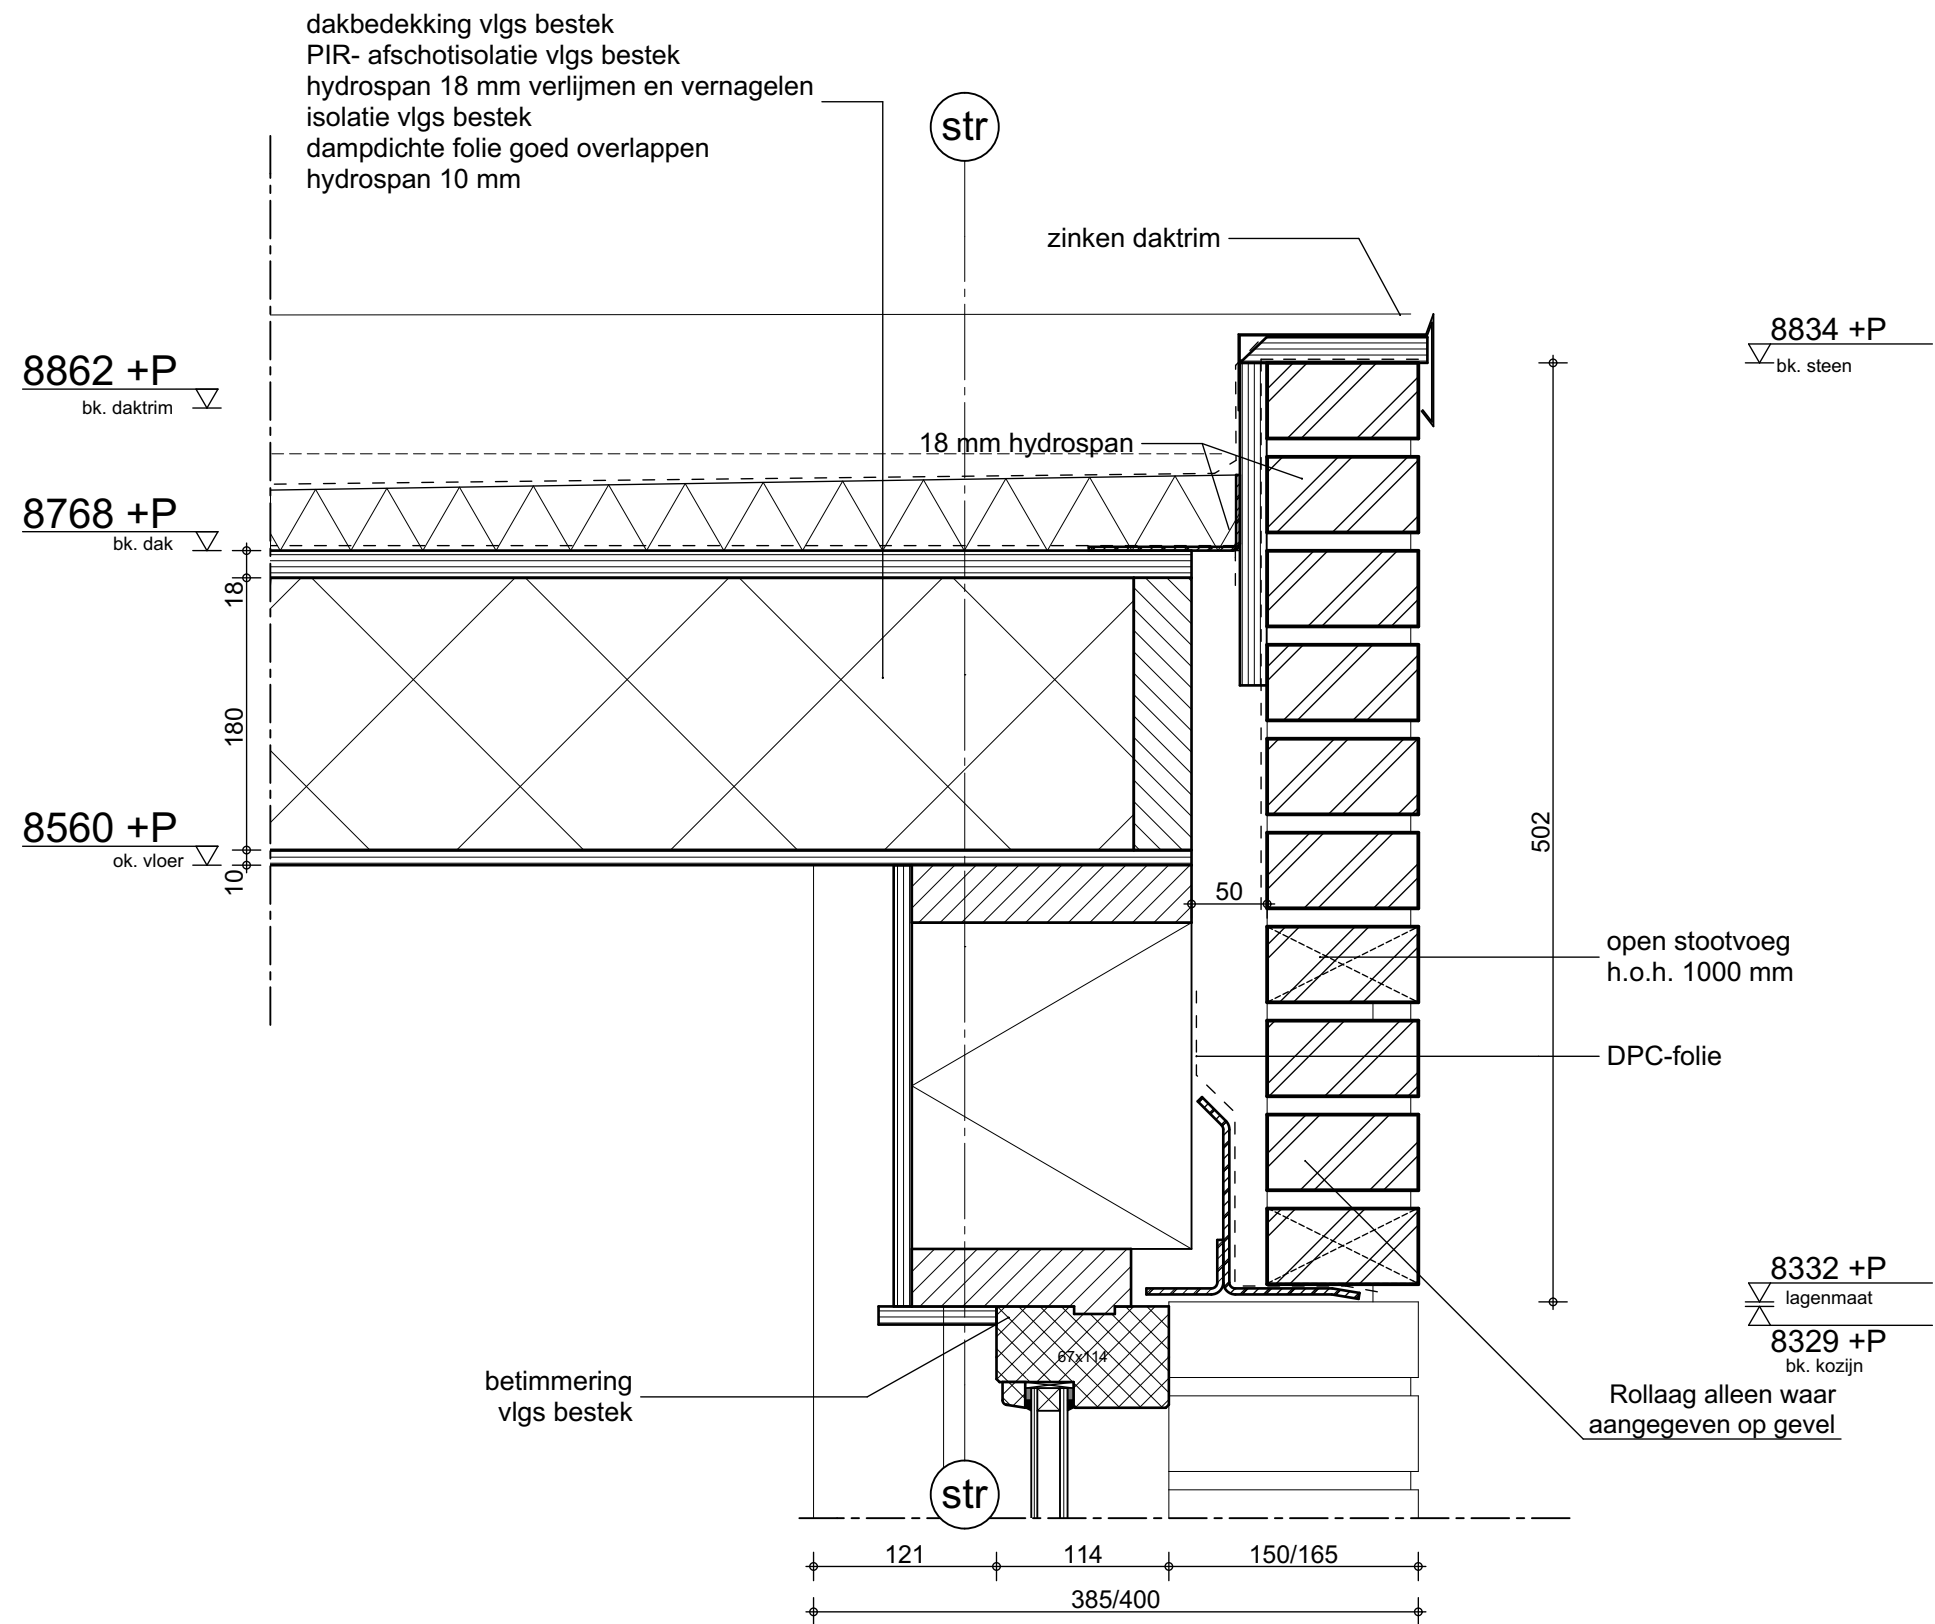

QUADRANT	
werknr. :	18879
bladnr. :	onderdeel van TO-15
datum :	25-06-2018
gewijzigd 1 :	
gewijzigd 2 :	
gewijzigd 3 :	
schaal :	1:5
detailnr.	Detail 07

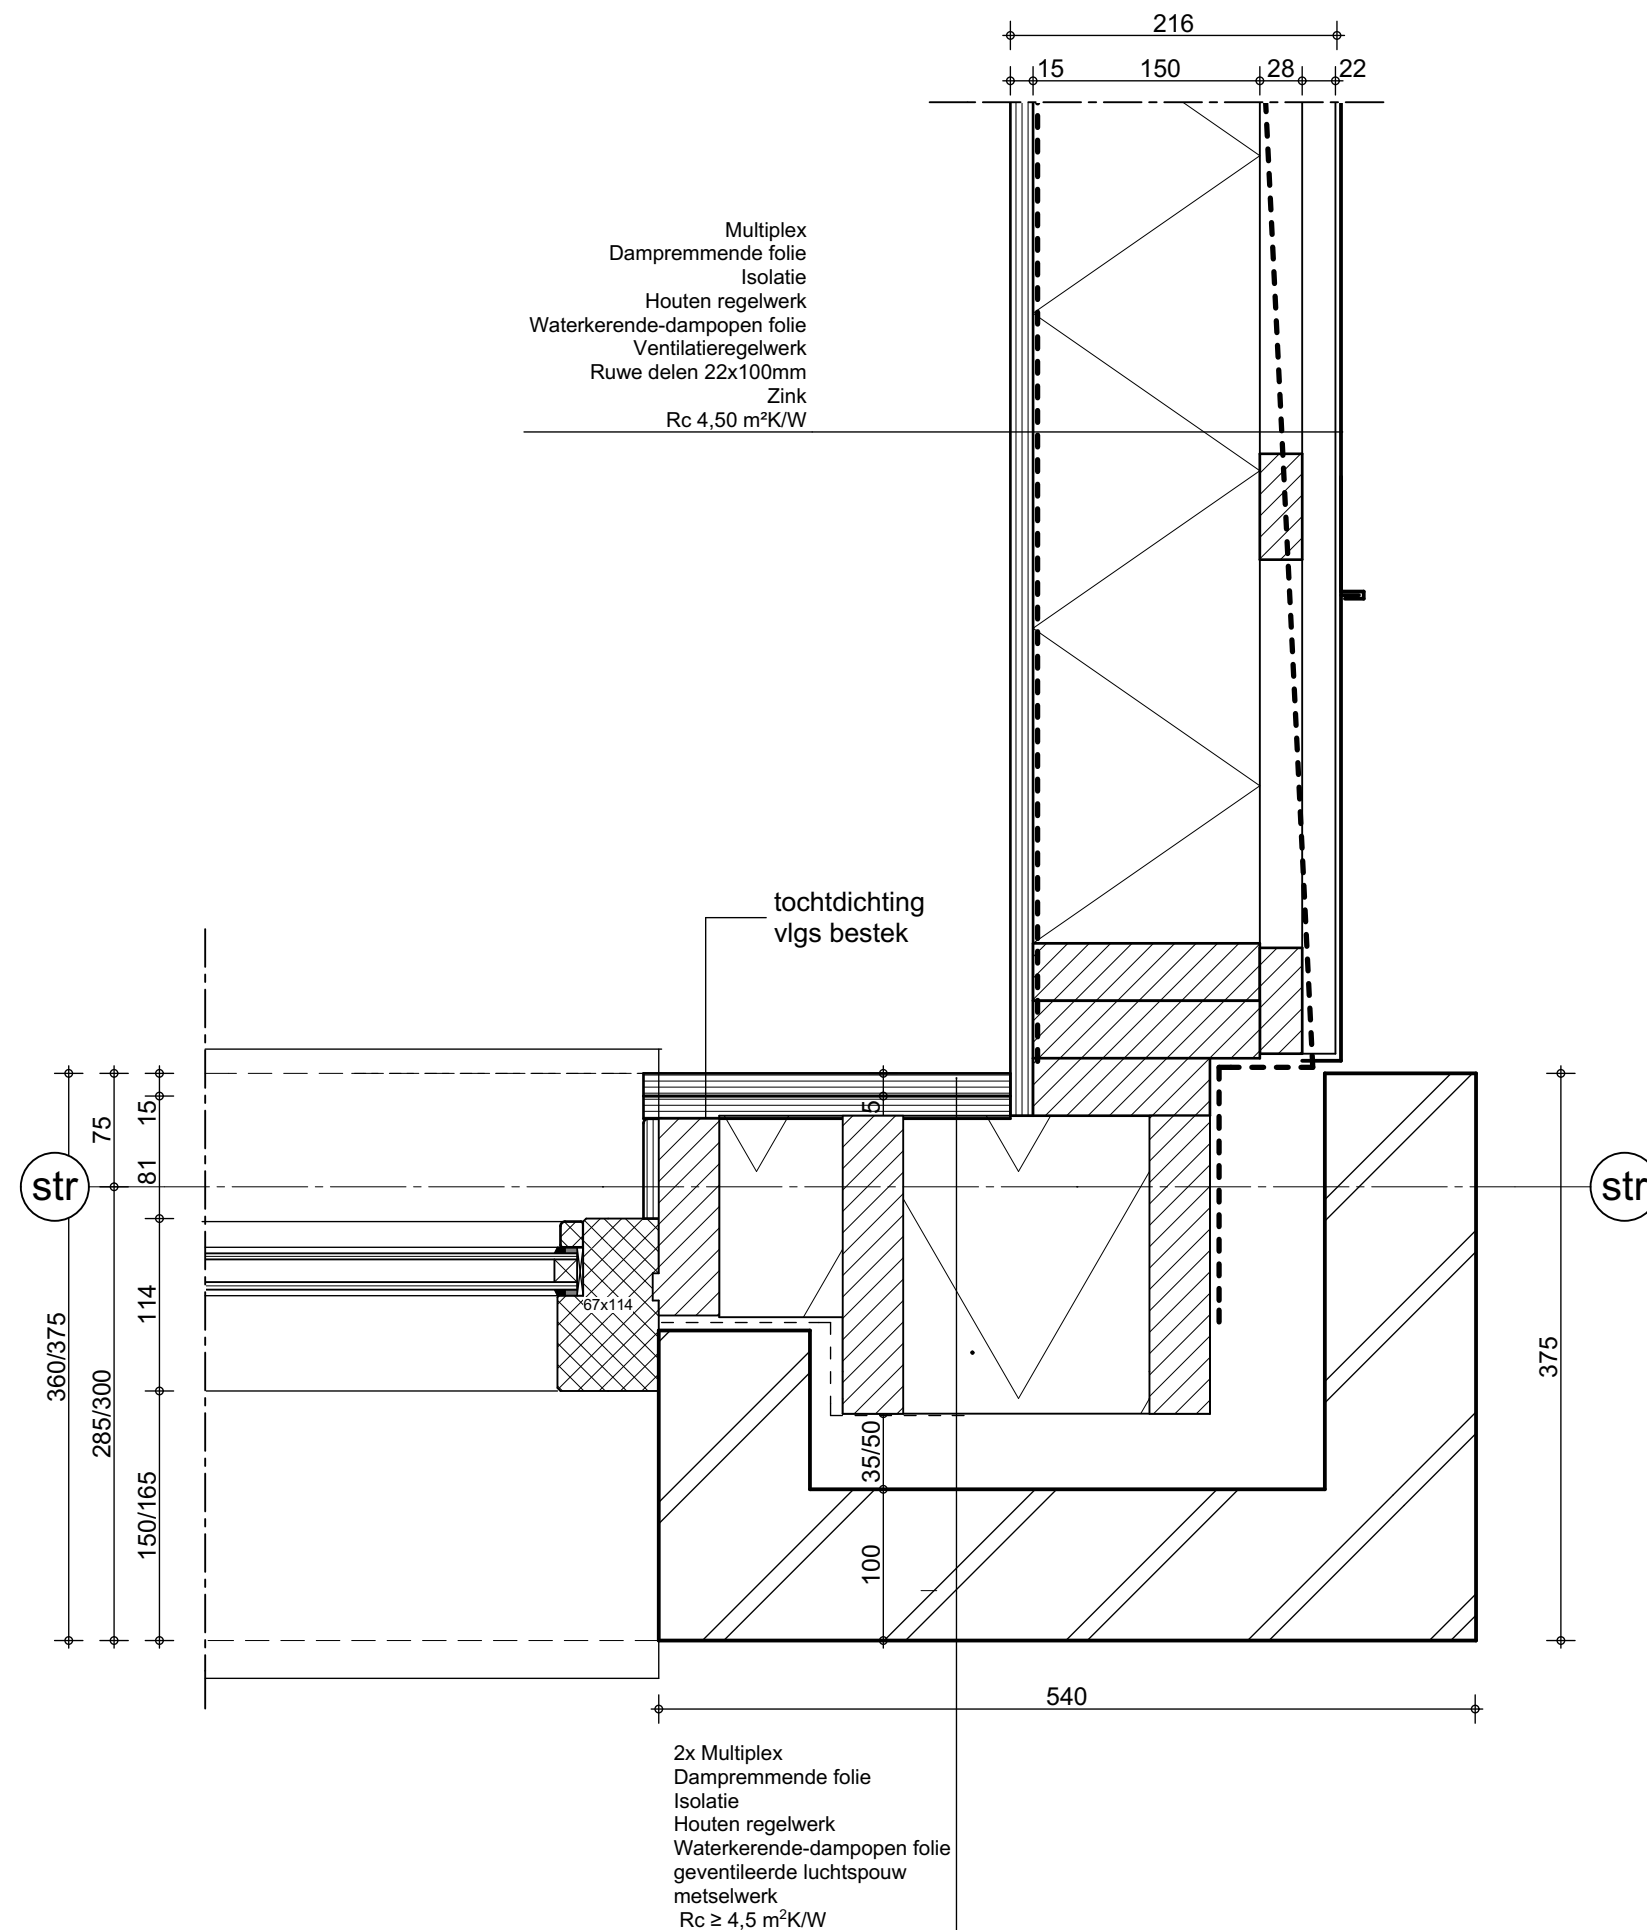


QUADRANT

architecten

werknr.	:	18879
bladnr.	:	onderdeel van TO-15
datum	:	25-06-2018
gewijzigd 1 :		
gewijzigd 2 :		
gewijzigd 3 :		

schaal	:	1:5
detailnr.	:	Detail 08

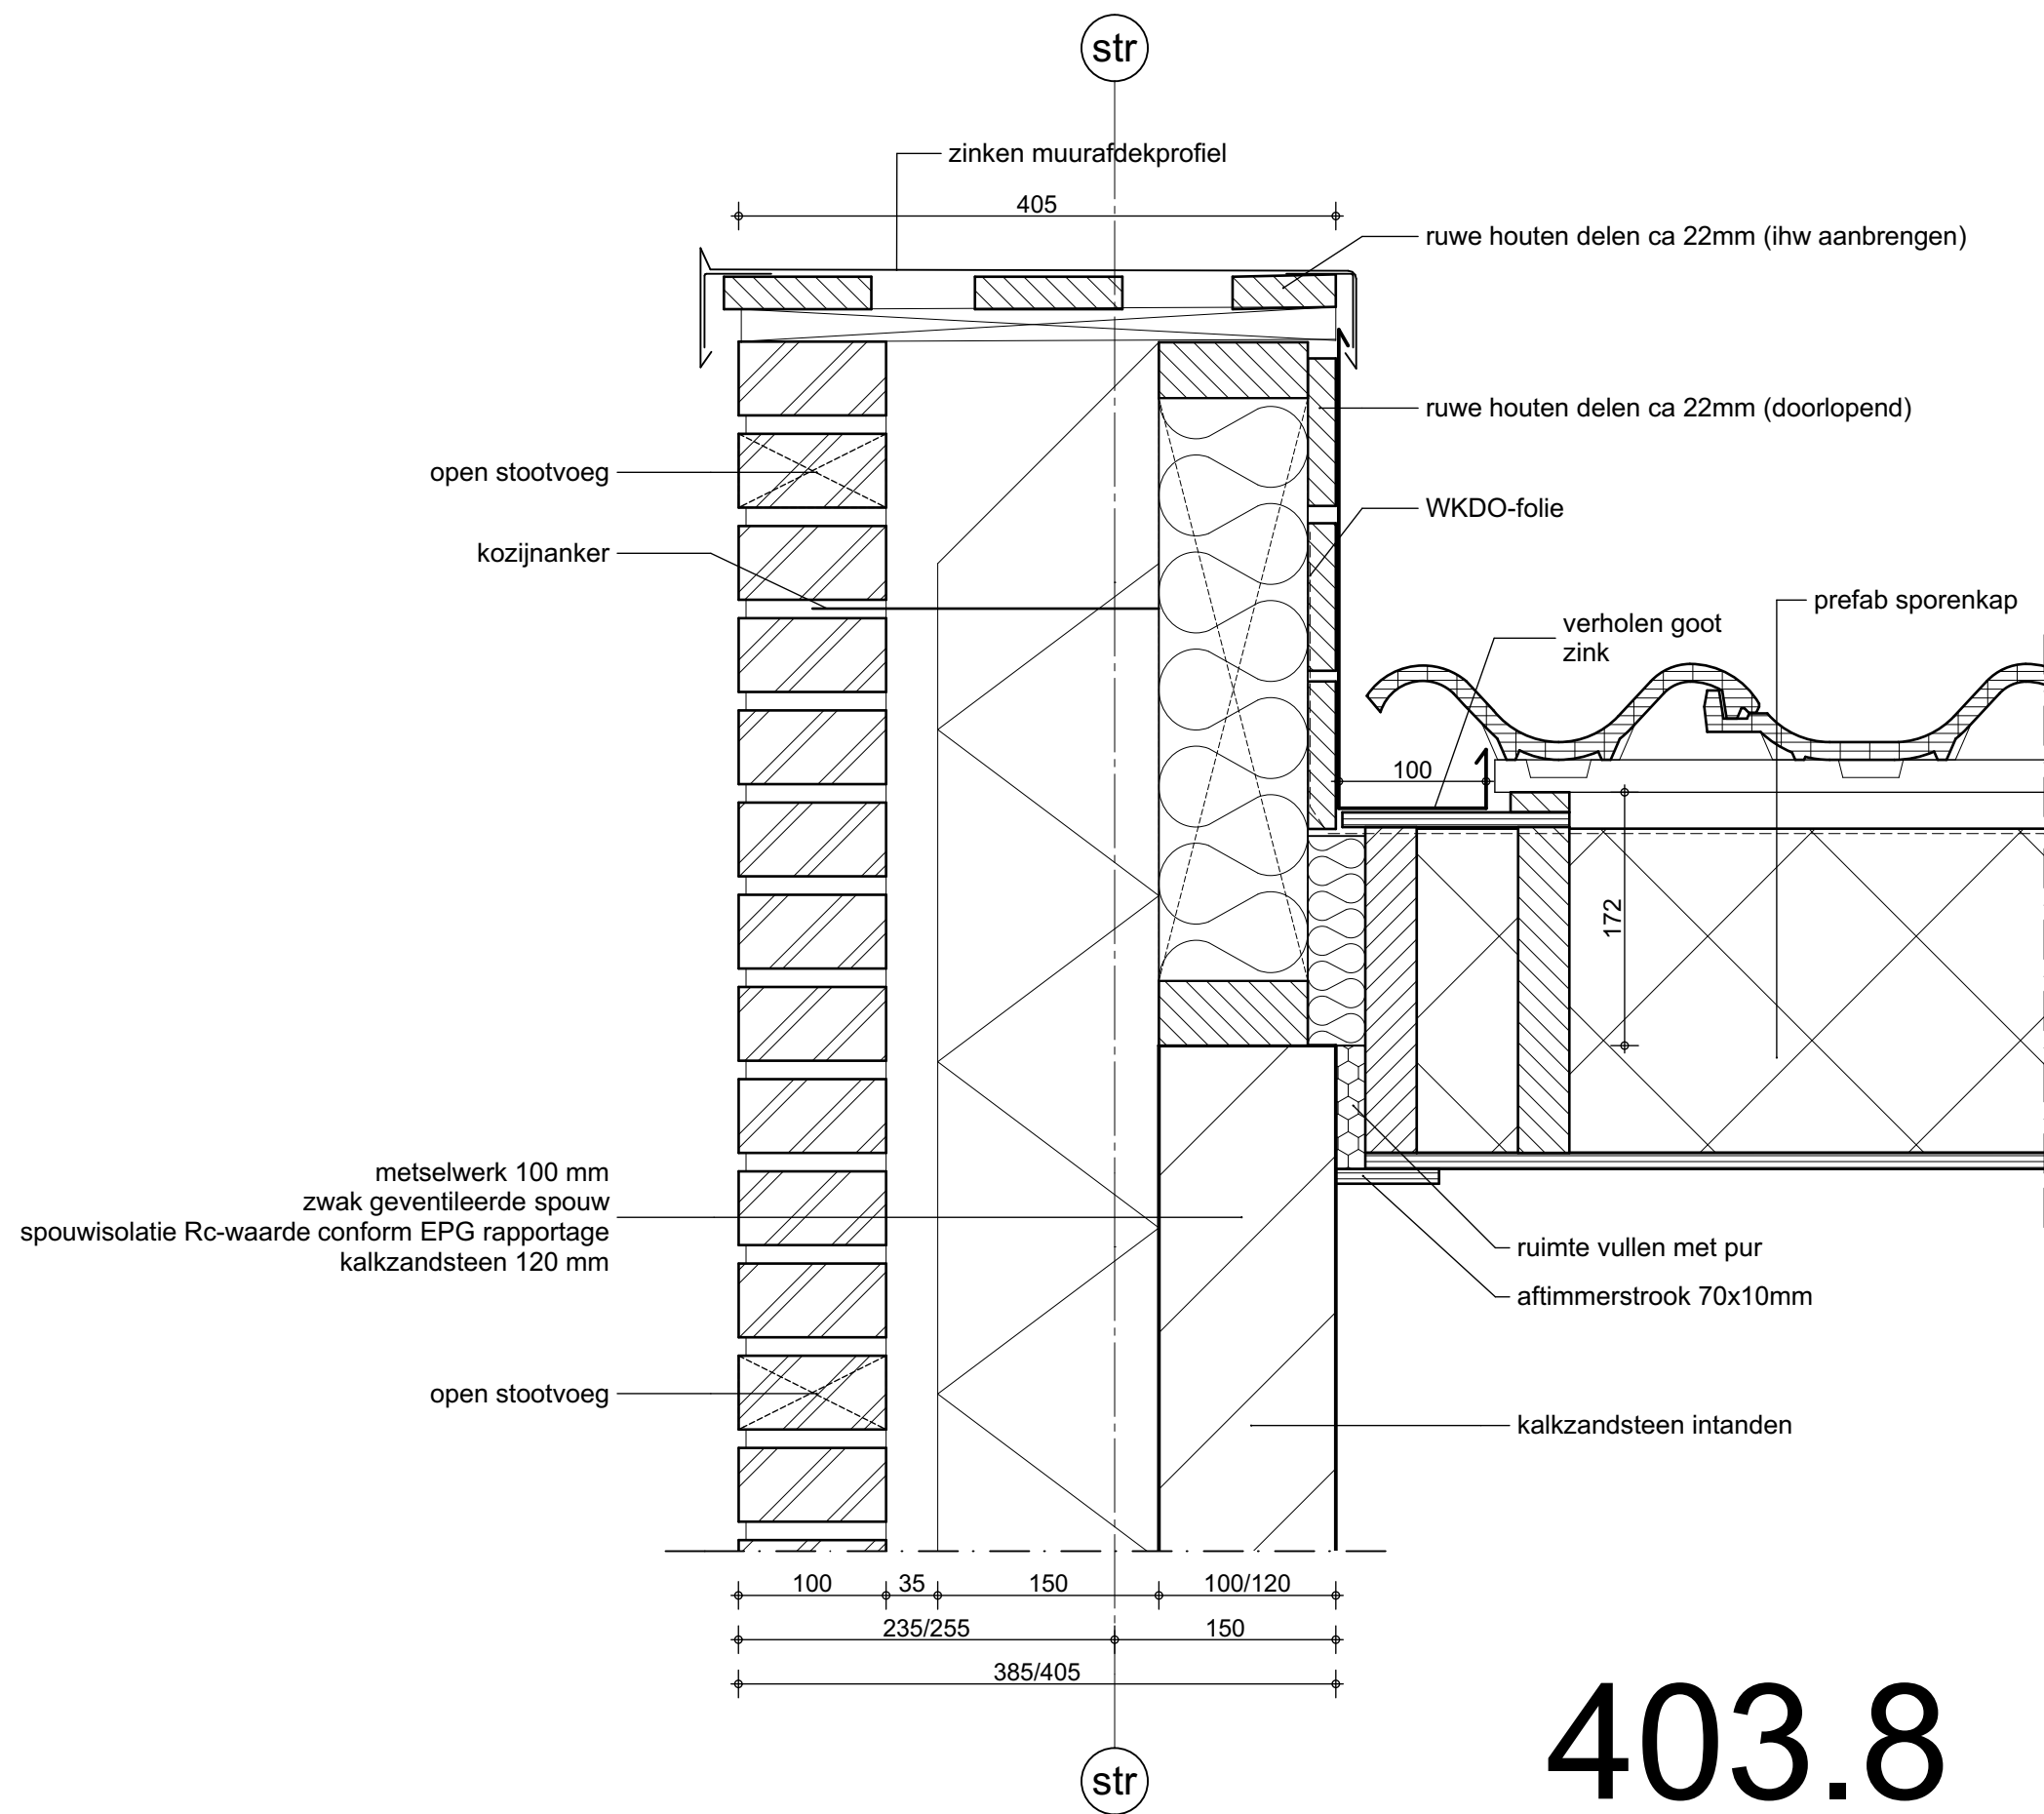


403.8

QUADRANT

werknr. : 18879
bladnr. : onderdeel van TO-15
datum : 25-06-2018
gewijzigd 1 :
gewijzigd 2 :
gewijzigd 3 :

schaal : 1:5
detailnr. : Detail 10


architecten

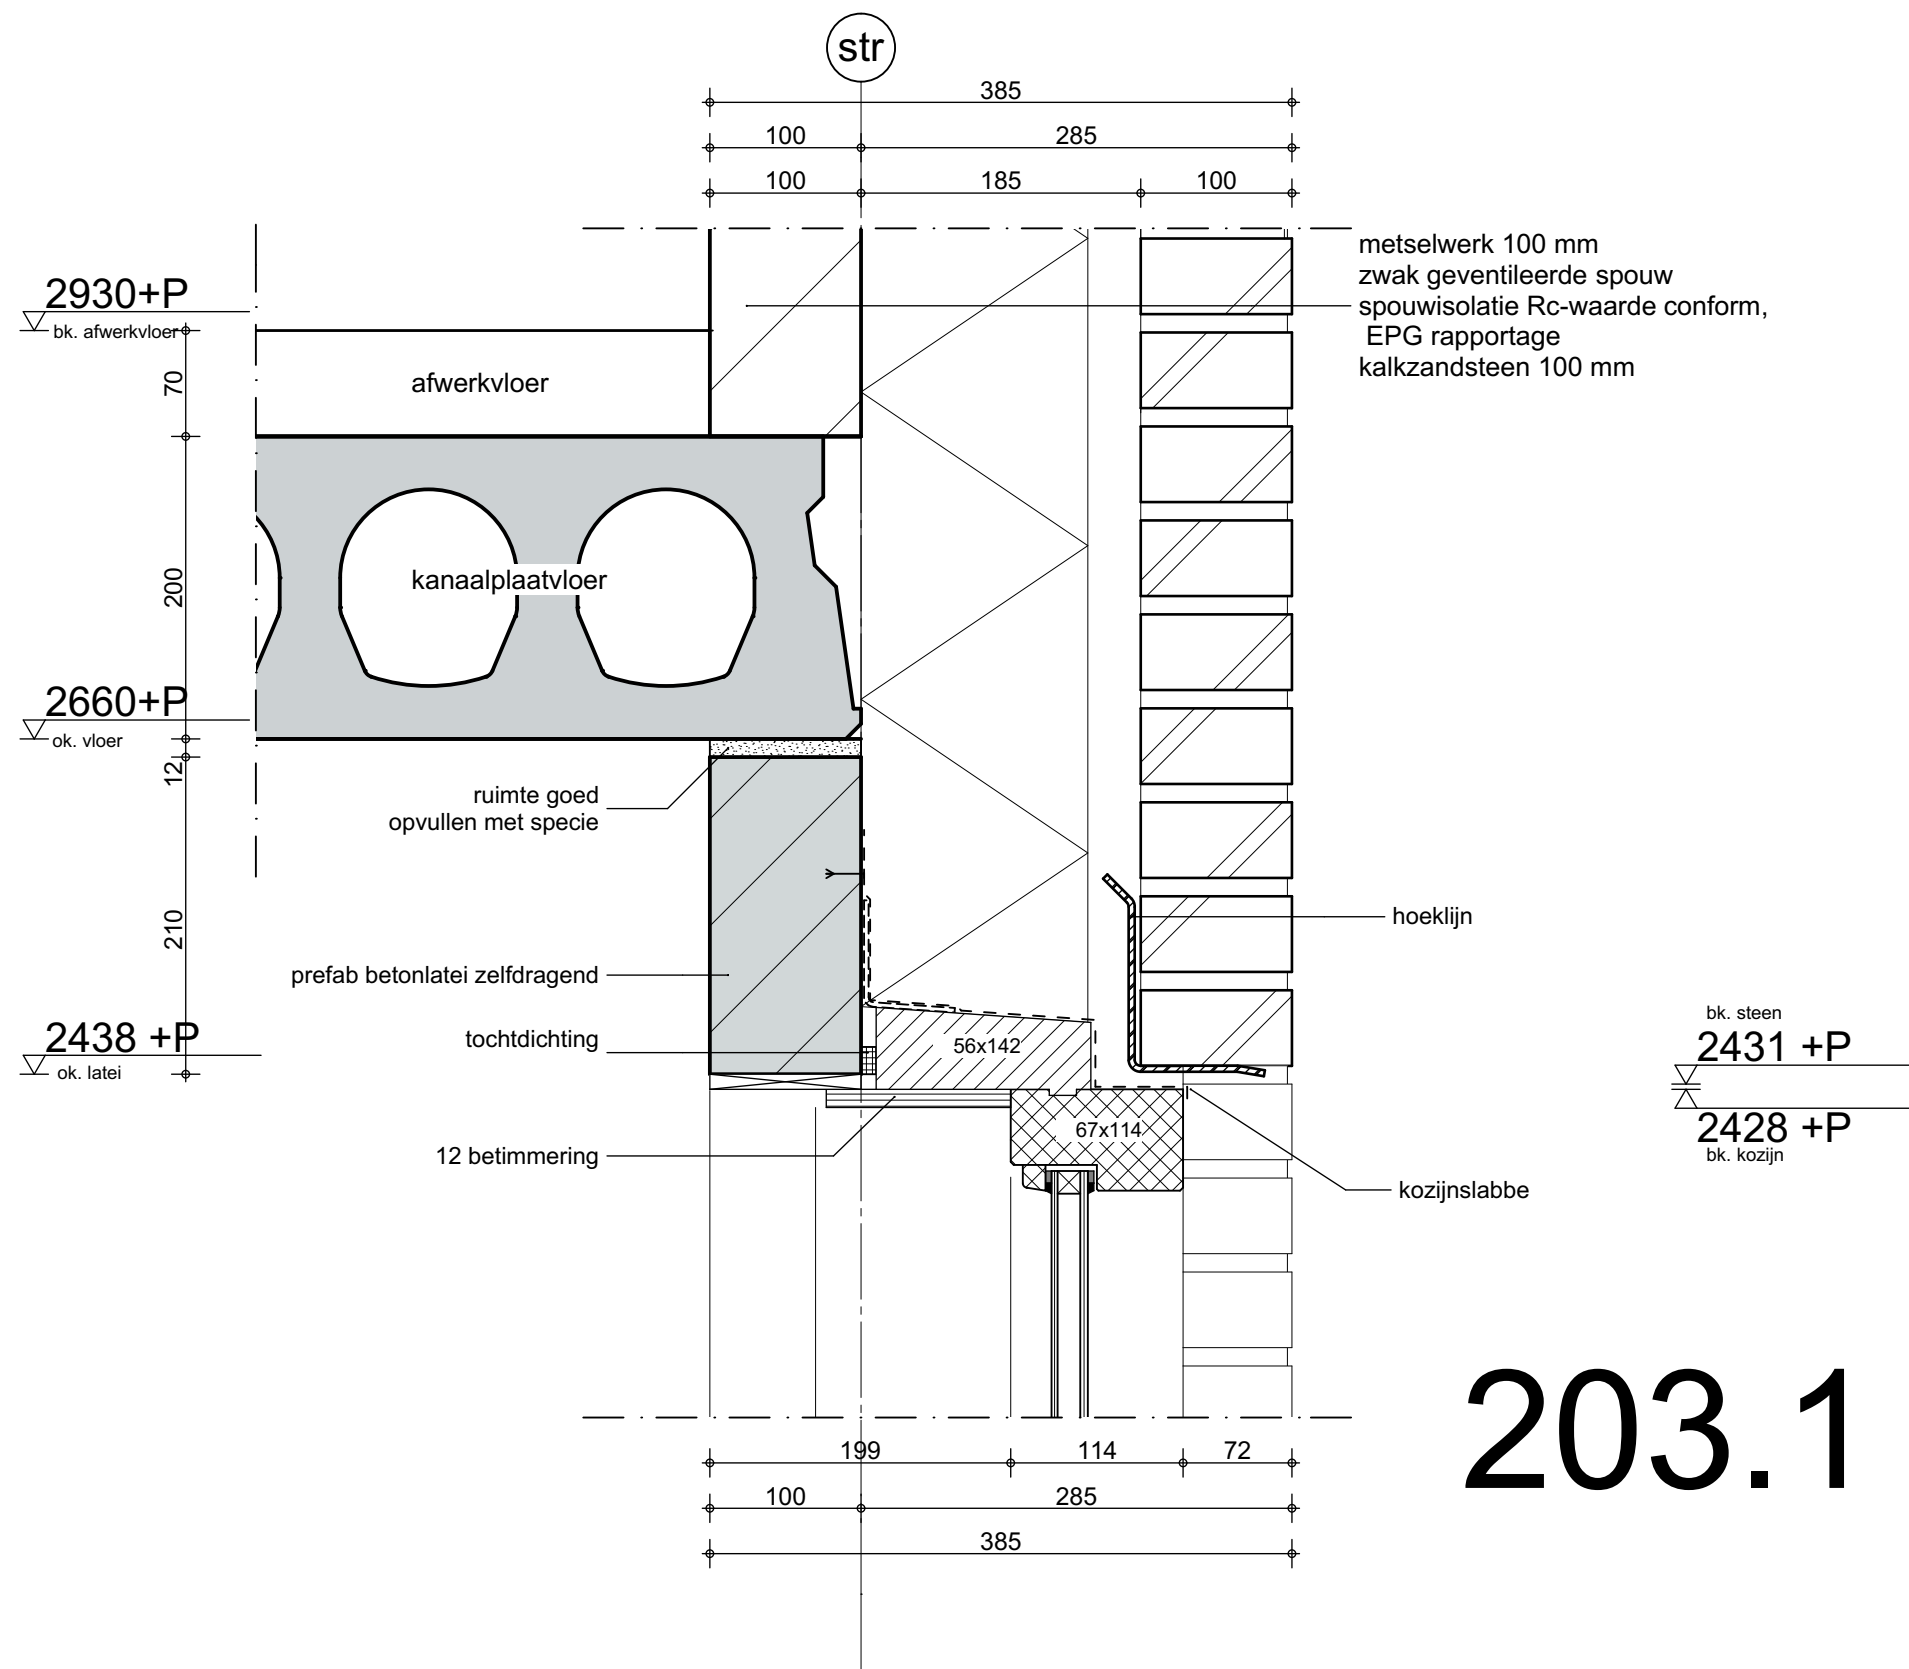


203.1

QUADRANT	
werknr. :	18879
bladnr. :	onderdeel van TO-15
datum :	25-06-2018
gewijzigd 1 :	
gewijzigd 2 :	
gewijzigd 3 :	
schaal :	1:5
detailnr.	Detail 12

architecten

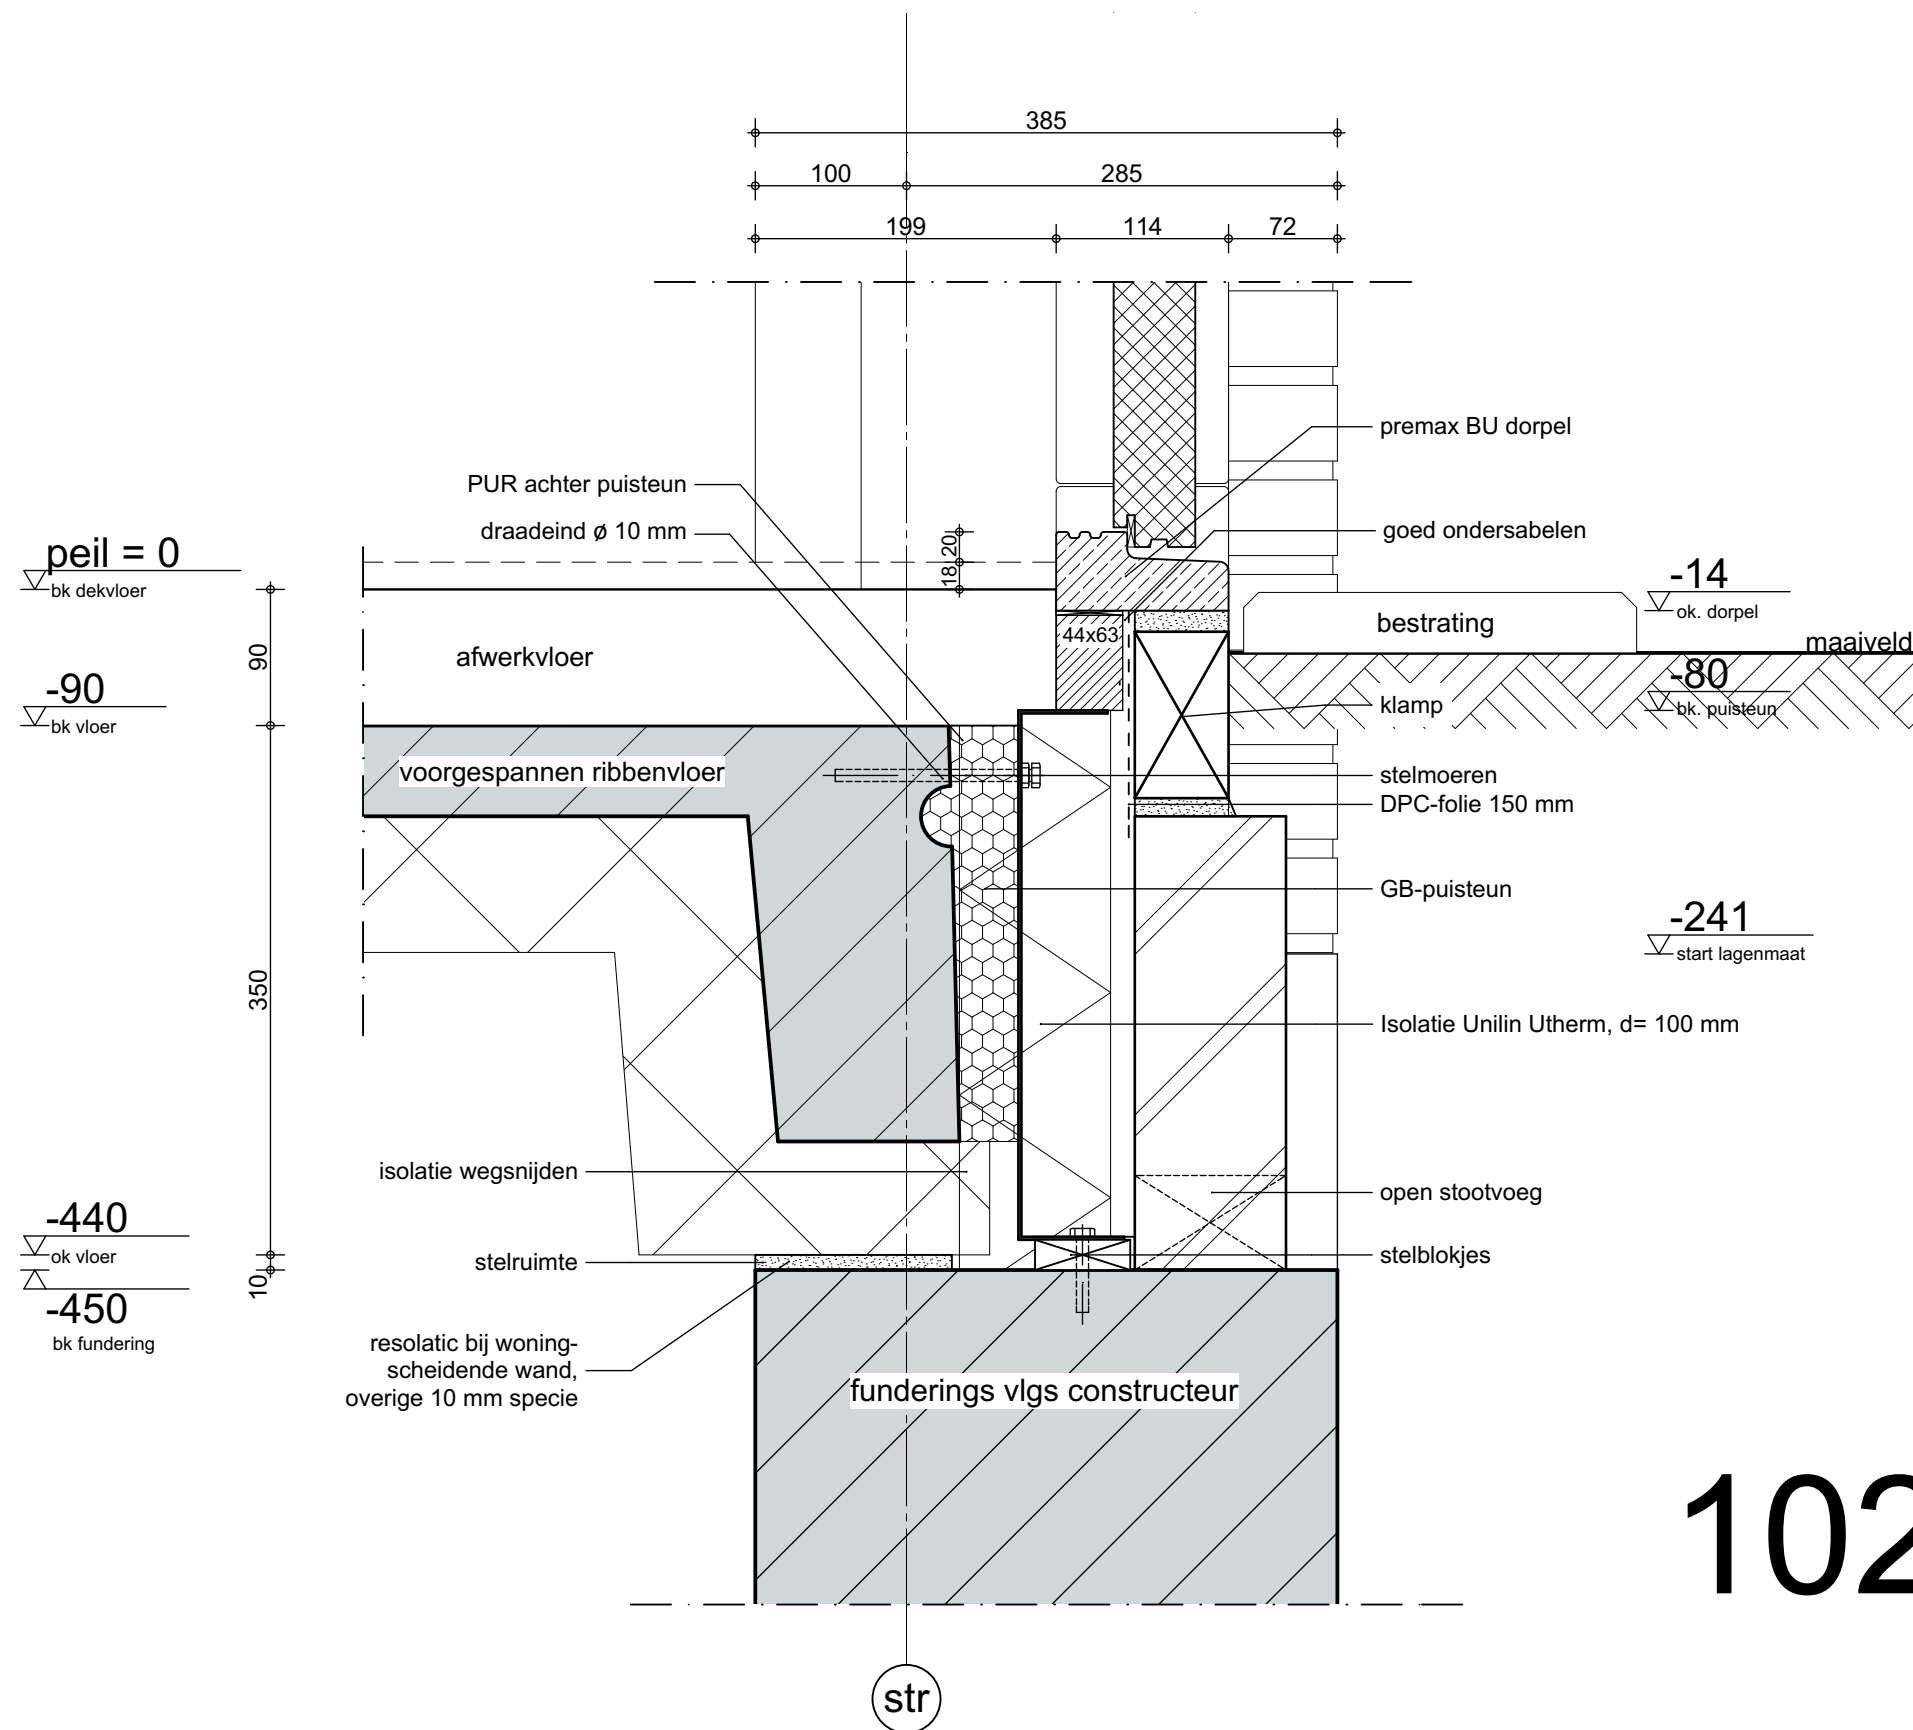


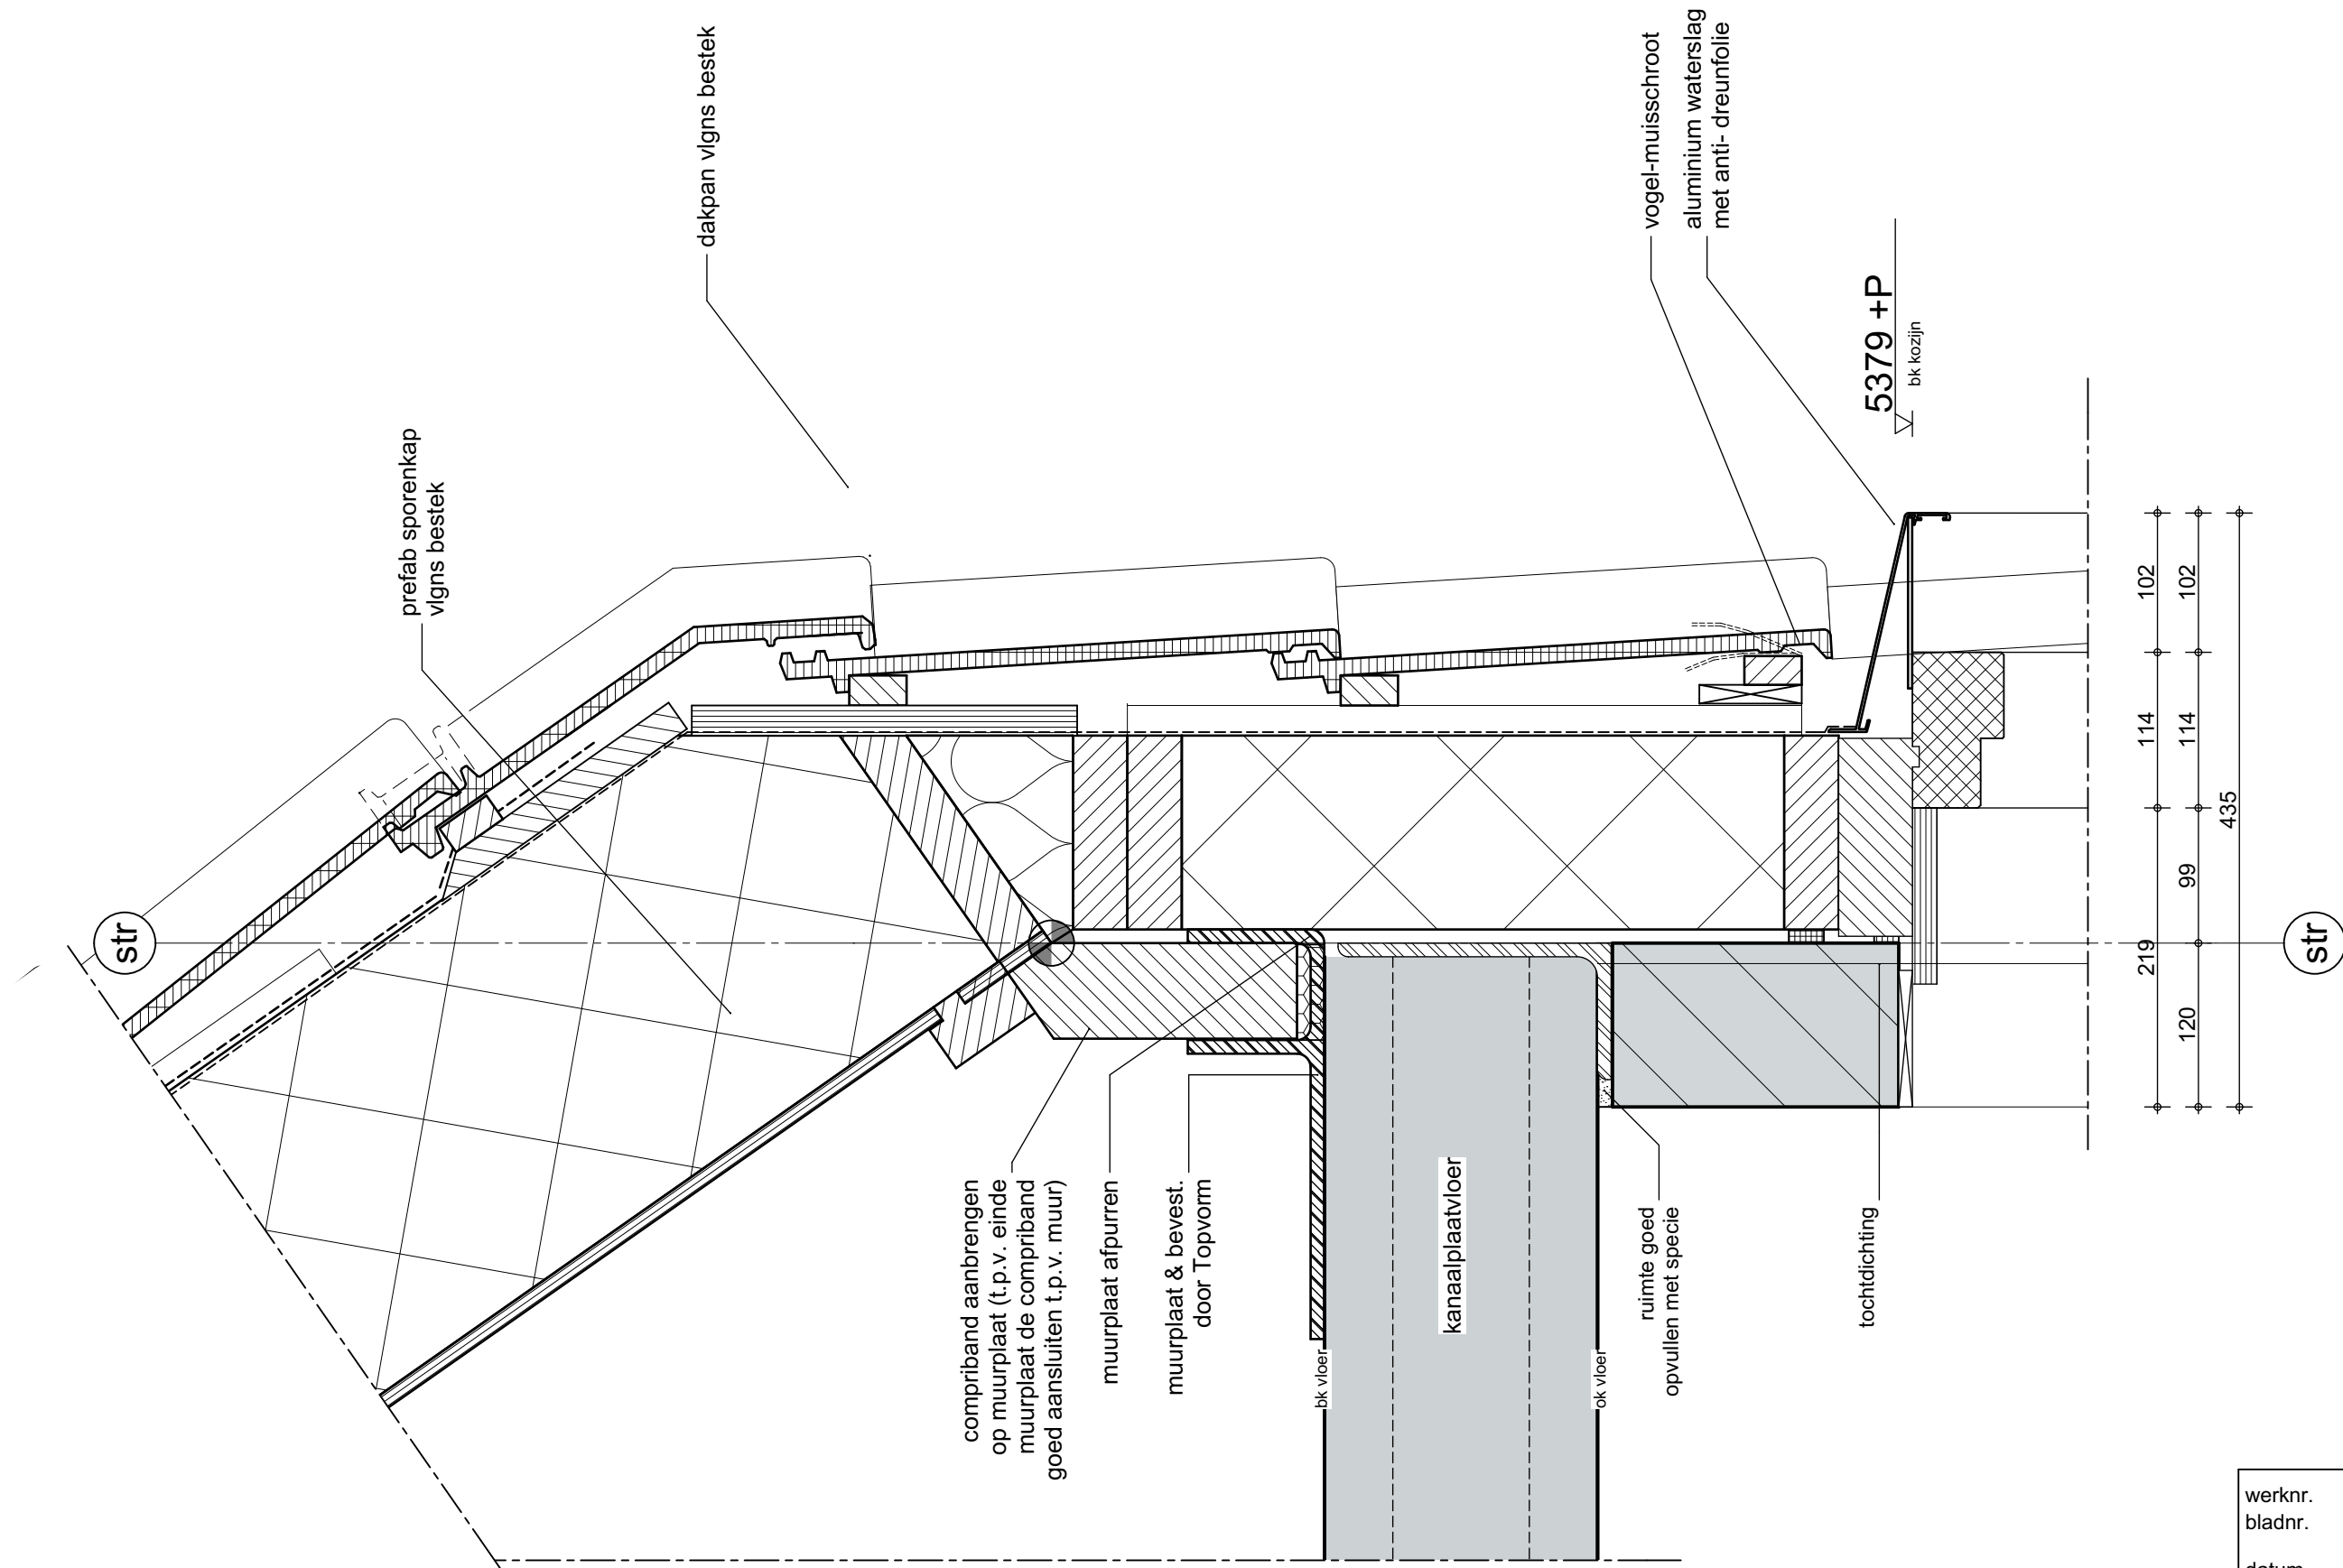


QUADRANT
werknr. : 18879
bladnr. : onderdeel van TO-15
datum : 25-06-2018
gewijzigd 1 :
gewijzigd 2 :
gewijzigd 3 :

schaal : 1:5
detailnr. Detail 15

u e t c e t i q u a r a

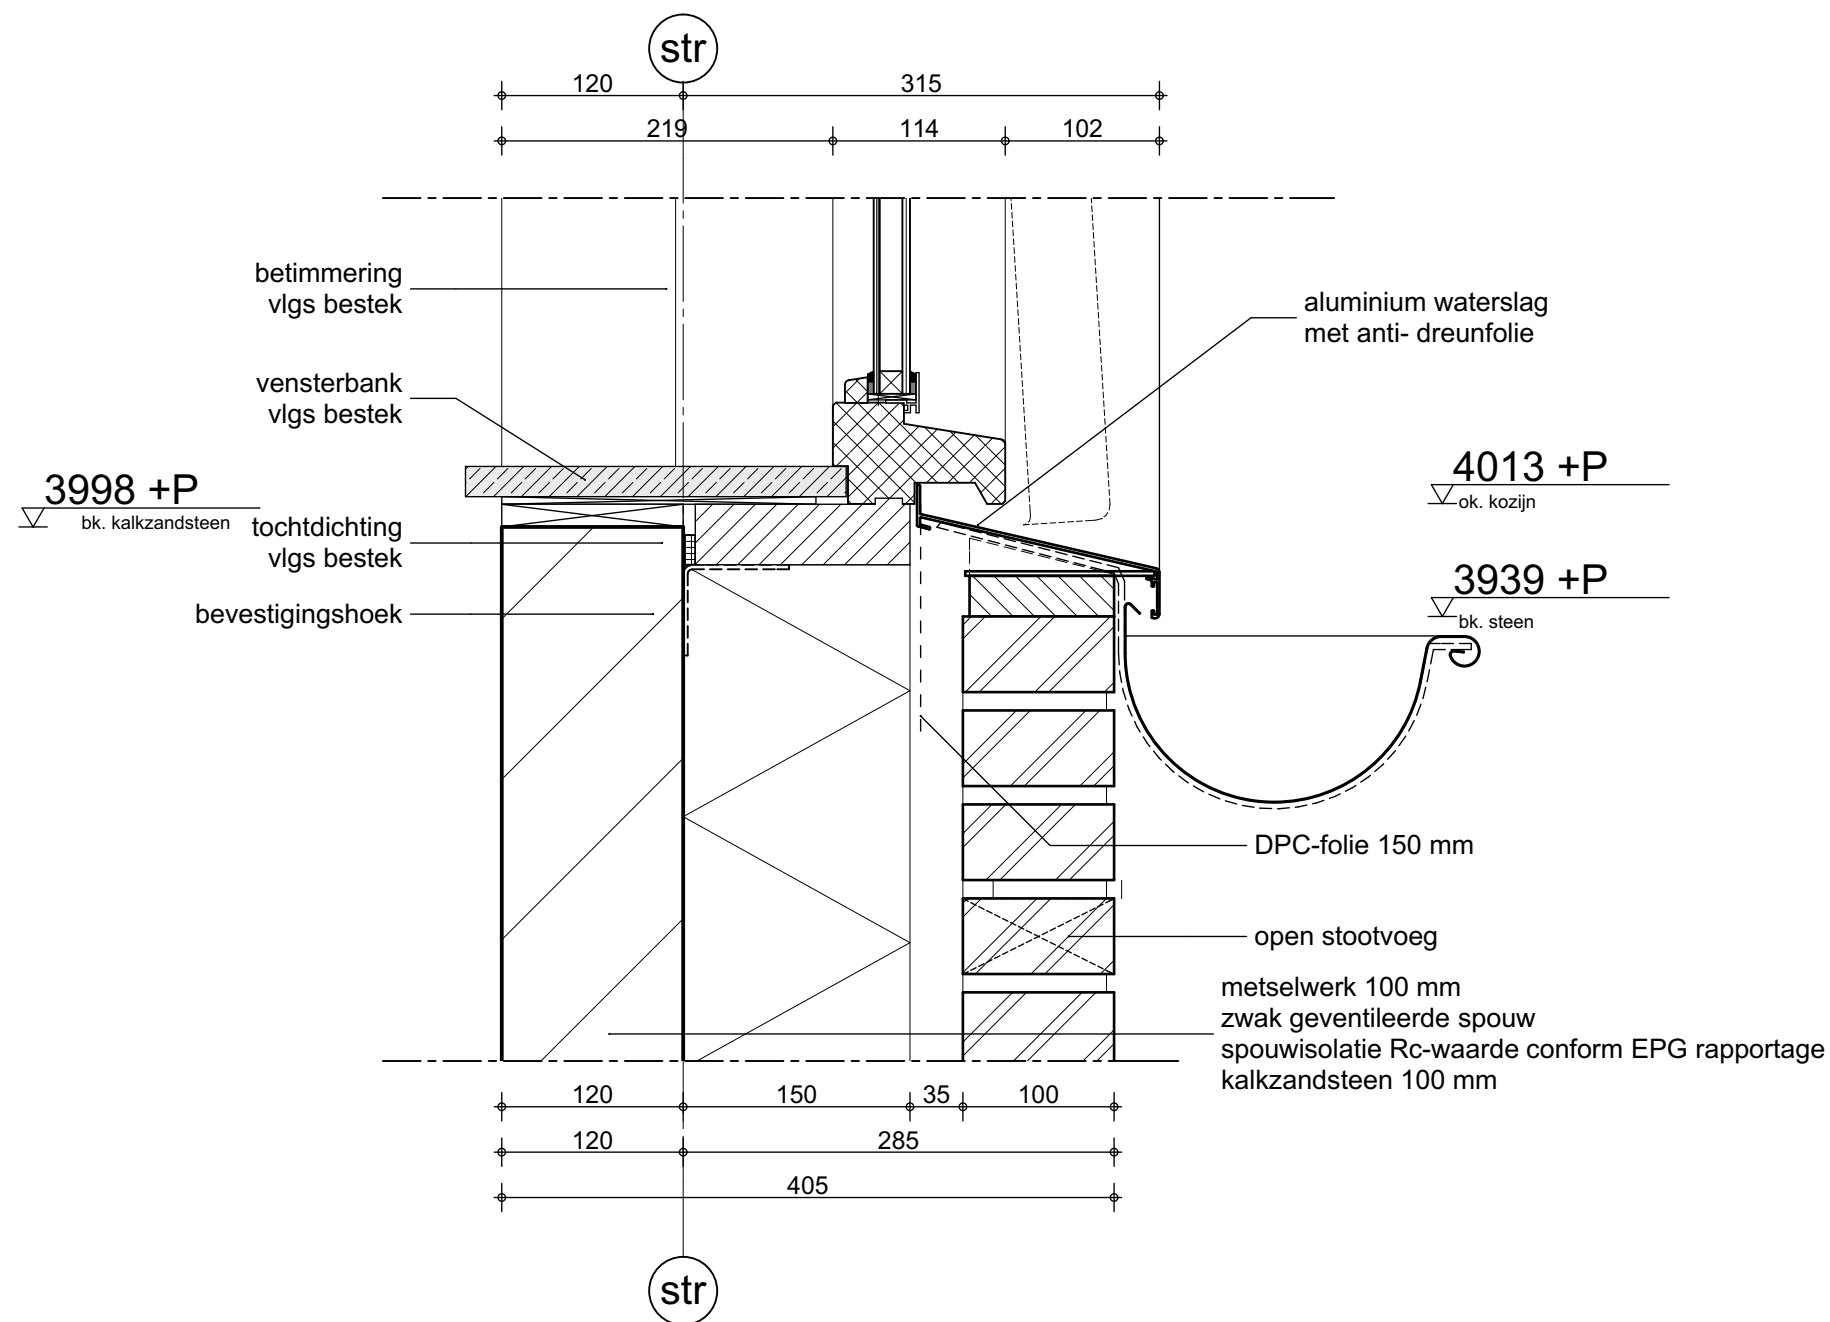

QUADRANT	
werknr.	18879
bladnr.	onderdeel van TO-15
datum	25-06-2018
gewijzigd 1 :	
gewijzigd 2 :	
gewijzigd 3 :	
schaal	1:5
detailnr.	Detail 16

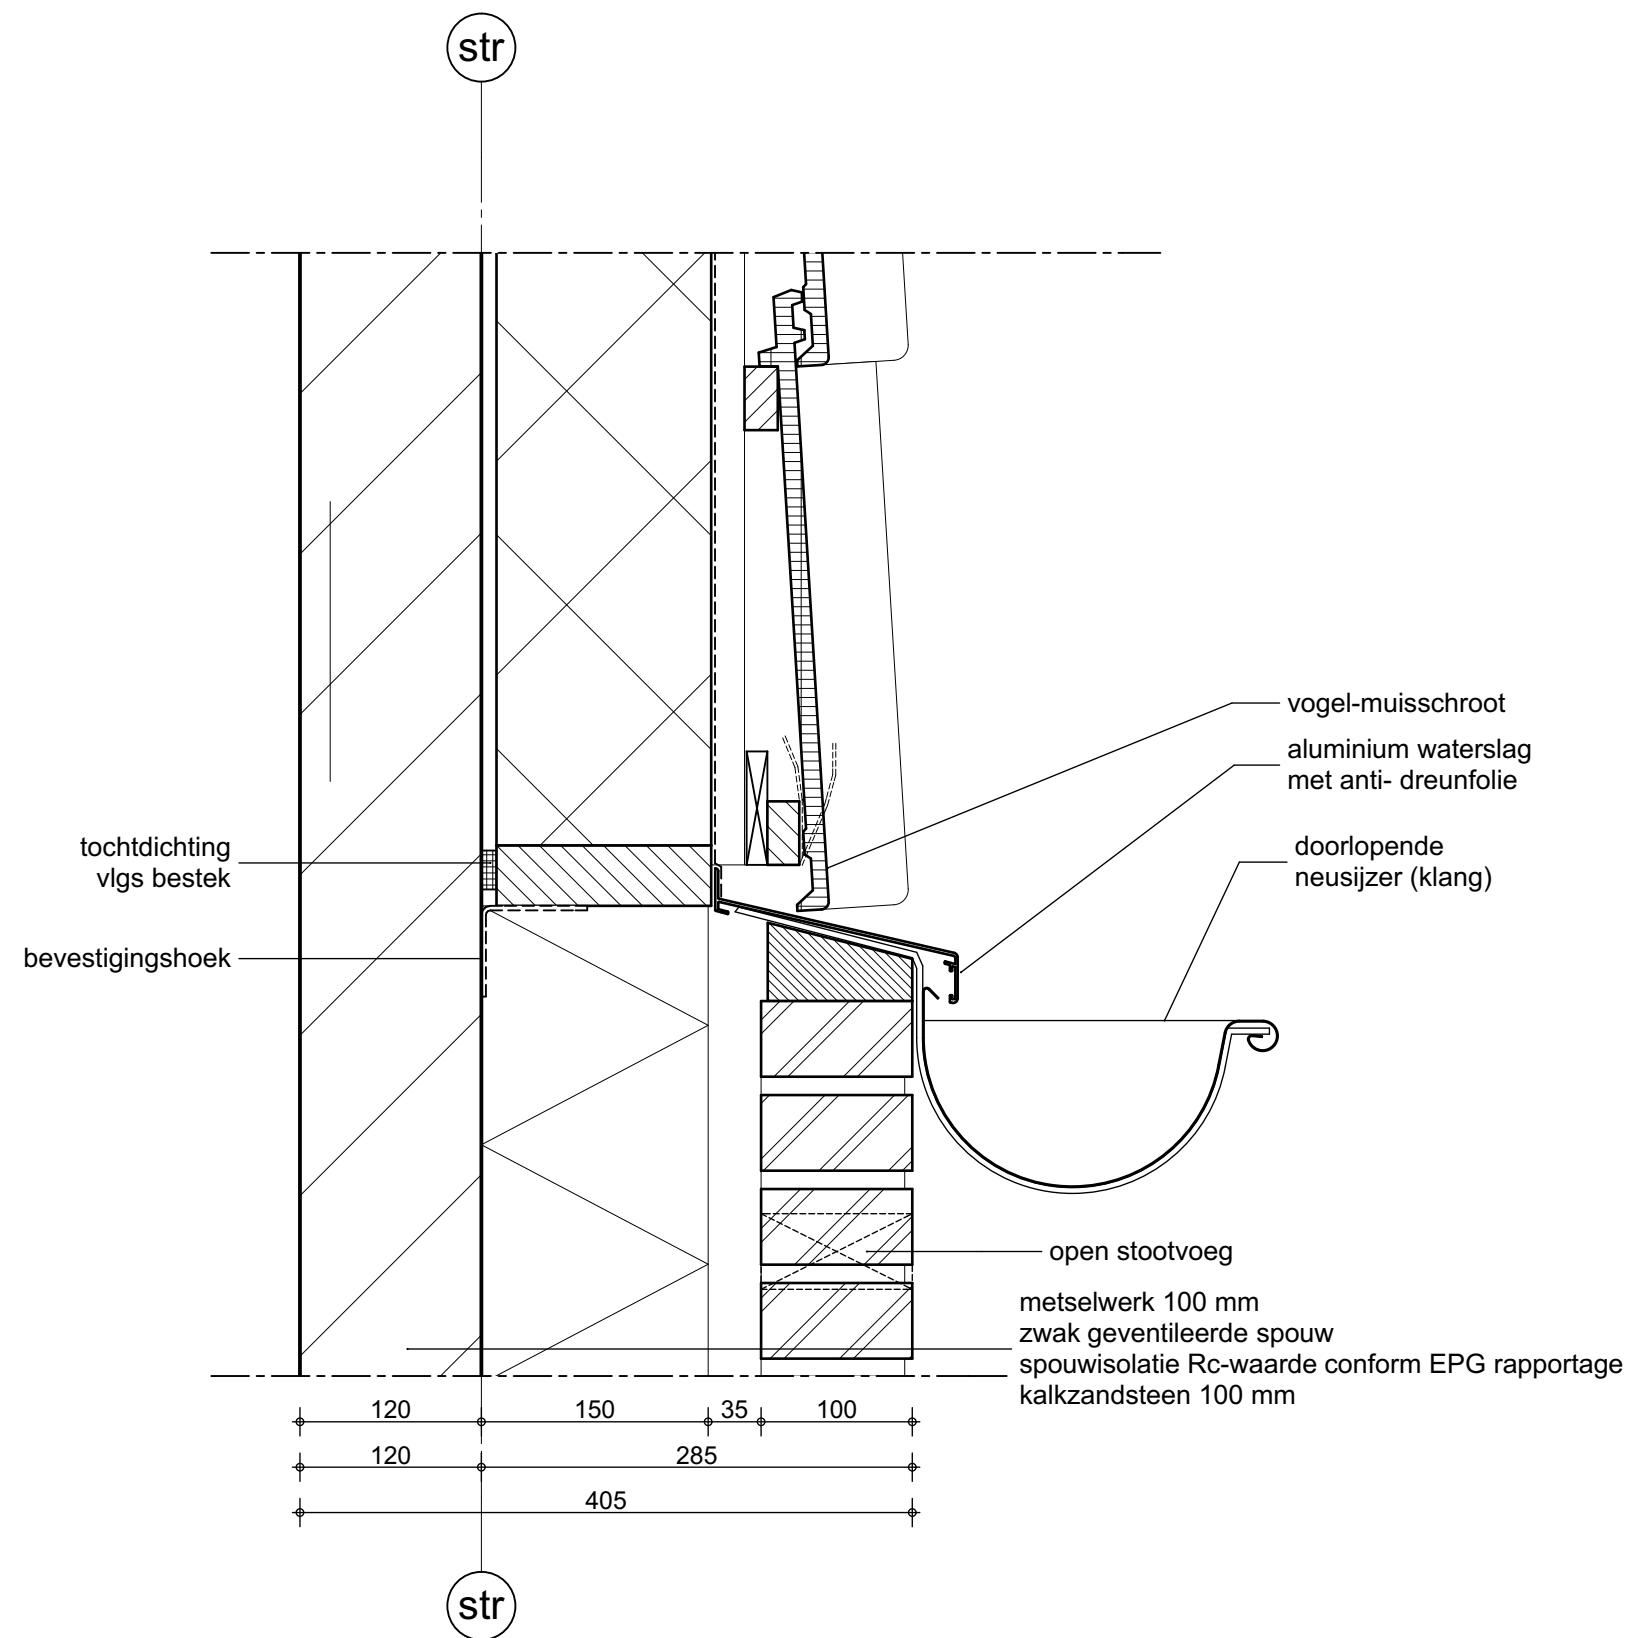




QUADRANT

werknr. : 18879
bladnr. : onderdeel van TO-15
datum : 25-06-2018
gewijzigd 1 :
gewijzigd 2 :
gewijzigd 3 :


schaal : 1:5


detailnr. Detail 17

architecten

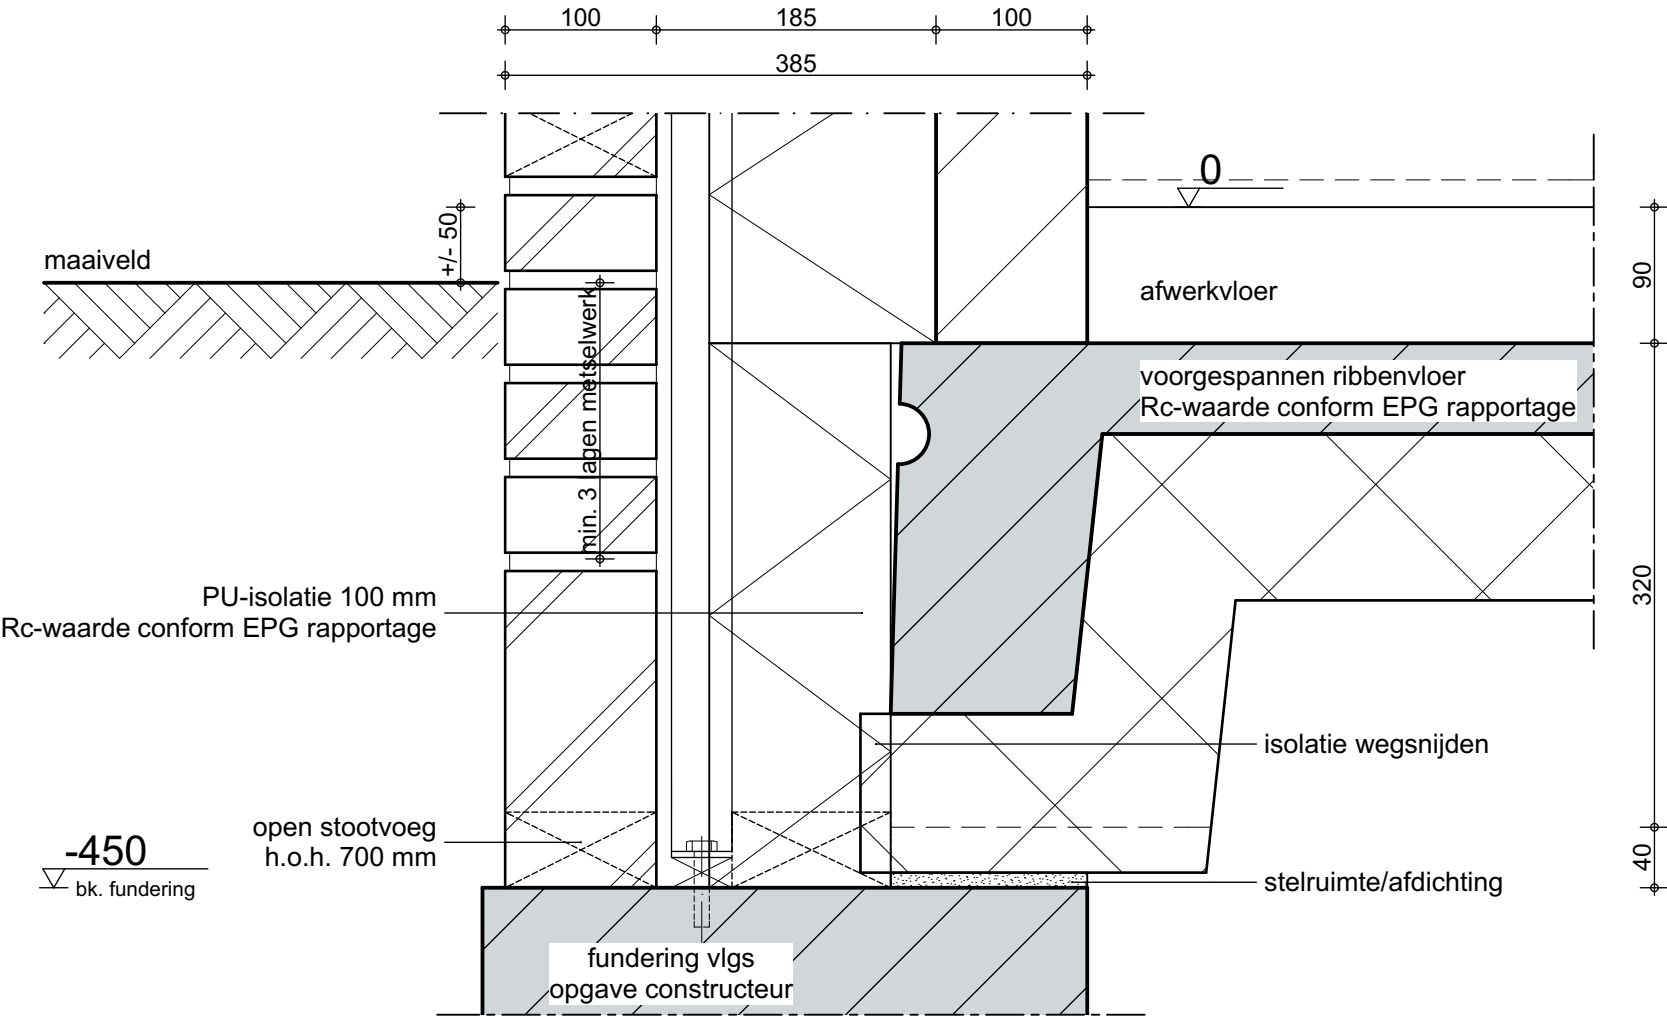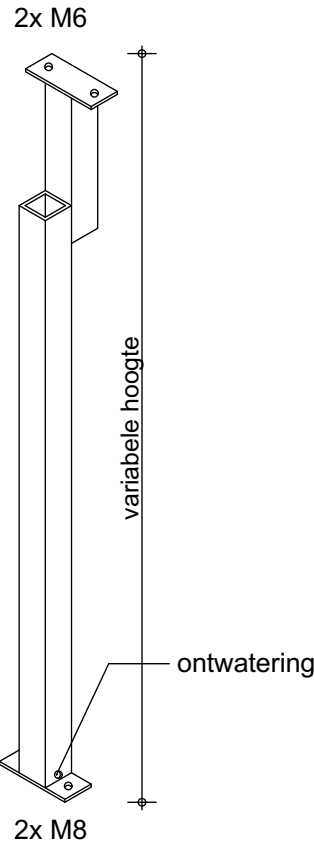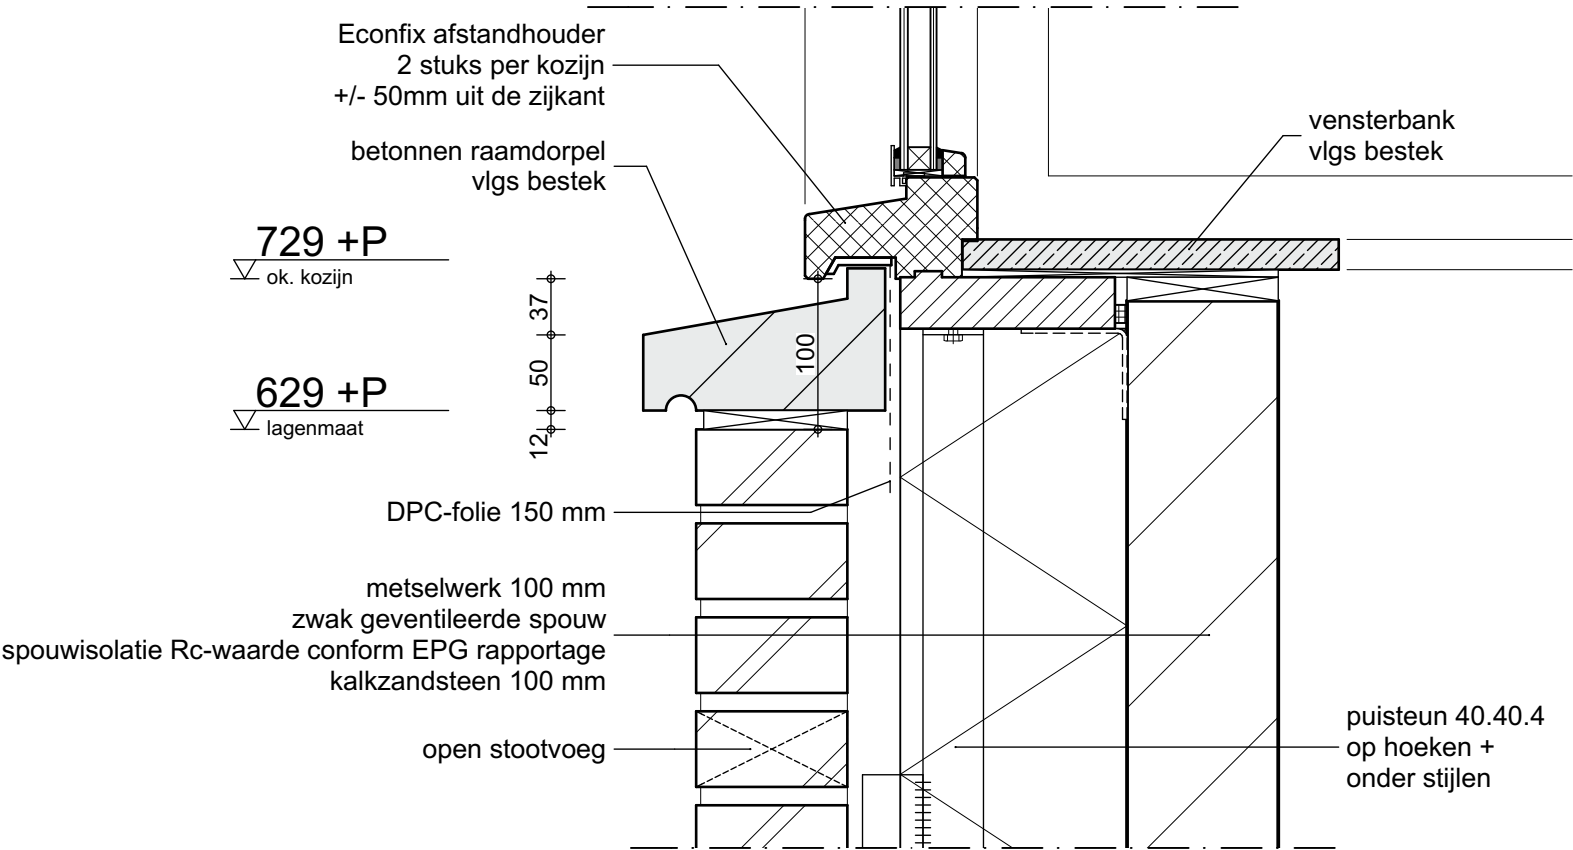

QUADRANT	
werknr. :	18879
bladnr. :	onderdeel van TO-15
datum :	25-06-2018
gewijzigd 1 :	
gewijzigd 2 :	
gewijzigd 3 :	
schaal :	1:5
detailnr.	Detail 19

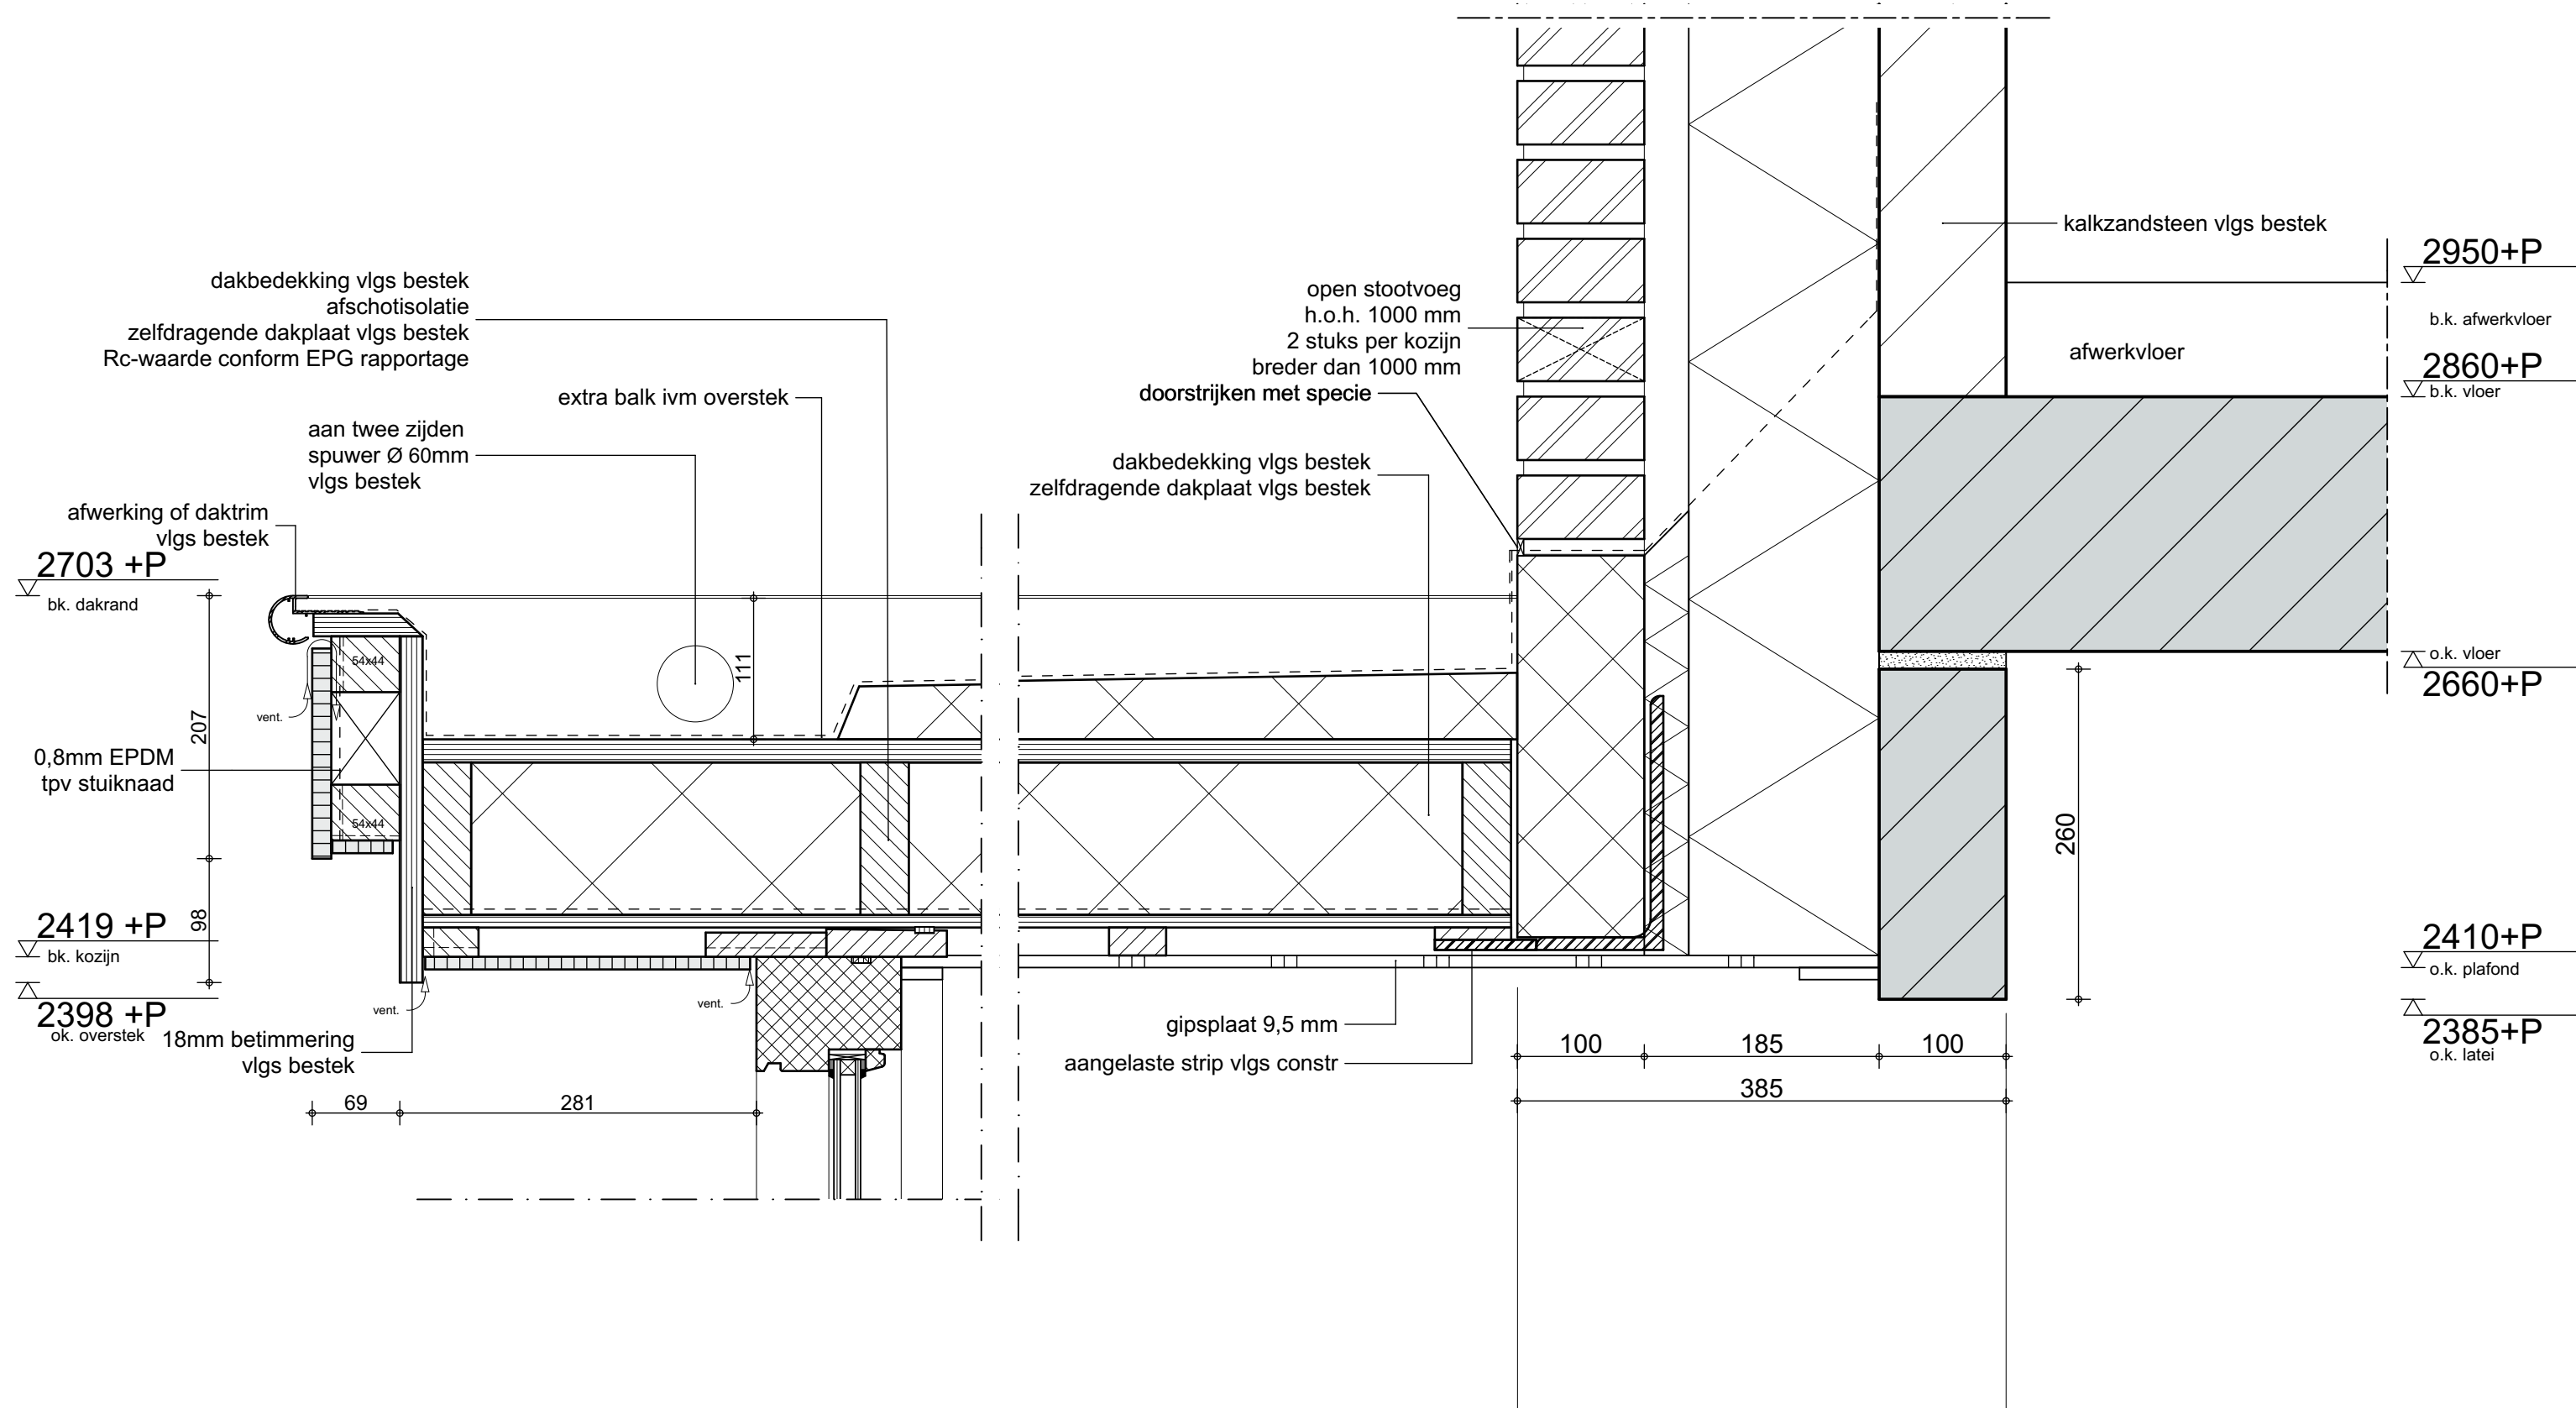


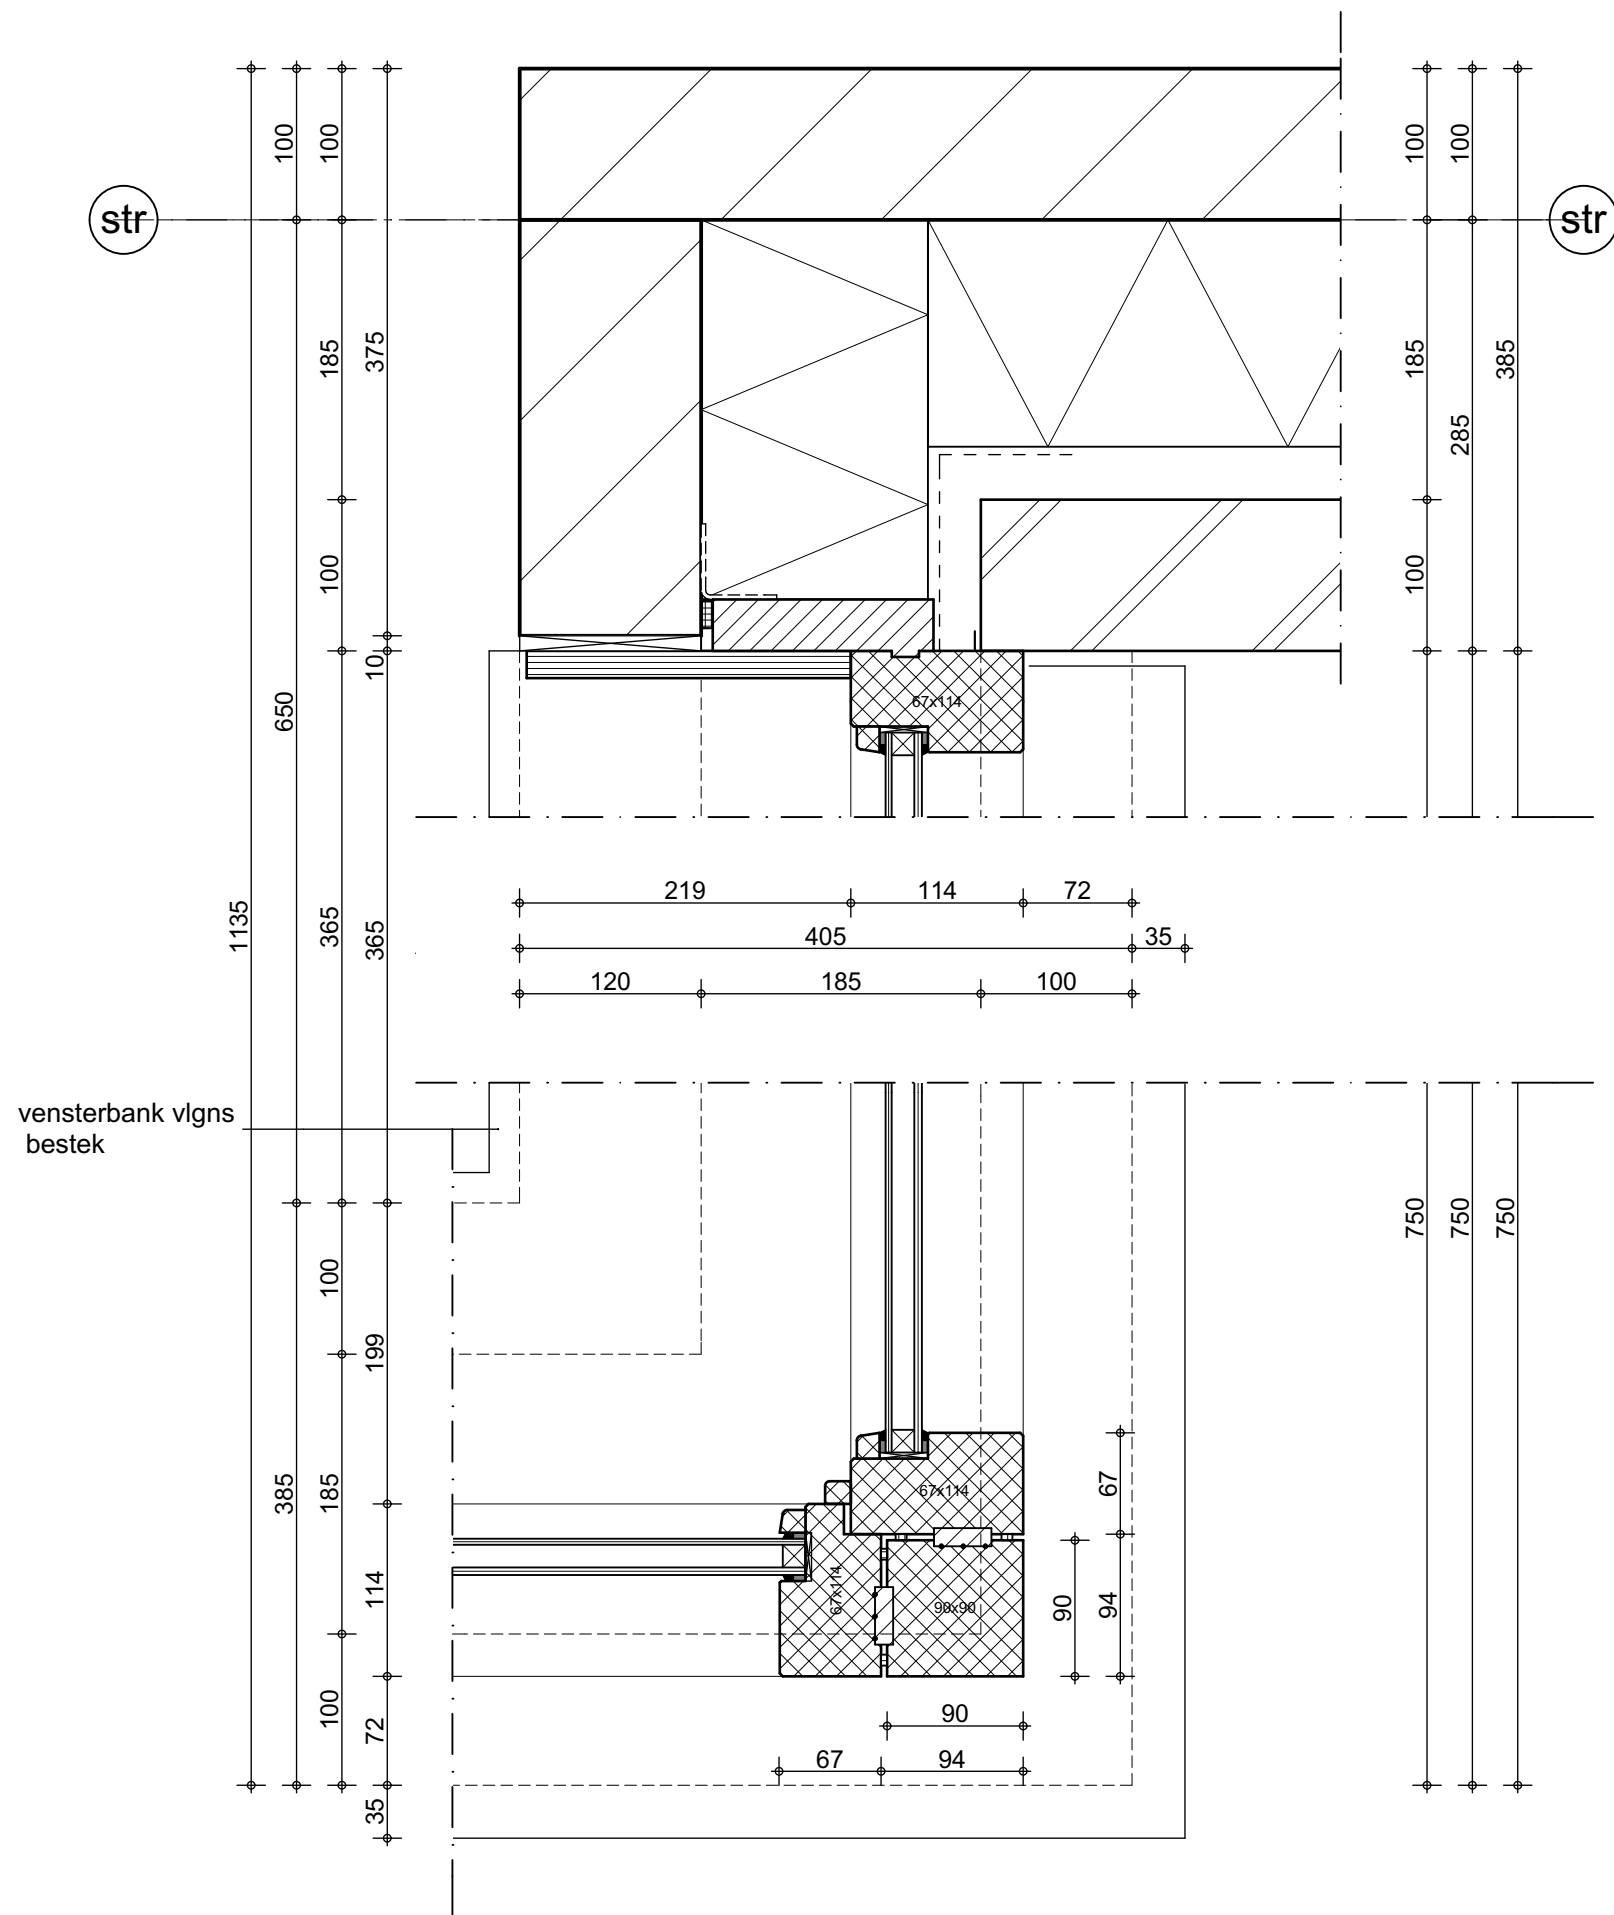




211.4a

QUADRANT	
werknr.	18879
bladnr.	onderdeel van TO-15
datum	
gewijzigd 1 :	
gewijzigd 2 :	
gewijzigd 3 :	
schaal	1:5
detailnr.	21 Detail


architect

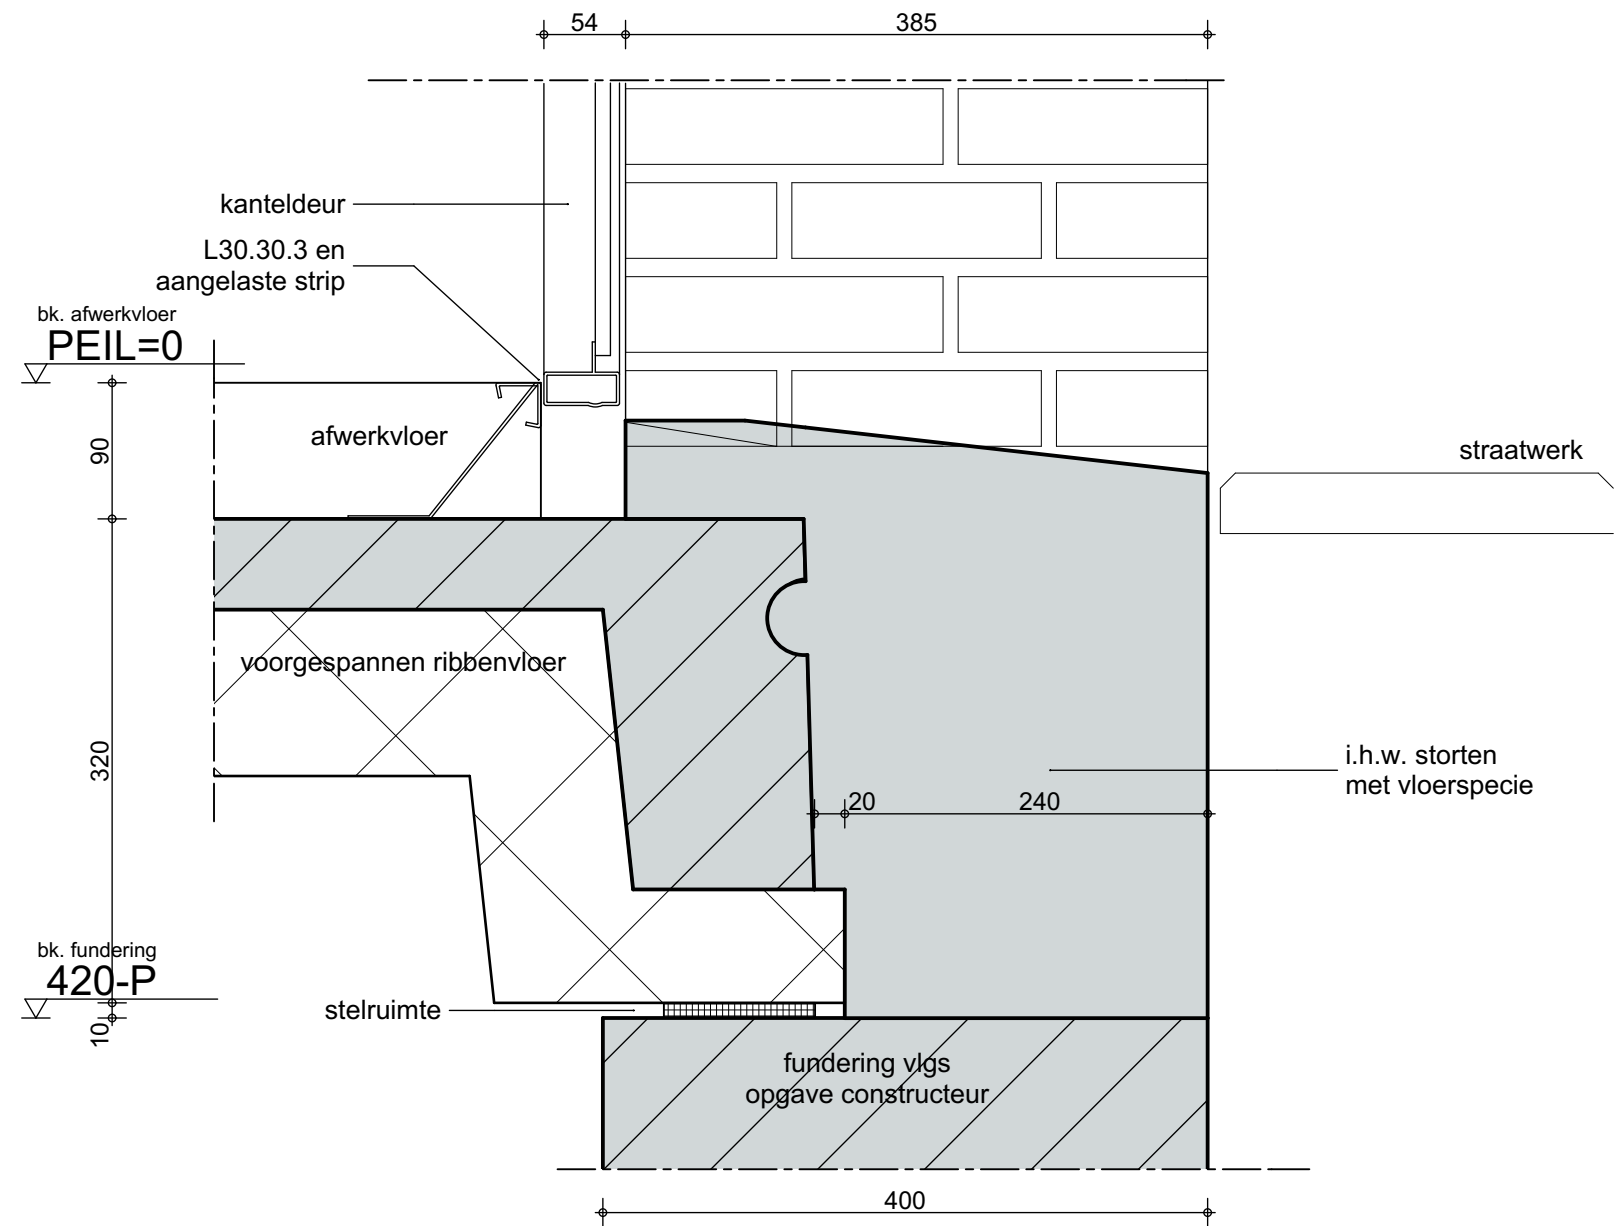

QUADRANT		a r c h i t e c t e n
werknr.	: 18879	
bladnr.	: onderdeel van TO-15	
datum	:	
gewijzigd 1 :		
gewijzigd 2 :		
gewijzigd 3 :		
schaal	: 1:5	
detailnr.	: 22 Detail	

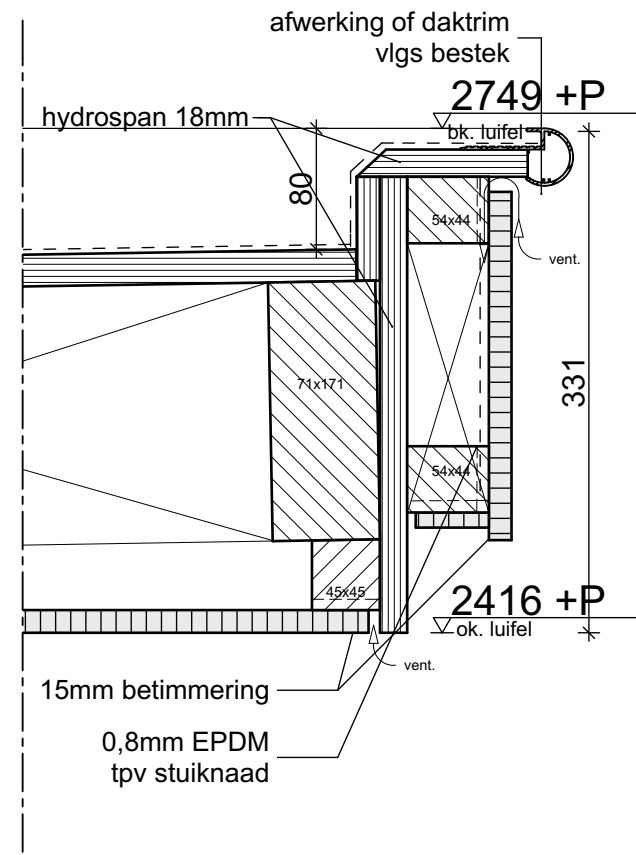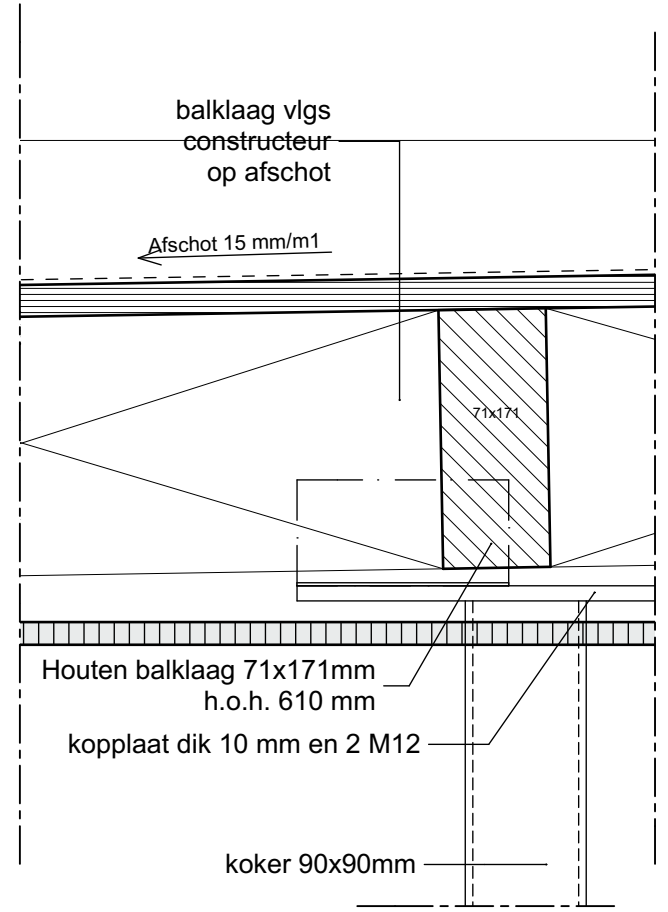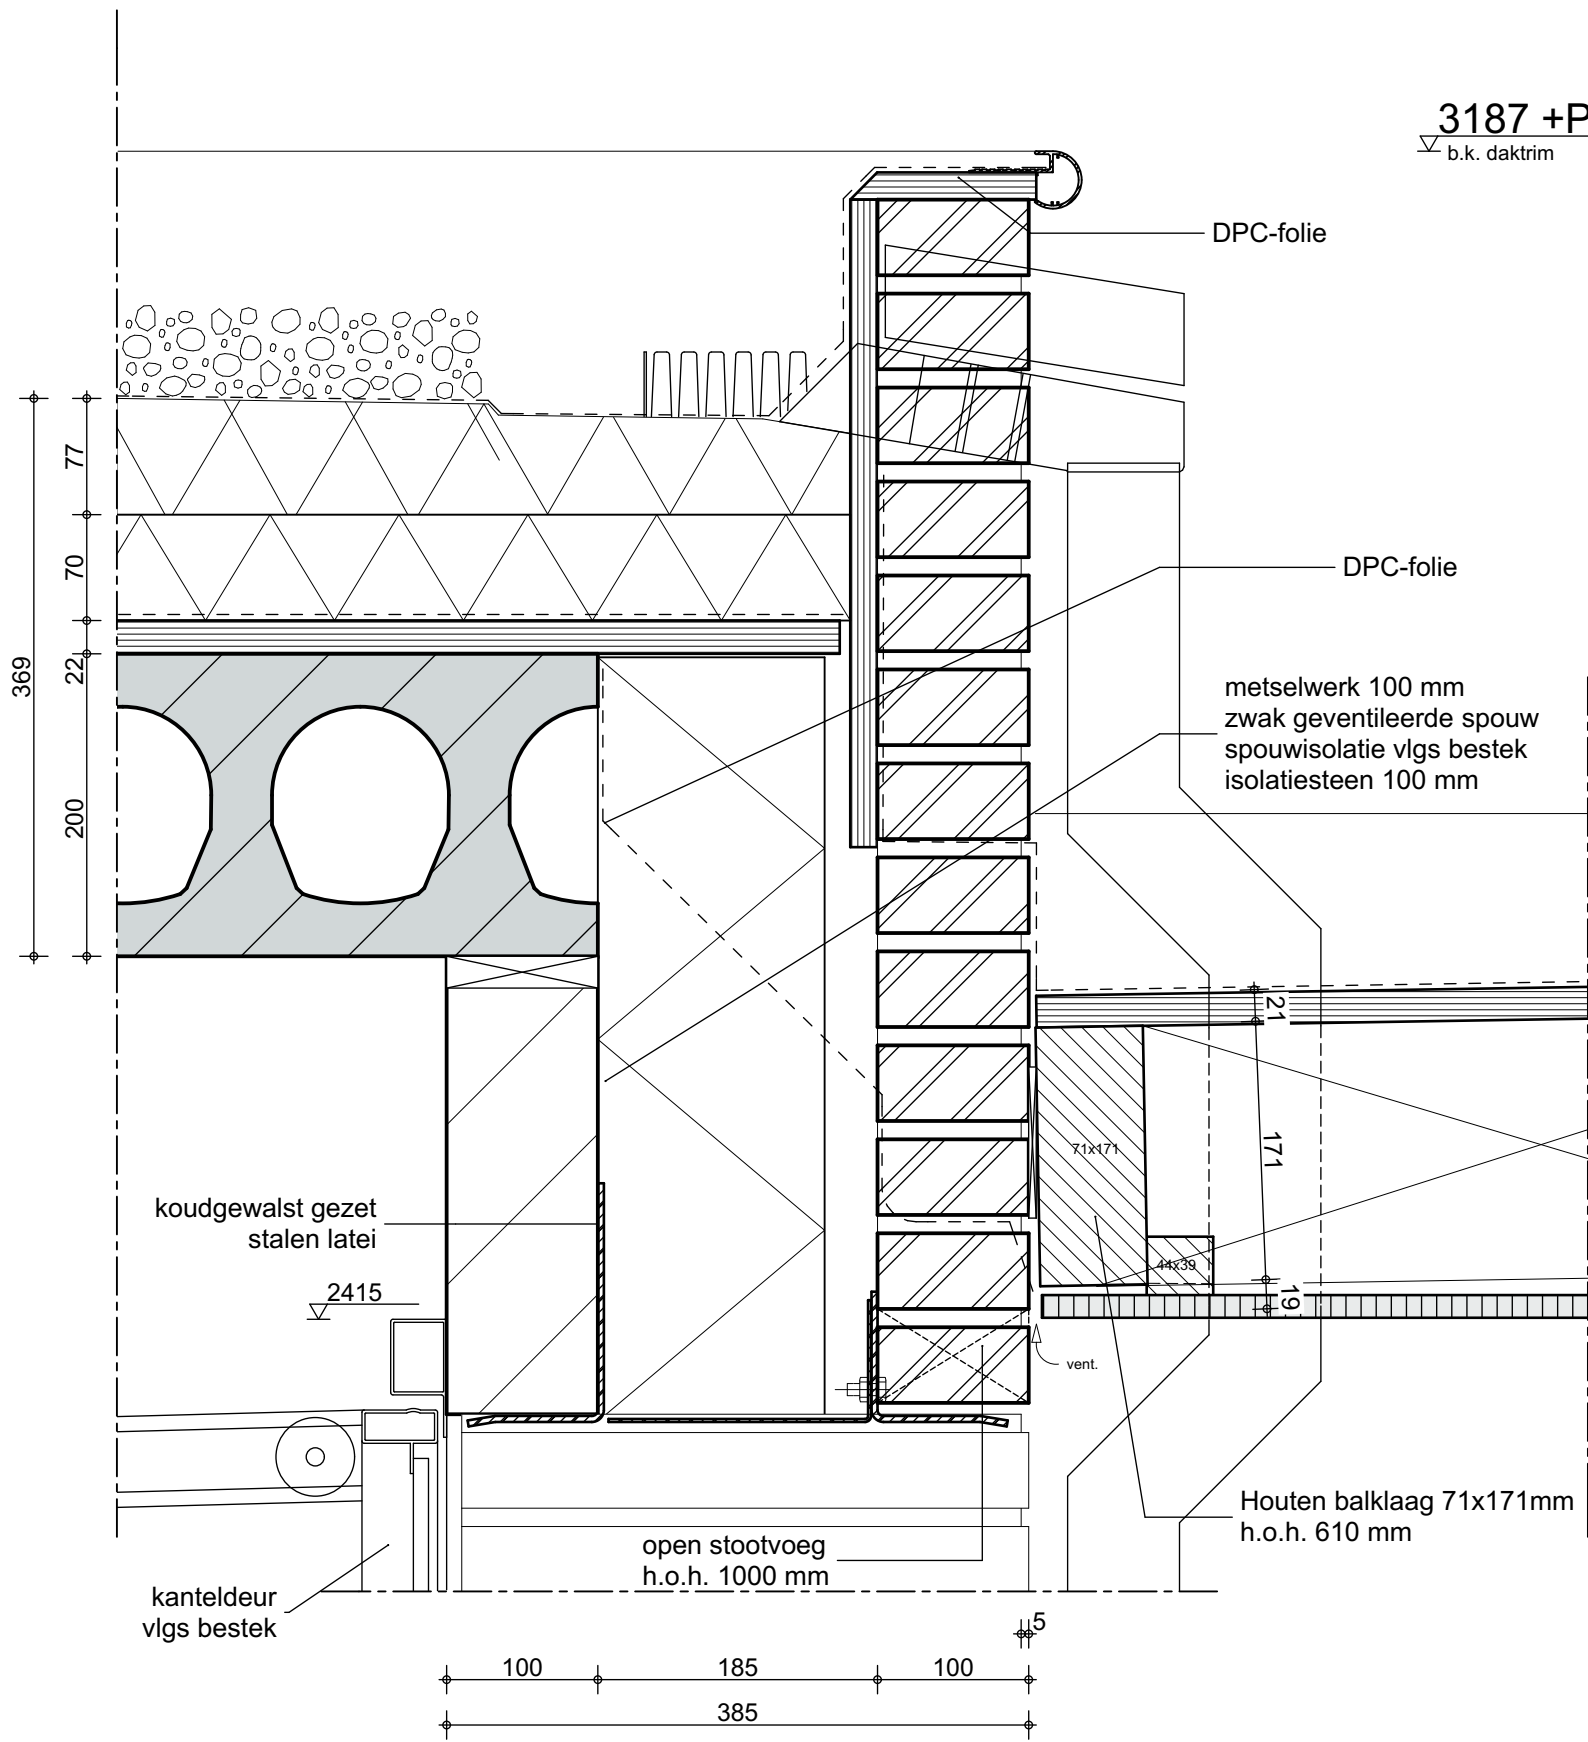

QUADRANT	
werknr.	18879
bladnr.	onderdeel van TO-15
datum	
gewijzigd 1	
gewijzigd 2	
gewijzigd 3	
schaal	1:5
detailnr.	23 Detail

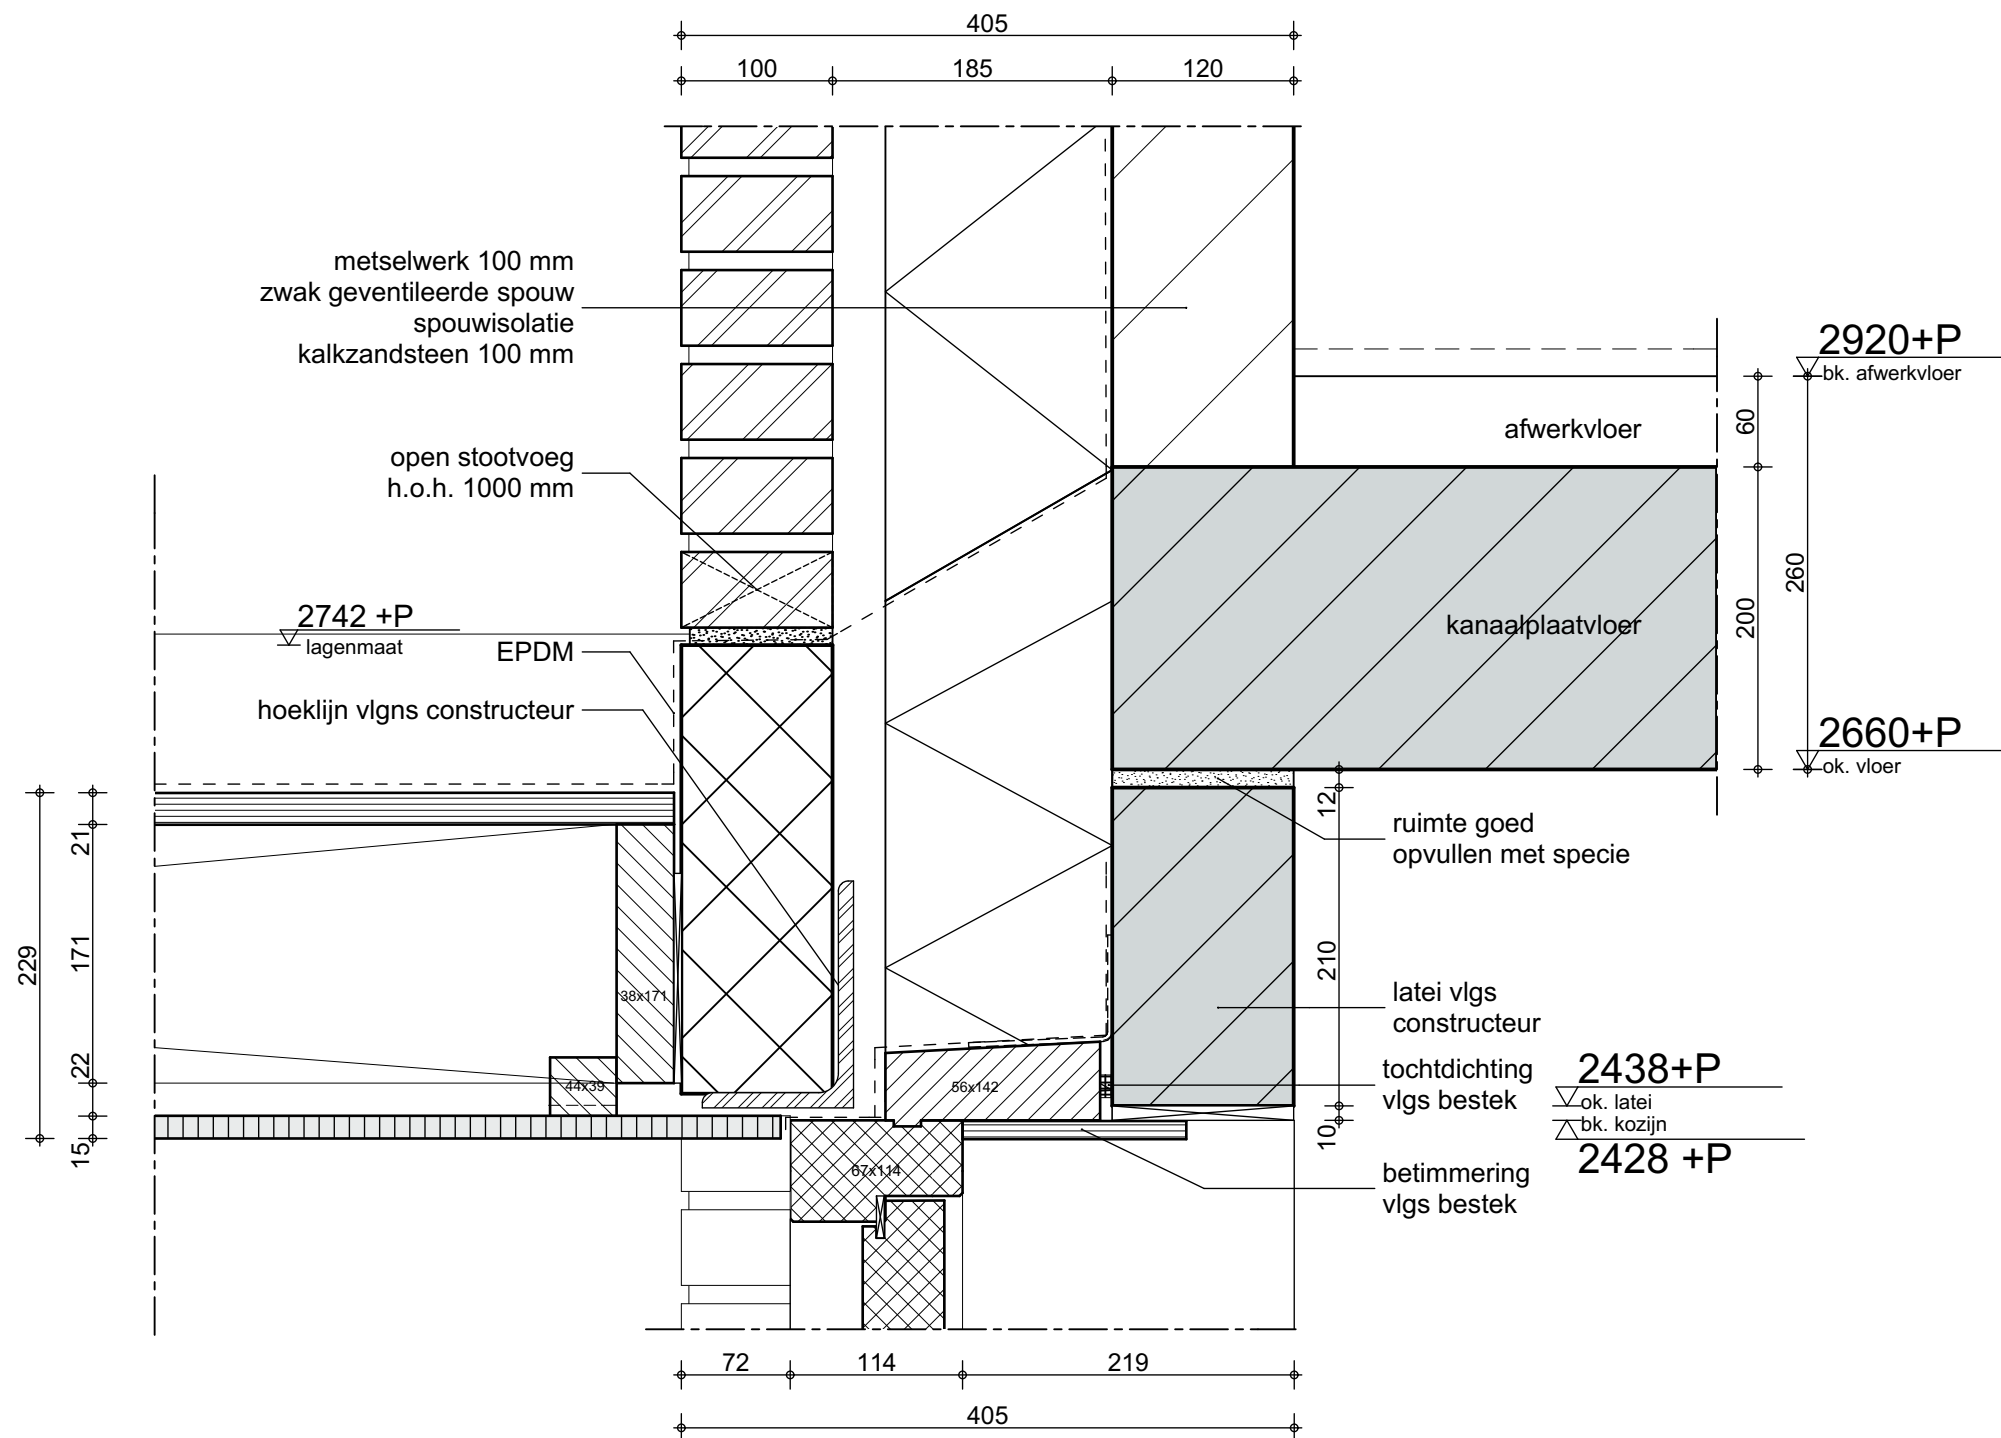


QUADRANT

werknr. : 18879
bladnr. : onderdeel van TO-15
datum :
gewijzigd 1 :
gewijzigd 2 :
gewijzigd 3 :

schaal : 1:5


detailnr. 24 Detail

architecten

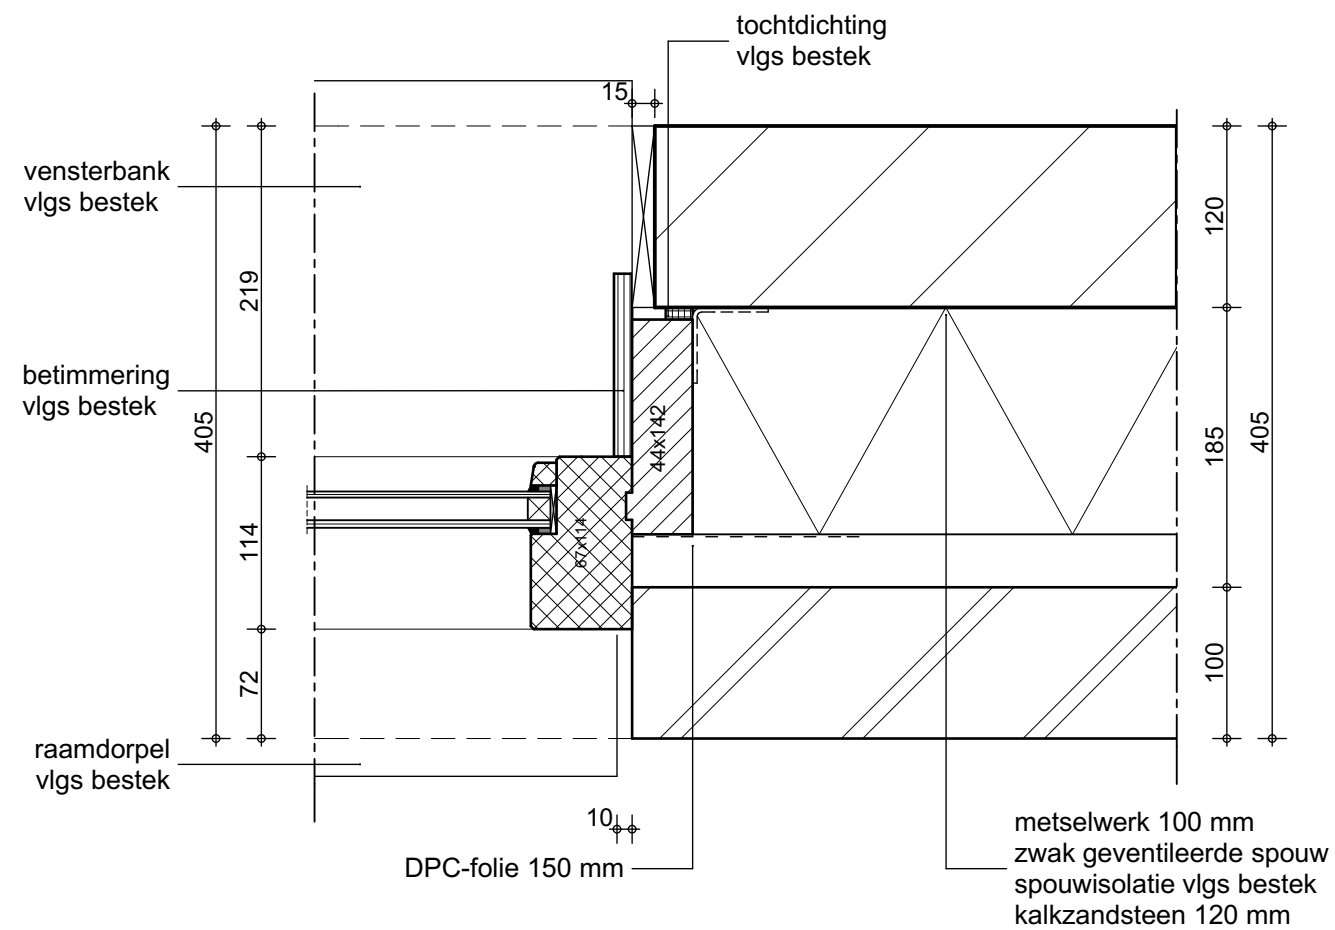

QUADRANT	
werknr. :	18879
bladnr. :	onderdeel van TO-15
datum :	
gewijzigd 1 :	
gewijzigd 2 :	
gewijzigd 3 :	
schaal :	1:5
detailnr.	25 Detail

architect

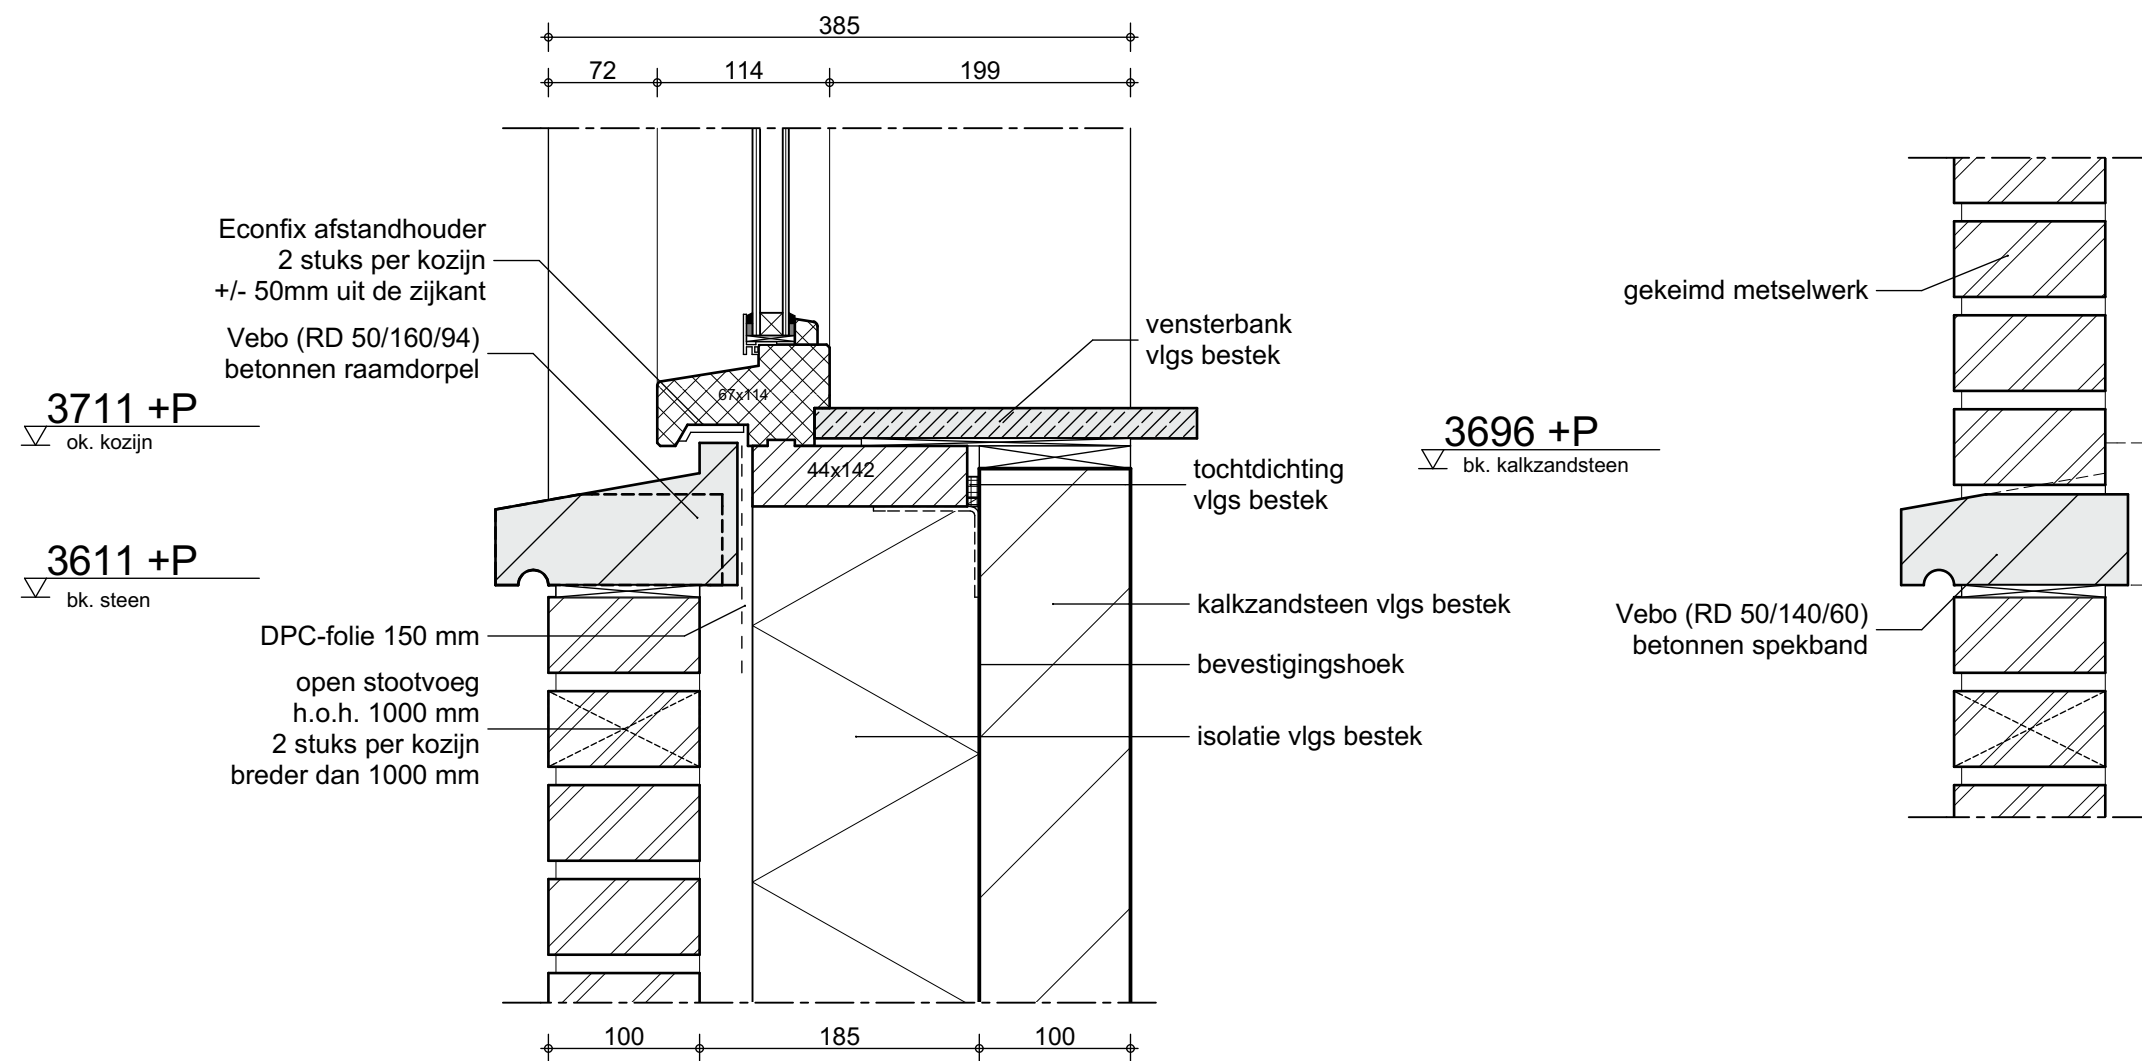

201.4



QUADRANT

werknr. : 18879
bladnr. : onderdeel van TO-15
datum :
gewijzigd 1 :
gewijzigd 2 :
gewijzigd 3 :

schaal : 1:5

detailnr. 26 Detail

architecten

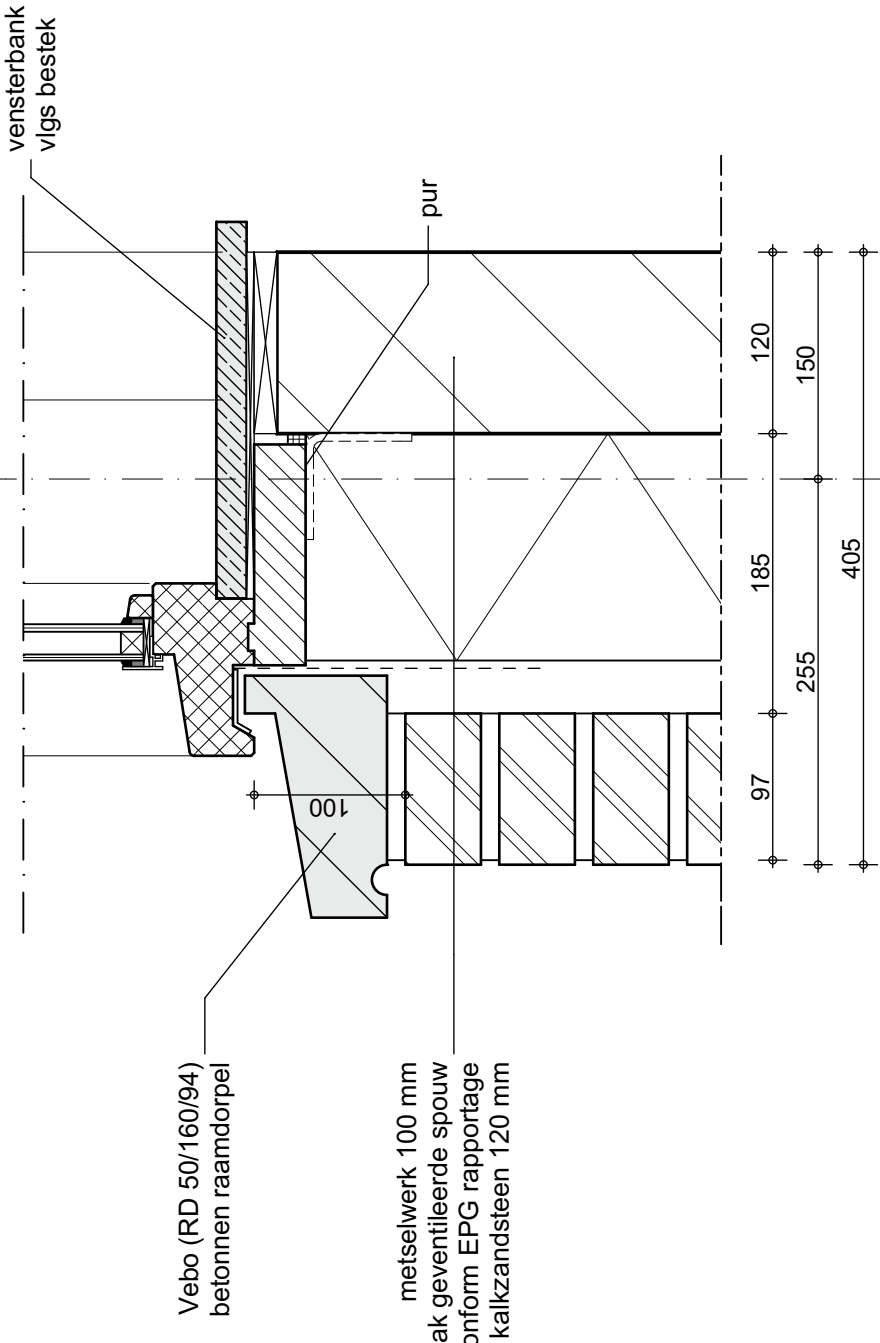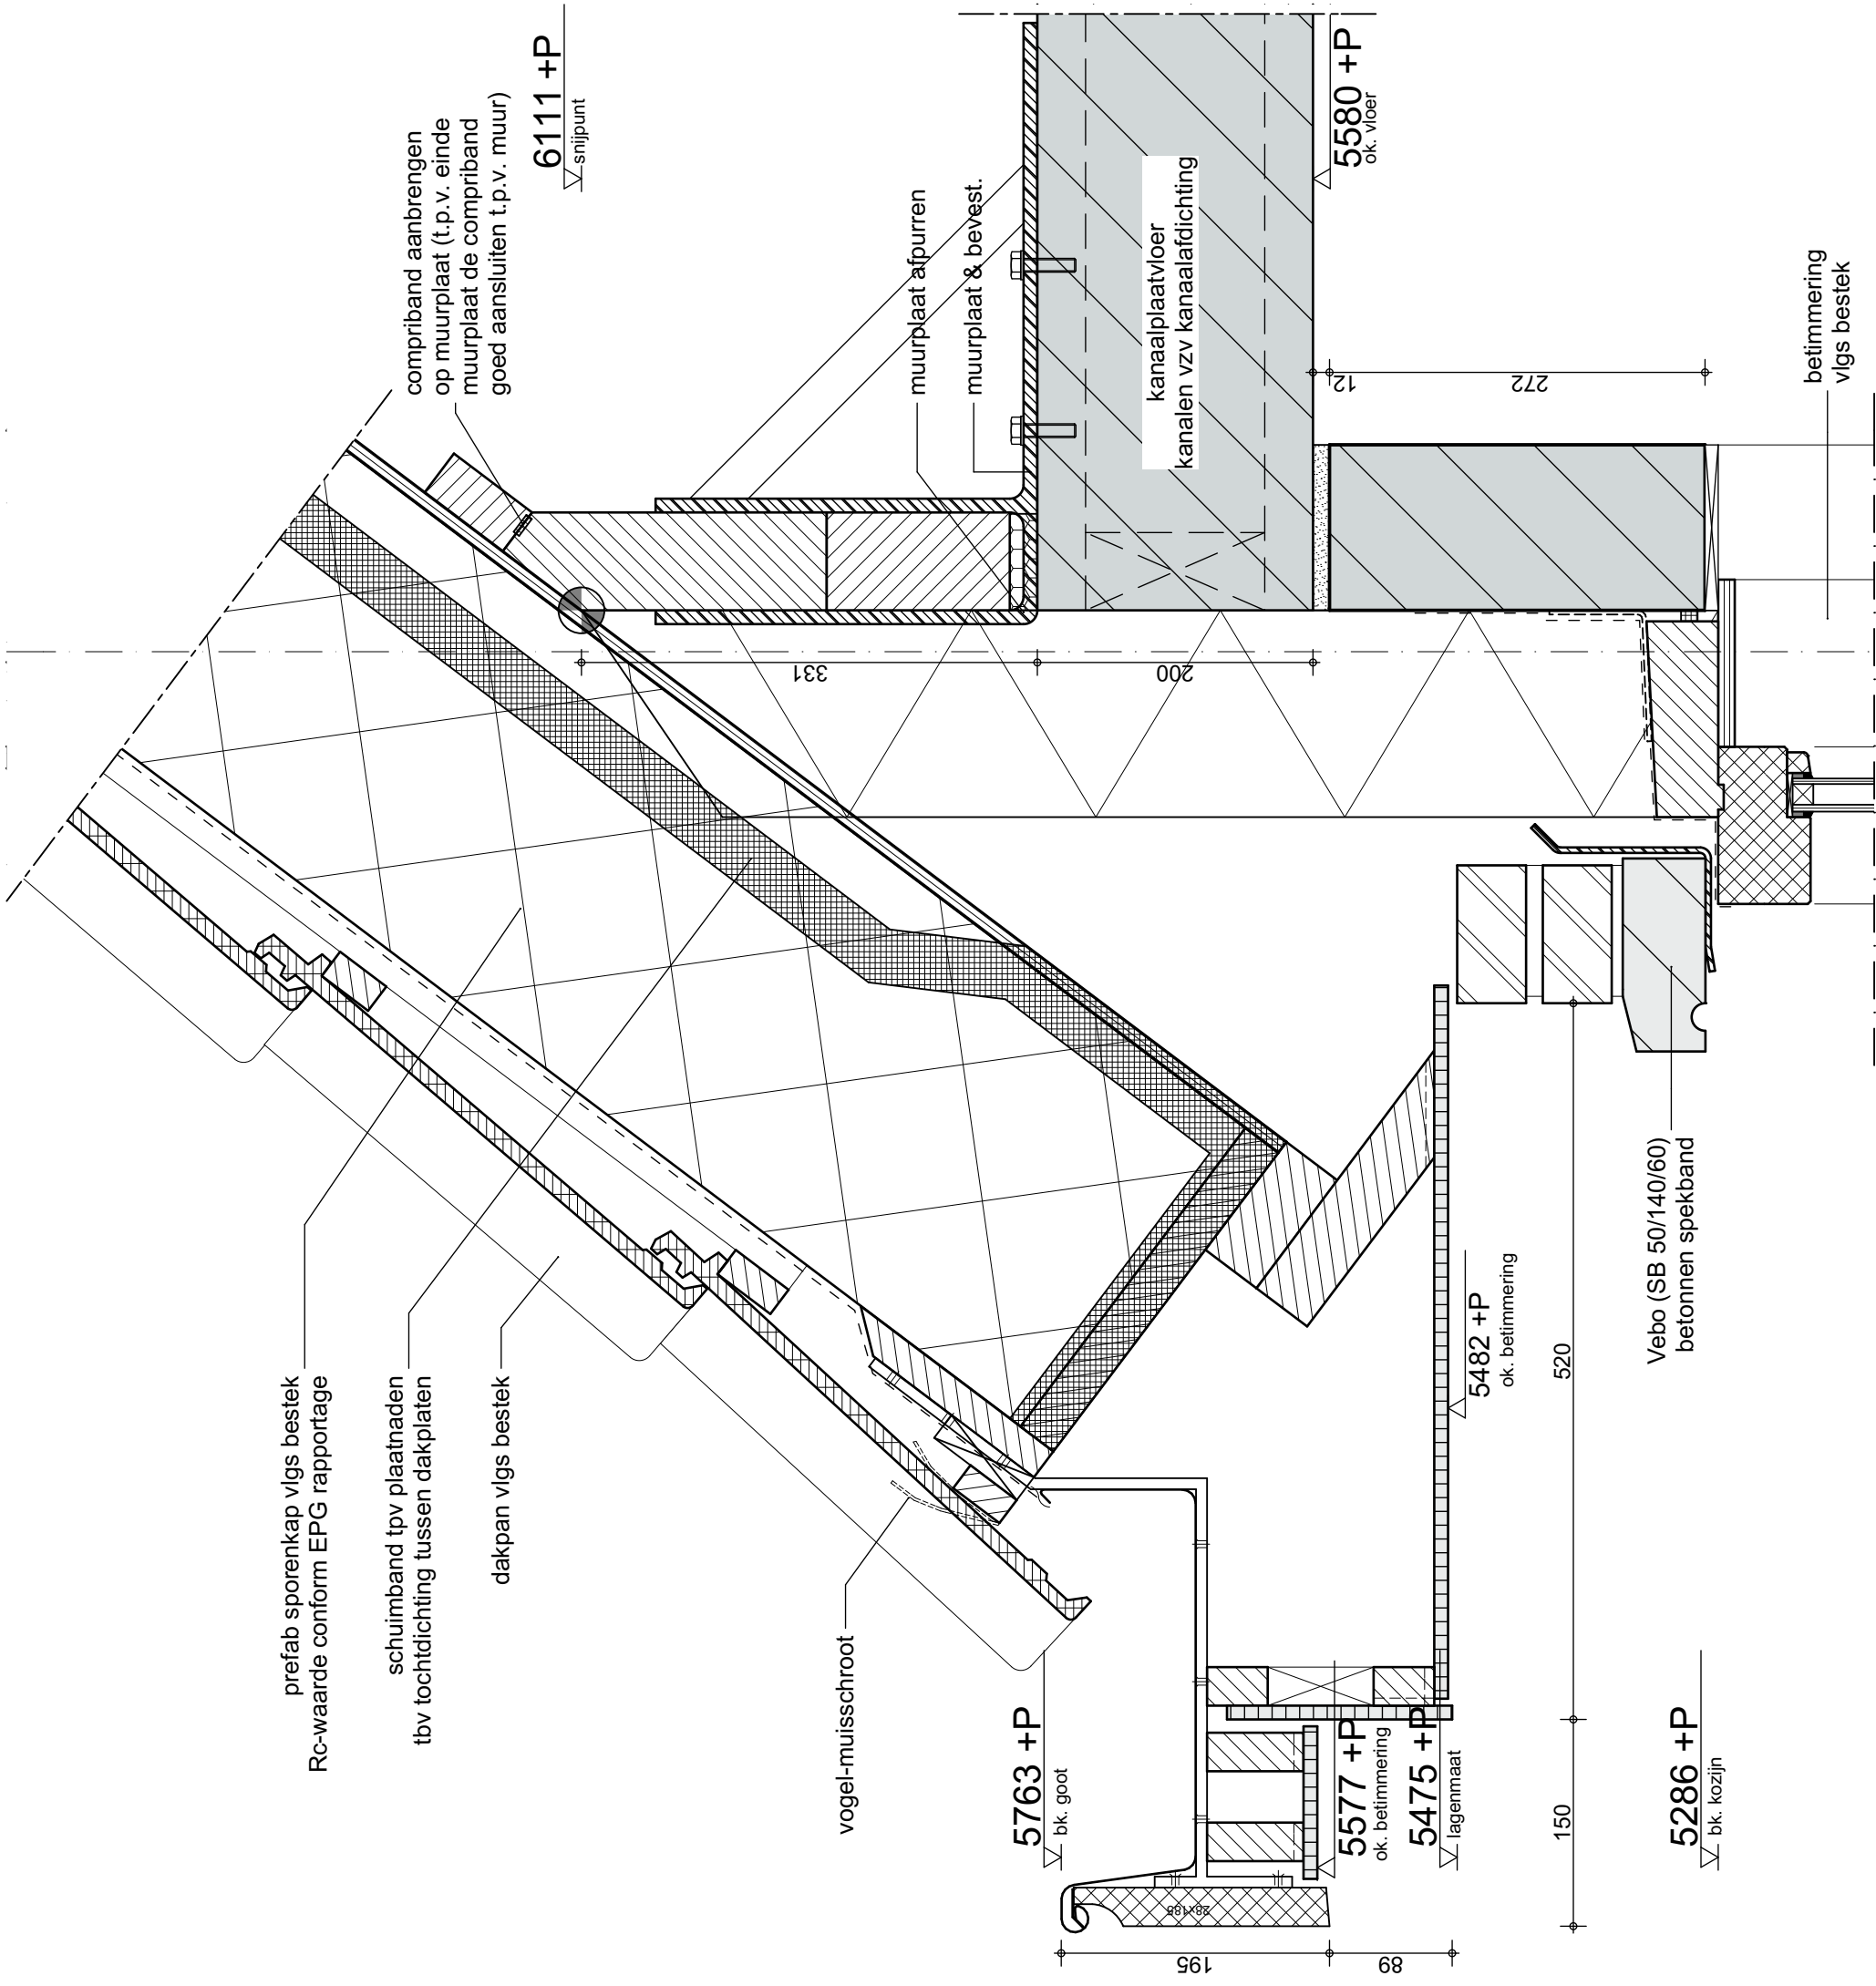

QUADRANT

18879

werknr. : 18879

bladnr. : onderdeel van TO-15

datum :

gewijzigd 1 :

gewijzigd 2 :


gewijzigd 3 :

schaal : 1:5

detailnr. 27 Detail

metoetiquette

str

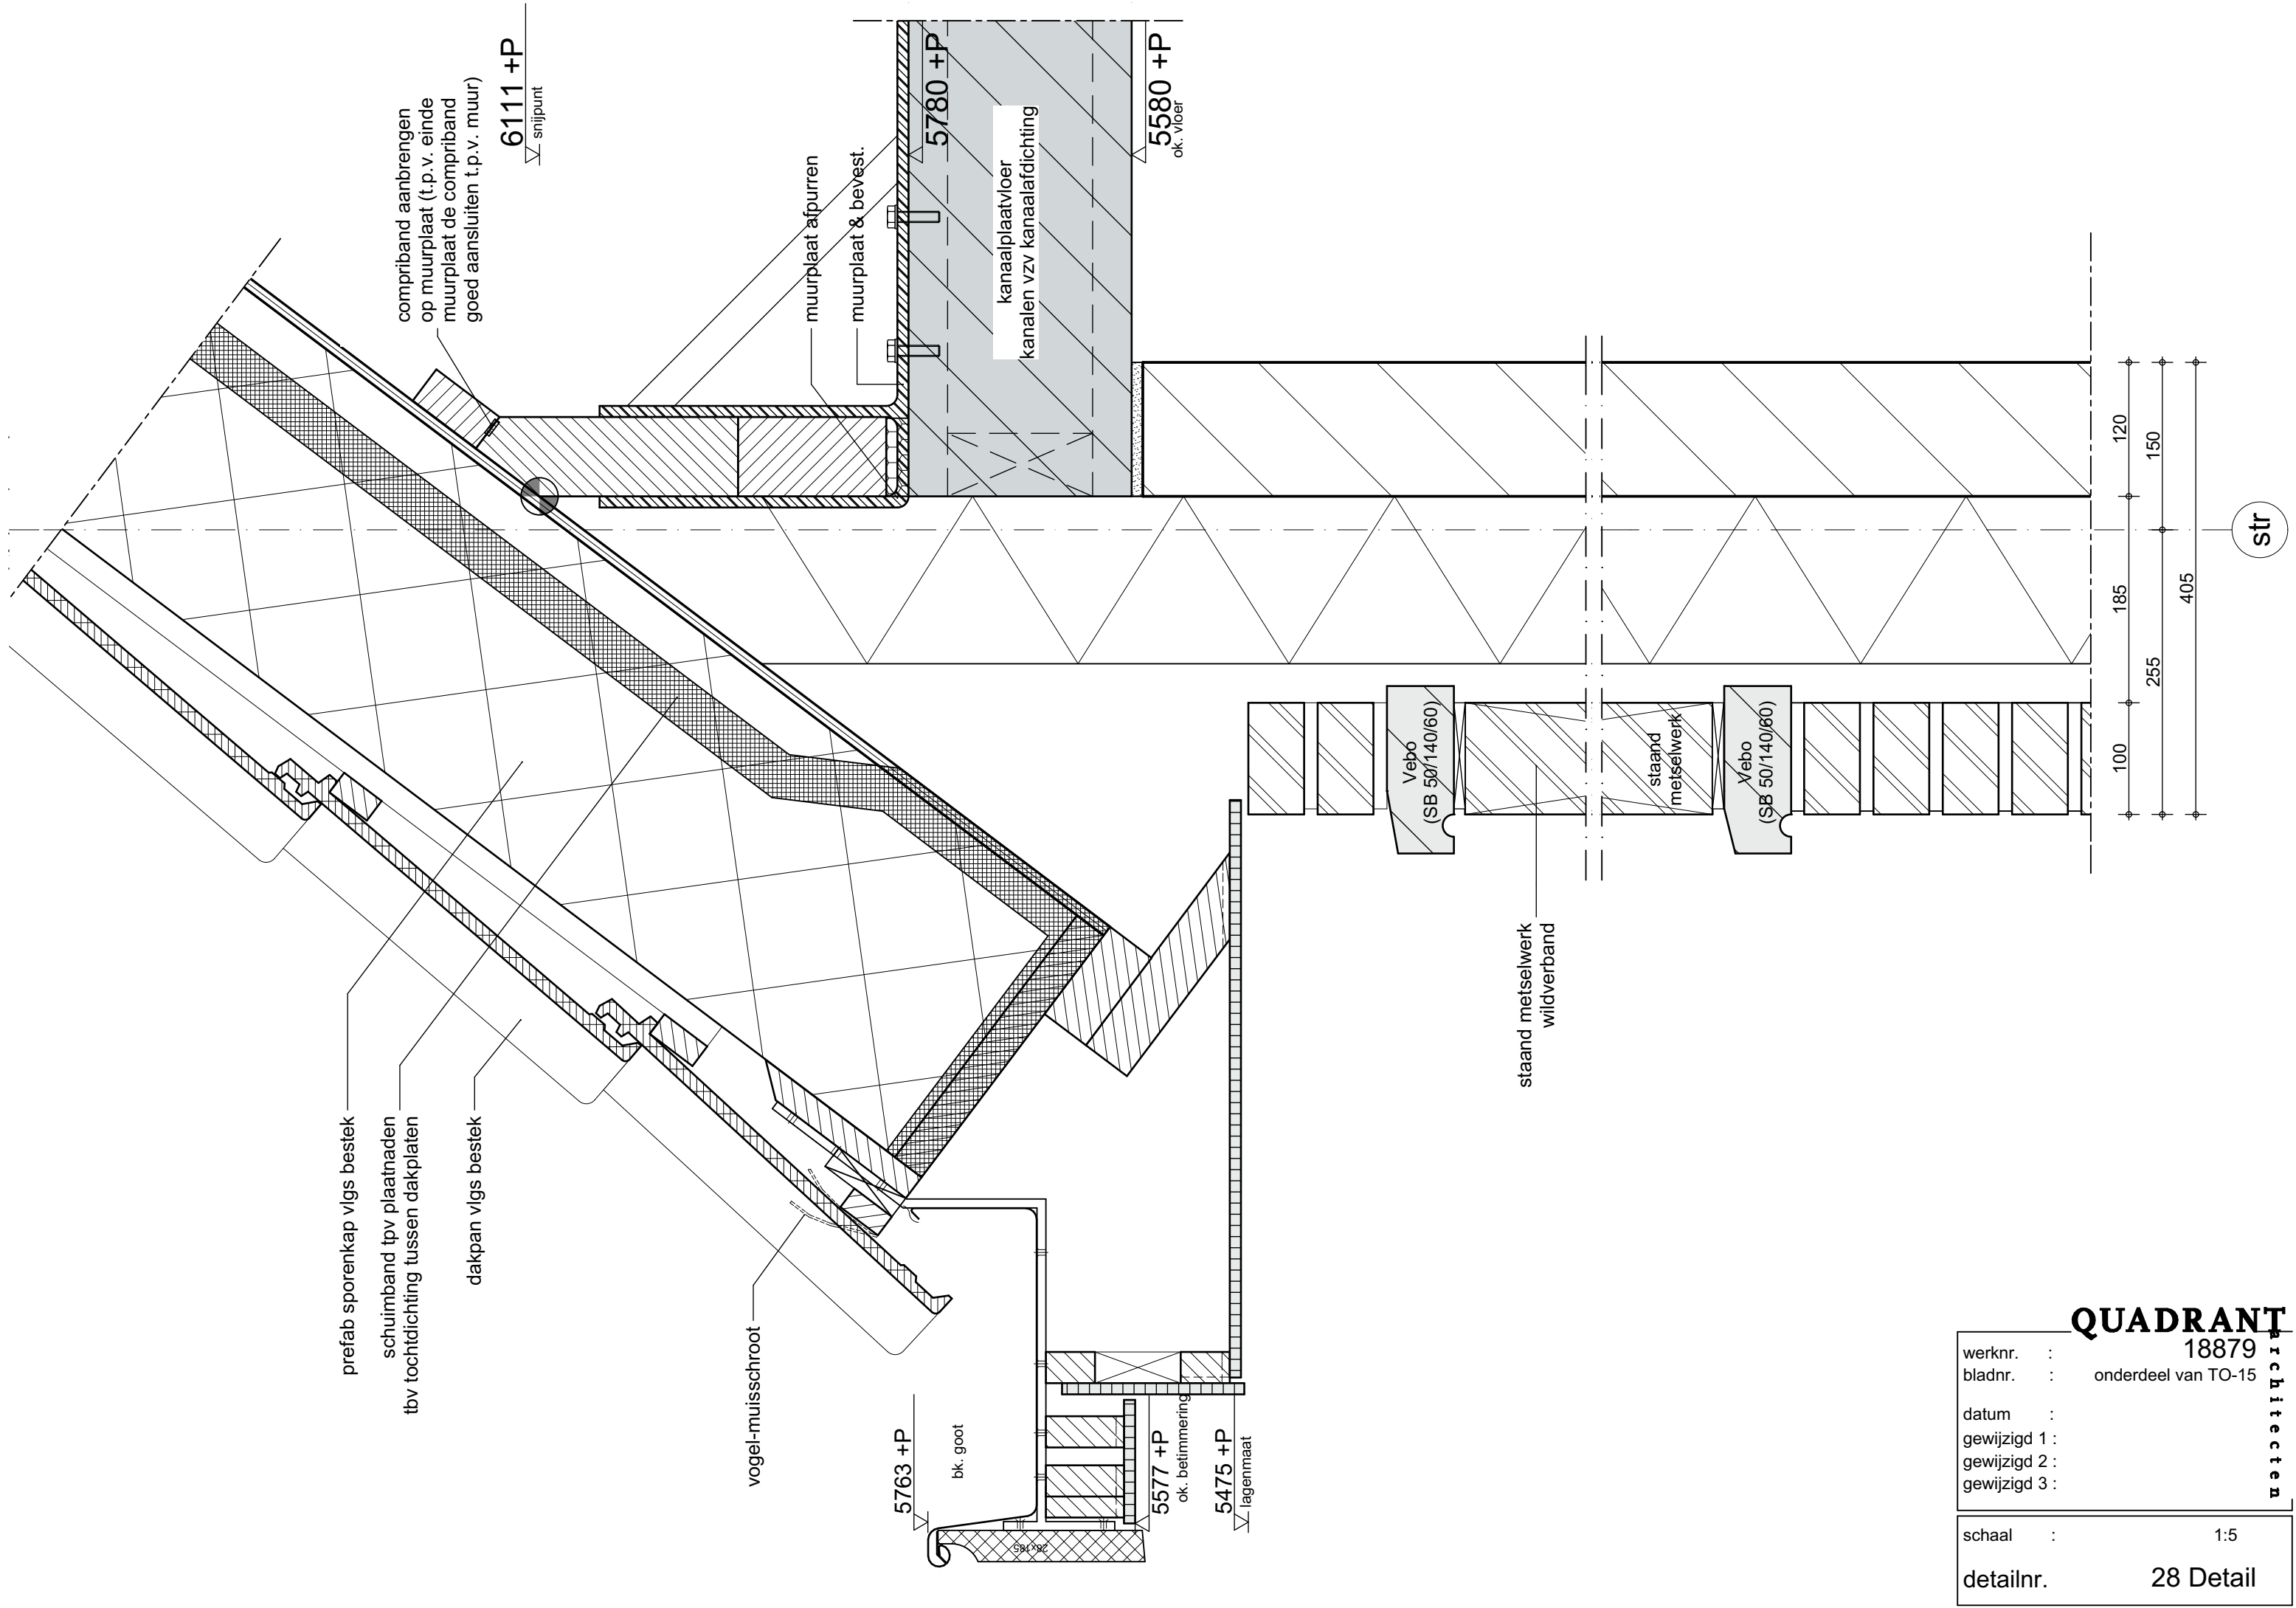

QUADRANT

18879

onderdeel van TO-15

werknr. : 18879

bladnr. : onderdeel van TO-15

datum :

gewijzigd 1 :


gewijzigd 2 :

gewijzigd 3 :

schaal : 1:5

detailnr. 28 Detail

u e t e c h n i s c h e

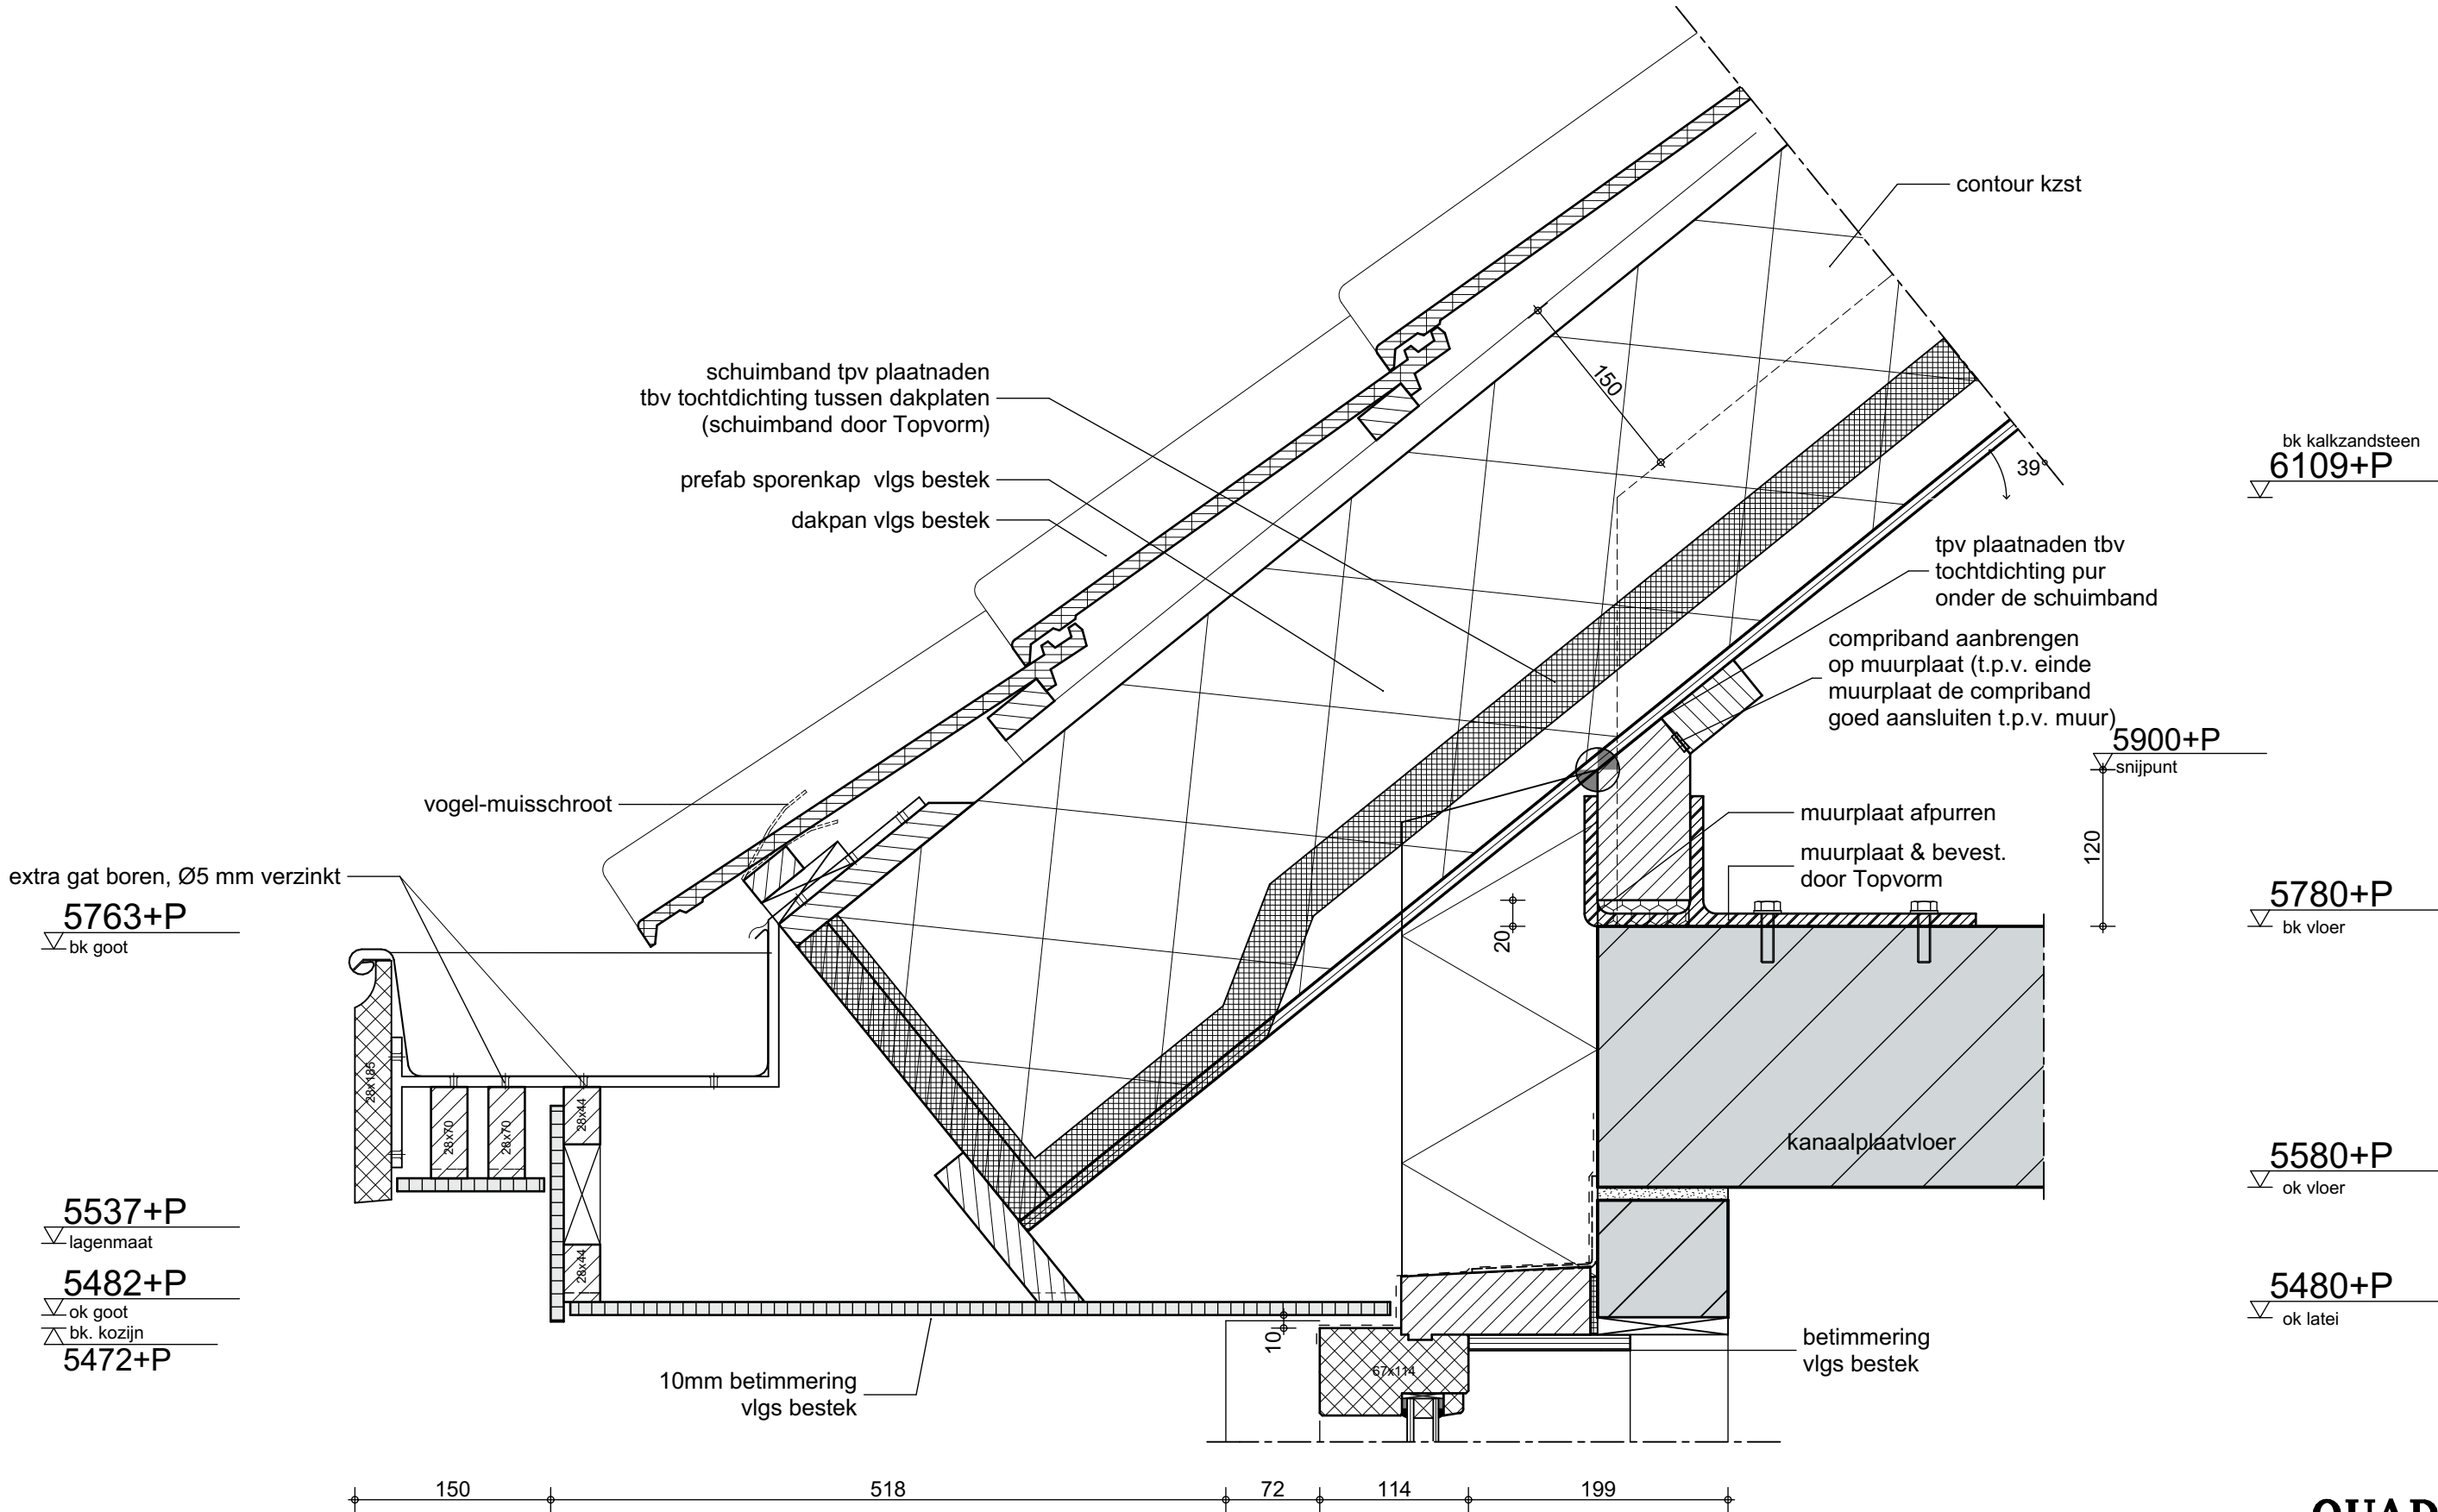


QUADRANT

werknr.	:	18879
bladnr.	:	onderdeel van TO-15
datum	:	
gewijzigd 1 :		
gewijzigd 2 :		
gewijzigd 3 :		

schaal	:	1:5
detailnr.	:	29 Detail

architecten

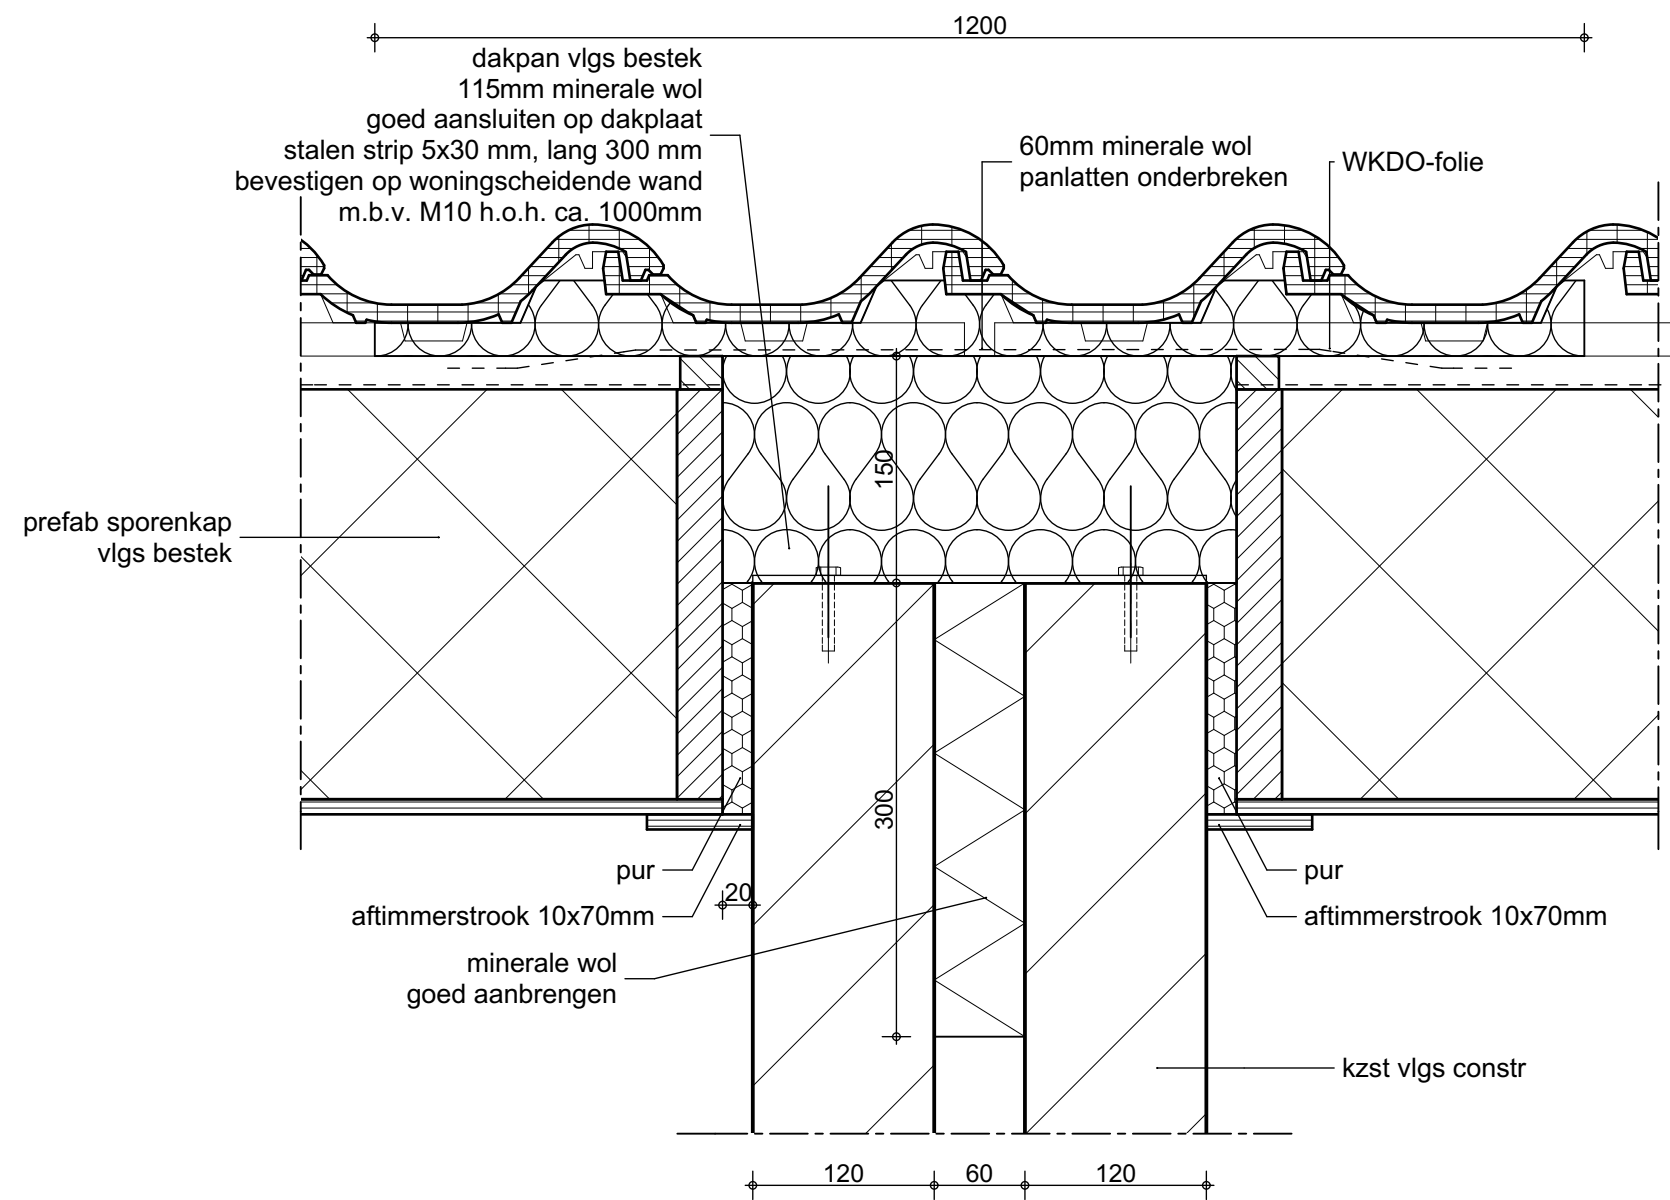


402.1

QUADRANT	
werknr. :	18879
bladnr. :	onderdeel van TO-15
datum :	25-06-2018
gewijzigd 1 :	
gewijzigd 2 :	
gewijzigd 3 :	
schaal :	1:5
detailnr.	Detail 30

architecten

204.1

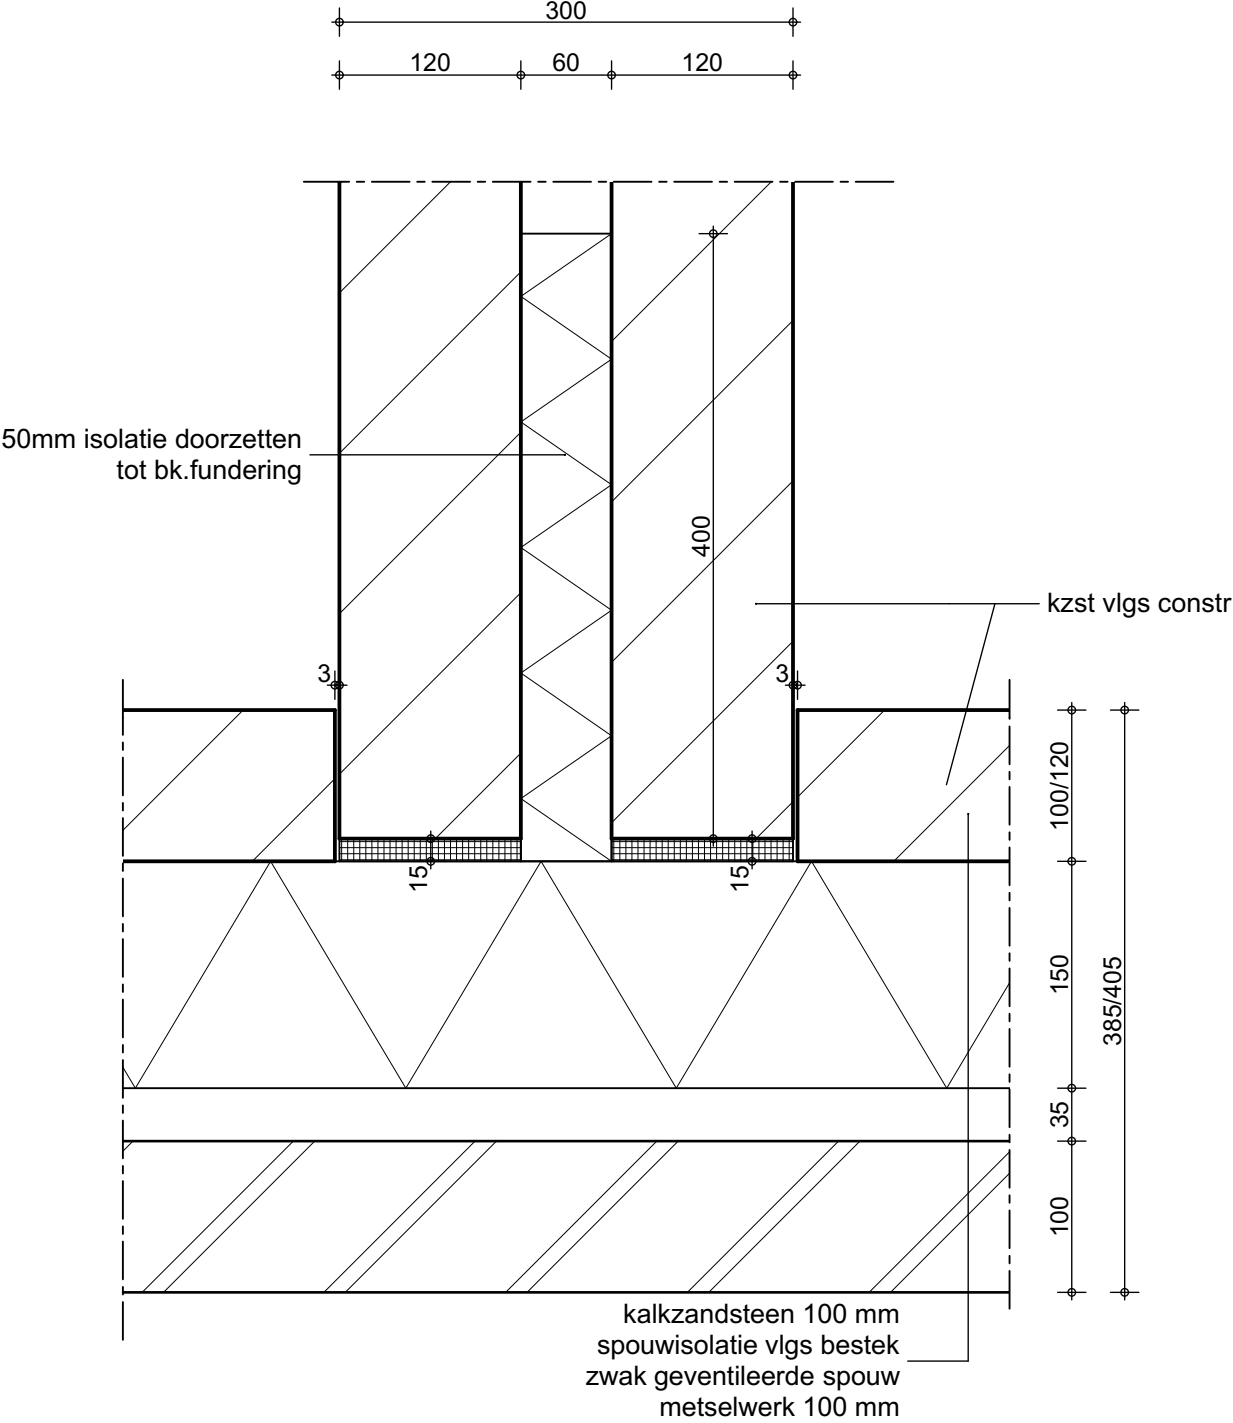


QUADRANT

werknr.	:	18879
bladnr.	:	onderdeel van TO-15
datum	:	25-06-2018
gewijzigd 1 :		
gewijzigd 2 :		
gewijzigd 3 :		

schaal	:	1:5
detailnr.		Detail 31

netwerkdienst

104.1

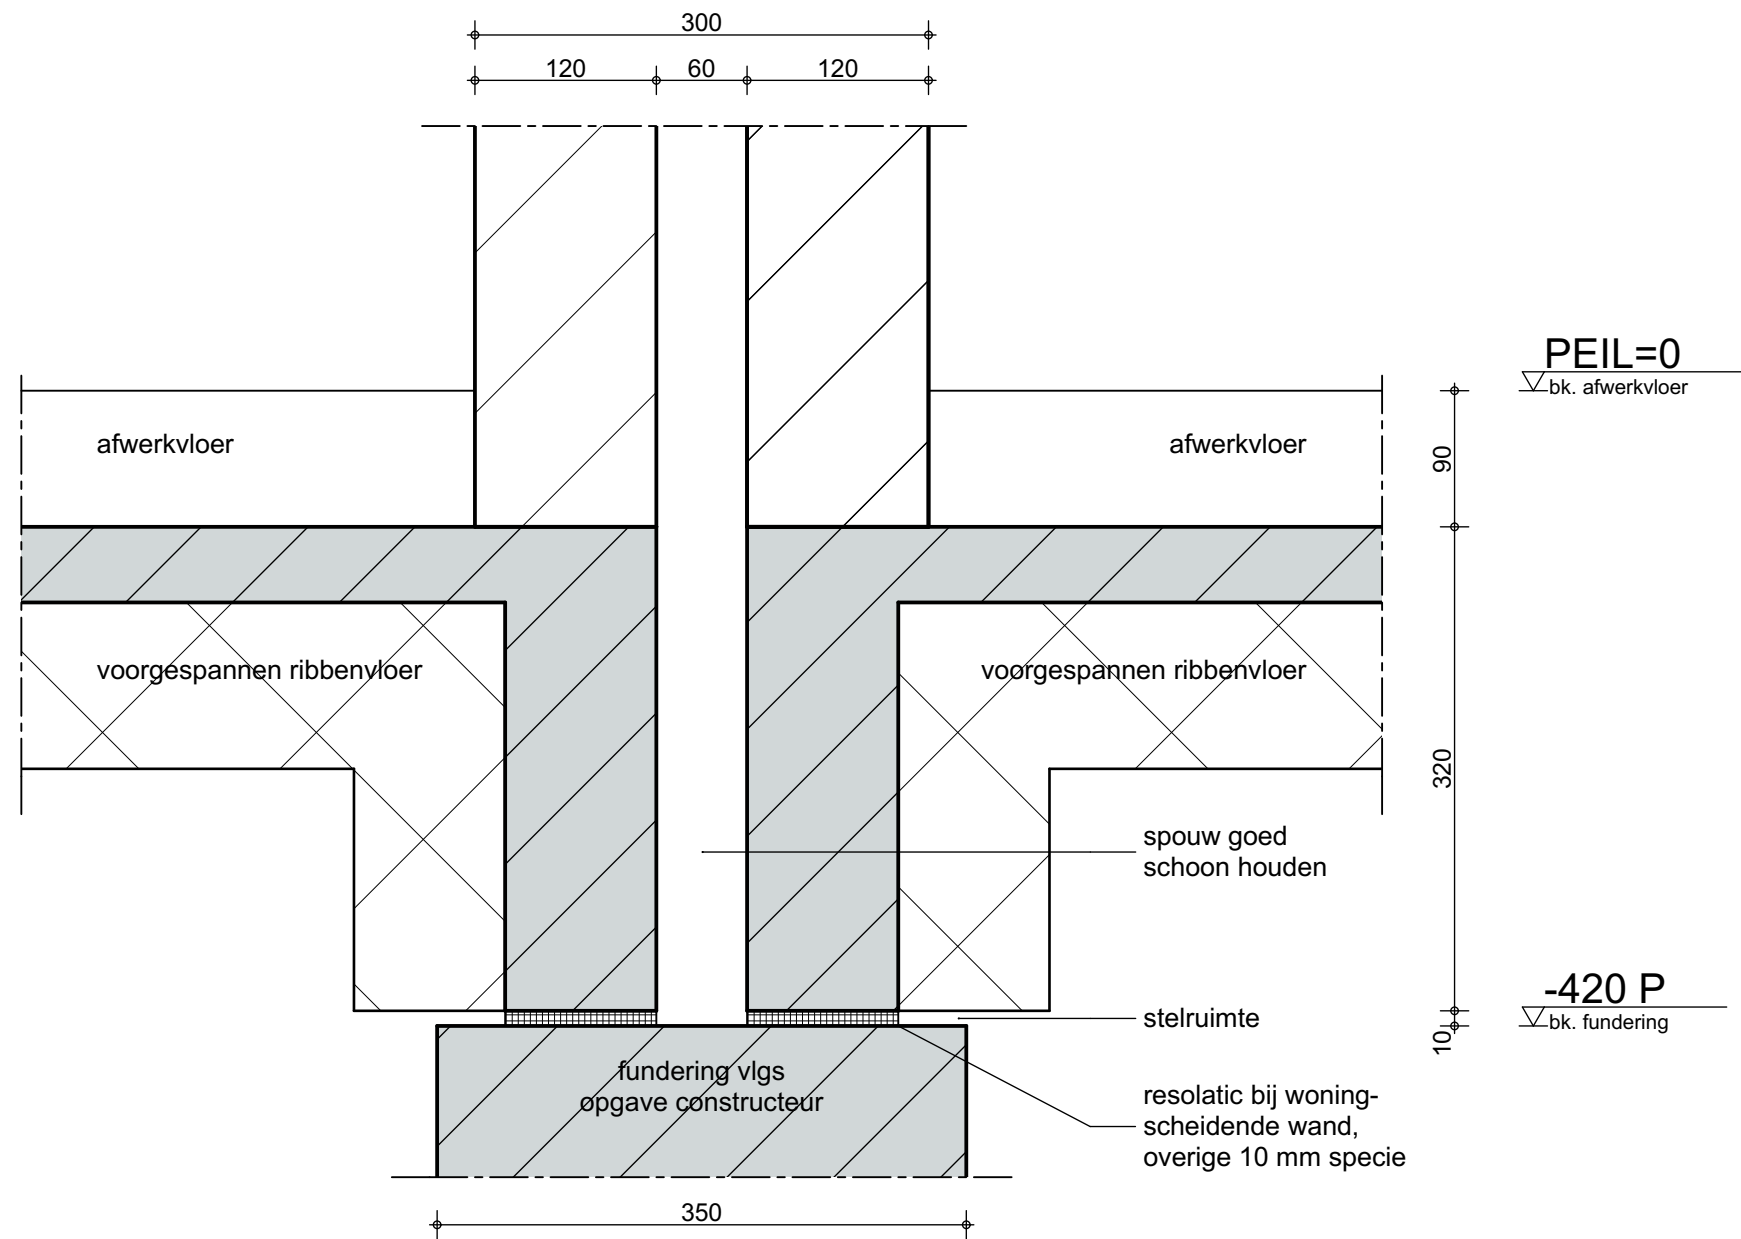


QUADRANT


werknr. : 18879
bladnr. : onderdeel van TO-15
datum : 25-06-2018
gewijzigd 1 :
gewijzigd 2 :
gewijzigd 3 :

schaal : 1:5
detailnr. : Detail 32

architecten

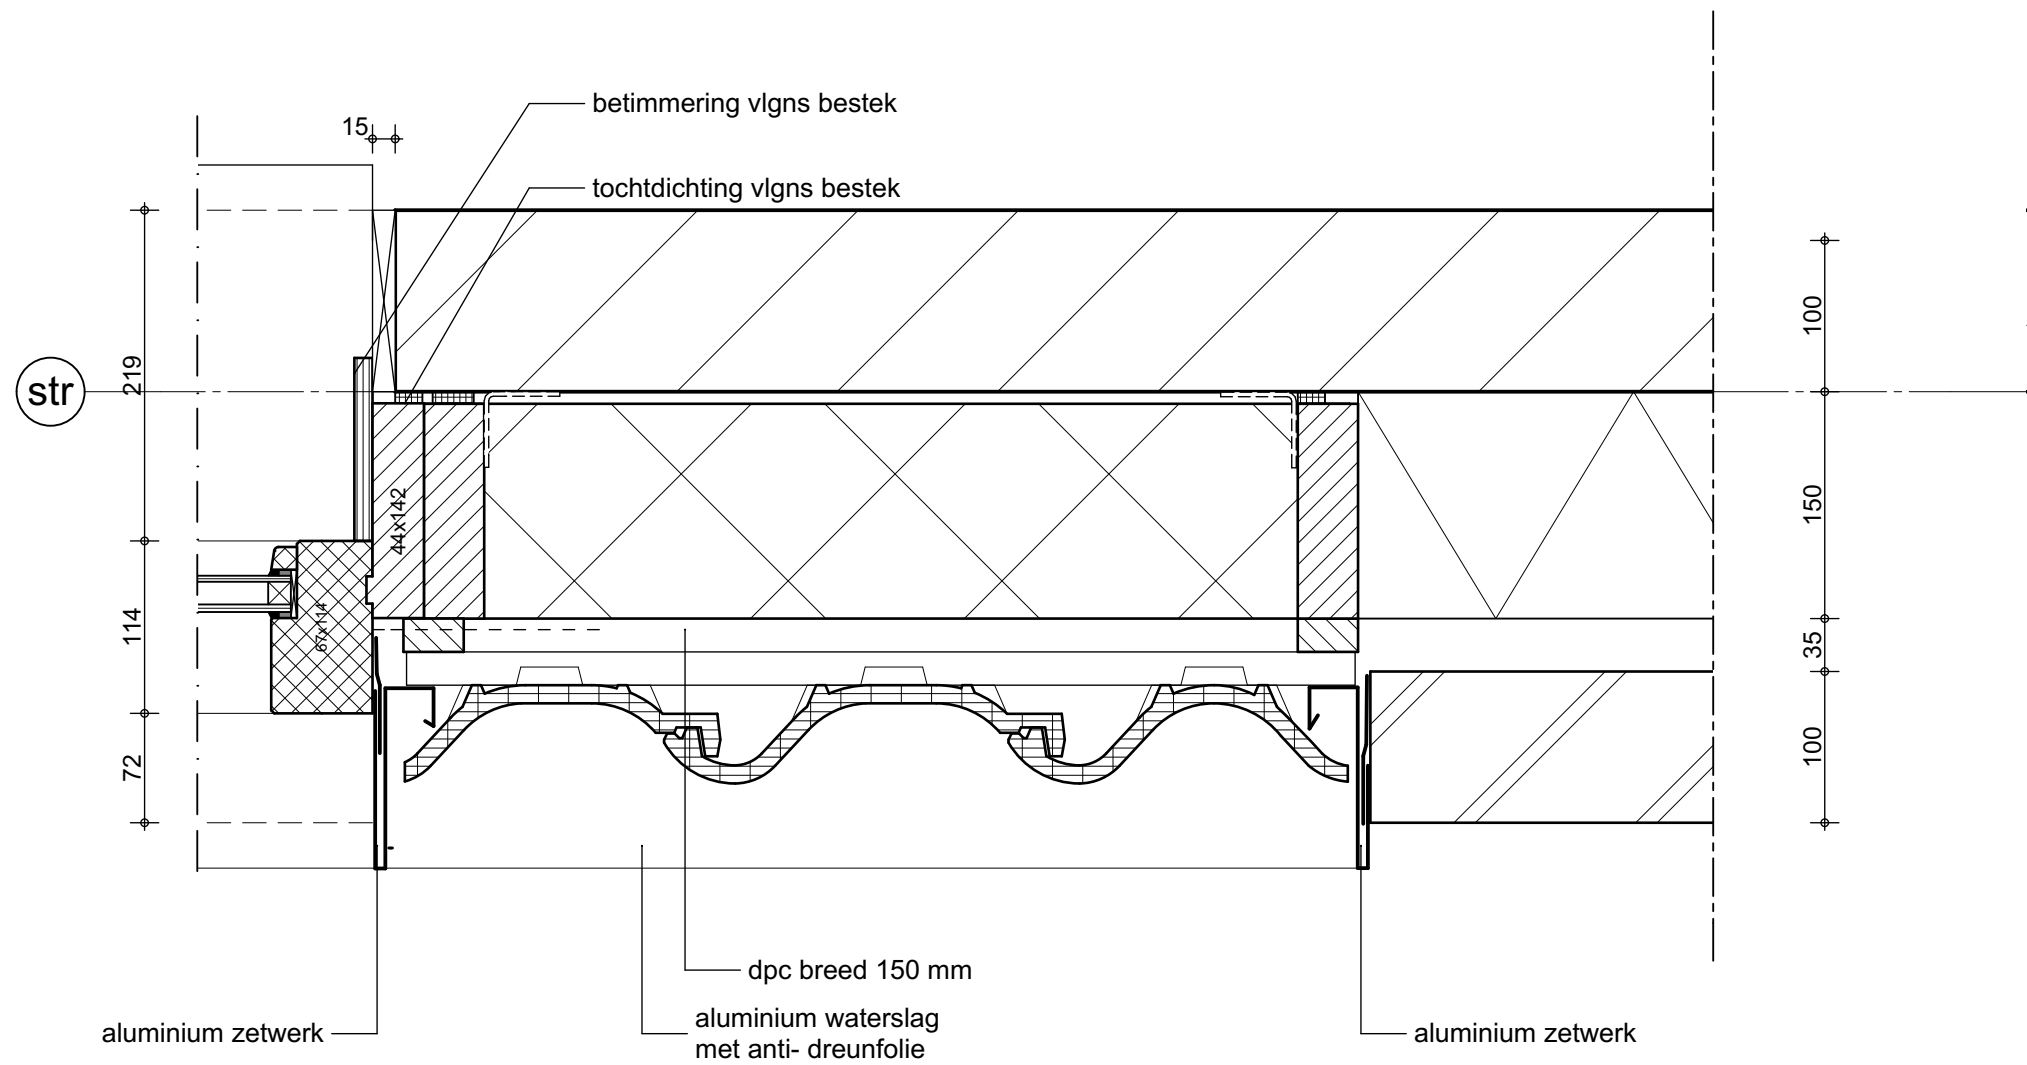

QUADRANT	
werknr.	18879
bladnr.	onderdeel van TO-15
datum	
gewijzigd 1	
gewijzigd 2	
gewijzigd 3	
schaal	1:5
detailnr.	33 Detail

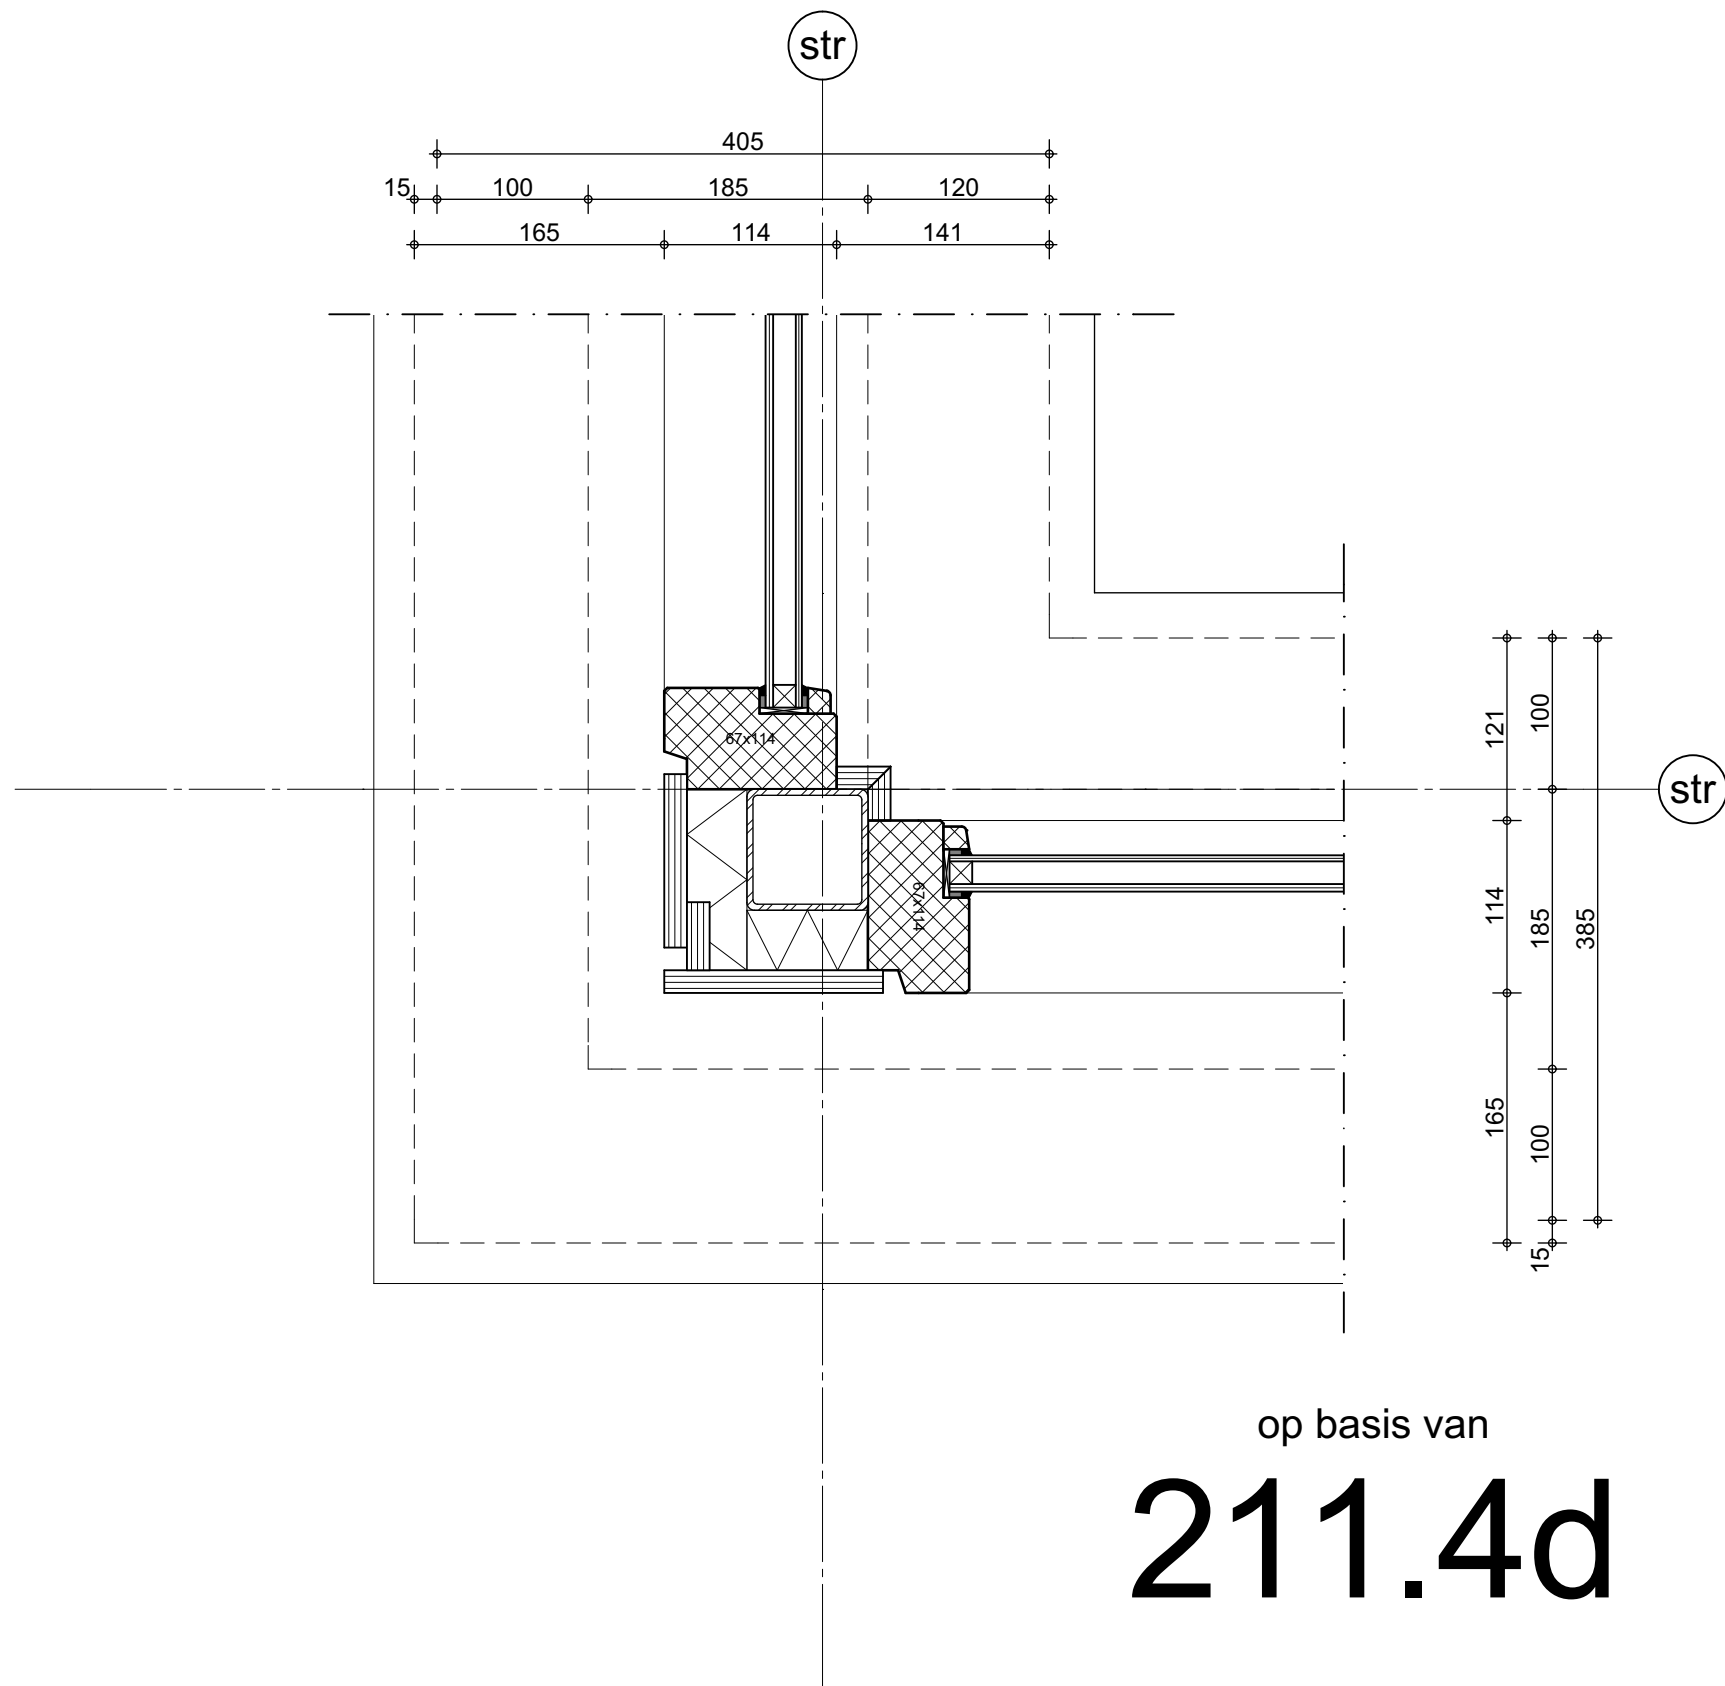


op basis van
211.4d

QUADRANT

werknr.	:	18879
bladnr.	:	onderdeel van TO-15
datum	:	
gewijzigd 1	:	
gewijzigd 2	:	
gewijzigd 3	:	

schaal	:	1:5
detailnr.	:	34 Detail

u e t e t i q u e

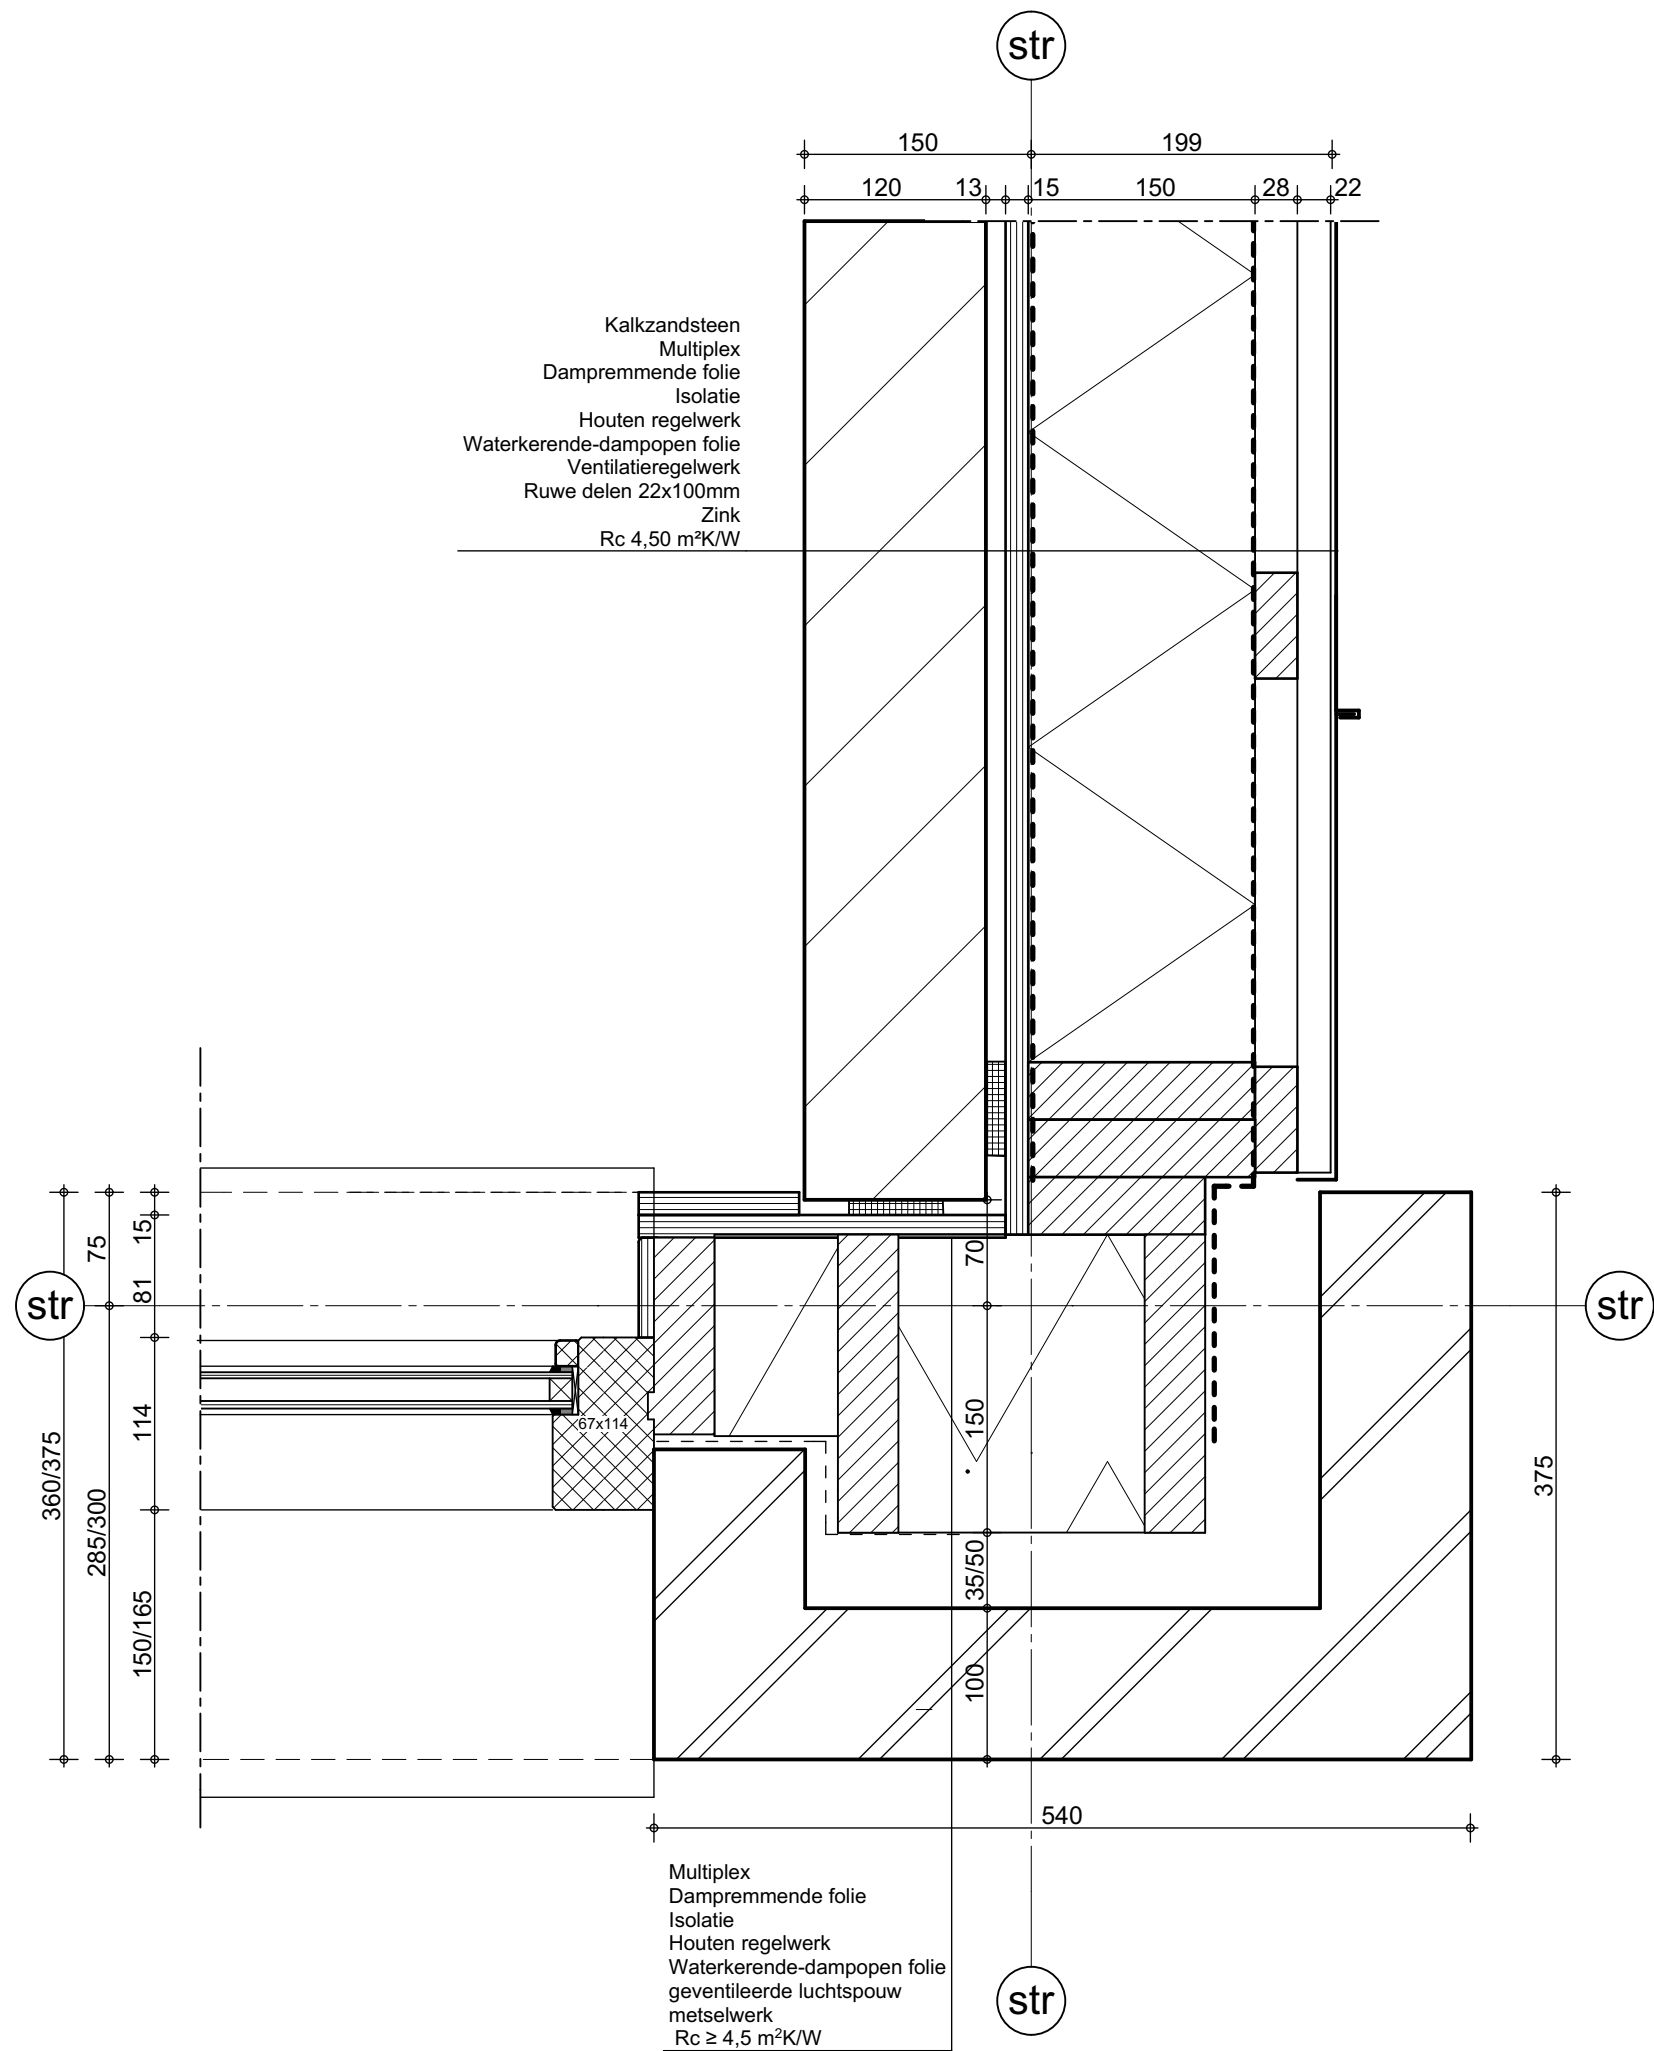

QUADRANT

architecten

werknr. : 18879

bladnr. : onderdeel van TO-15

datum :



gewijzigd 1 :

gewijzigd 2 :

gewijzigd 3 :

schaal : 1:5

detailnr. 36 Detail

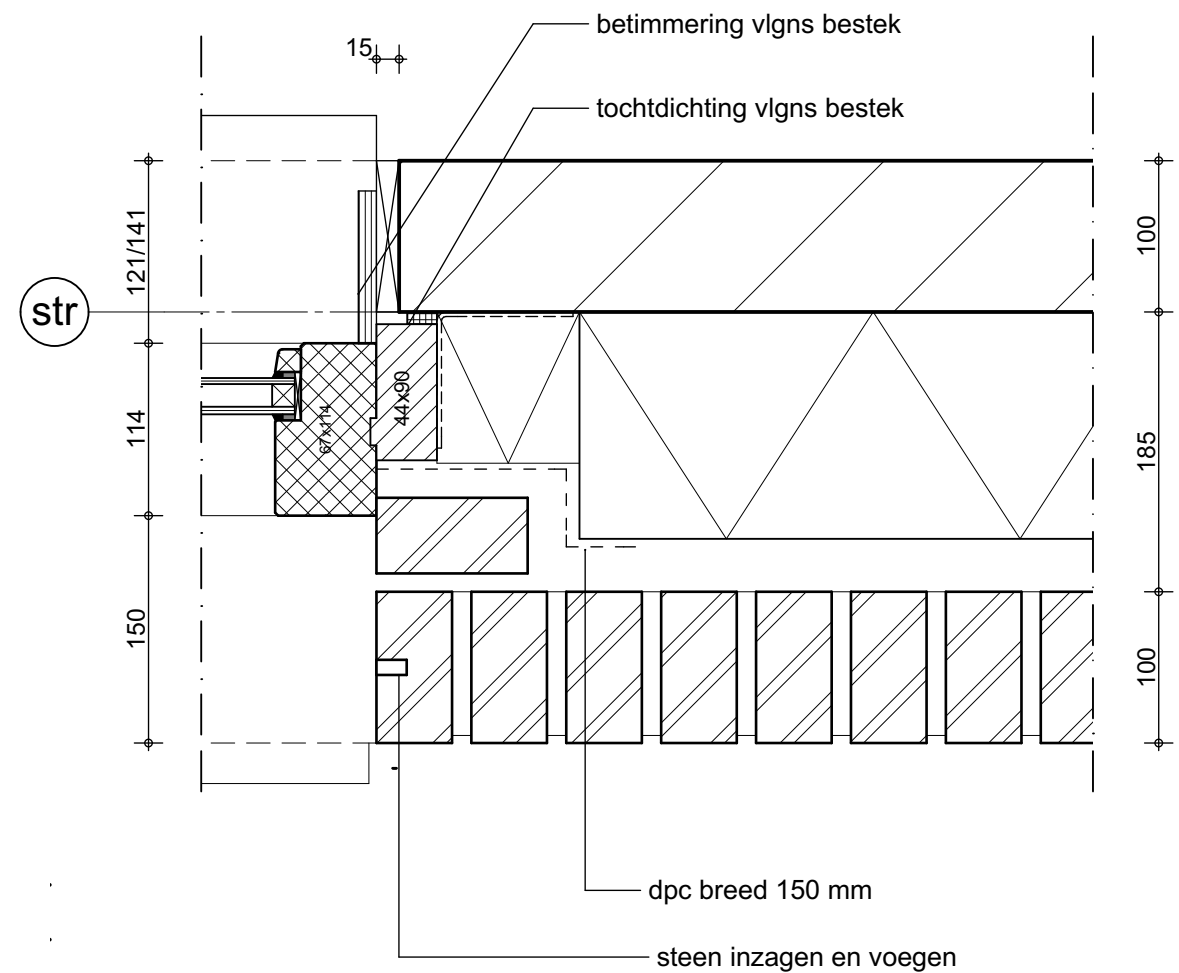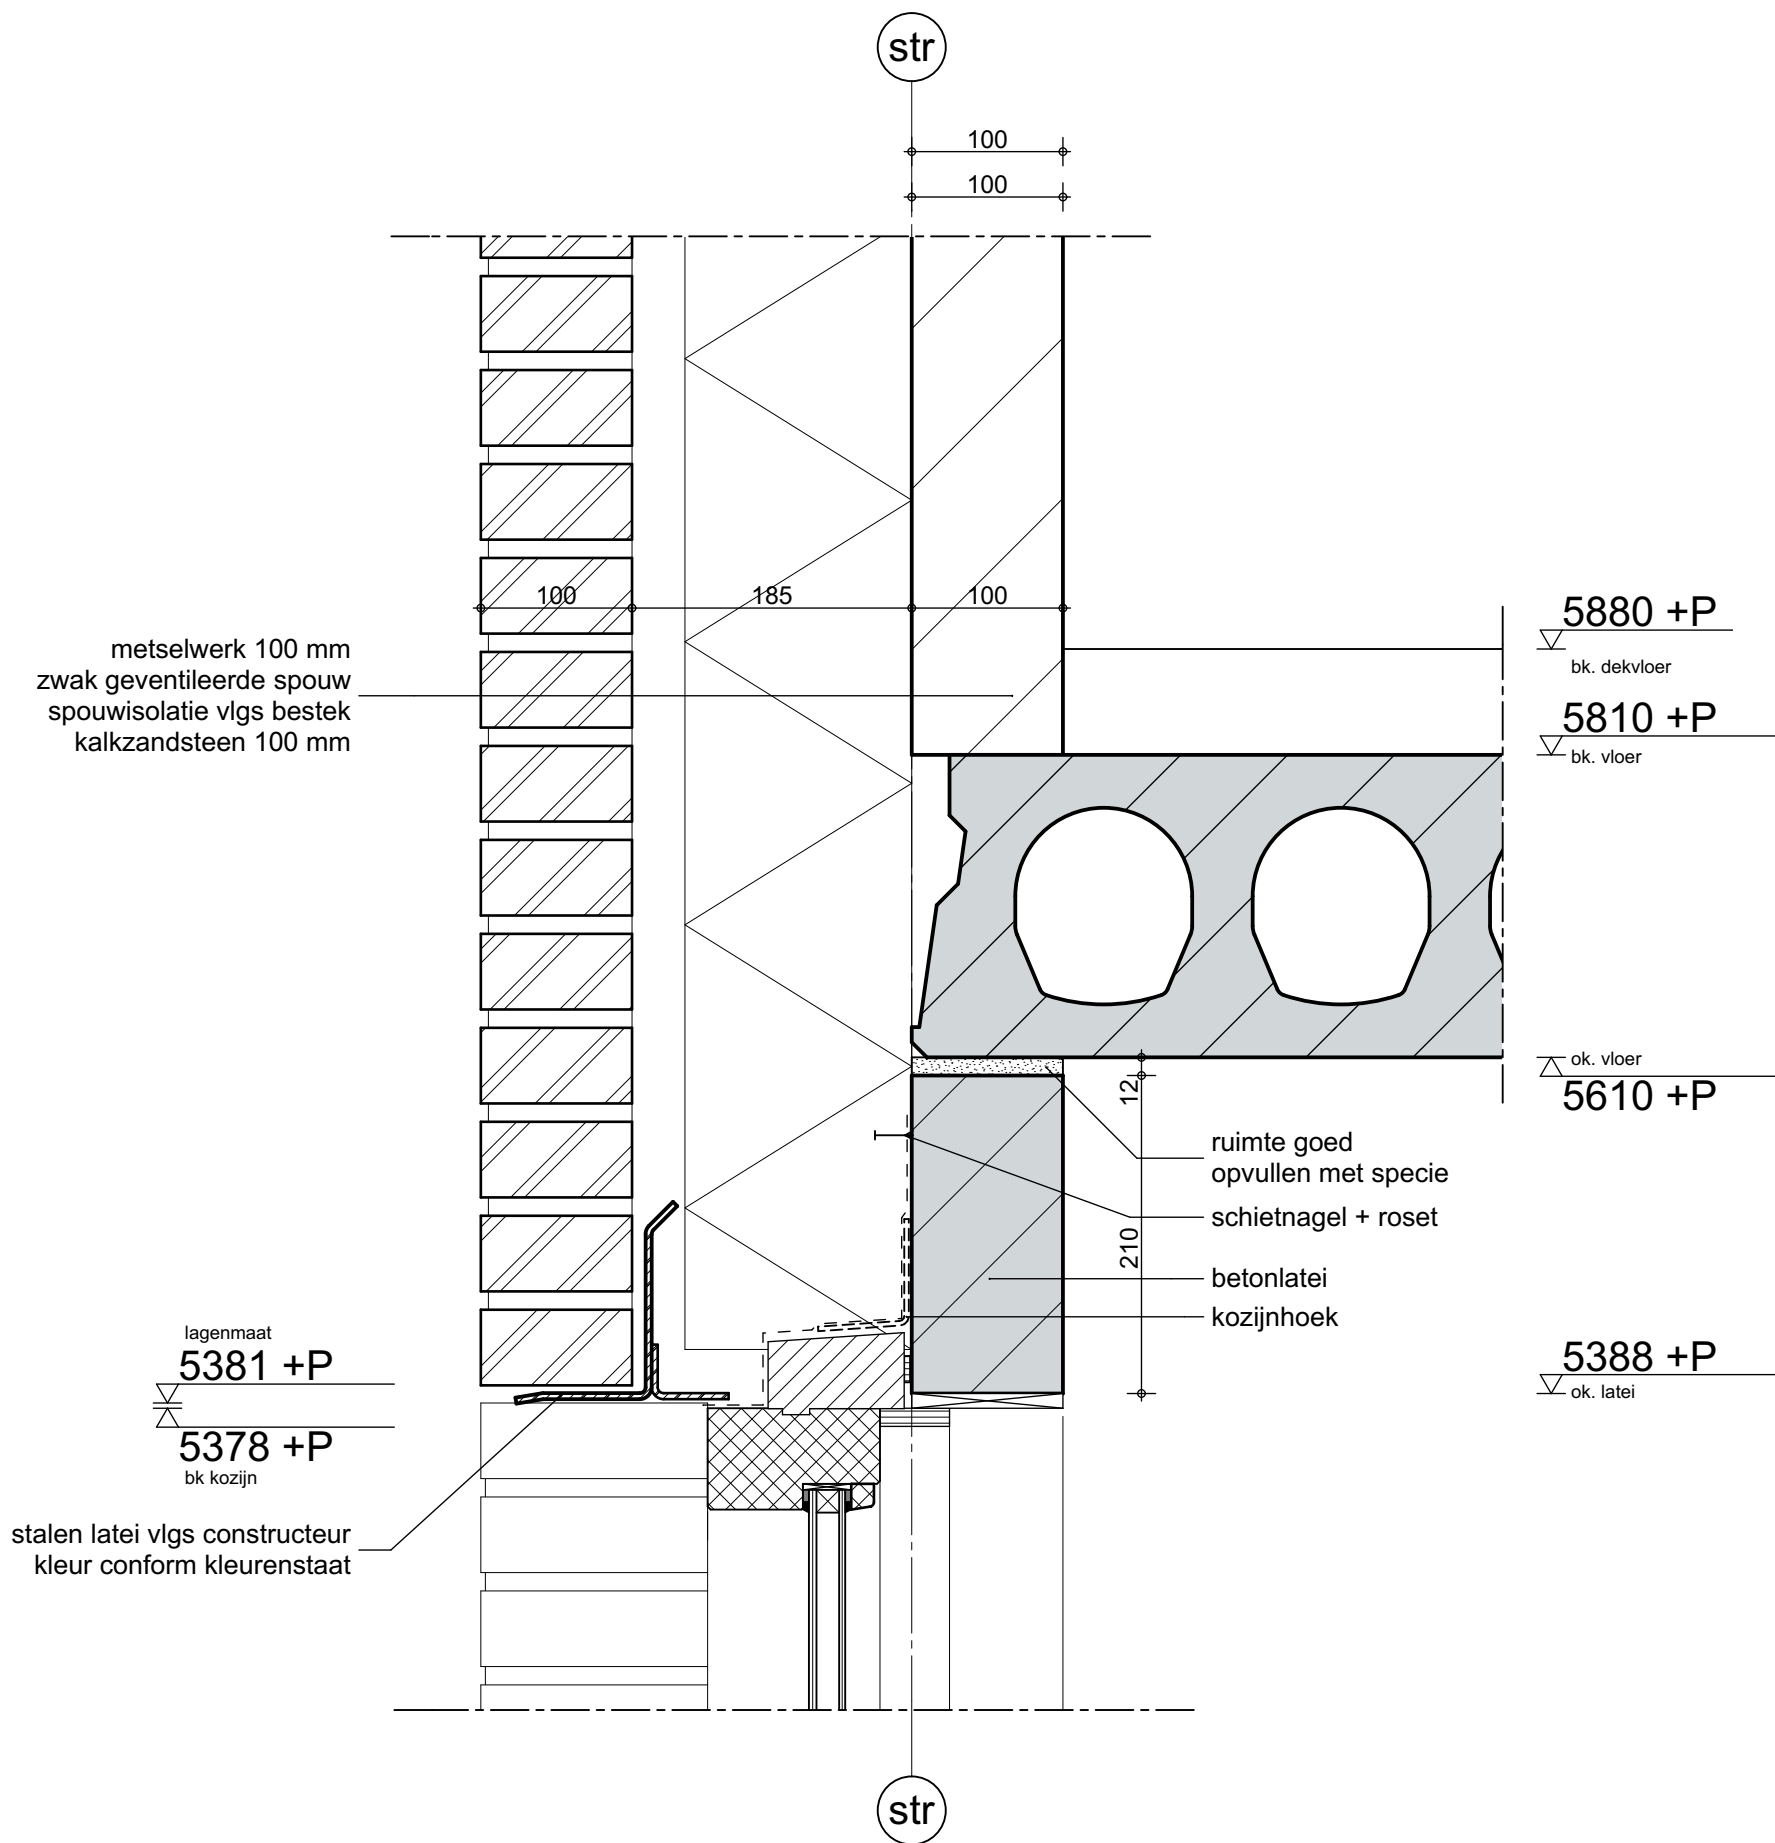

QUADRANT	
werknr. :	18879
bladnr. :	onderdeel van TO-15
datum :	
gewijzigd 1 :	
gewijzigd 2 :	
gewijzigd 3 :	
schaal :	1:5
detailnr.	37a Detail