


Afdeling 2.5 Trap

De trappen in de woningen zullen worden uitgevoerd volgens de geldende voorschriften als vermeld in het bouwbesluit afdeling 2.5 trap. Zie voor de uitvoering van de trappen bijgevoegde tekening TH-01.

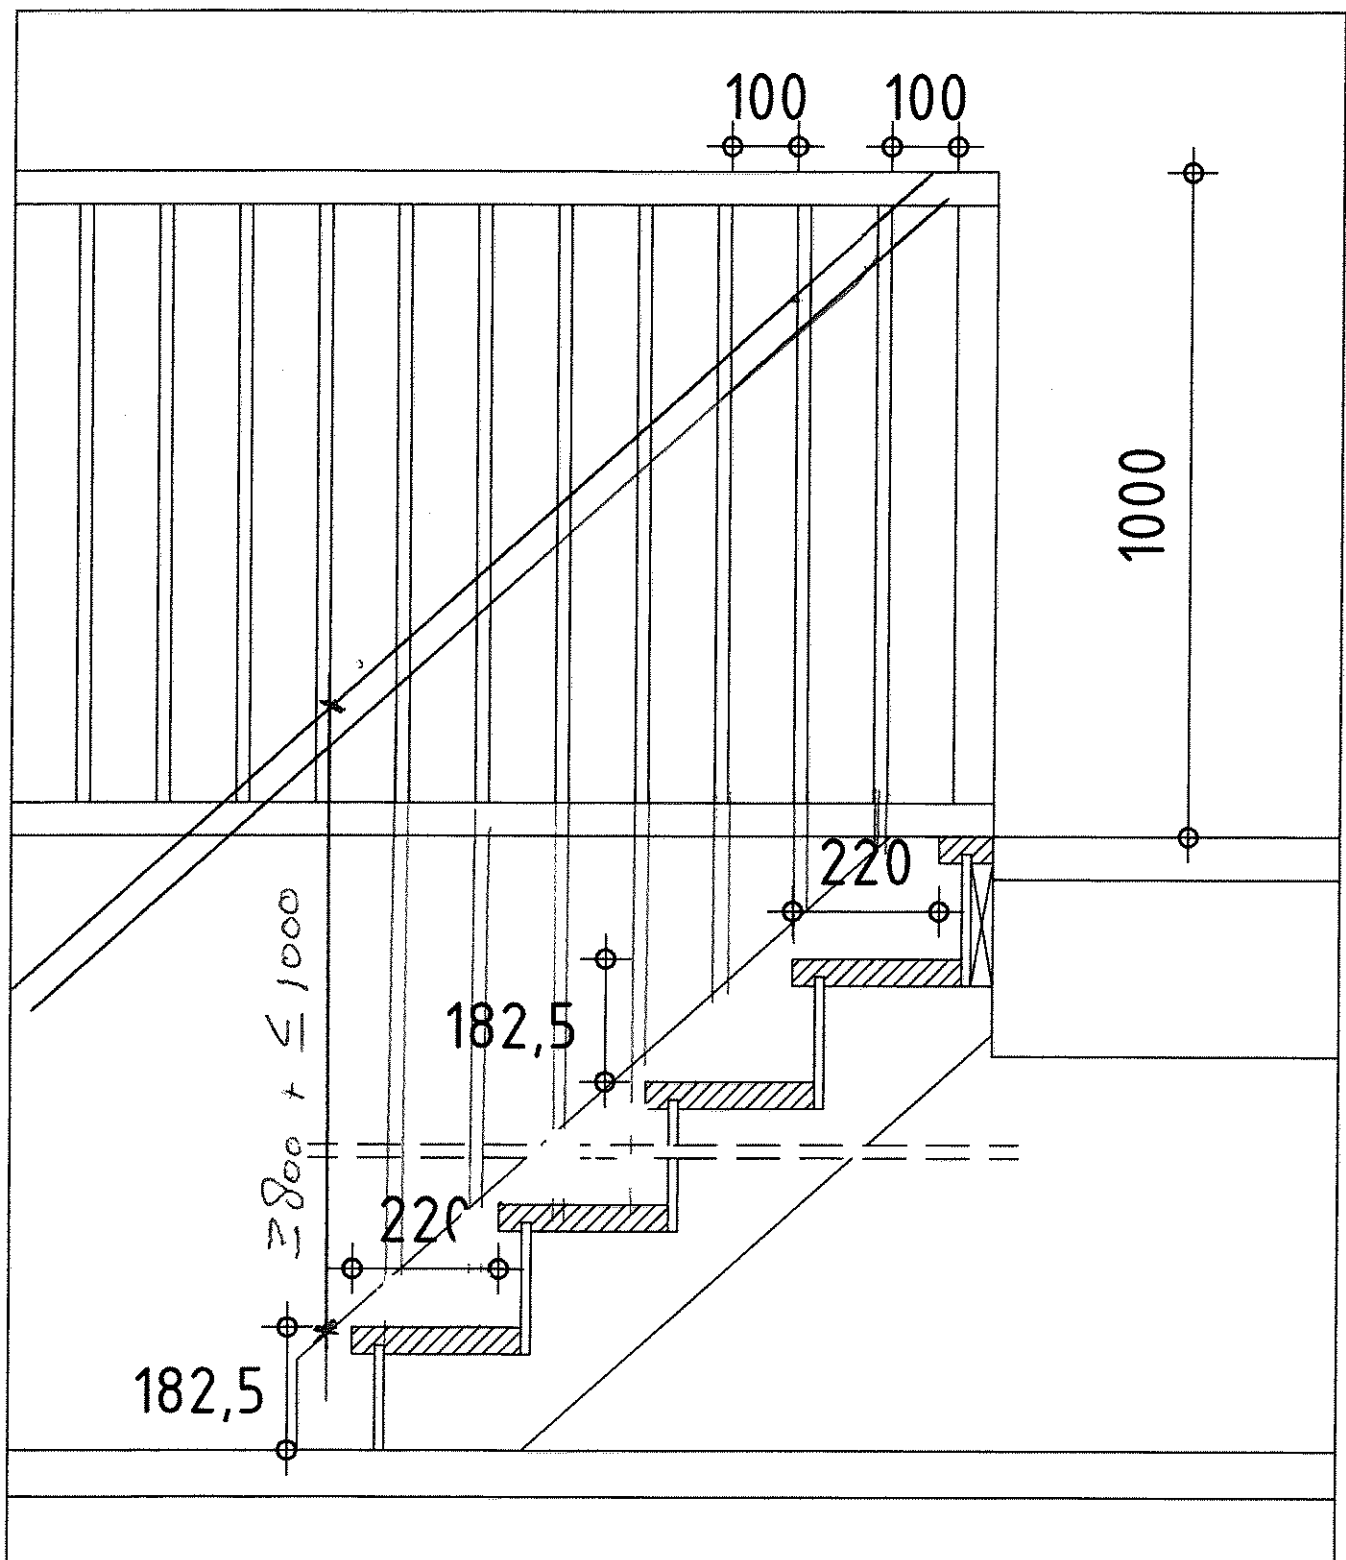

DETAILERING VLOERAFSCHEIDINGEN HEKWERKEN
trappen/ afscheidingen in woningen BLAD TH-01