



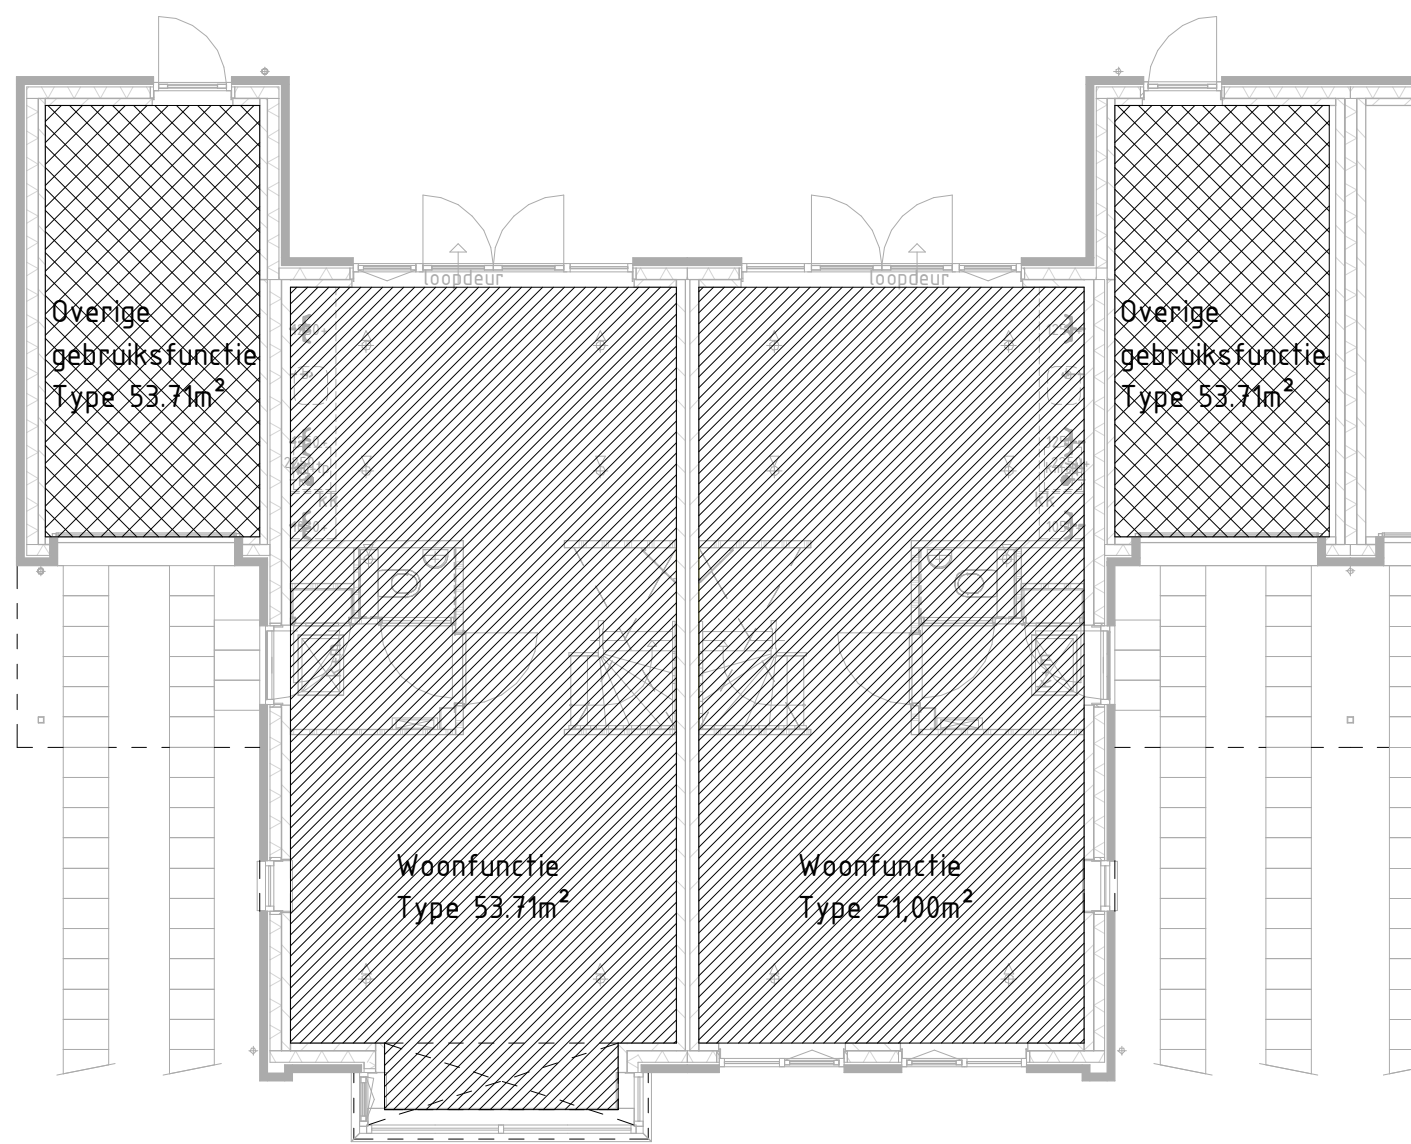


Type D1

Type D1

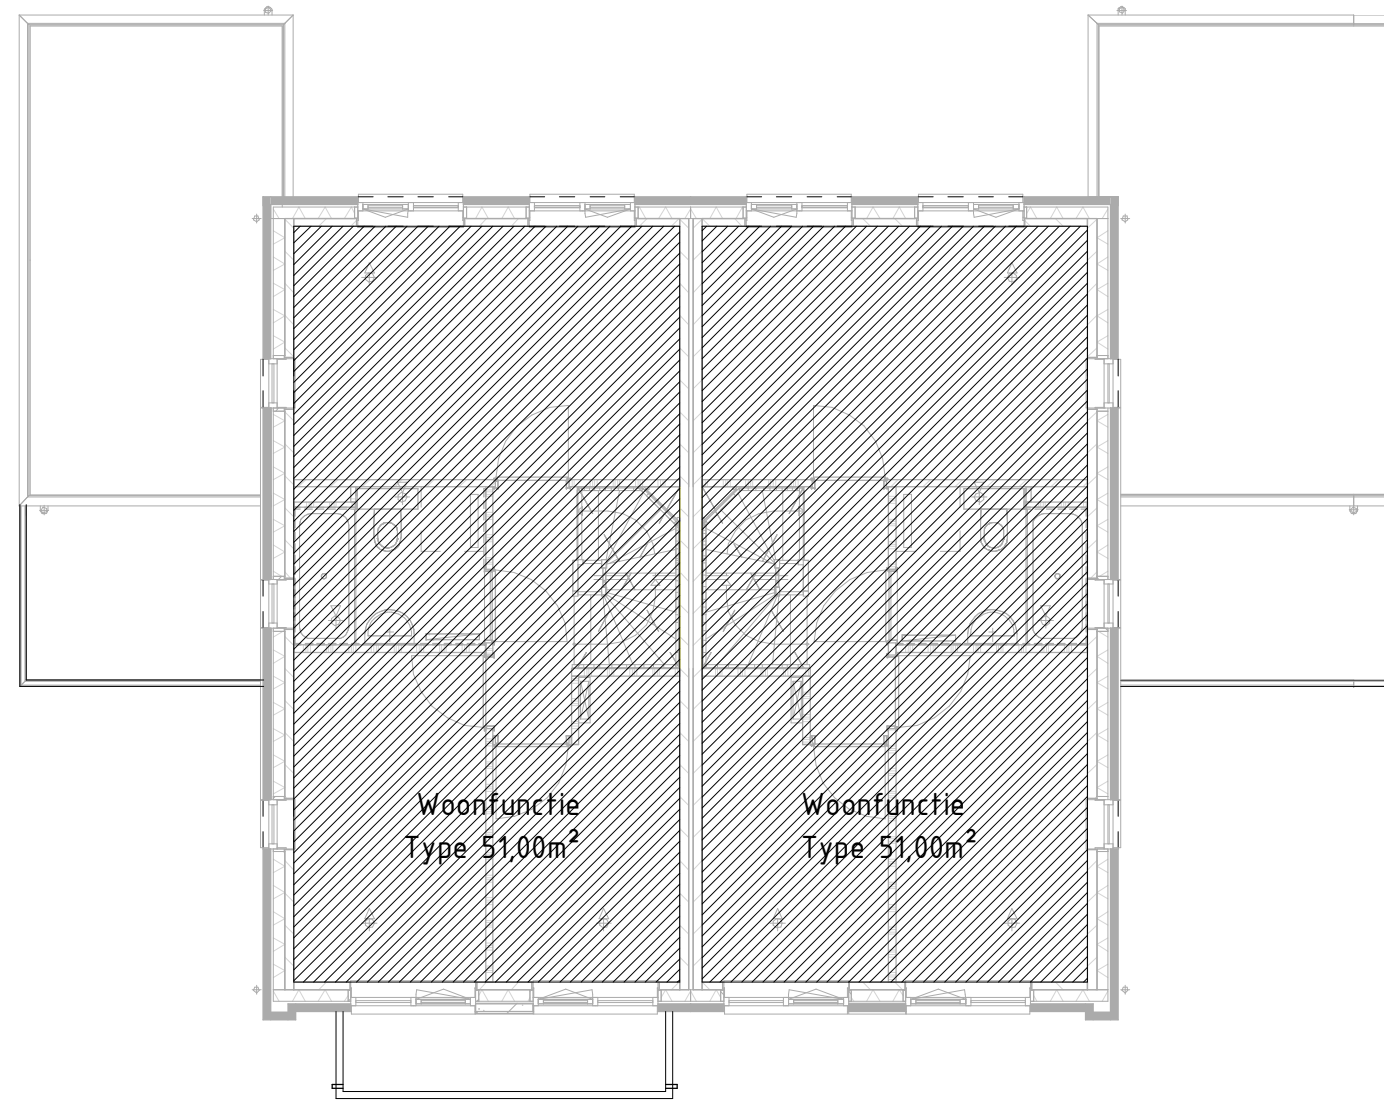


Type D1

Type D1

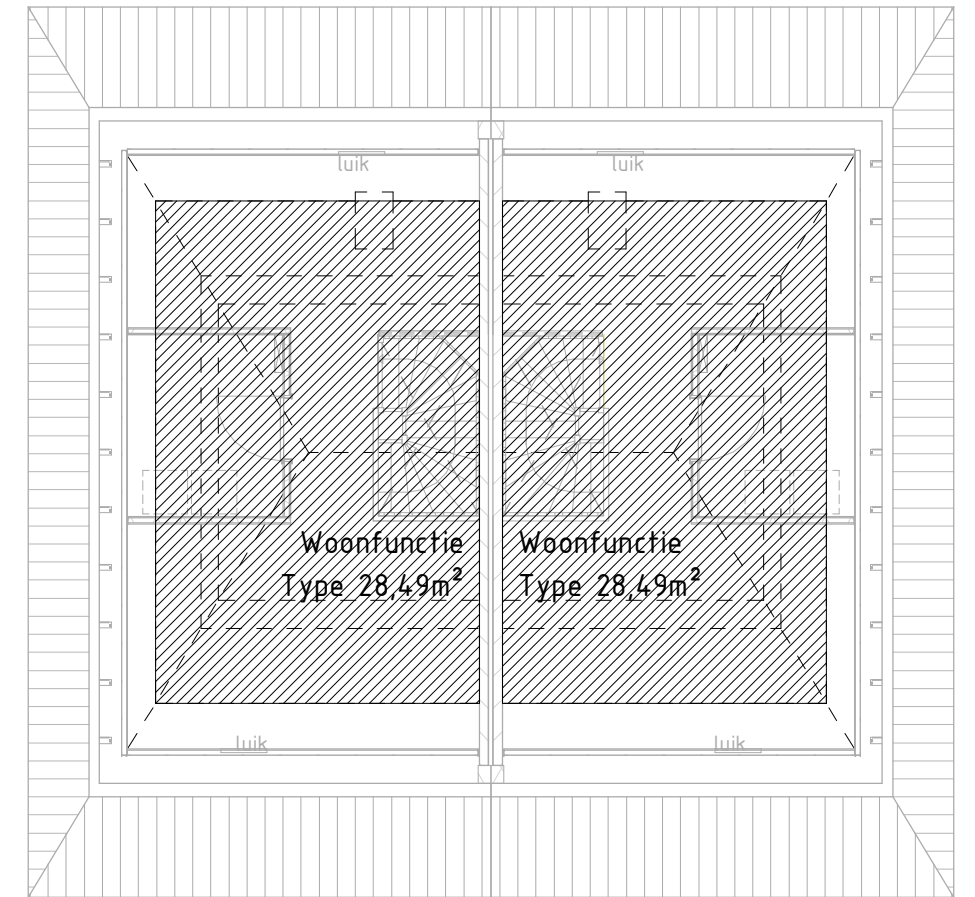


Type D1

Type D1

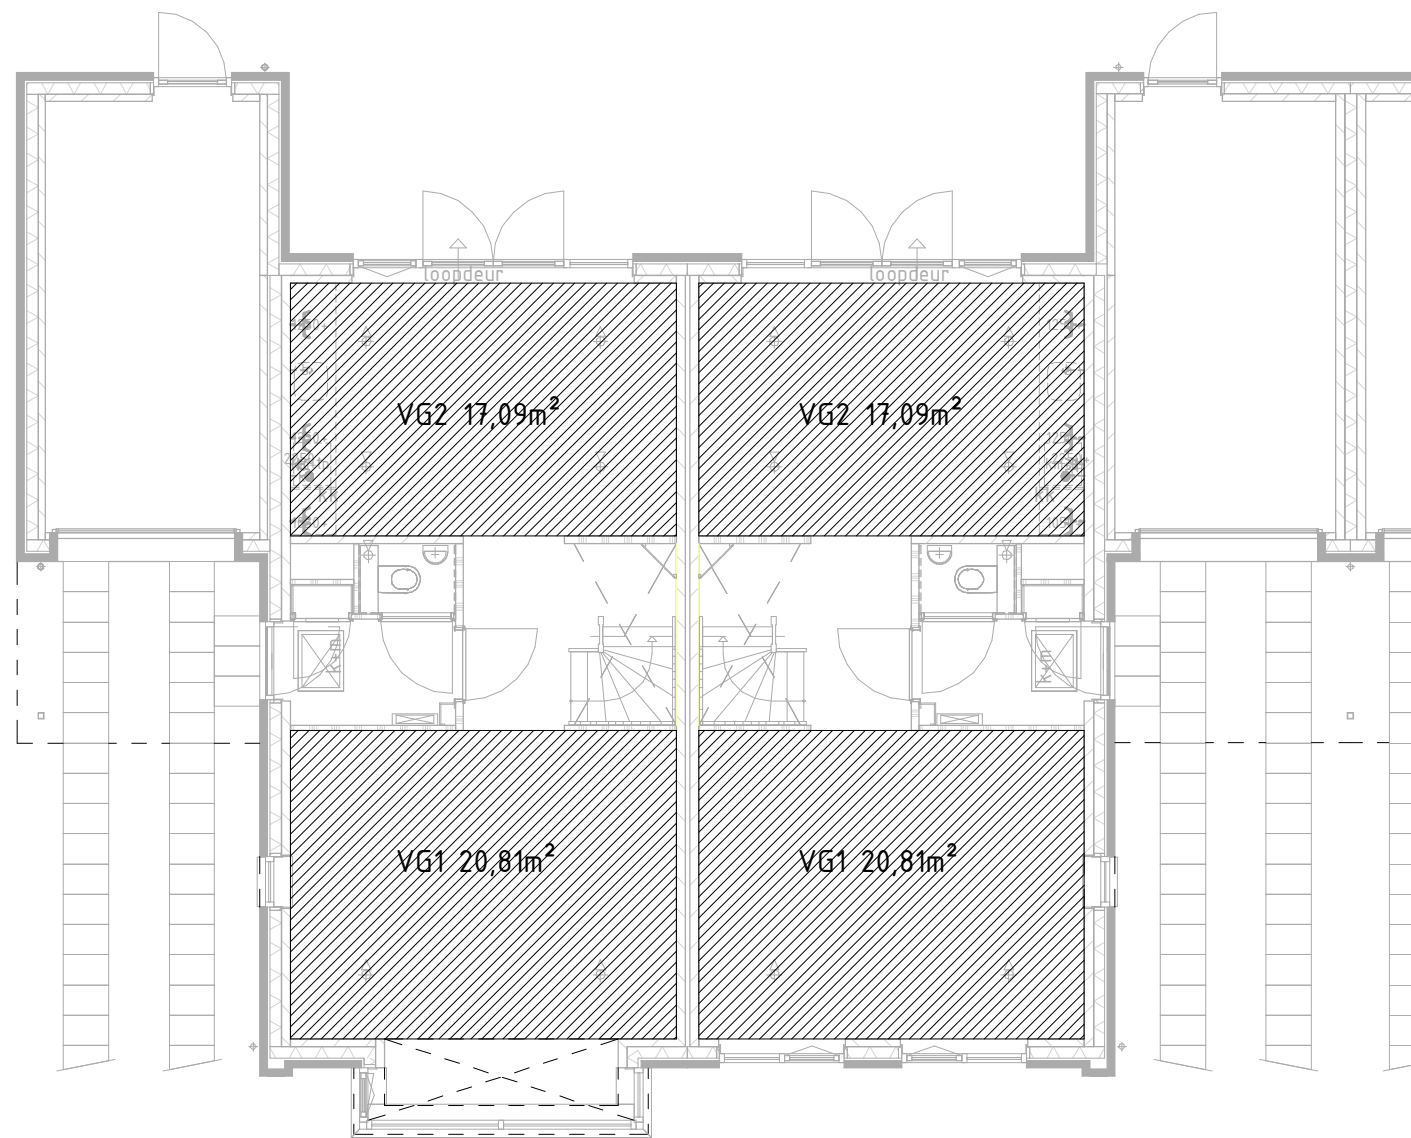

Type D1

Type D1

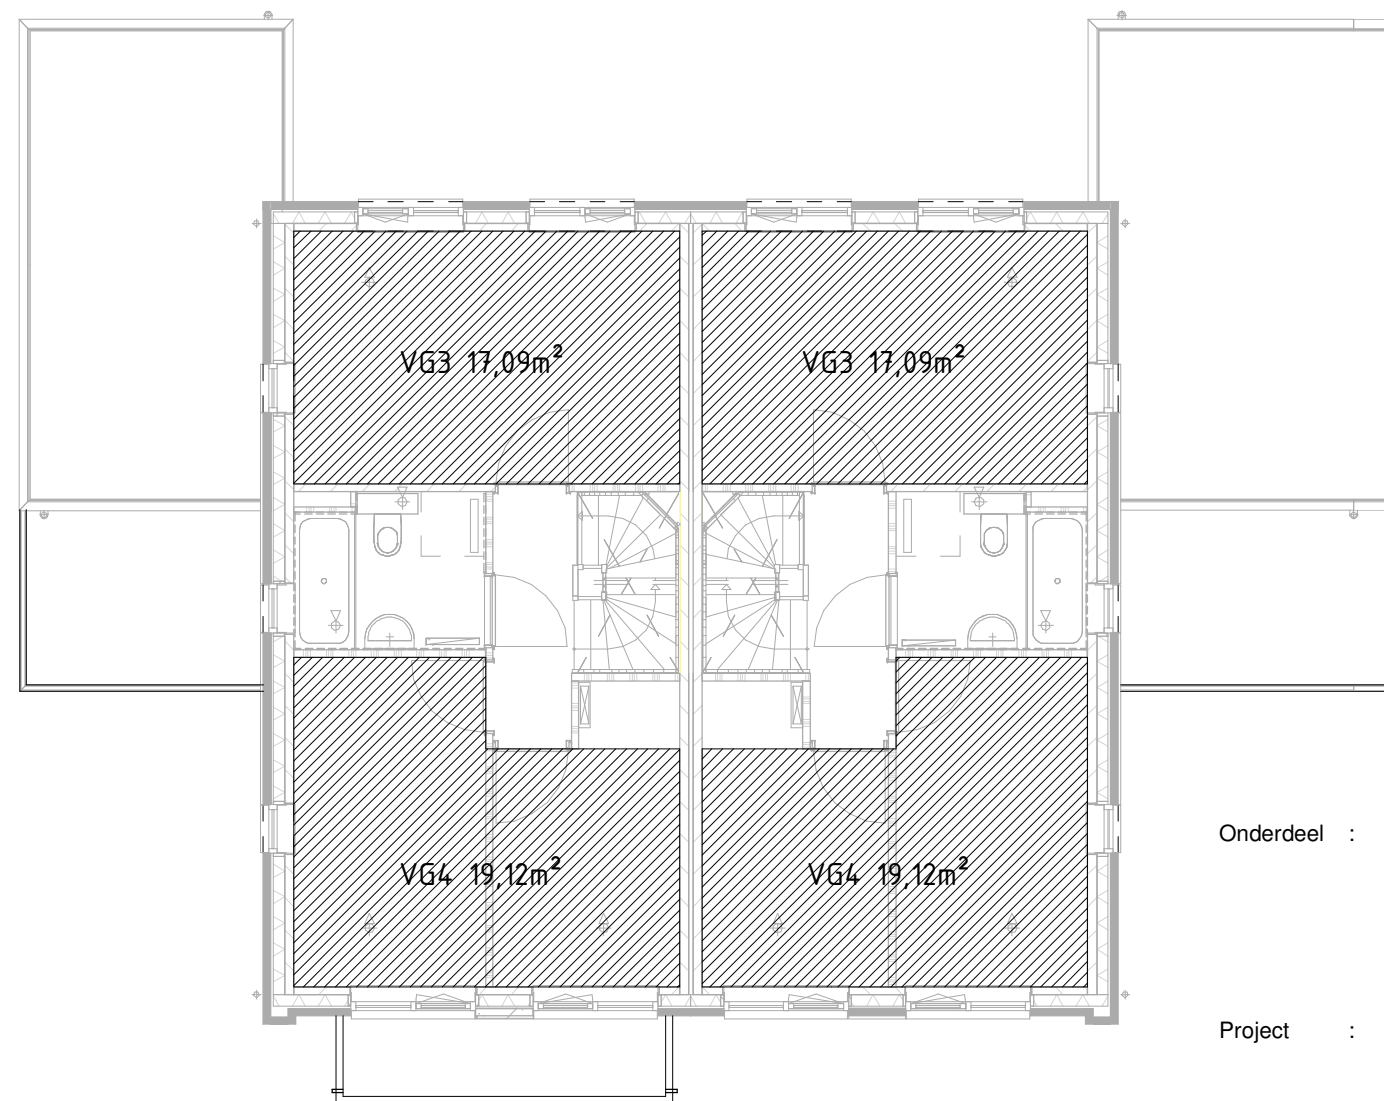

Type D1

Type D1

Onderdeel : Technisch Ontwerp
Type D & D1,
Bwnrs 23 t/m 28, blok 5
Bouwbesluittekening
 Project : De Driesprong te Breda, 28 woningen

Voor : Van Wanrooij Projectontwikkeling
 Postbus 4
 5386 ZG GEFFEN

QUADRANT

Werk : 18879

Getekend : MK

Schaal : 1:100

Formaat : A2

Datum : 12-09-2019

Blad : TO-16