




project:  
Vergiliuslaan 16  
Utrecht

project: Verbouwing Vergiliuslaan 16  
te Utrecht  
opdrachtgever: Mark van Rijn en Jorinde Bauw  
fase: omgevingsvergunning  
tekening: UR-01-02  
onderwerp: voorstel nieuwe (2e) in- en uitrit  
schaal: 1:100  
formaat: A3  
datum: 10 september 2019  
status: definitief  
gewijzigd:



Architect2GO  
Gasthuisplaats 1 (De Zuster 2.11)  
2611 BN - Delft M: 06-46235450  
E: geraldine@architect2GO.nl - I: www.architect2GO.nl

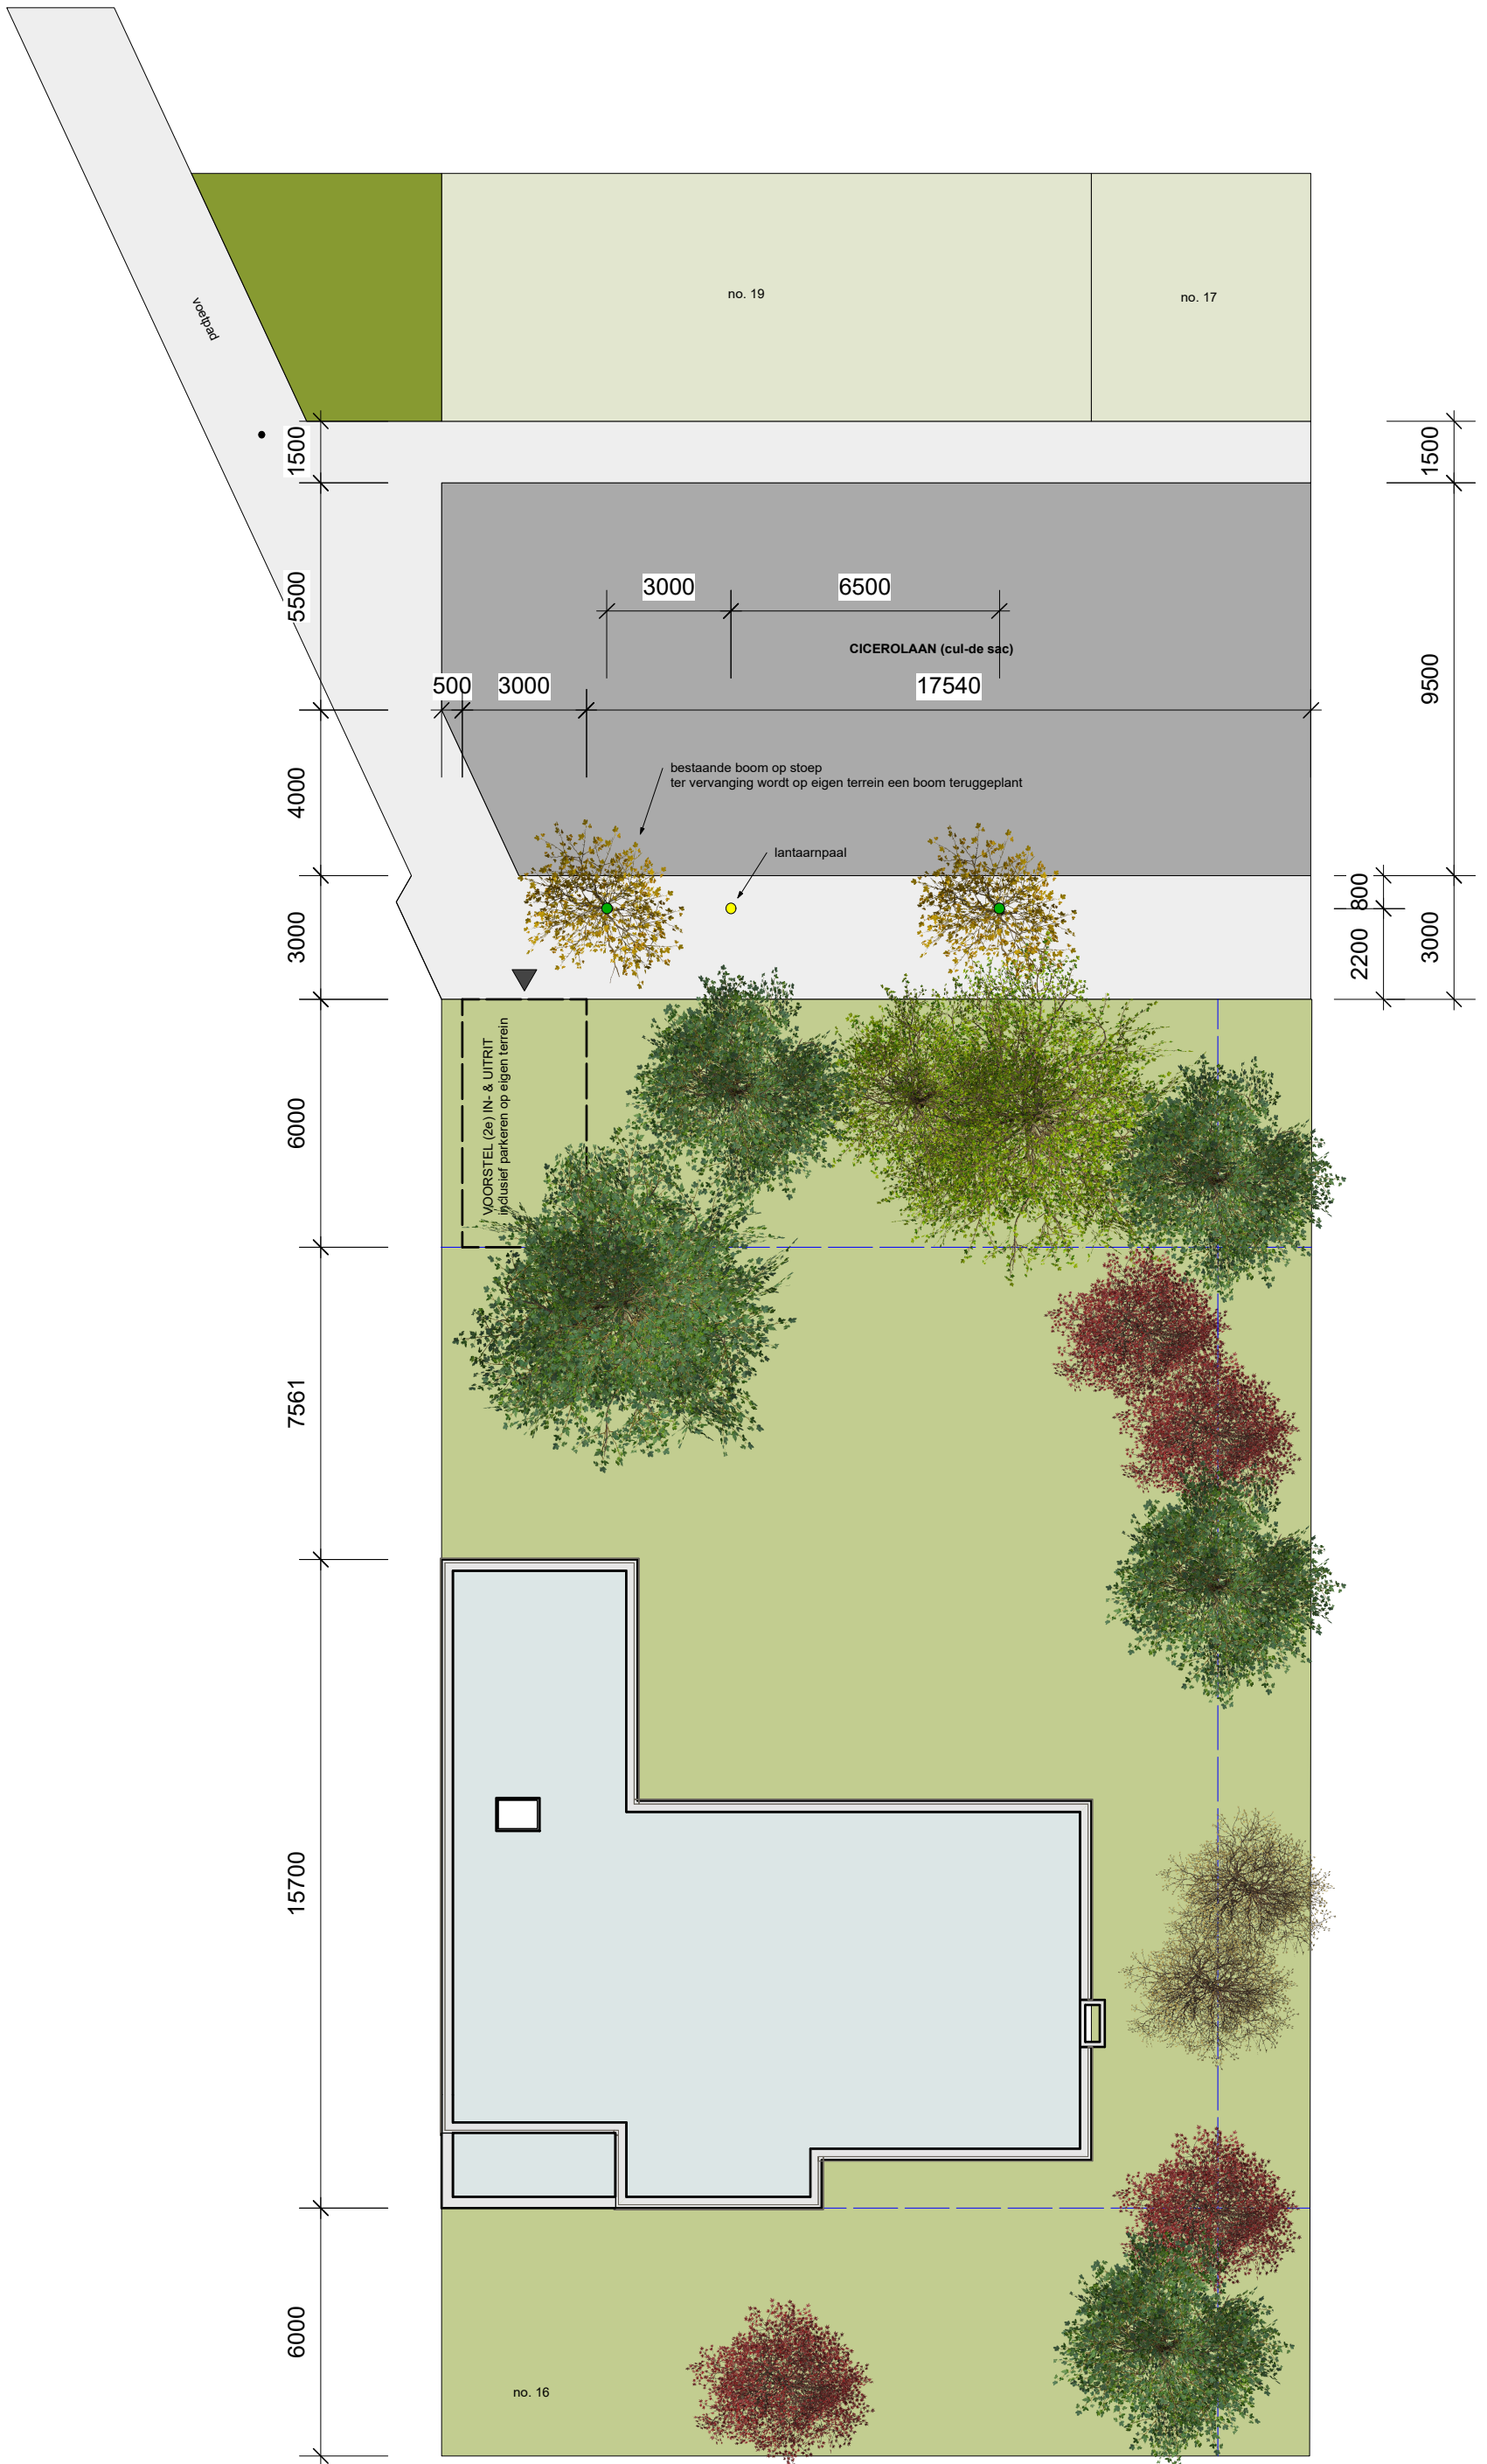

SITUATIE schaal 1:160


VERGILIUSLAAN

CICEROLAAN (cul-de sac)

bestaande boom op stoep  
ter vervanging wordt op eigen terrein een boom teruggeplant

lantaarnpaal

VOORSTEL (2e) IN- & UITRIT  
inclusief parkeren op eigen terrein

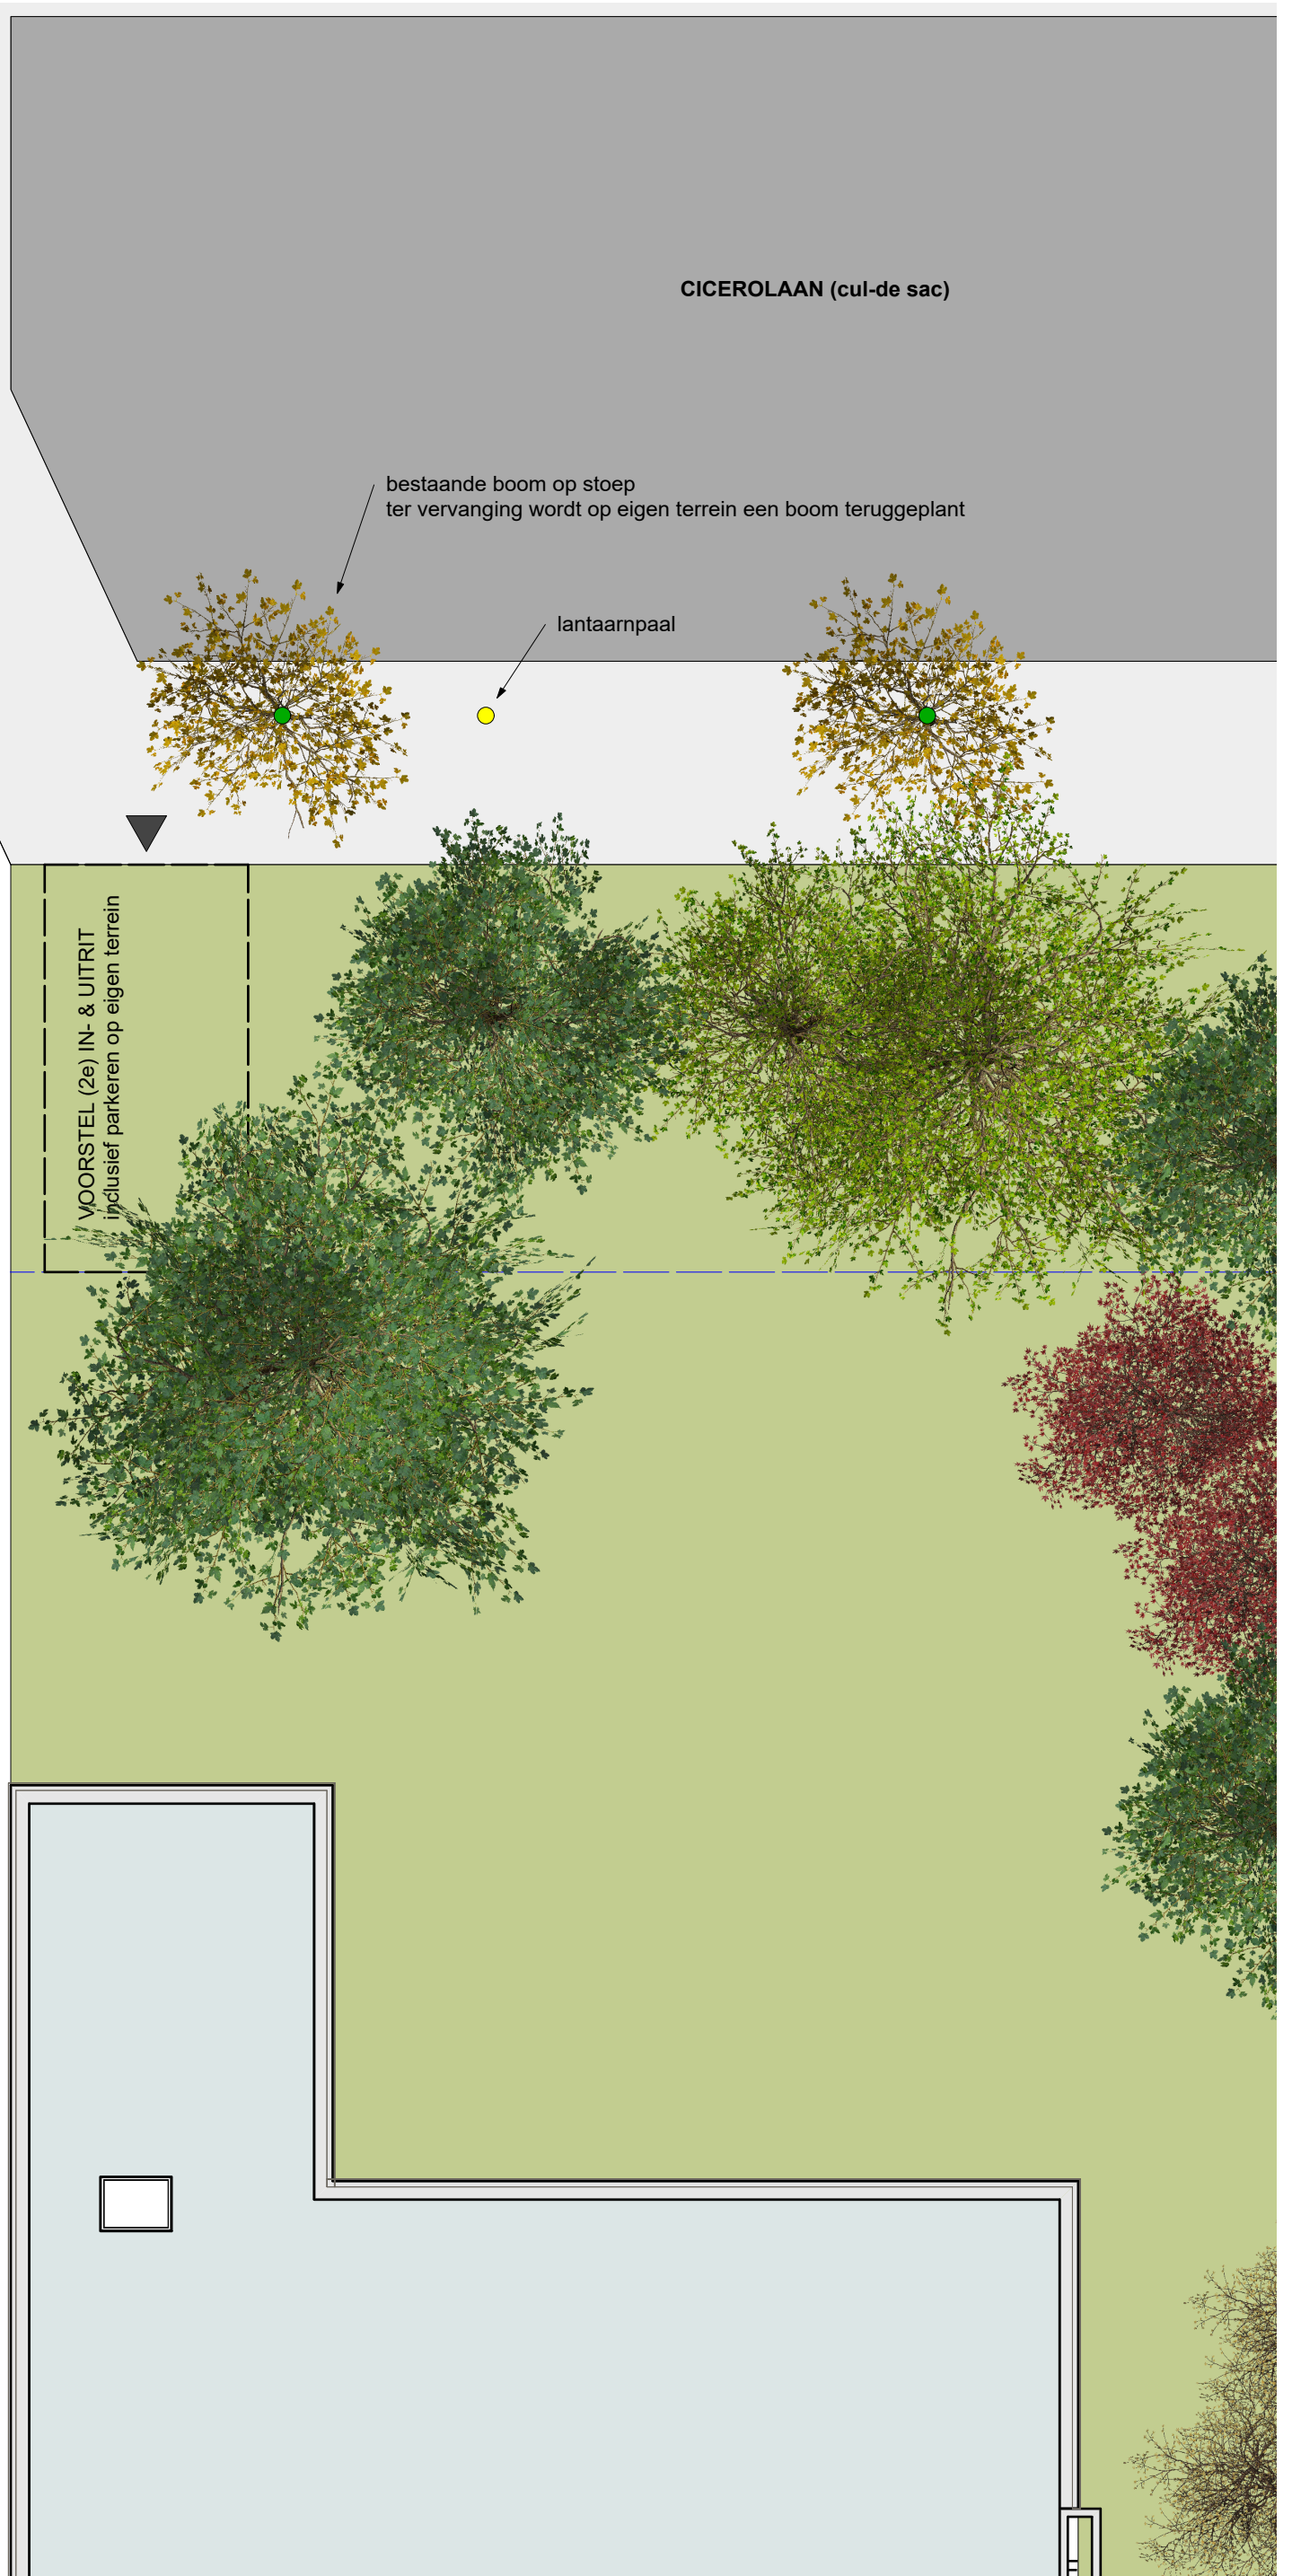



SITUATIE luchtfoto 2D



SITUATIE luchtfoto's



SITUATIE foto's bestaande situatie