


project:  
Vergiliuslaan 16  
Utrecht

project: Verbouwing Vergiliuslaan 16  
te Utrecht  
opdrachtgever: Mark van Rijn en Jorinde Bauw  
fase: omgevingsvergunning  
tekening: KP-02-01  
onderwerp: nieuwe situatie met bestaande bomen t.b.v. kap  
schaal: 1:100  
formaat: A3  
datum: 29 mei 2019  
status: definitief  
gewijzigd: 25-09-2019



Architect2GO  
Gasthuisplaats 1 (De Zuster 2.11)  
2611 BN - Delft M: 06-46235450  
E: geraldine@architect2GO.nl - I: www.architect2GO.nl

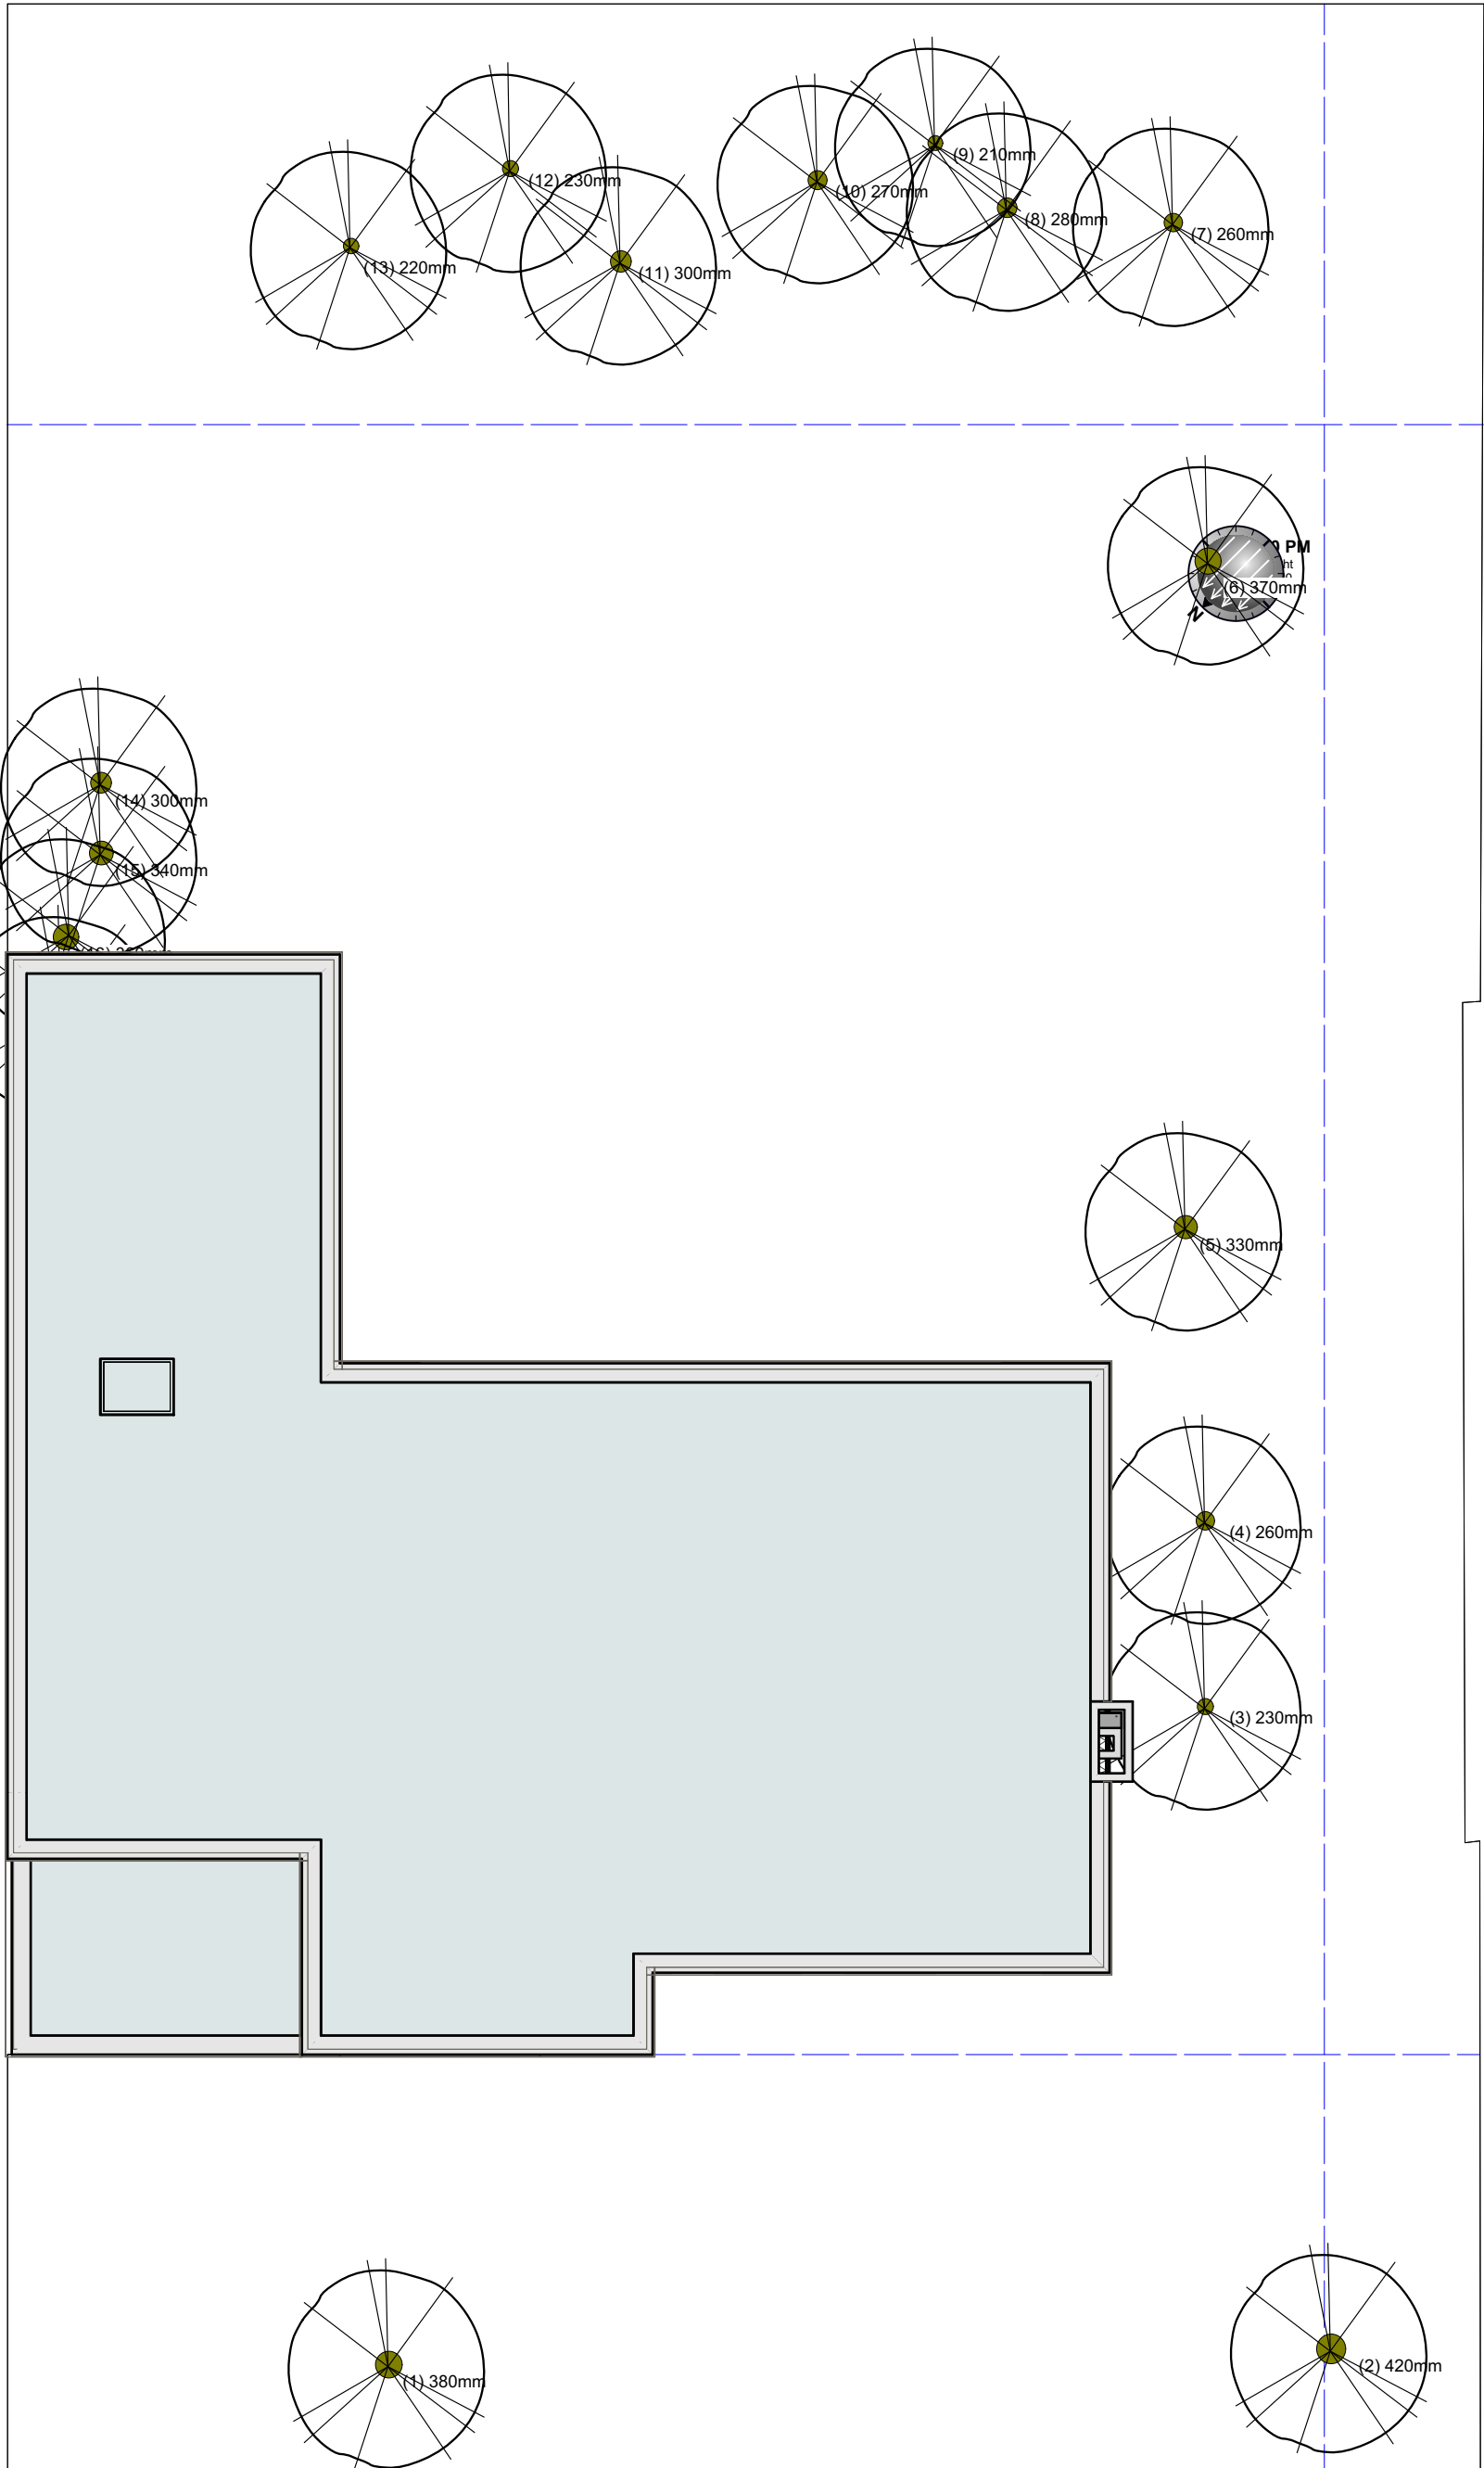

SITUATIE schaal 1:100