


Tekening bij verkeersbesluit twee openbare parkeervakken uitsluitend voor het opladen van een elektrisch voertuig aan de Vechtstraat in de parkeerstrook ter plaatse van nummer 71.

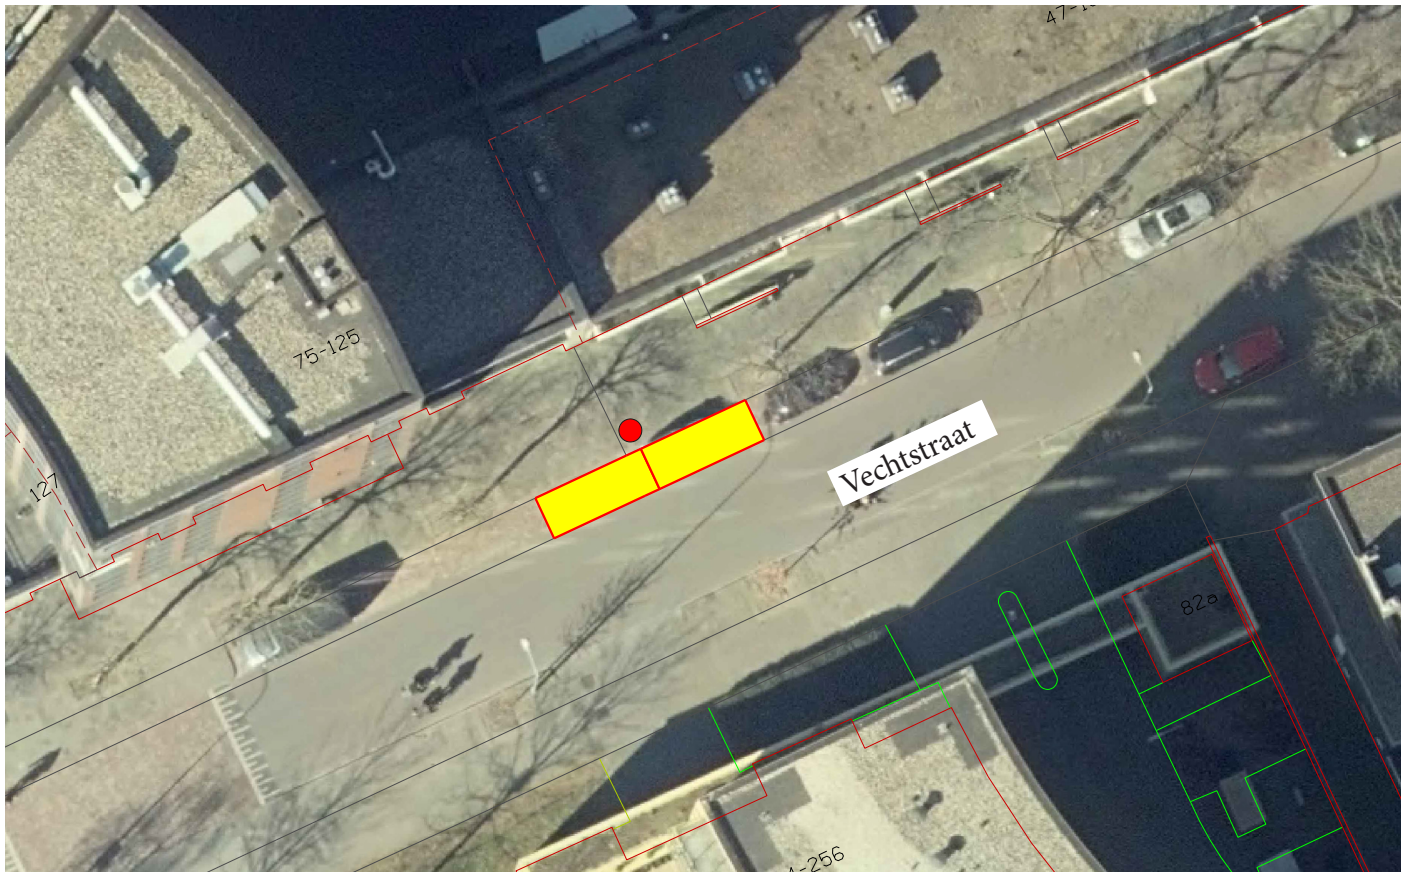

Legenda

● = Locatie laadpaal

■ = Parkeervakken welke worden gereserveerd voor het opladen van elektrische voertuigen.

Bebording (bij laadpaal)



Bord E4 + onderbord (combinatie van tekst- en type OB504-bord).