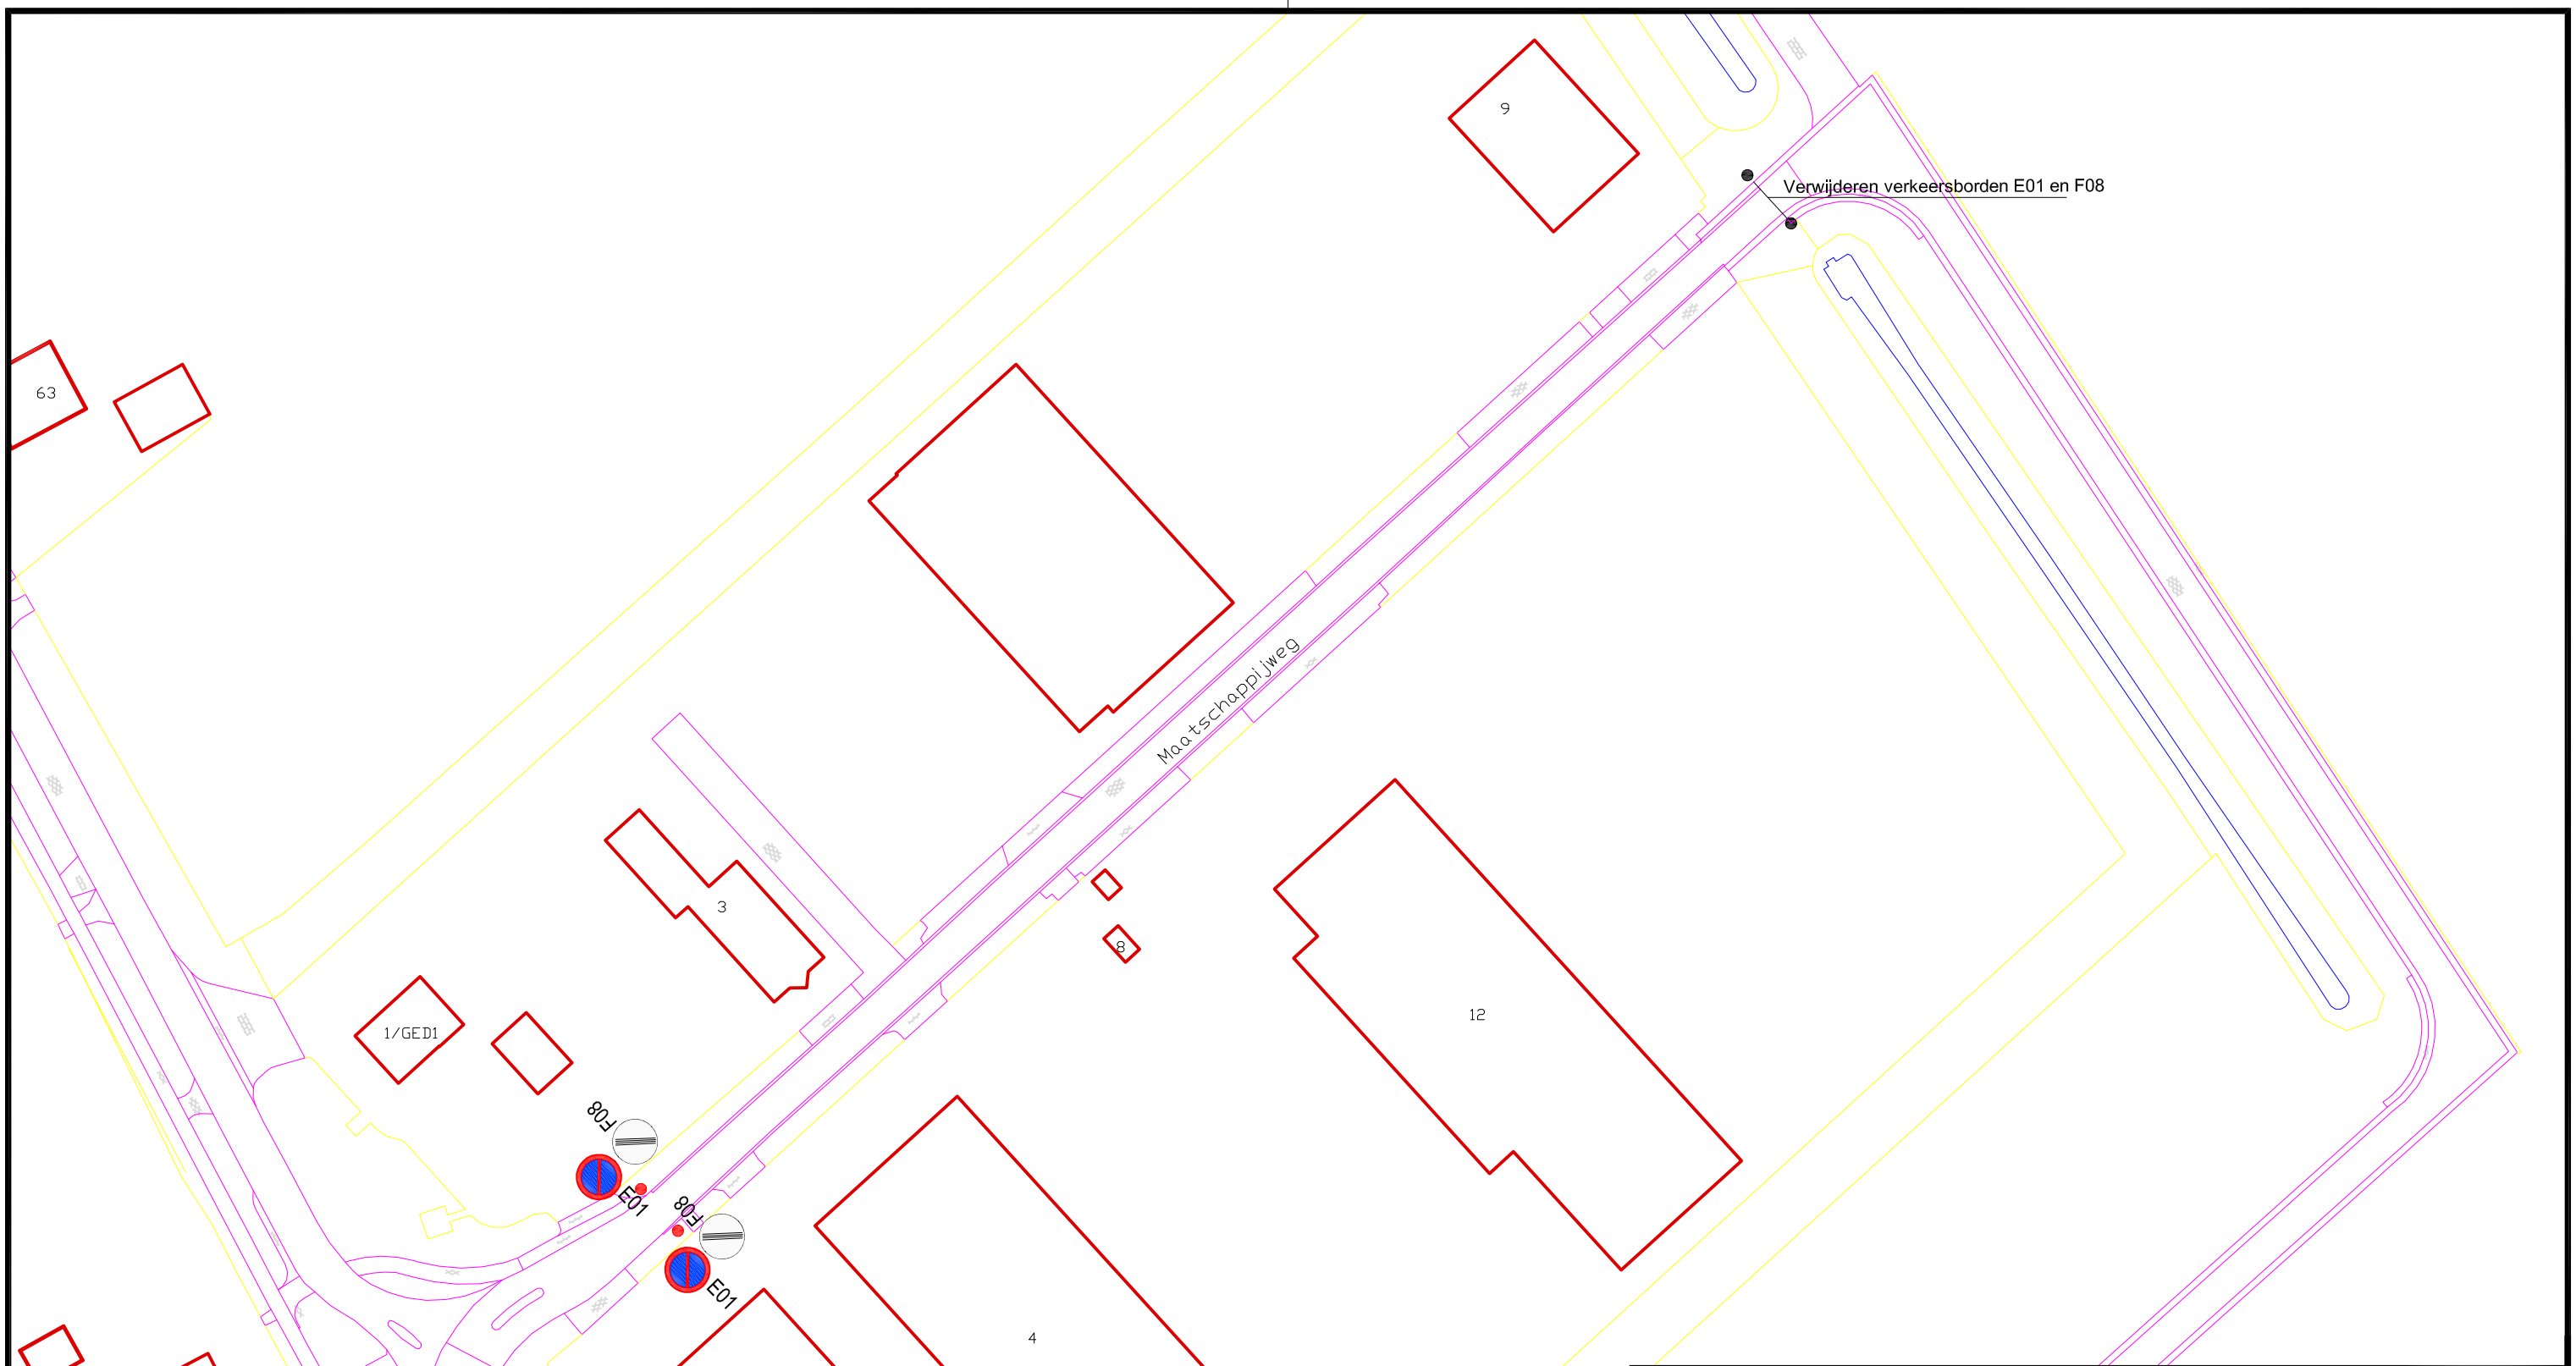

wijz.:	datum:	betreft:

Projekt: Verkeersbesluit

Onderdeel: Uitbreiding parkeerverbod Maatschappijweg te Schoonoord.

get.: J.O. | dat.: 8-8-2019 | schaal: 1 : 1000

Archief/

bestek:

teknr.:

19053-01

Gemeente Coevorden

Kasteel 1 7741 GC, Postbus 2, 7740 AA COEVORDEN tel.:140524 fax: 0524-598200 E: info@coevorden.nl

Bezoekadres: Beheer en realisatie
Hoofdstraat 2 7751 GC Dalen