



SITUATIE VOOR WIJZIGING

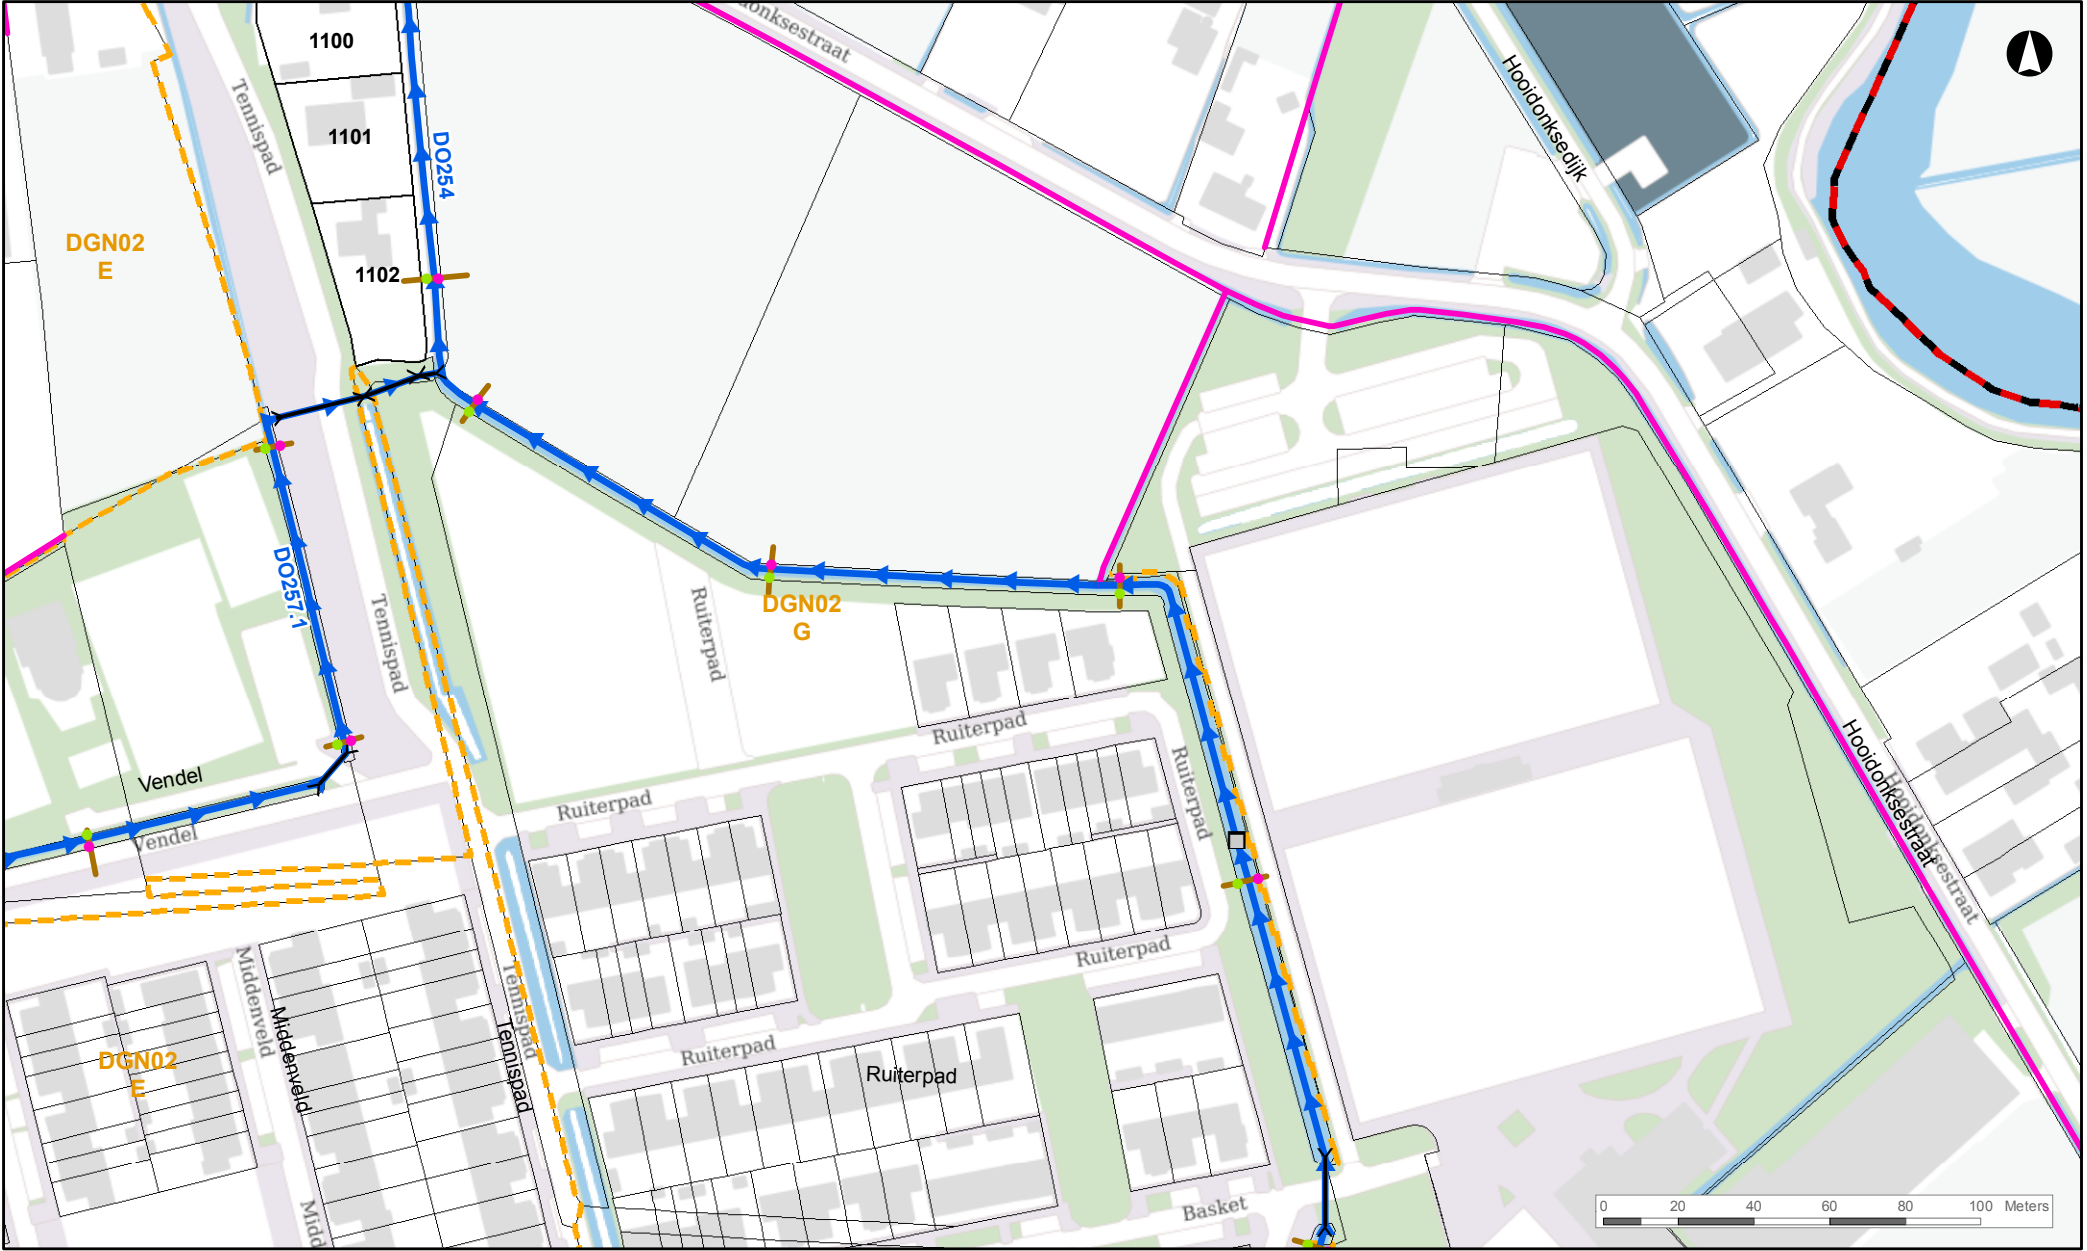

SITUATIE NA WIJZIGING

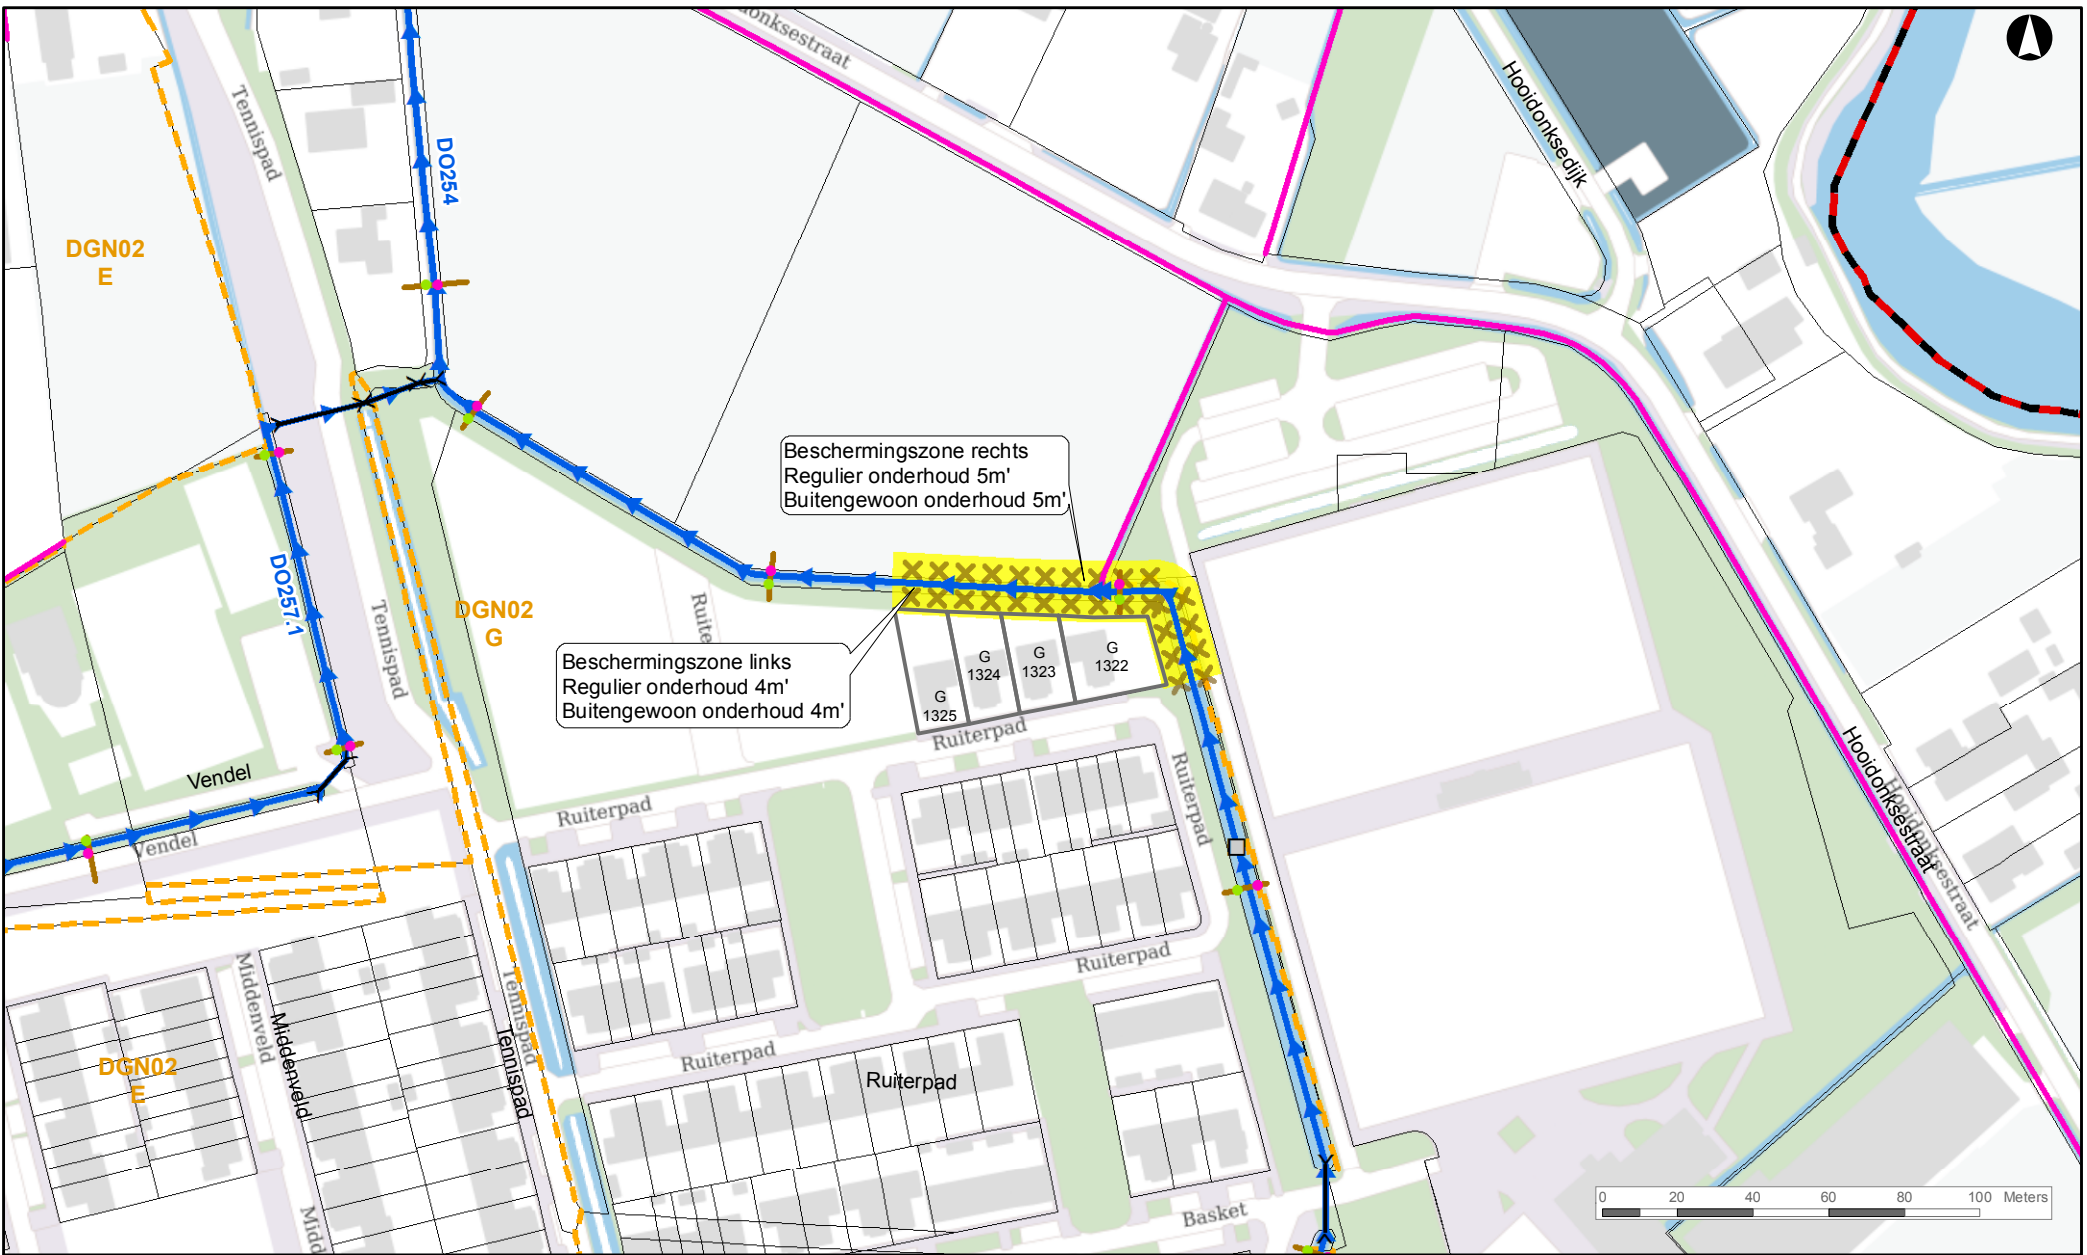

Legenda

- Brug

Linker insteek

Rechter insteek

Profiellijn

Duiker

A-water

B-water

Afwijkende beschermingszone onderhoud

Locatie Leggerwijziging

Waterschapsgrens

Kadastrale gemeentegrens

Kadastrale sectiegrens

Kadastrale perceelgrens (LOW)
- Waterschap De Dommel
behoort bij partiële herziening
Legger Oppervlaktewaterlichamen 2018

besluit nr. Z58219 / I59256

datum van publicatie 25 oktober 2019
- Referentie: DO254 Beschermingszone Ruiterpad
Schaal: 1:2.000
-
- 1907-220