



SITUATIE VOOR WIJZIGING

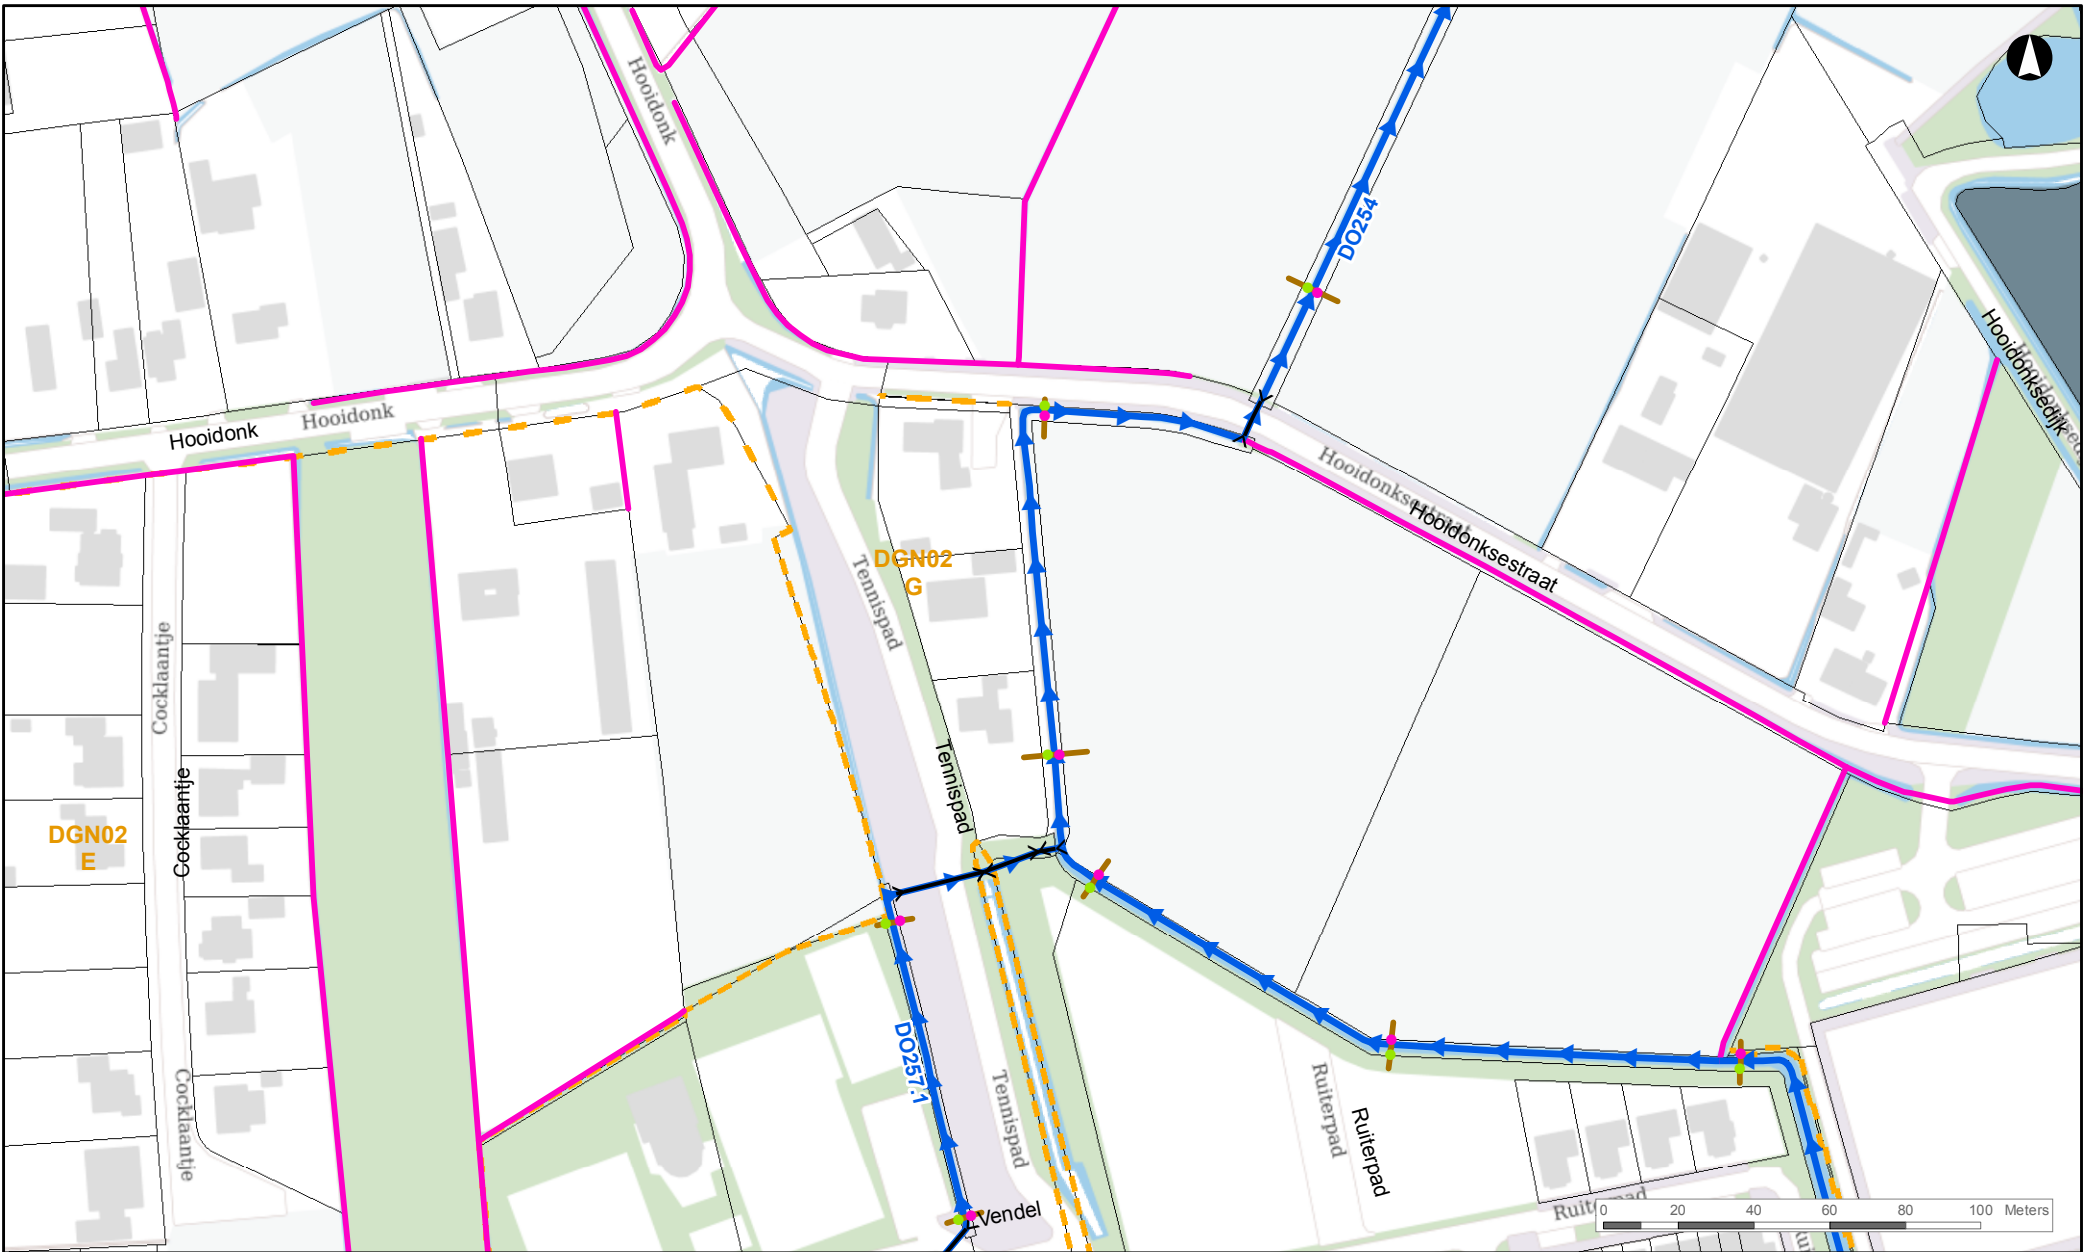

SITUATIE NA WIJZIGING

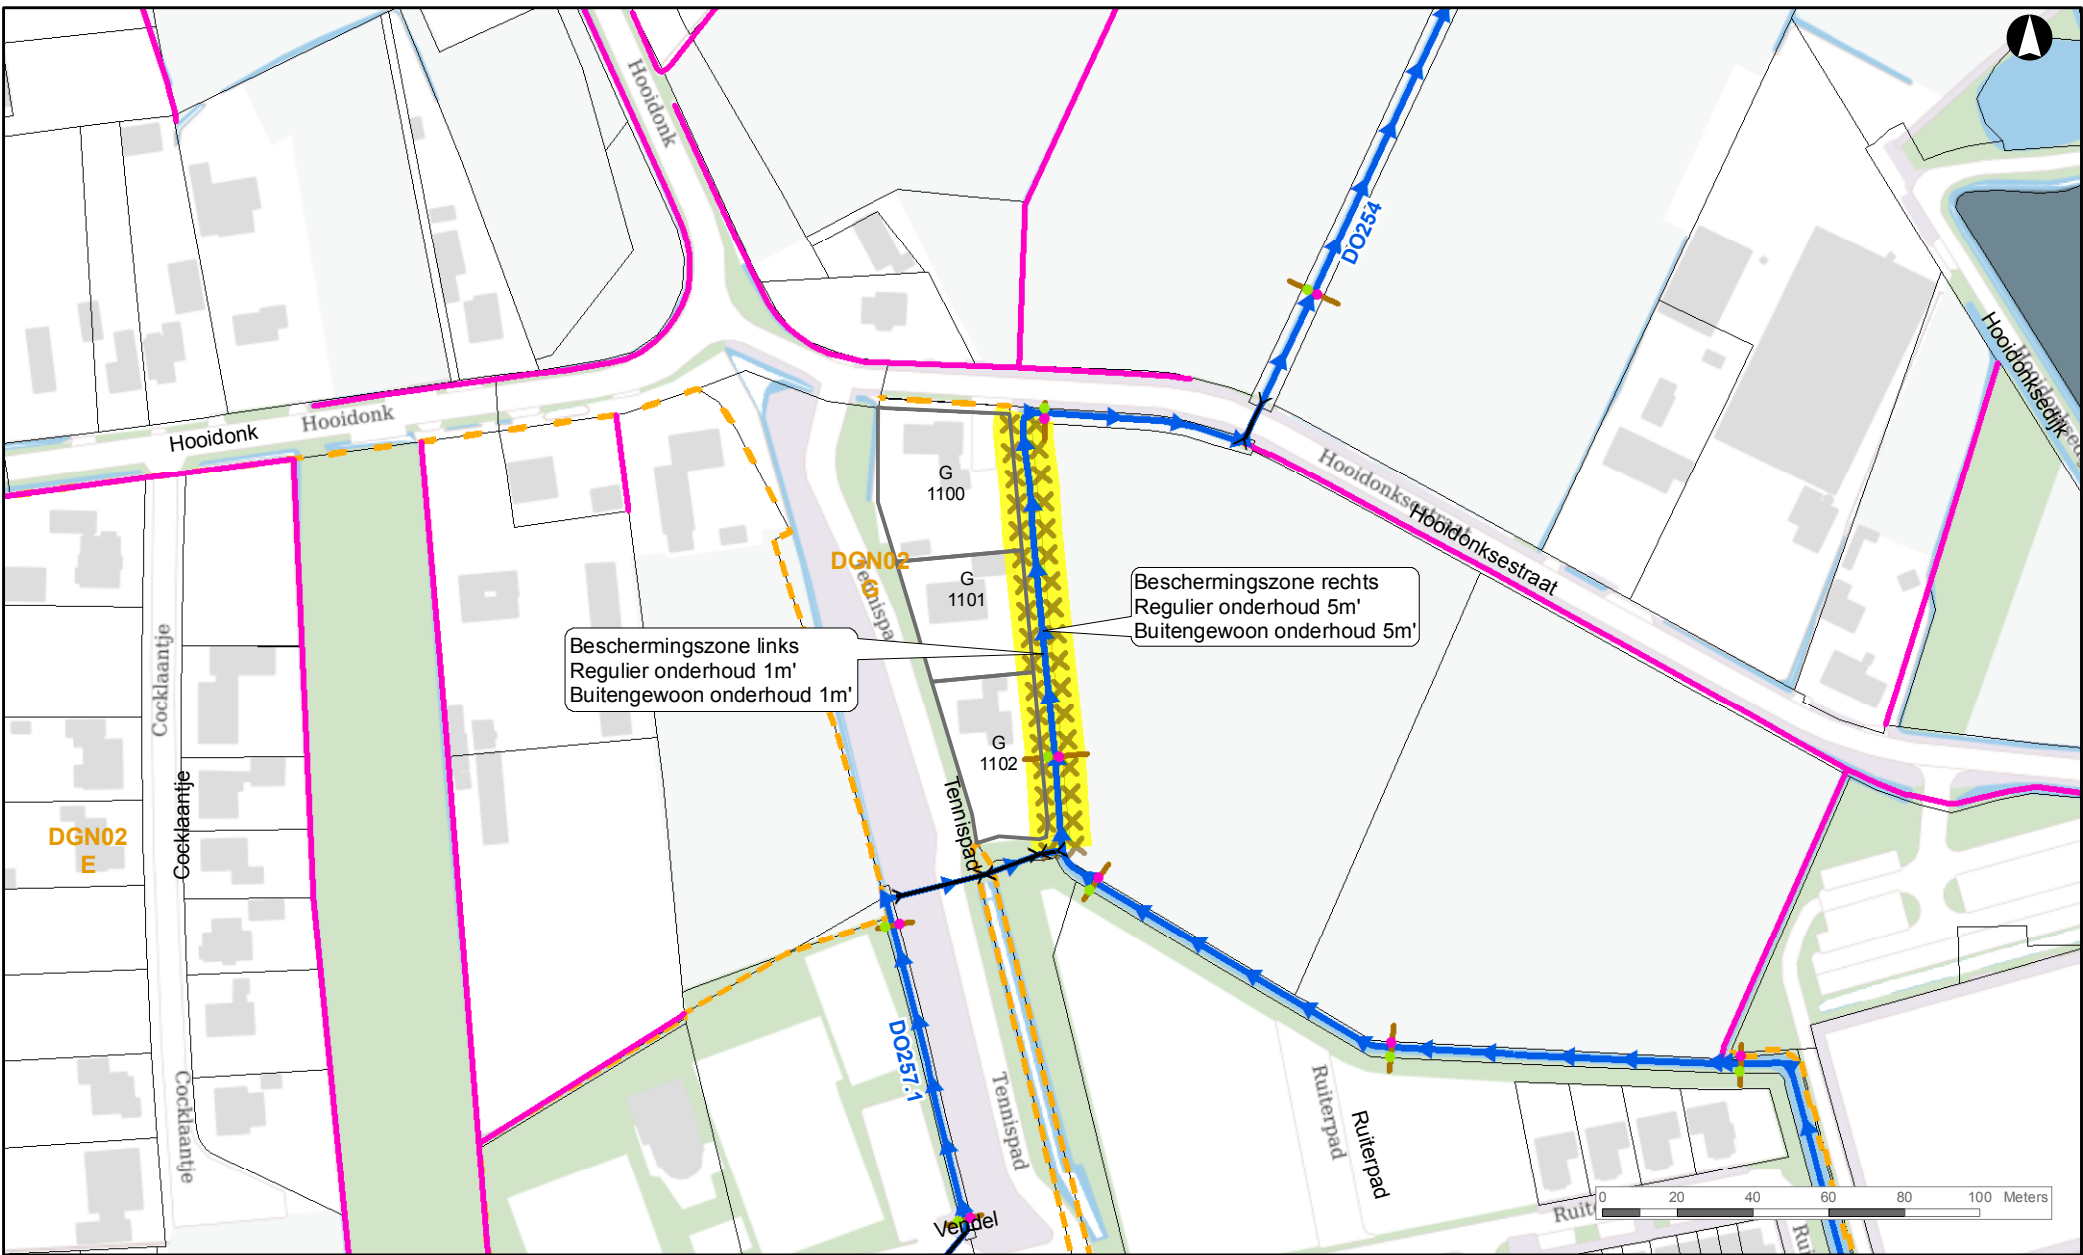

Legenda

- Linker insteek
- Rechter insteek
- Profiellijn
- Duiker
- A-water
- B-water
- Afwijkende beschermingszone onderhoud
- Locatie Leggerwijziging
- Kadastrale gemeentegrens
- Kadastrale sectiegrens
- Kadastrale perceelgrens (LOW)

Waterschap De Dommel
behoort bij partiële herziening
Legger Oppervlaktewaterlichamen 2018
besluit nr. Z58219 / I59255
datum van publicatie 25 oktober 2019

Referentie: DO254 Beschermingszone Tennispad
Schaal: 1:2.000

