
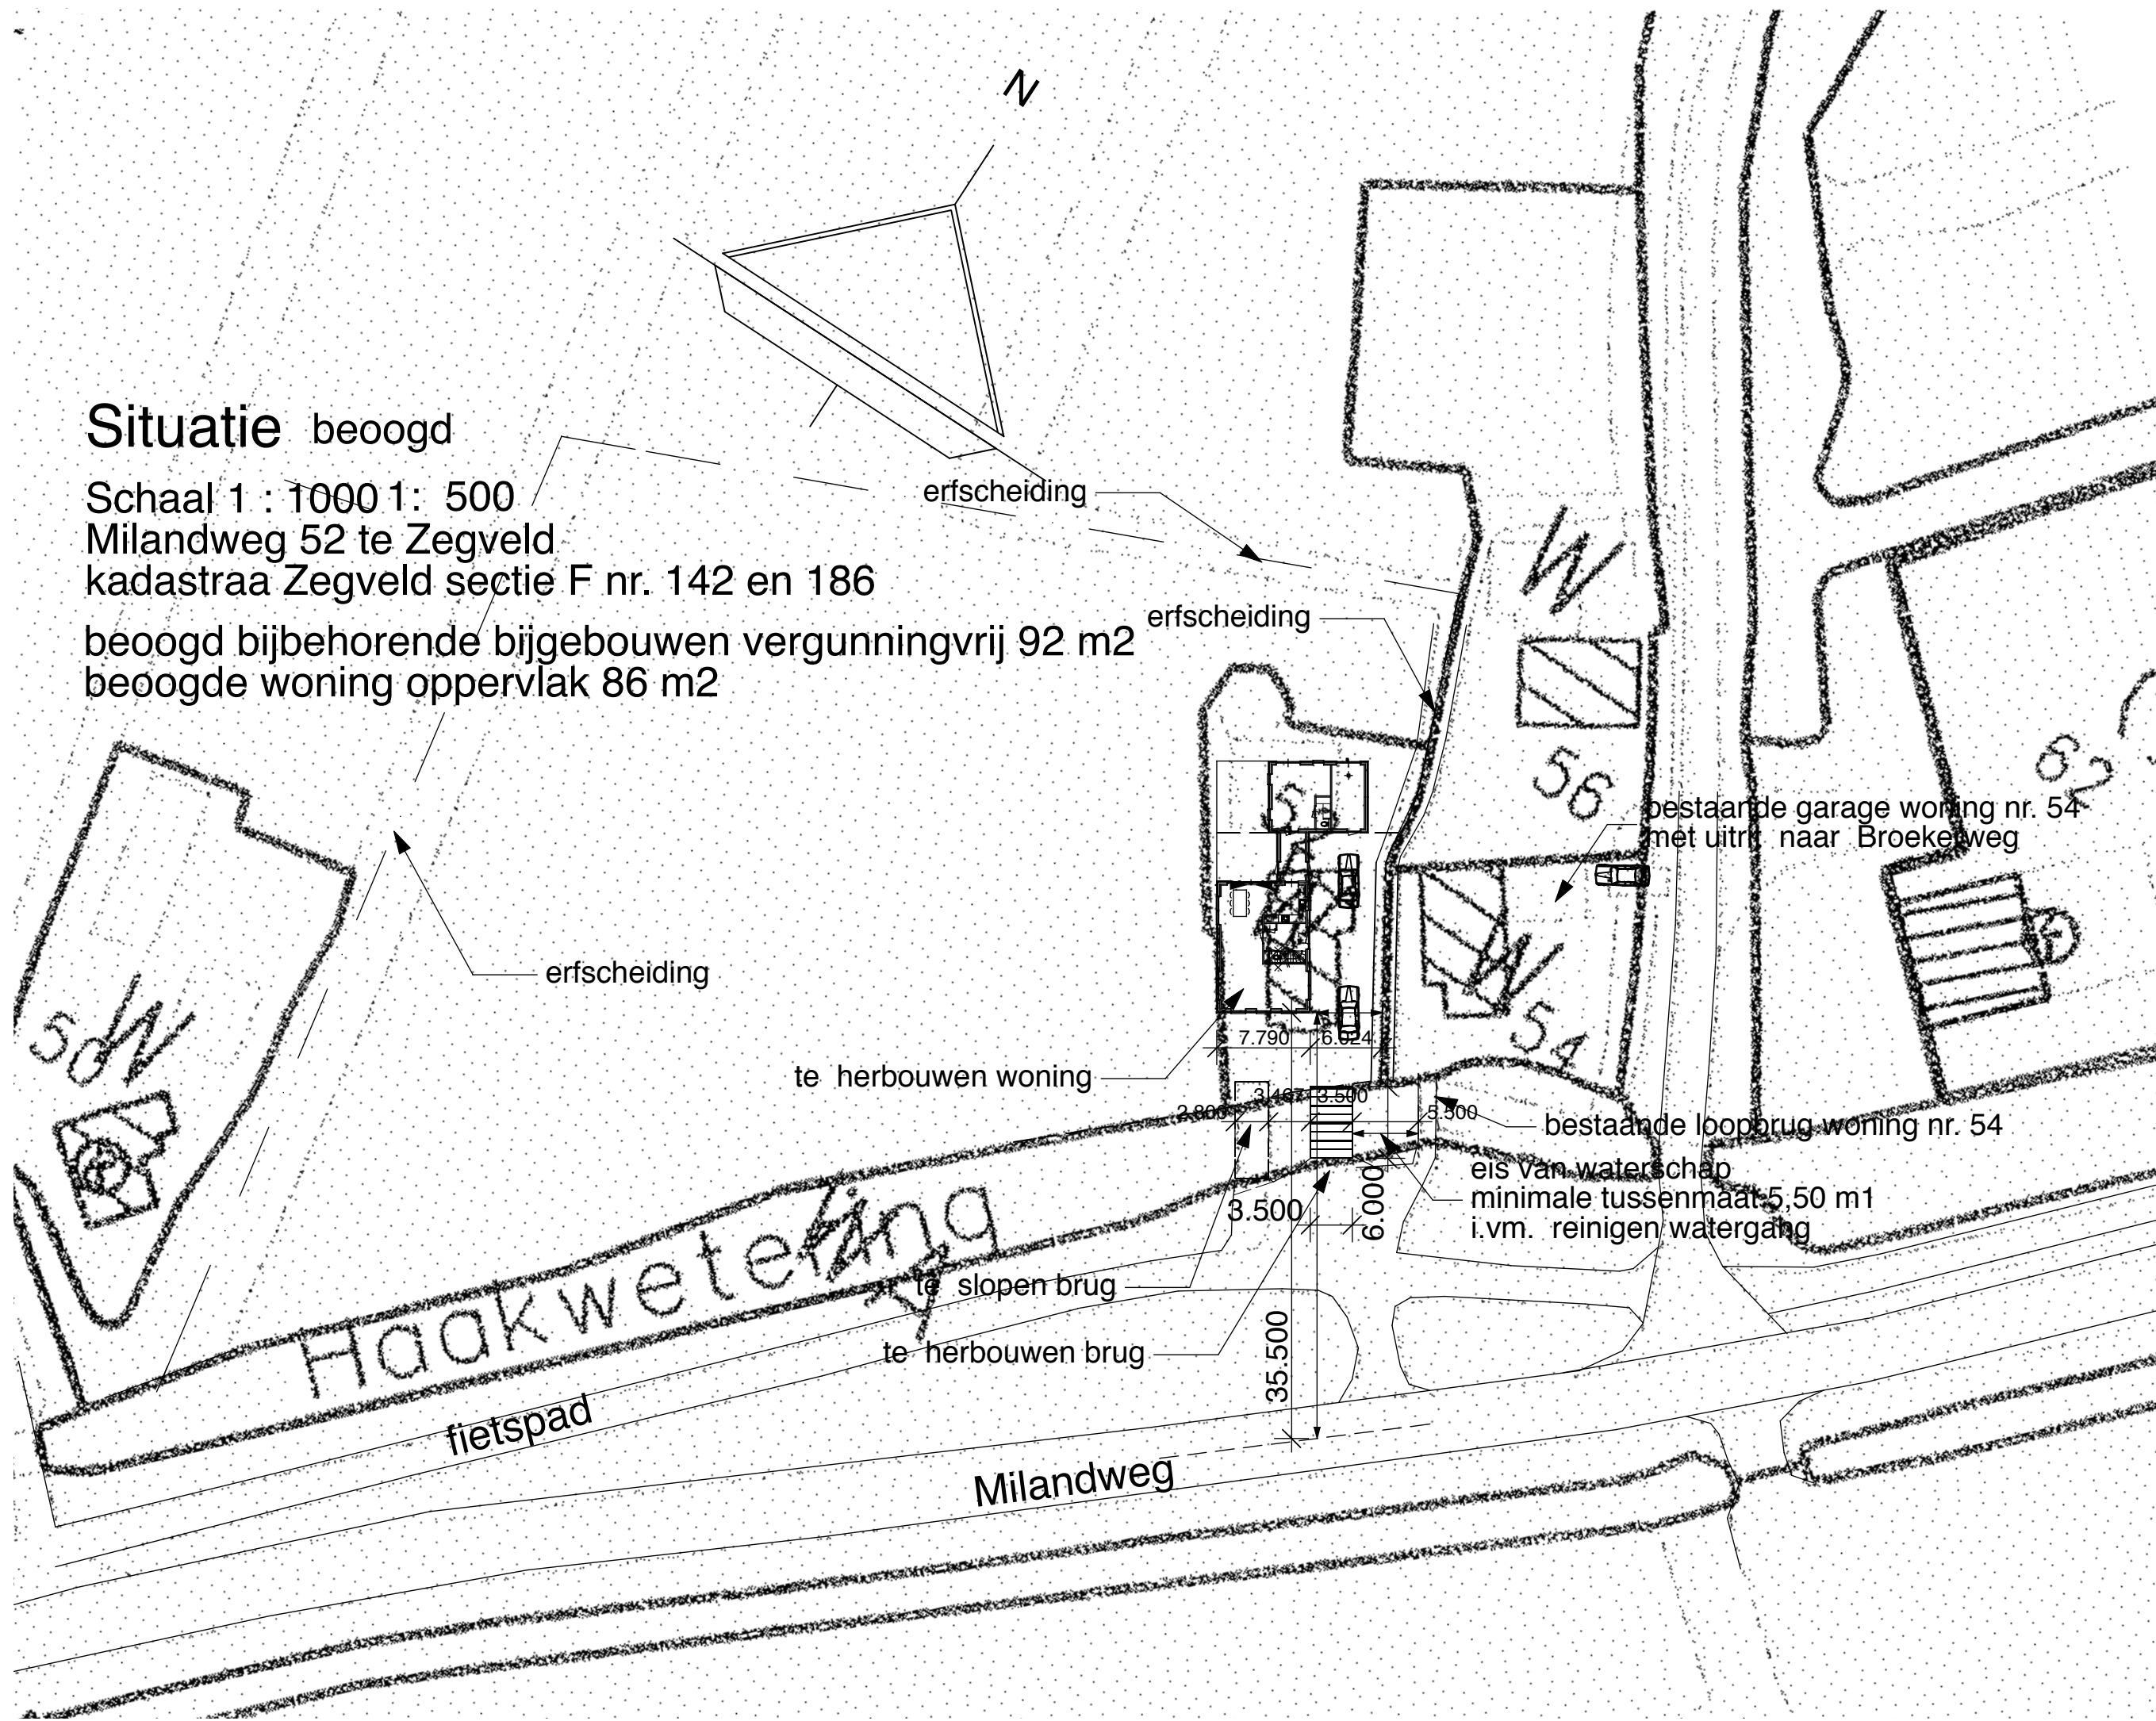
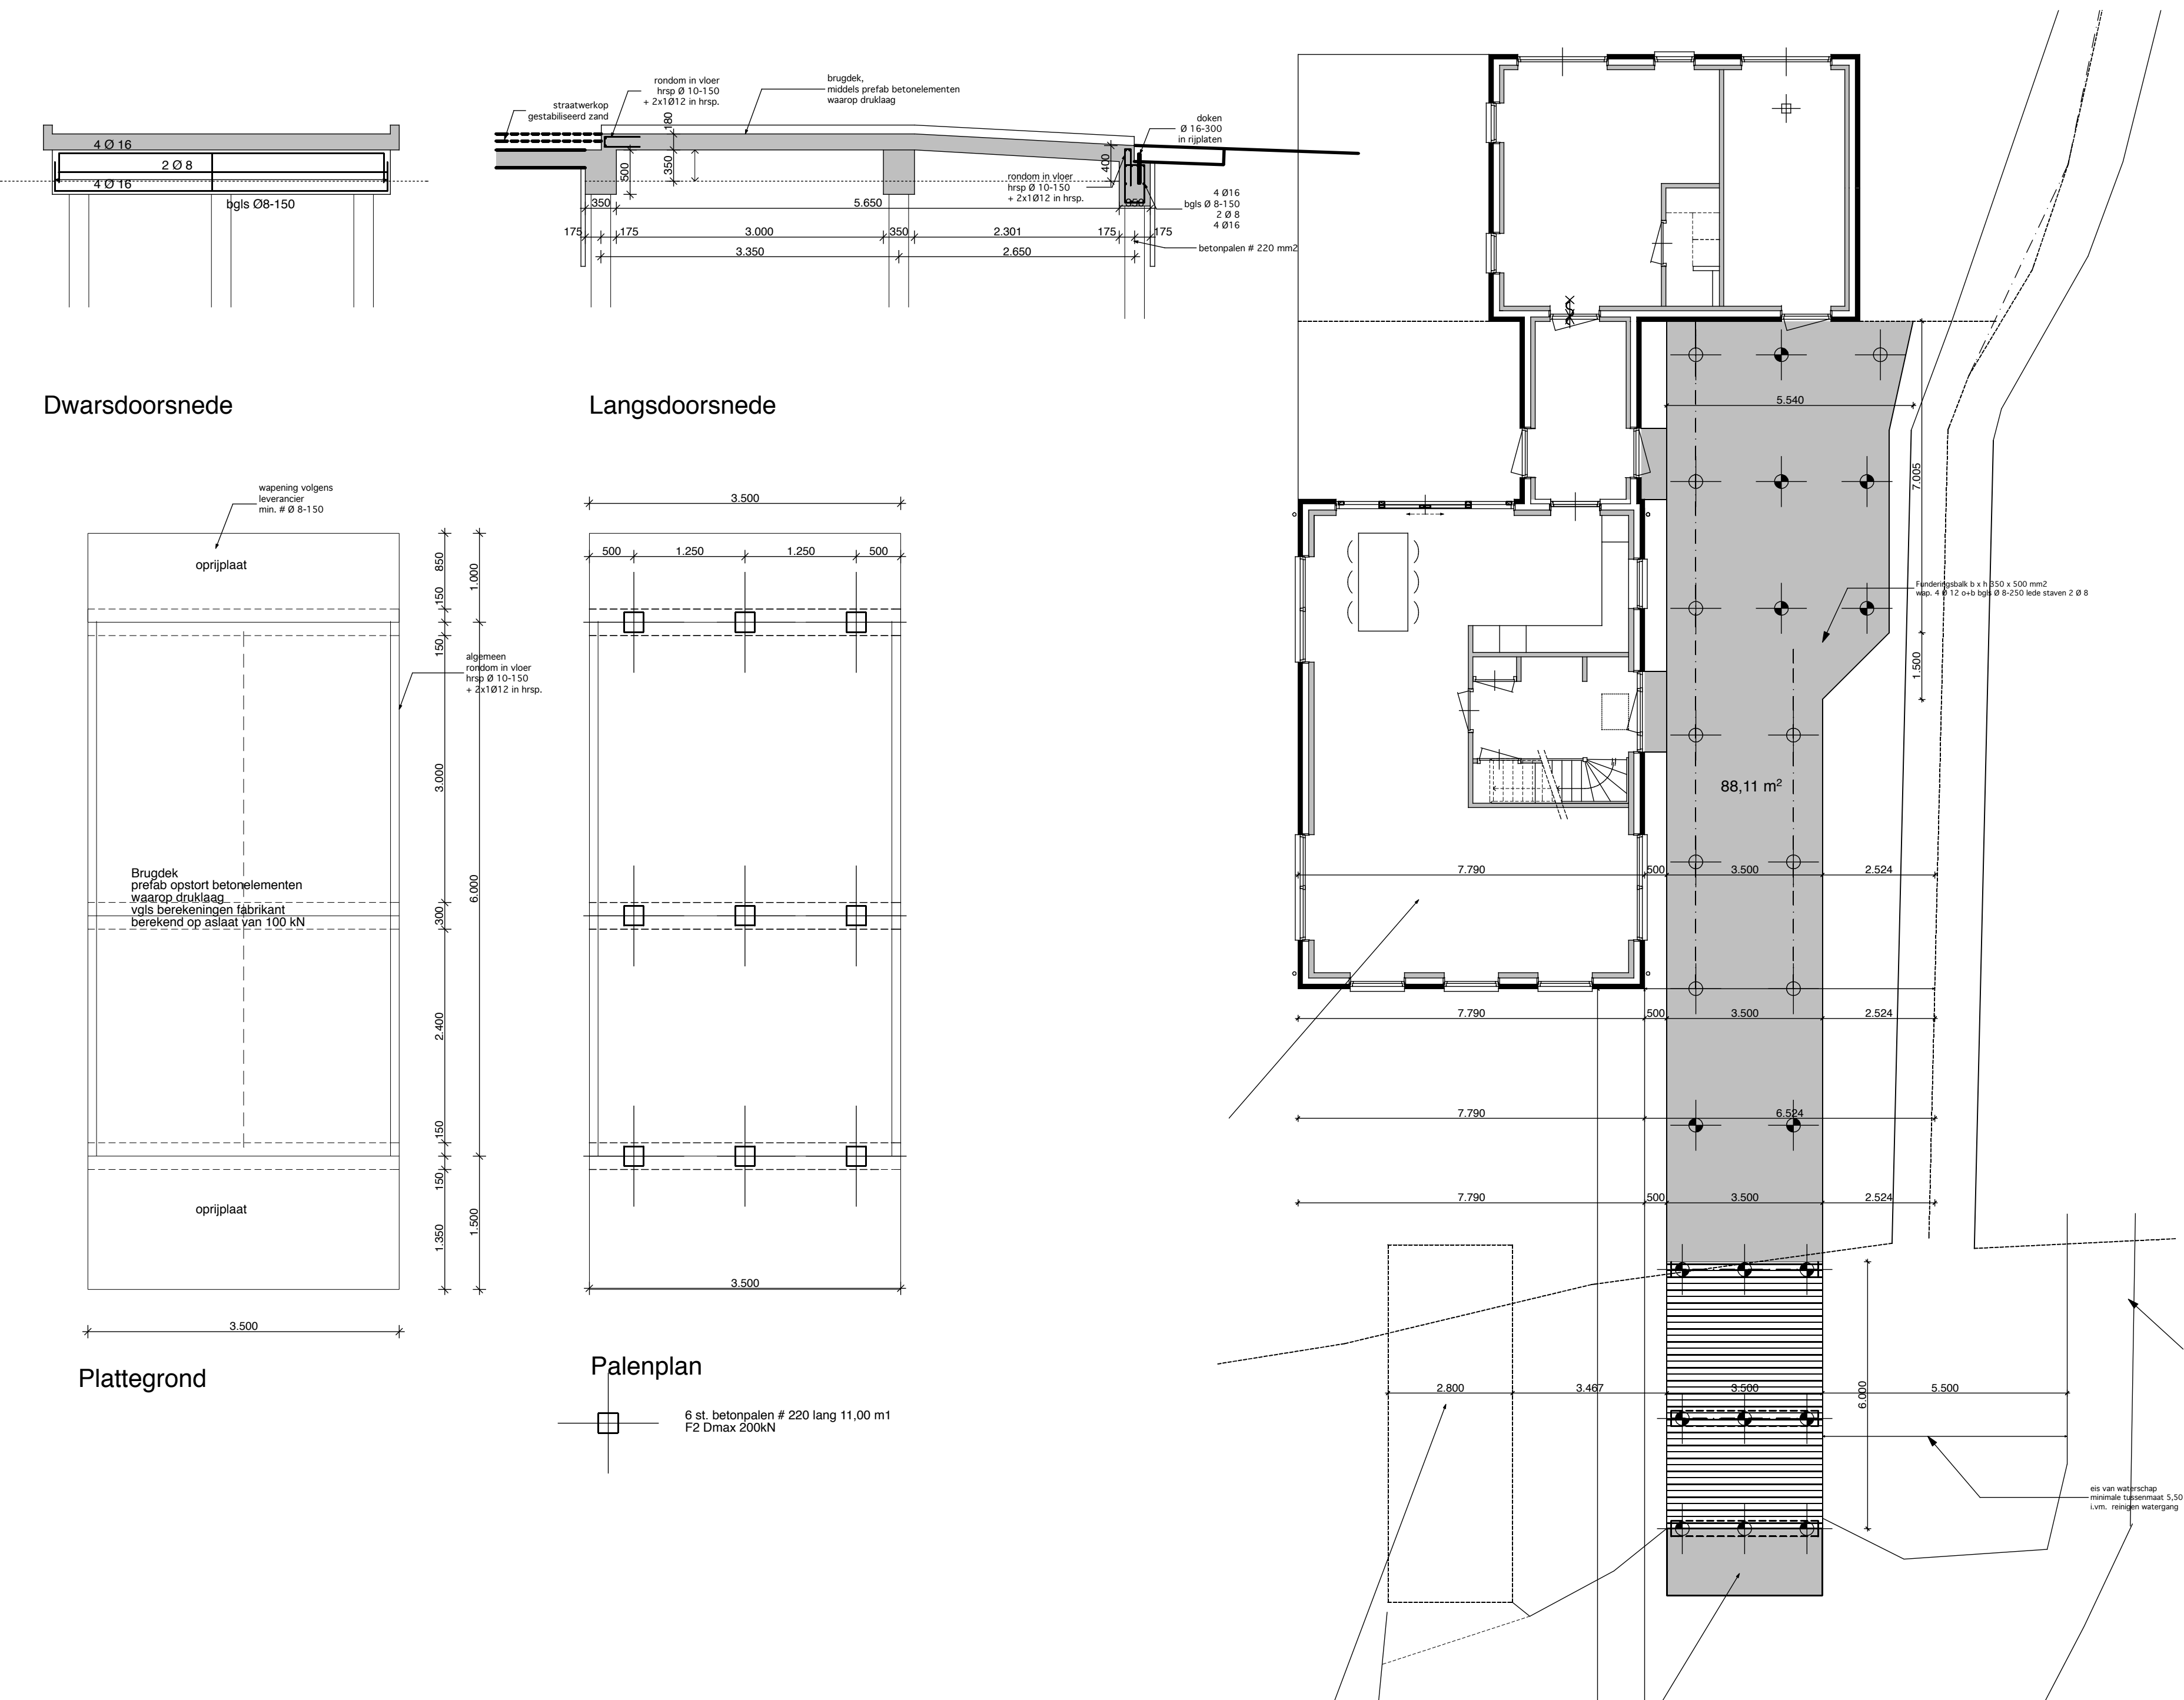
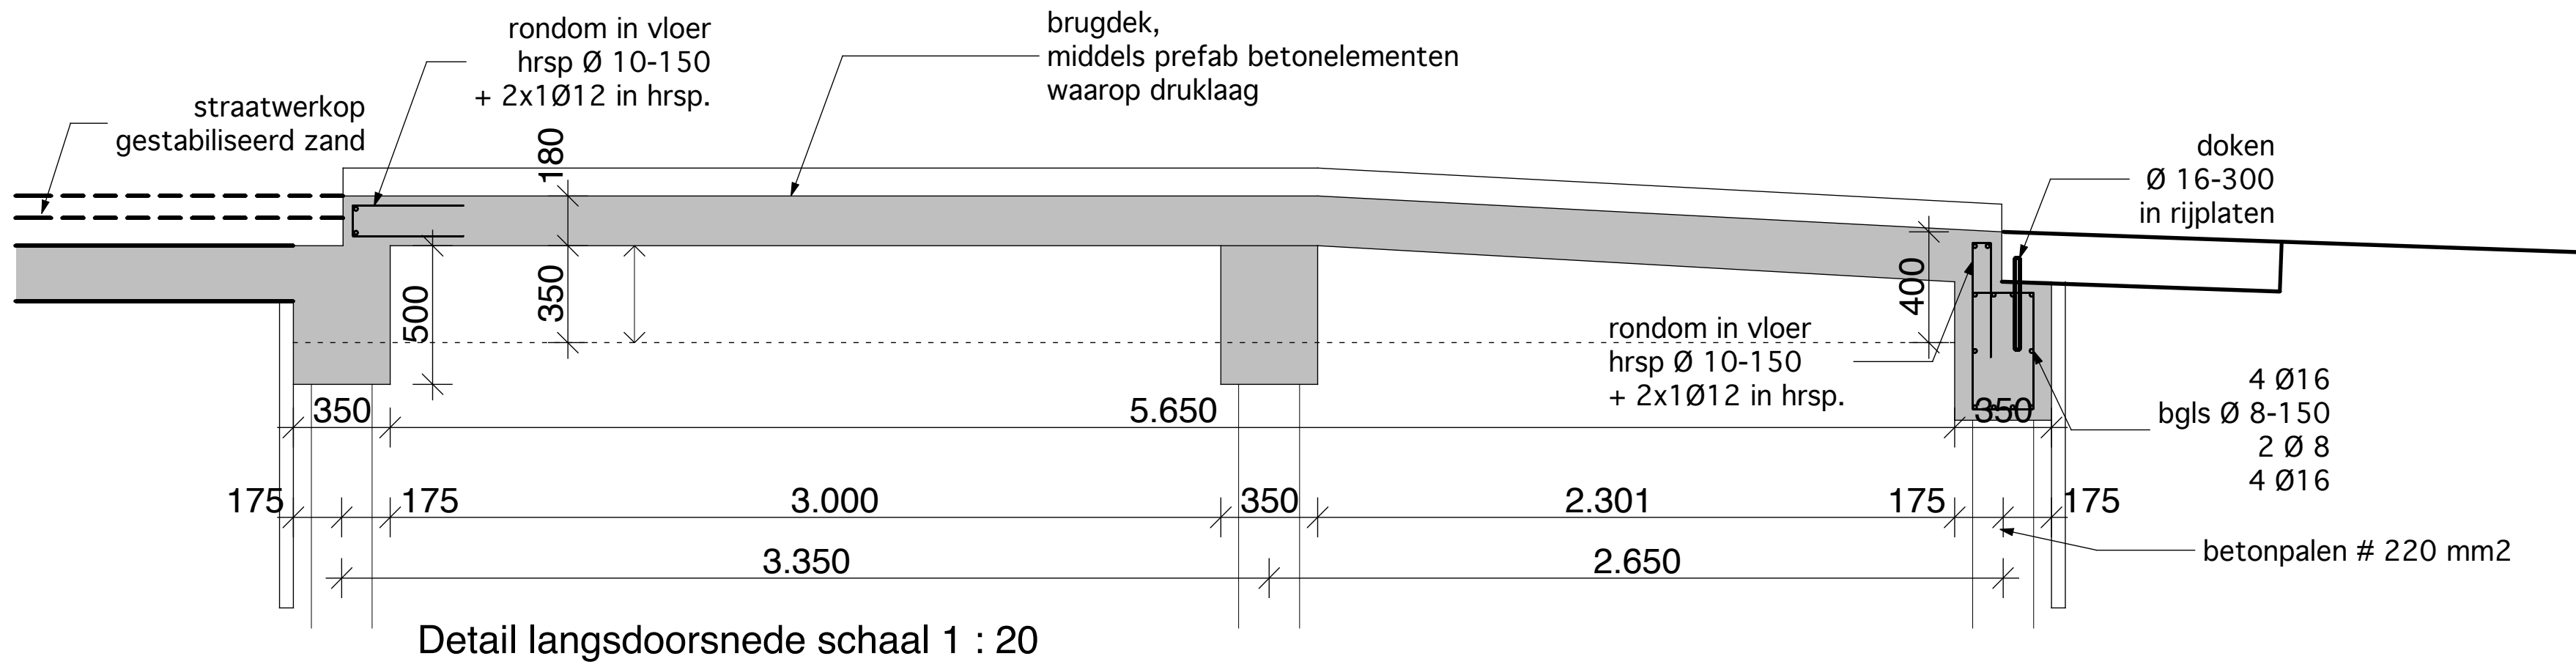


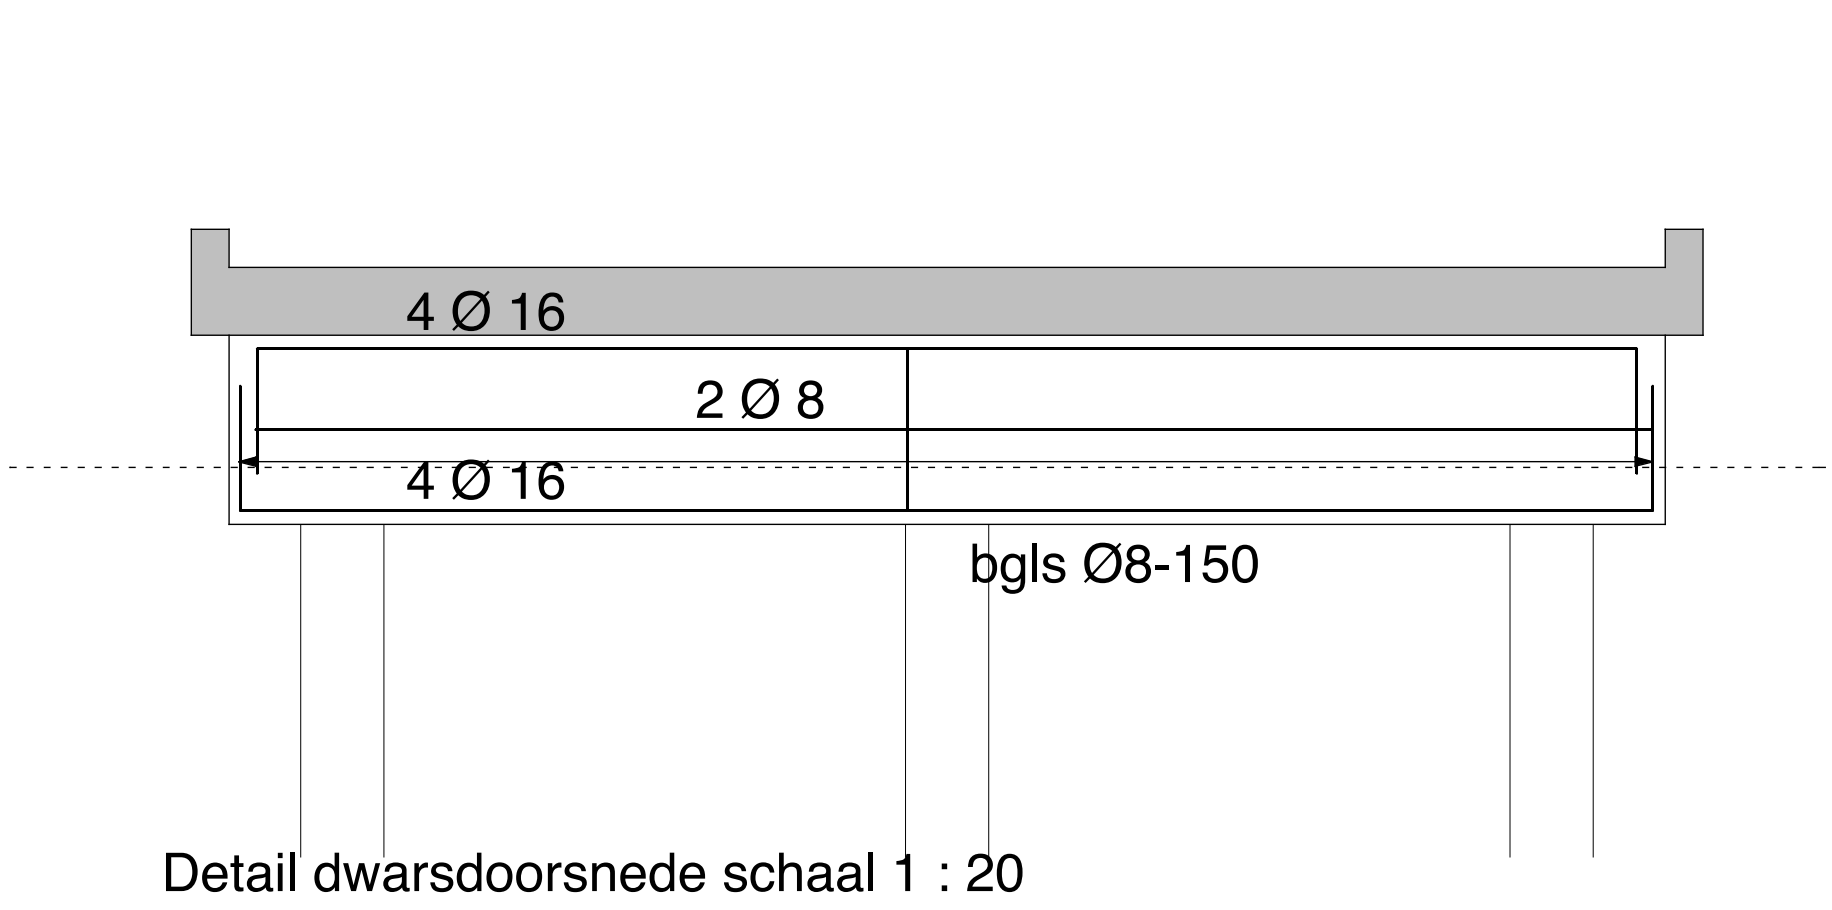

Beton-renvooi volgens TGB 1990 NEN 5950, NEN 6720, NEN 6722

Eisen materiaal		Eisen laslengte
betonkwaliteit	C30/37	Ø 8 = 300 mm1
staalkwaliteit	B-500	Ø 9 = 350 mm1
cementsoort	-Bhoogoven CEM III/B 42.5 LH/HS	Ø 10 = 400 mm1
milieu - klasse	5d	Ø 12 = 500 mm1
Cementgehalte	320- kg/m3	
consistentie-gebied	3 (xetmaat 100 mm)	

Betondekking :			
Vloer	Balk	Wand	Opstorten
onderkant = 30 bovenkant = 35 zijanten = 35	onderkant = 40 bovenkant = 35 zijanten = 35	buiten = 35 binnen = 35	rondom 35 mm

Project	Herbouw woonhuis en brug aan de Milandweg 52 te Zegveld	Projectnummer	17 08 21
Omschrijving	Brug- nov-2018		Bladnummer B22-nov18
Opdrachtgever	fam. P. Bremmer Bernhardstraat 1 3474 JR Zegveld		
Schaal	1 : 100 1:50 1: 500	Datum	29 nov. 2018
Formaat	90 x 60	Gewijzigd	
Architekt	Willem S. van Vliet Waverveensepad 8 3645 CM Vinkeveen tel. 0297 - 261147		