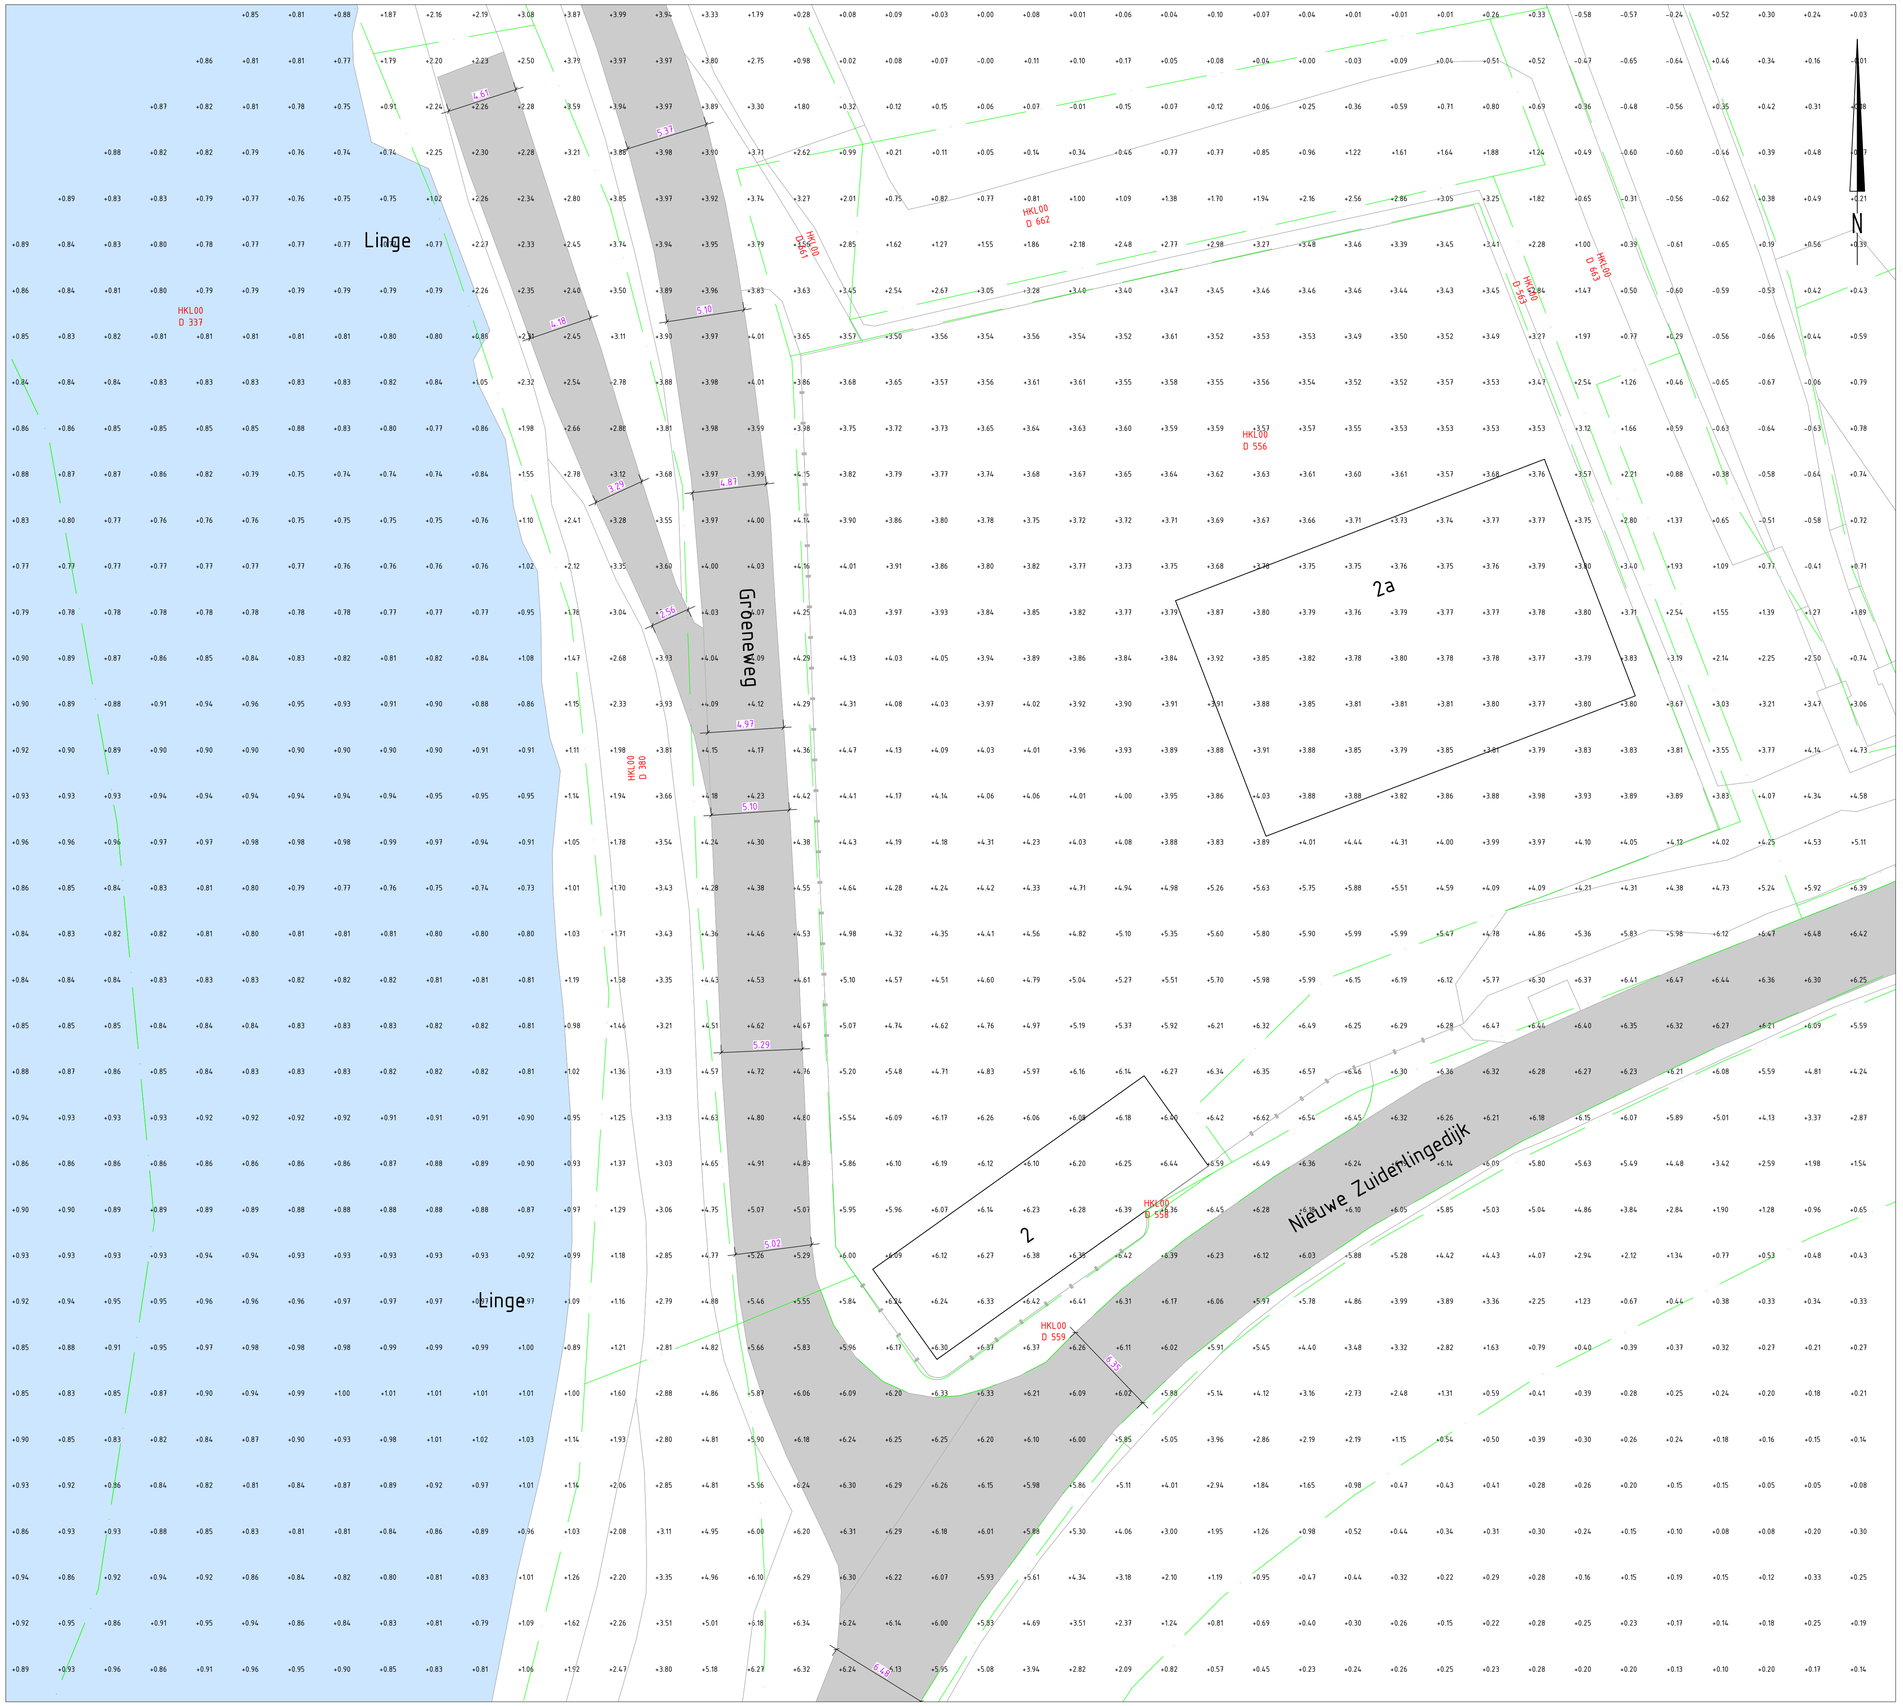


## Legenda

| | |
|---|---|
| | water |
| | bestaande weg |
| +0.06 | hoogte volgens de AHN (Actuele Hoogtekaart Nederland) |

## Situatie

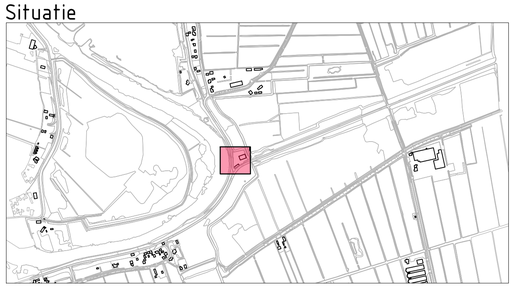

Gebouwlocatie en afmetingen ter indicatie, maten kunnen afwijken
Maten in meters, tenzij anders vermeld
Peilmaten in meters t.o.v. N.A.P., tenzij anders vermeld
Materialen in mm, tenzij anders vermeld
Diameters in mm, tenzij anders vermeld

0 2 4 6 8m

ADCIM
Adviesbureau voor Civiele techniek, Infrastructuur en Milieu
Rembrandtlaan 650
3362 AW Sliedrecht
Telefoon: +31 184 677500
Email: algemeen@adcim.nl

Project: Vervangen damwand te Asperen

**Definitief**

Opdrachtgever: Waterschap Rivierenland

Onderdeel: Bestaande situatie
met hoogte cijfer van AHN

| Rev. | Wijziging | Dat. | Get. | Acc. | Projectnummer | Tekeningnummer | Formaat |
|---|---|---|---|---|---|---|---|
| | | | | | 20160574 | 110 | A1 |
| | | | | | Besteknummer | Bijlagenummer | Schaal |
| | | | | | xx | -- | 1:200 |
| | | | Get. | Gez. Acc. | Datum | | Bestandsnaam |
| | | | PM | PvdL PvdL | 02-07-2019 | | 20160574-D110.dwg |