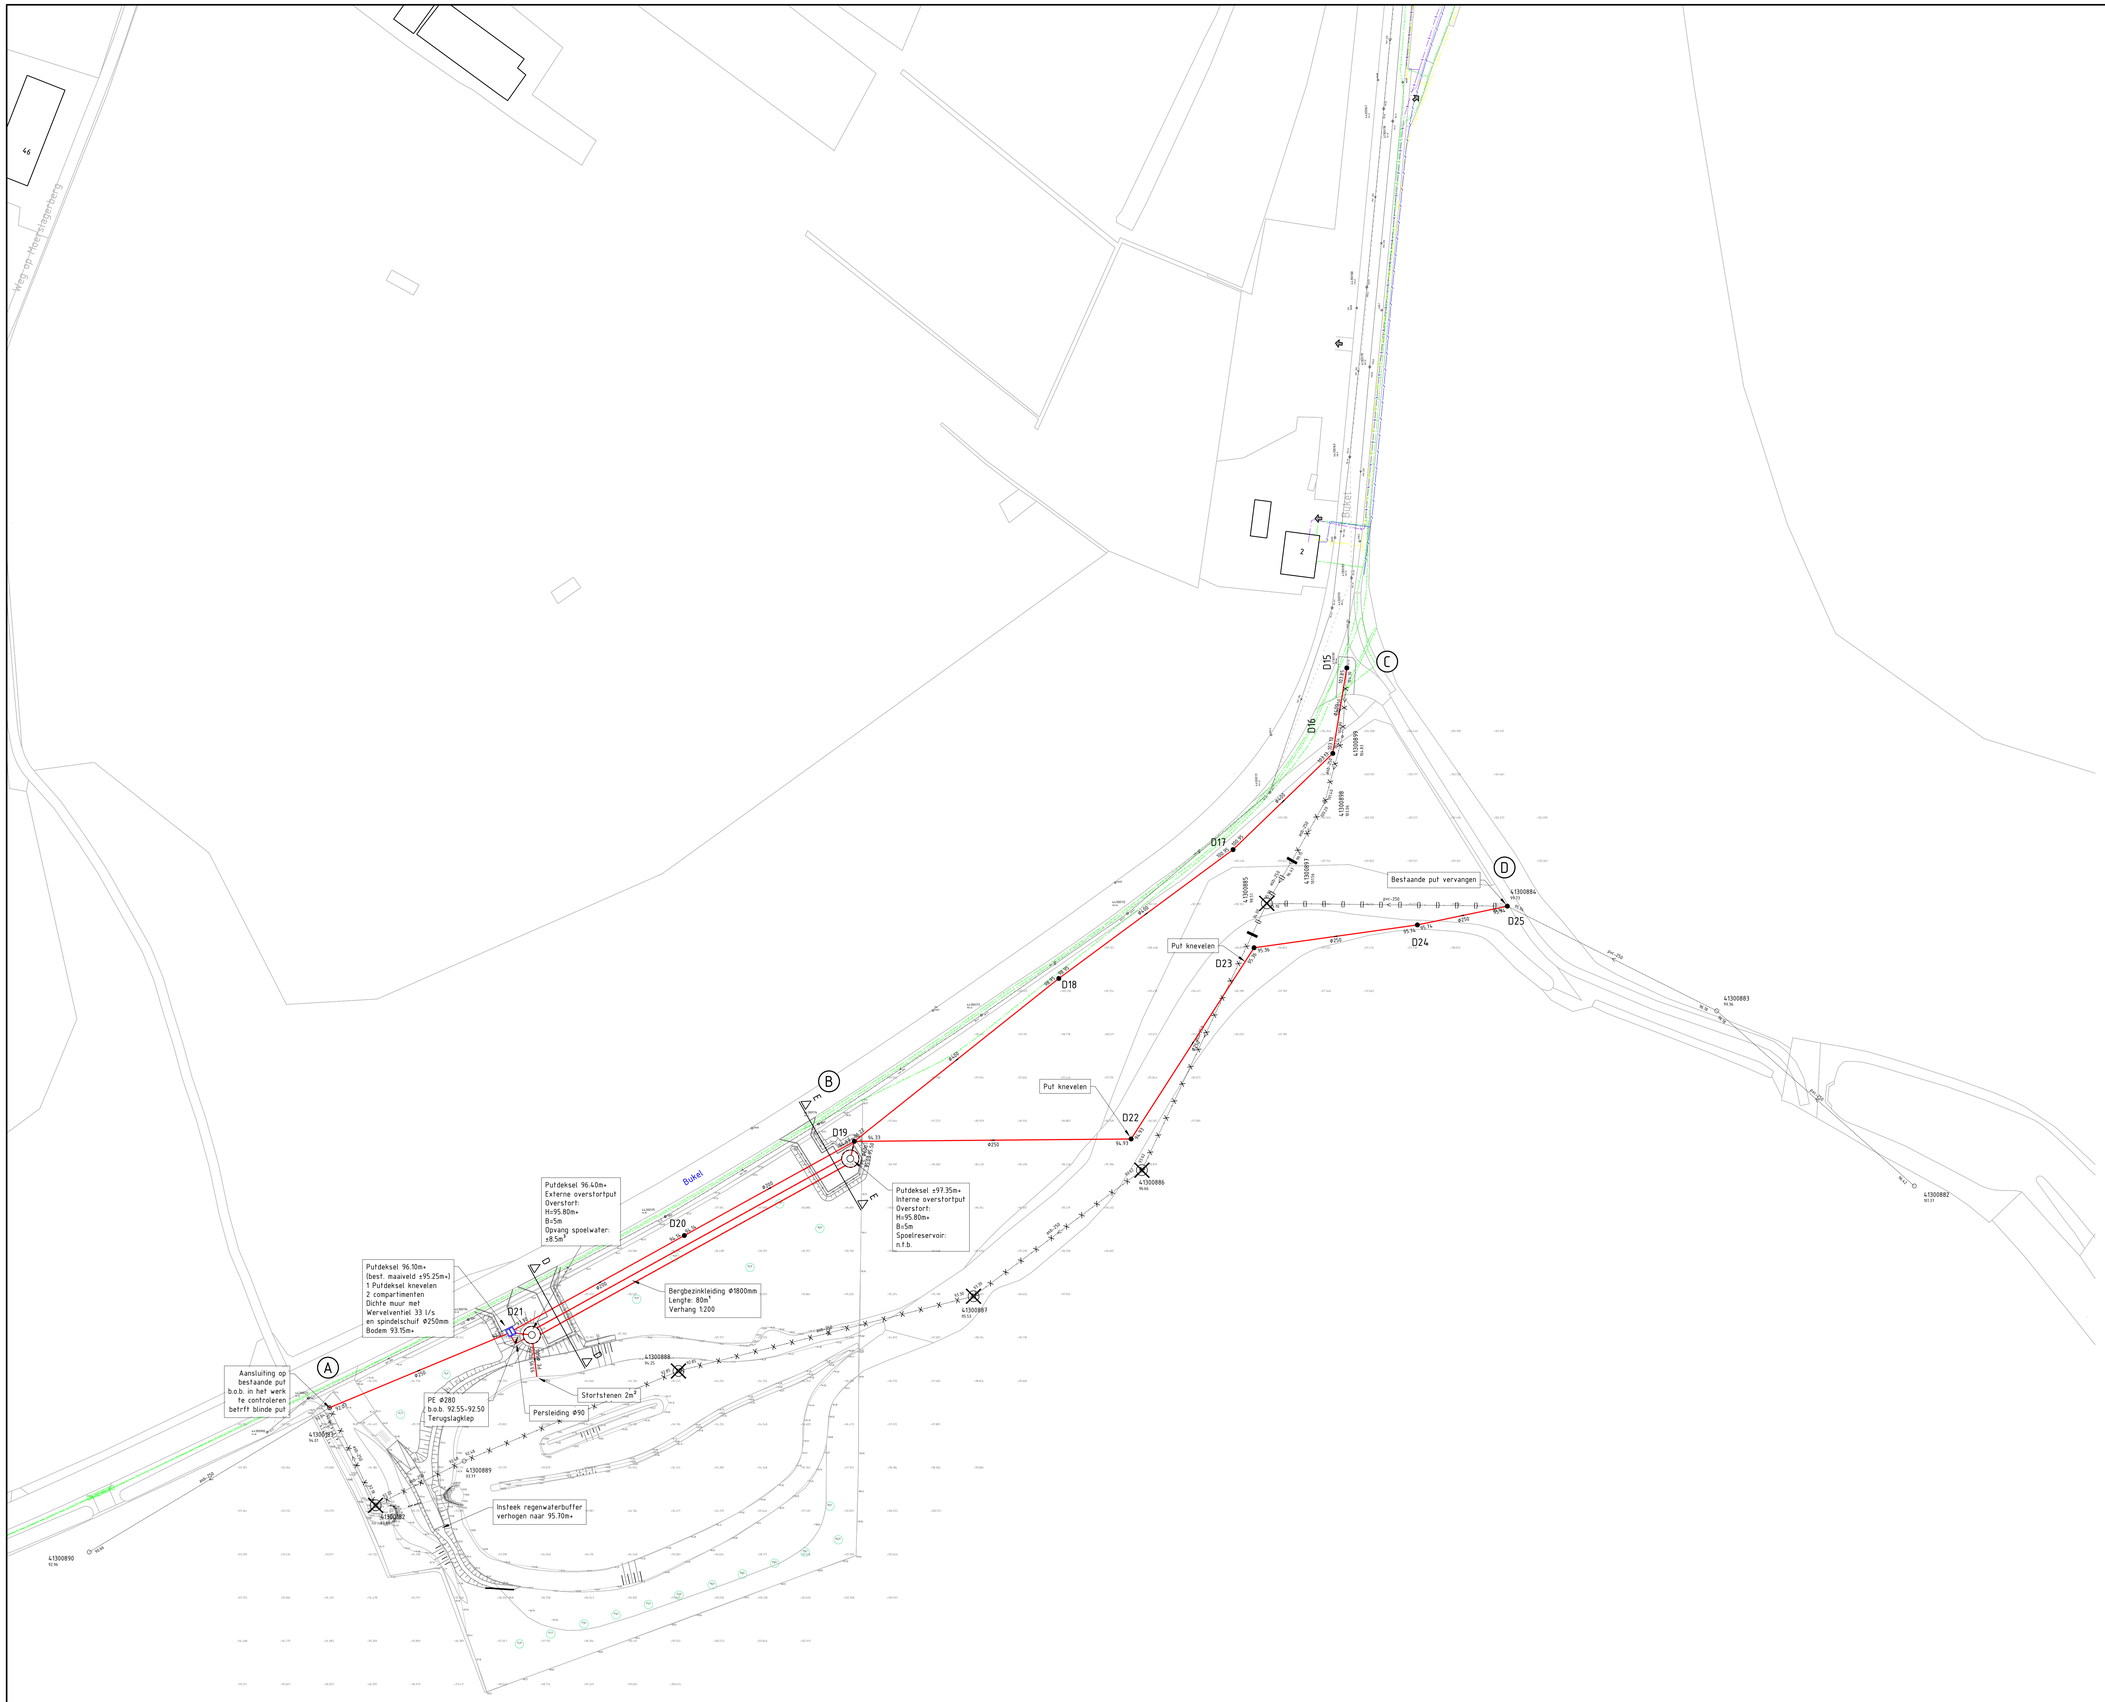

Verklaring

- Bestaande riolering met controleput, putnummer, b.o.b., diameter en stroomrichting
- Nieuwe riolering DWA met controleput, putnummer, b.o.b., diameter en stroomrichting
- Nieuwe riolering RWA met controleput, putnummer, b.o.b., diameter en stroomrichting
- Verwijderen riolering
- Volschuimen riolering met schildmuur
- Verwijderen rioolput
- Nieuwe straatkolk / combinatiekolk / trottoirkolk met kolkaansluiting Ø125mm

Verklaring KLIC

- Datatransport
- Gas lage druk
- Gas hoge druk
- Middenspanning
- Laagspanning
- Water
- Overig

* Kabels- en leidingen zijn gevectoriseerde lijnen
Deze kunnen enigszins afwijken van het originele bestand

Versie	Datum	Omschrijving	Opsteller	Par.	Verificatie	Par.	Validatie	Par.
2	23-08-2019	Behorende bij bestek d.d. 23-08-2019	RJO		JWI		RFE	
1	28-06-2019	Behorende bij concept bestek d.d. 28-06-2019	RJO		JWI		RFE	
0	25-06-2019		RJO		RFE		RFE	

Rec. Burg. Wolfsstraat/Bukel te St. Geertruid

Onderdeel
Ondergrondse infra 1 van 4

Opdrachtgever
Gemeente Eijsden-Margraten

Fase
Bestek

Projectnummer
EYS132-0001

Formaat
A0

Tekeningnummer
2018-2795

Schaal
1: 500

Behorende bij doc. nr.
2019-EYS132-B-01

Hertien
Schoolstraat 8, 6049 BN Herten
Postbus 14, 6040 AA Roermond

's-Hertogenbosch
Hambakenwetering 5-J, 5231 DD 's-Hertogenbosch
Postbus 2309, 5202 CH 's-Hertogenbosch

088 - 3366333
info@kragten.nl
www.kragten.nl

kragten