


LENGTEPROFIEL
Schaal 1:200

Boring 18001270.183


+17.00 NAP

Hor. afstand t.o.v. Intredepunt (m)	63.90	60.00	57.00	54.00	51.00	48.00	45.00	42.00	39.00	36.00	33.00	30.00	27.00	24.00	21.00	18.00	15.00	12.00	9.00	6.00	3.00	0.00	
Werkelijk geboorde lengte (m)	64.46	60.30	57.26	54.24	51.23	48.23	45.23	42.23	39.23	36.23	33.23	30.23	27.23	24.23	21.23	18.23	15.23	12.22	9.22	6.18	3.09	0.00	
Hoogte Maaiveld t.o.v. NAP (m)	+18.20	+18.22	+18.24	+18.24	+18.23	+18.23	+18.22	+18.22	+18.21	+18.20	+18.20	+18.16	+18.11	+18.05	+18.00	+17.96	+18.02	+18.08	+18.13	+18.15	+18.19	+18.25	+18.31
Hartlijn Boring t.o.v. NAP (m)	+18.20	+16.77	+16.28	+15.95	+15.75	+15.68	+15.63	+15.66	+15.70	+15.70	+15.70	+15.62	+15.52	+15.45	+15.40	+15.42	+15.46	+15.51	+15.68	+16.15	+16.87	+17.61	
Hartlijn Boring t.o.v. Maaiveld (m)	0.00	-1.46	-1.96	-2.29	-2.48	-2.54	-2.59	-2.56	-2.51	-2.50	-2.50	-2.54	-2.59	-2.60	-2.60	-2.55	-2.56	-2.56	-2.46	-2.04	-1.38	-0.70	

SITUATIE
Schaal 1:500

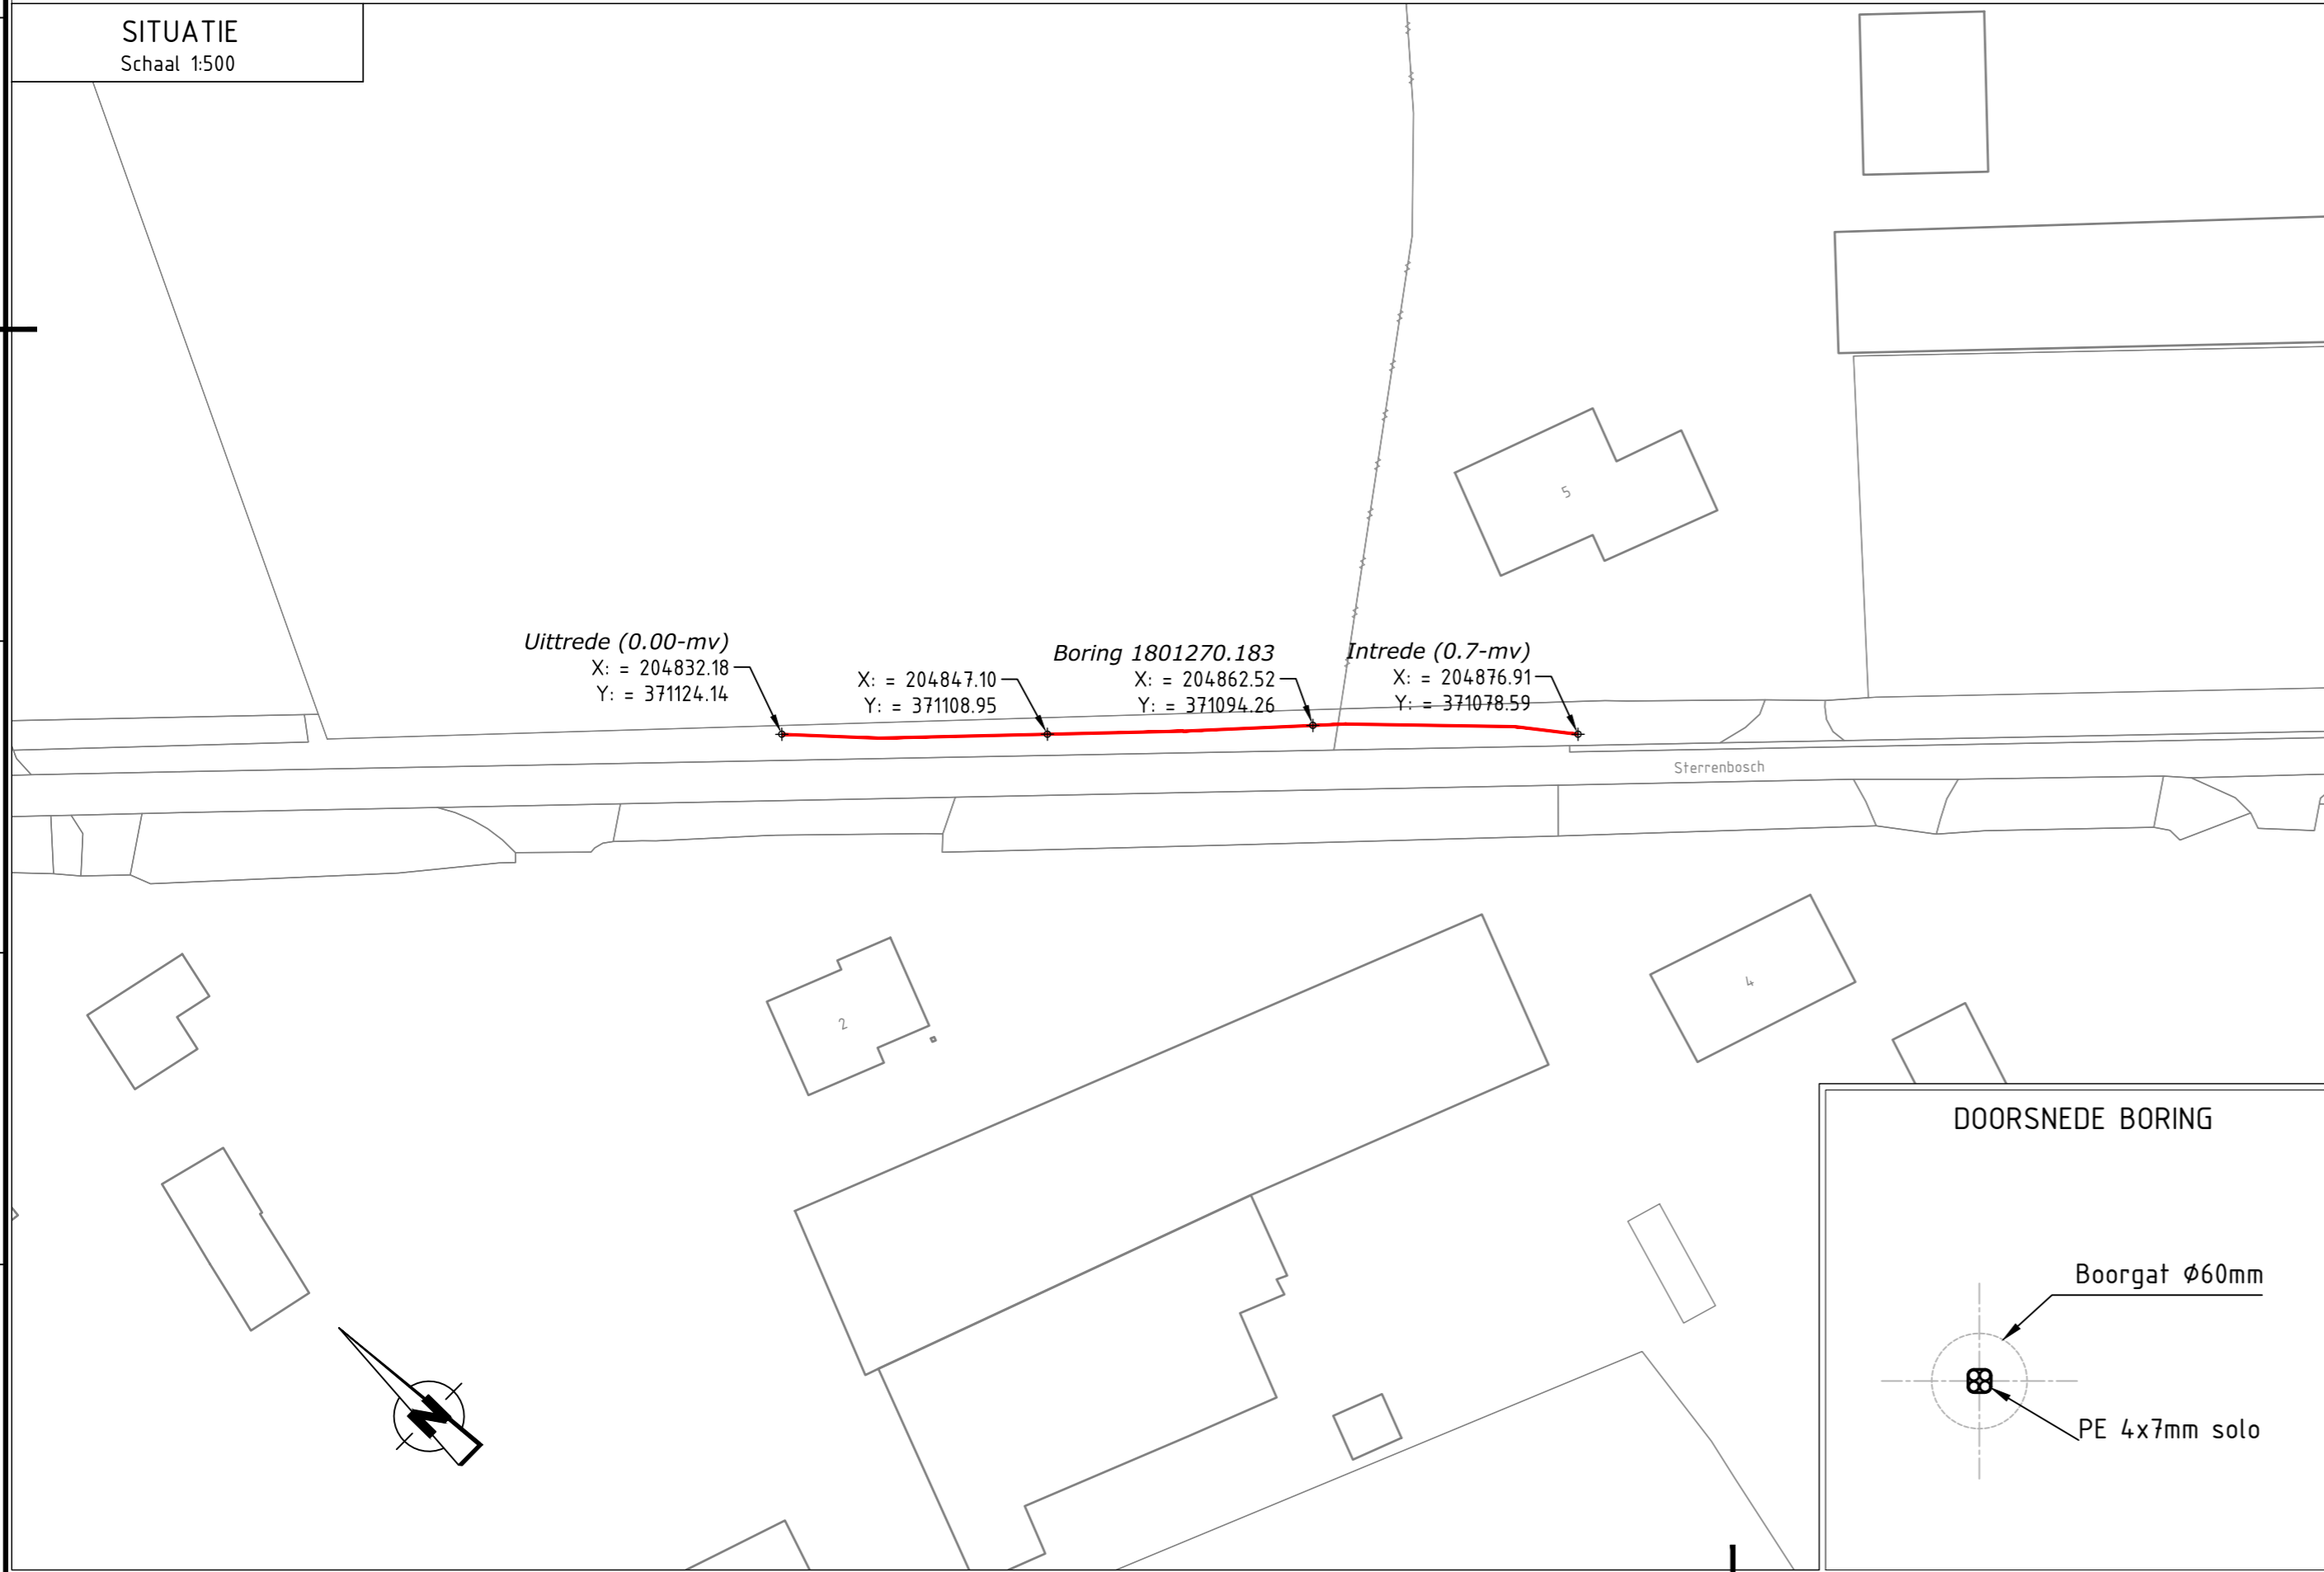


OVERZICHT
Schaal 1:2000

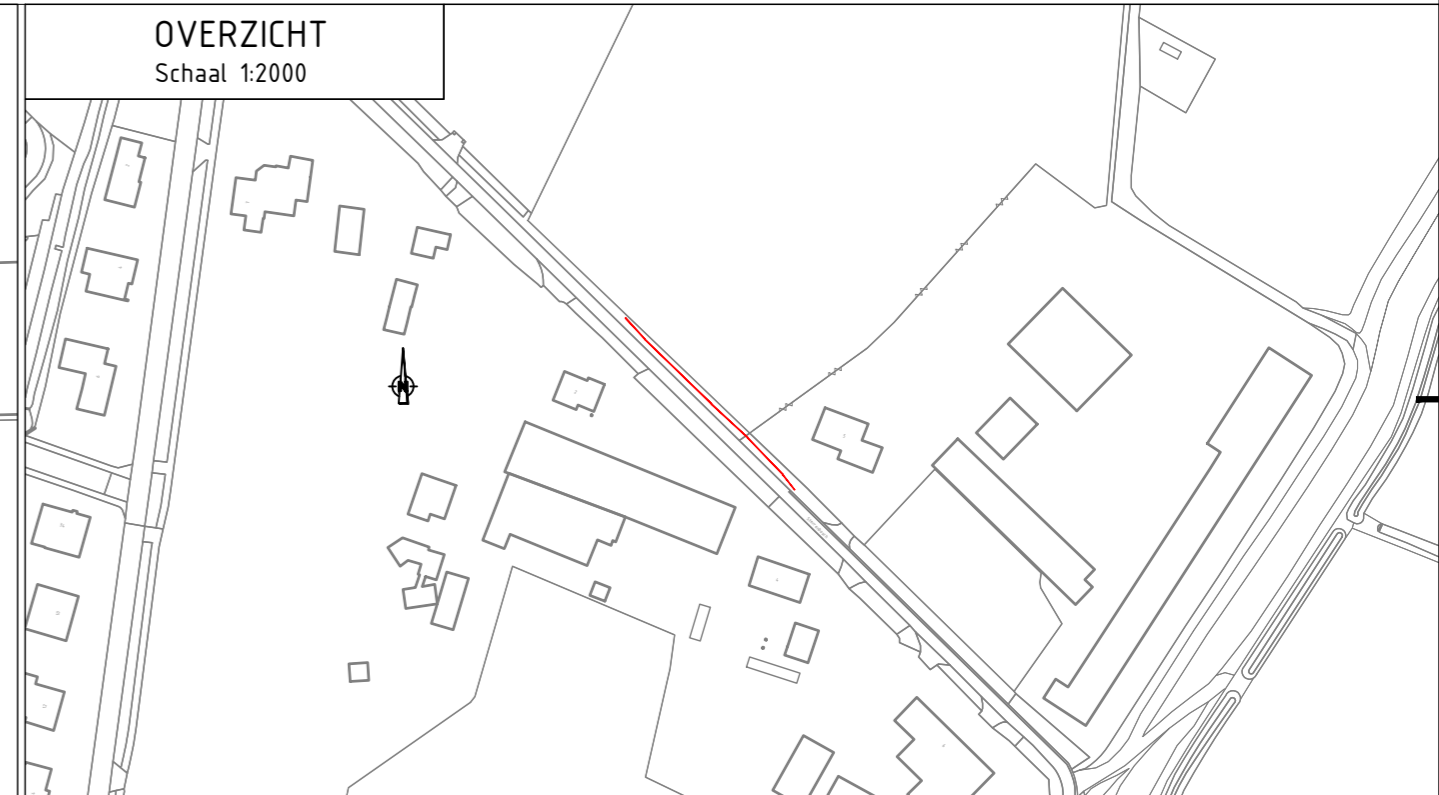

Legenda

	Gestuurde Boring	Revisie
--	------------------	---------

DOORSNEDE BORING

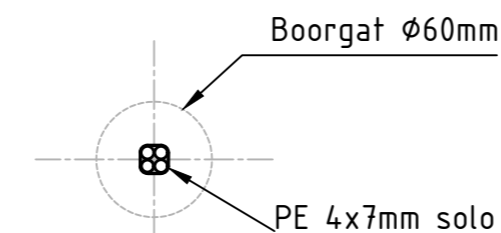

Getekend door GvW	Gecontroleerd door HvdB	Goedgekeurd 03-07-2019	Blad 1	Aantal 1	Status Revisie
Projectnr. Opdrachtgever: GB_KES_01_EVP04_07-02	Projectnr. 1801270.183	Schaal DIV	Formaat A2	Datum uitgifte 03-07-2019	

Opdrachtgever
Spie Infra Network Solutions B.V.
Projectomschrijving
Gestuurde Boring 1x (4x7mm)

Locatie
Sterrenbosch 2 te Baarlo



Tekeningnummer
1801270.183-R