



Gemeente Vlissingen

1112957

WABO/2019/152



Behoort bij besluit van burgemeester en wethouders
van de gemeente Vlissingen
met nummer 1144611 d.d. 24 oktober 2019

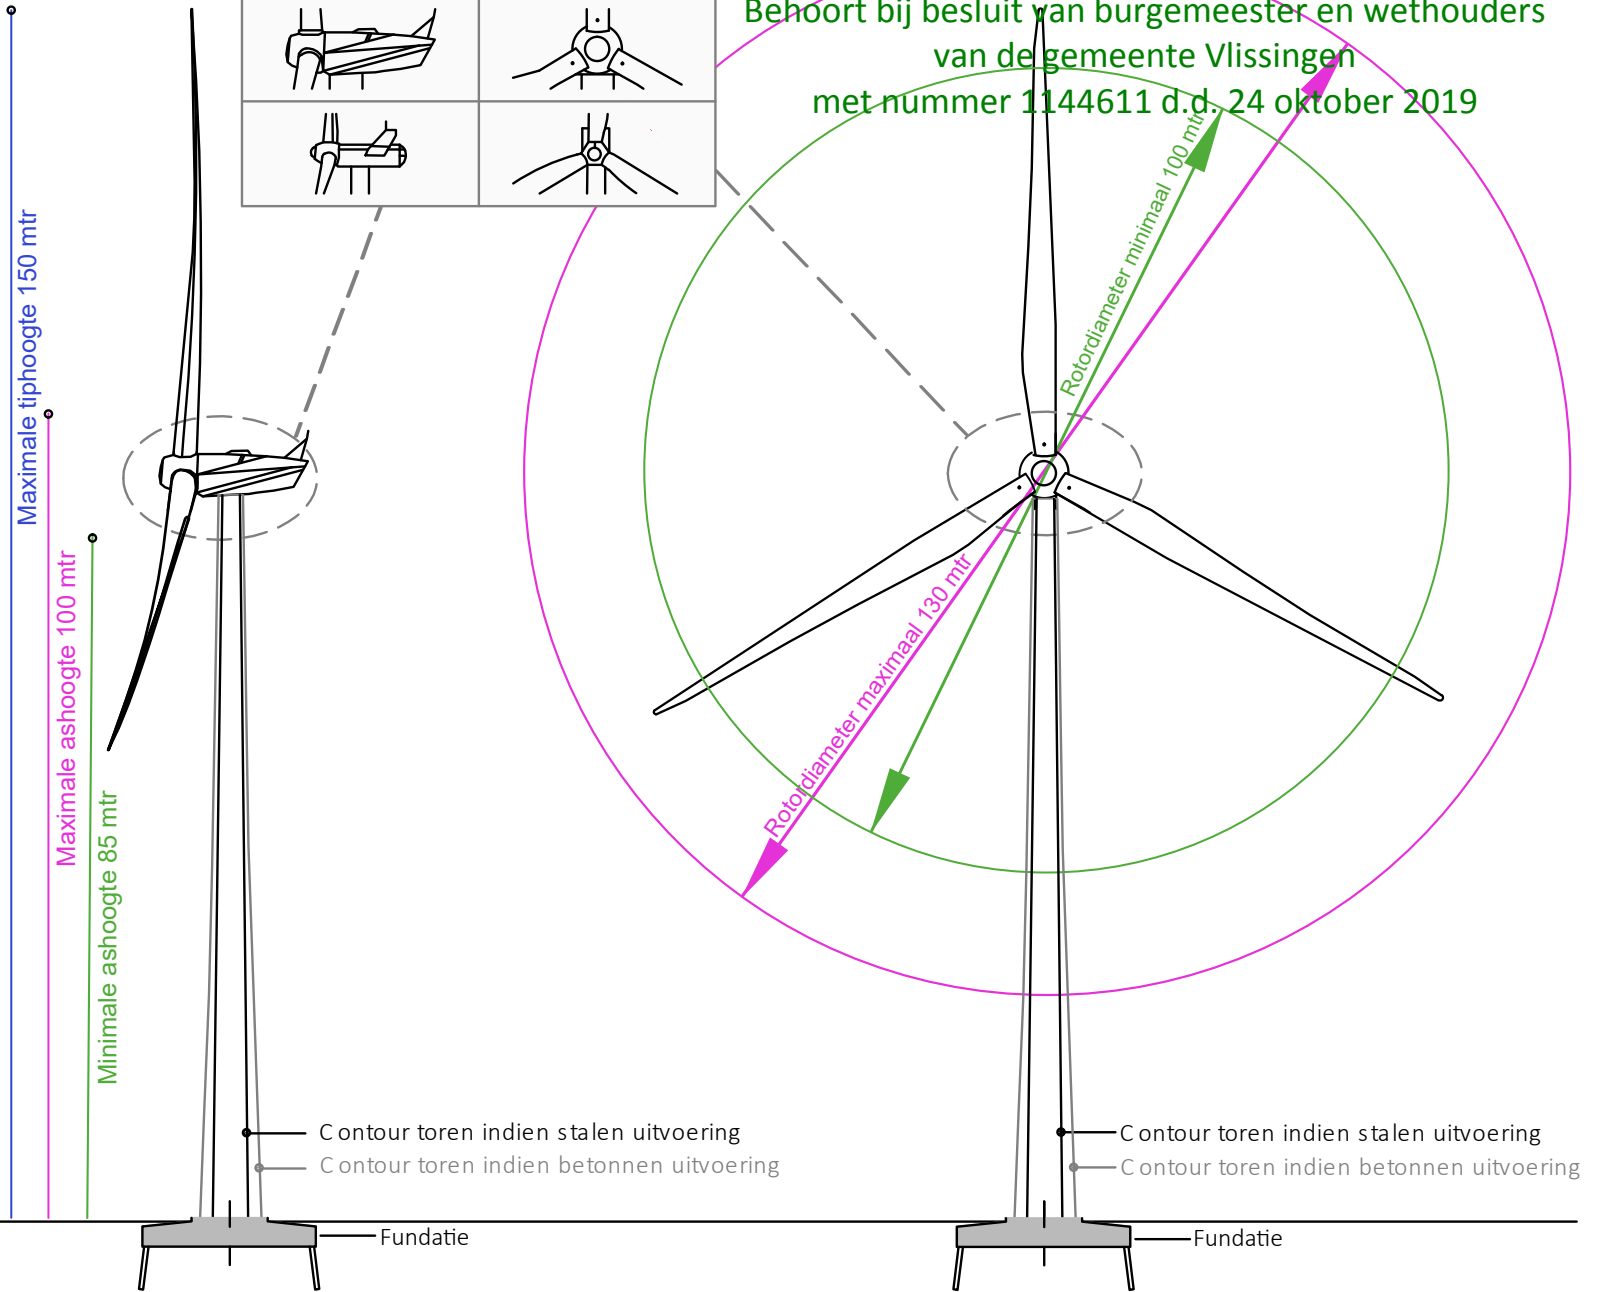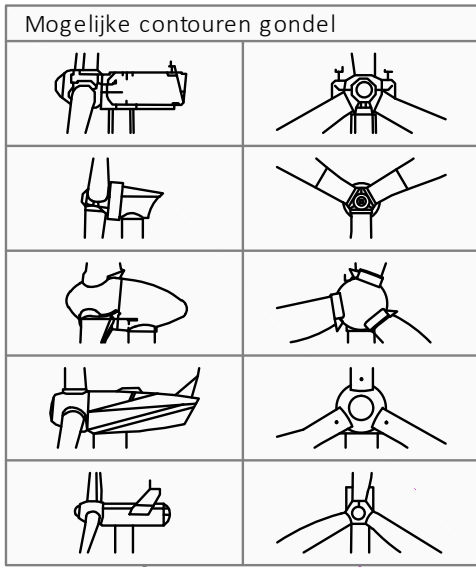

Aanzicht Windturbine
Windturbines Damen Shipyards

Get.: MW Datum: 07-05-2019

Formaat: A4 Schaal: 1:1000

Tekeningnummer:
18027-01



Bosch & van Rijn
experts in renewable energy

Groenmarktstraat 56
3521 AV Utrecht
info@boschenvanrijn.nl
www.boschenvanrijn.nl