



Gemeente Vlissingen

1113778

WABO/2019/157



Behoort bij besluit van burgemeester en wethouders
van de gemeente Vlissingen
met nummer 1144580 d.d. 24 oktober 2019

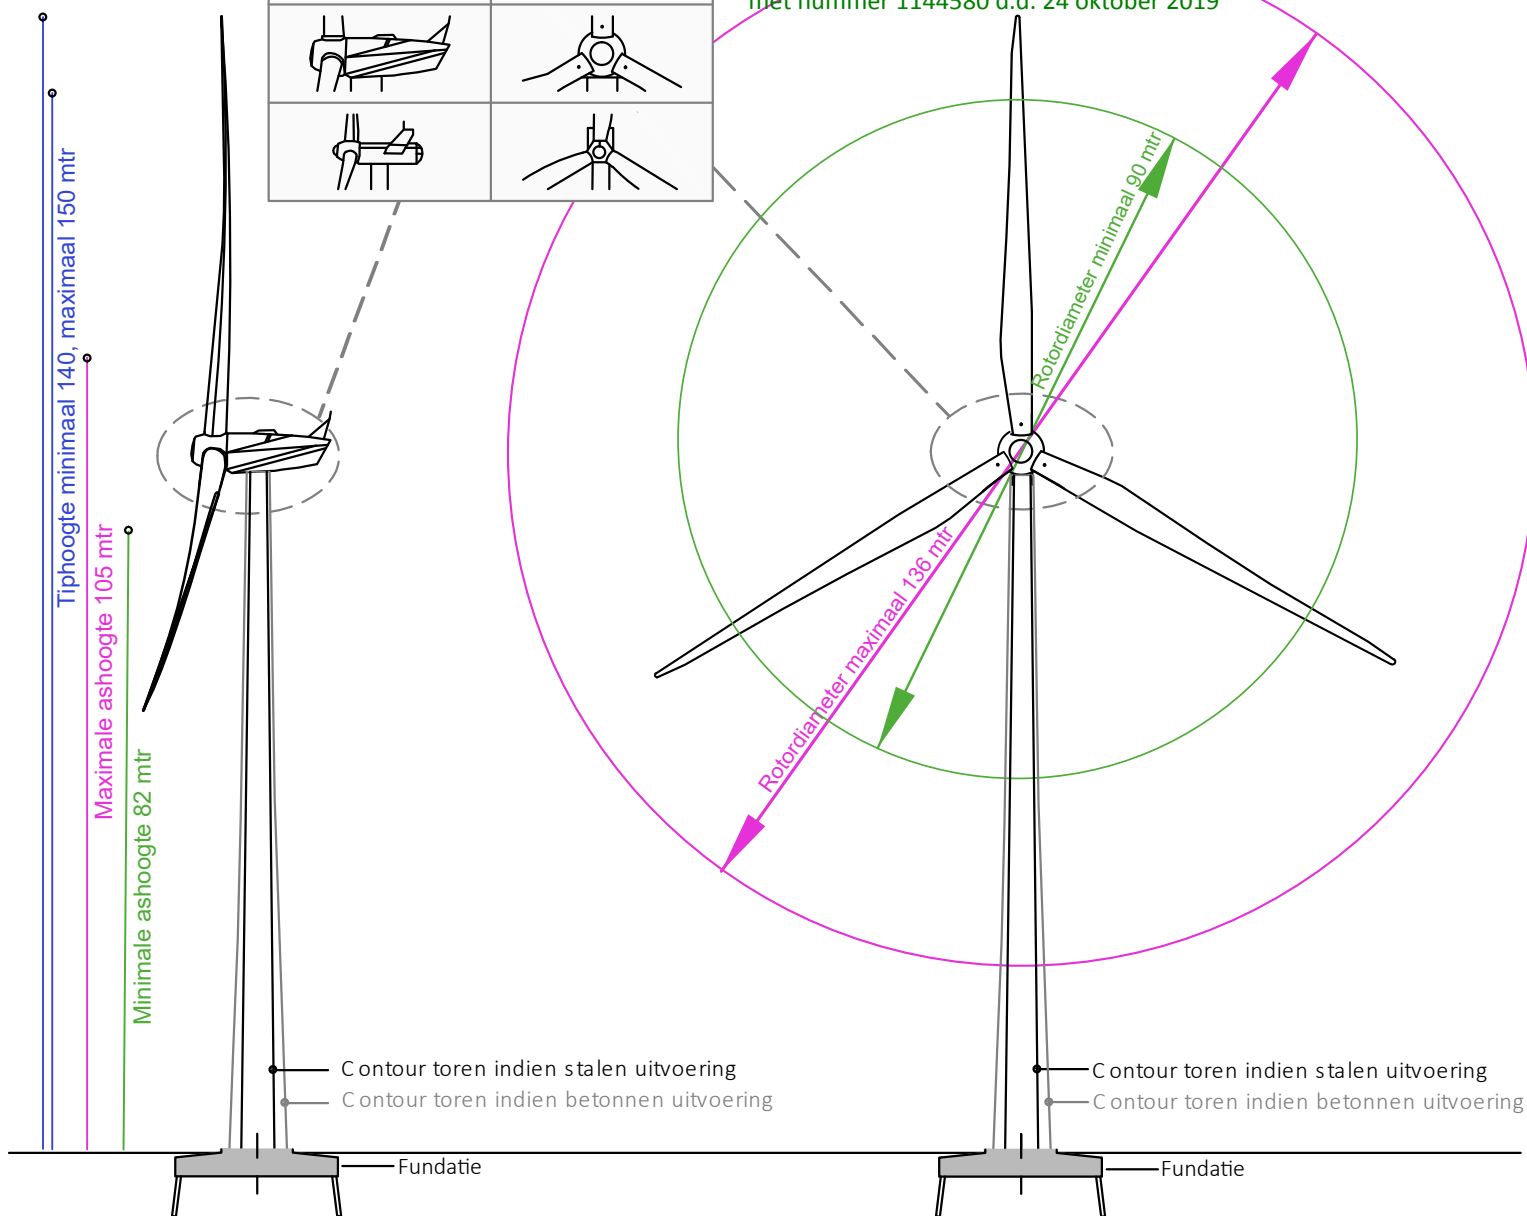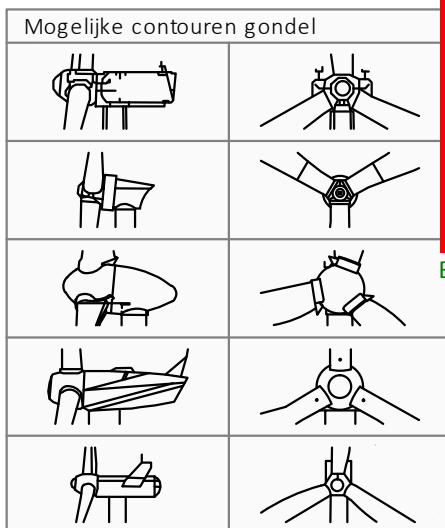

Aanzicht Windturbine
Windturbines C.RO Vlissingen Oost

Get.:
MW

Datum:
07-06-2019

Formaat:
A4

Schaal:
1:1000

Tekeningnummer:
19048- 01



Bosch & van Rijn
experts in renewable energy

Groenmarktstraat 56
3521 AV Utrecht
info@boschenvanrijn.nl
www.boschenvanrijn.nl