


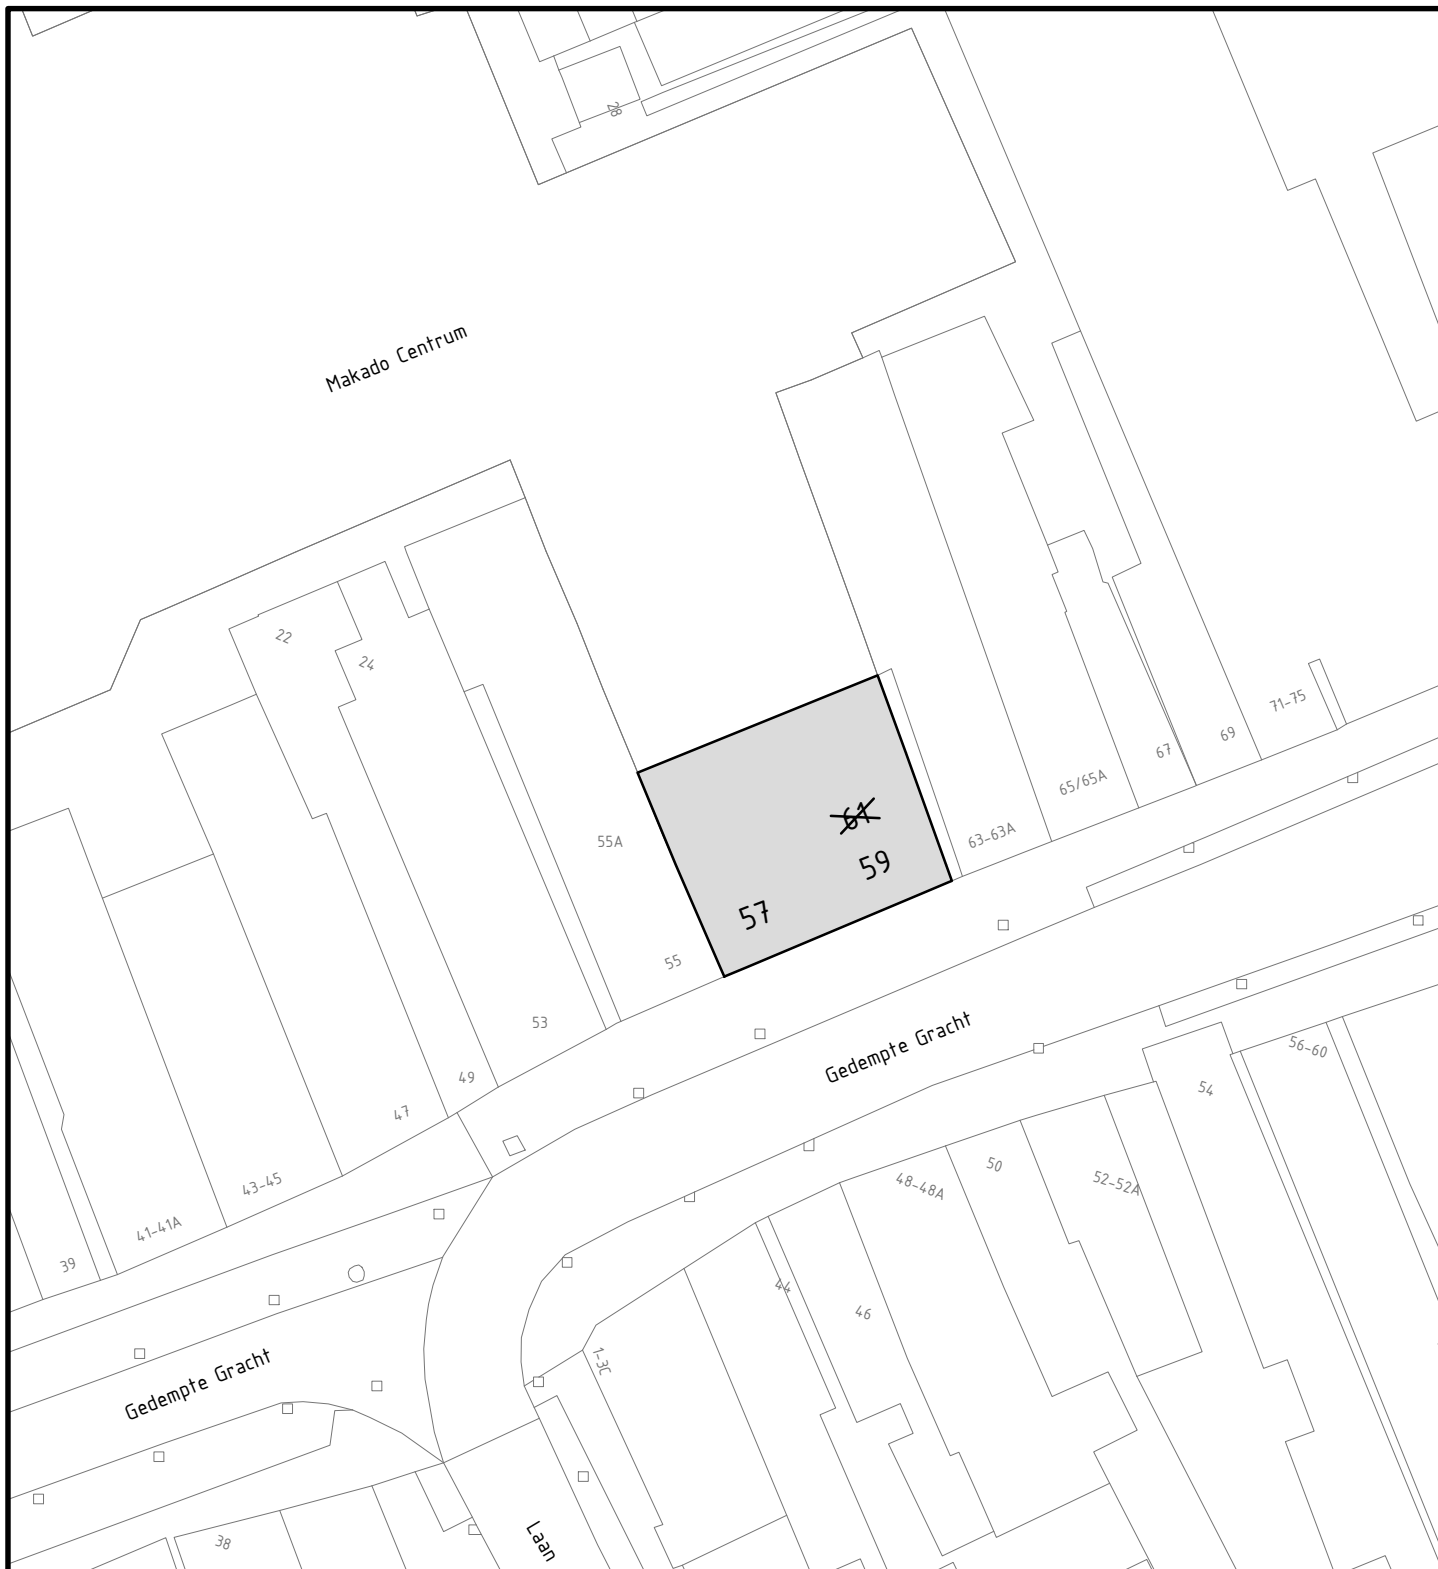

Behoort bij besluit d.d.

kenmerk:

namens het college van B&W van Schagen,



Gemeentehuis
Laan 19
1741 EA Schagen
tel. 0224 - 210 400
fax. 0224 - 210 455

Postadres
Postbus 8
1740 AA Schagen

Afdeling Dienstverlening

Onderwerp

**Huisnummering
Gedempte gracht 57 en 59, Schagen**

Datum	Get.	Gew.	Formaat	Schaal
21-10-2019	PdR		A4	1:500
			Tekeningnummer	
			19-102.dwg	