


Begane grond - Bruto vloeroppervlakte

1 : 100

Bruto vloeroppervlakte


- BVO gebouw
- BVO overdekte gebouwgebonden buitenruimte

BVO Totaal	
BVO-categorie	Oppervlakte
BVO gebouw	505 m ²
BVO niet overdekte gebouwgebonden buitenruimte	11 m ²
BVO overdekte gebouwgebonden buitenruimte	12 m ²

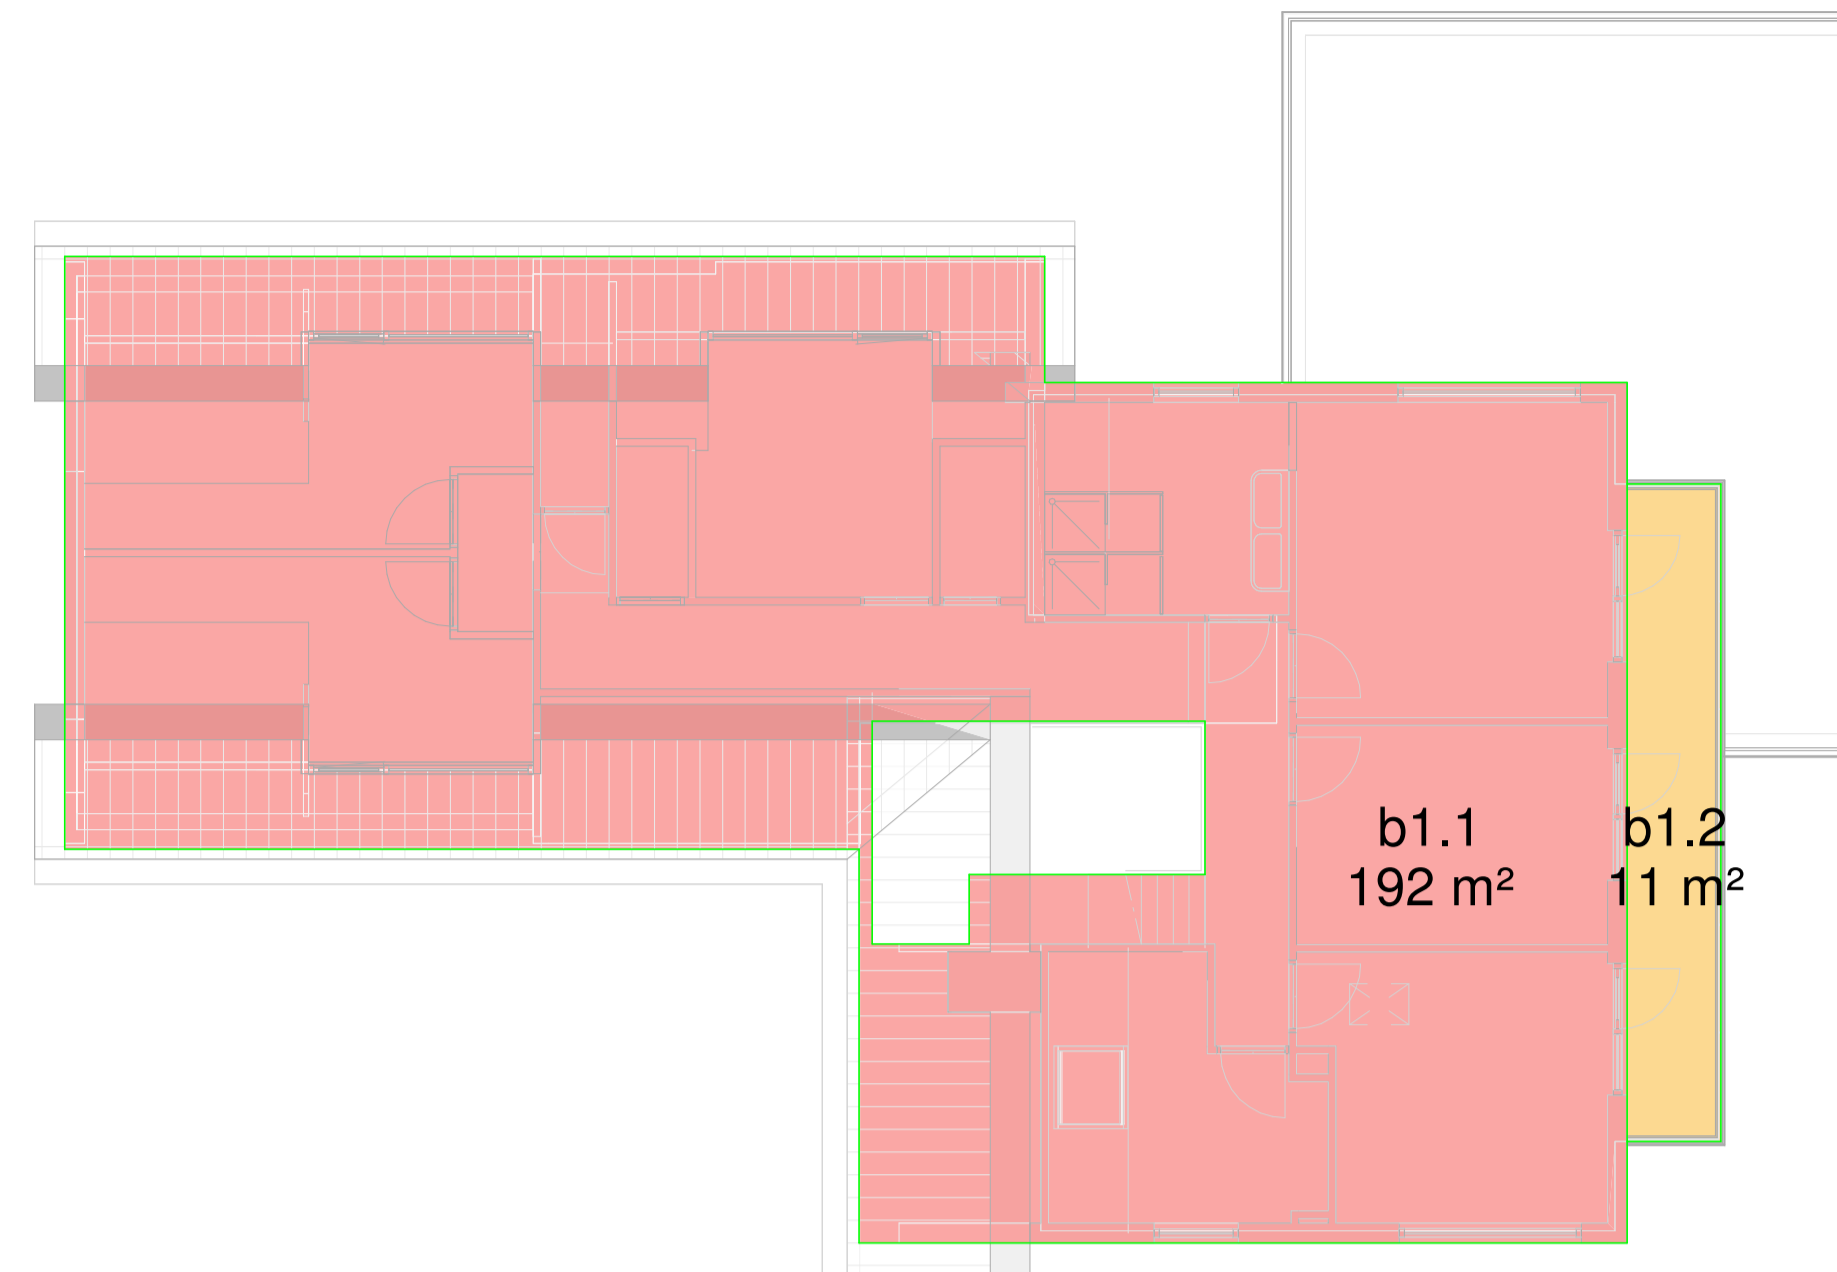


1e Verdieping - Bruto vloeroppervlakte

1 : 100

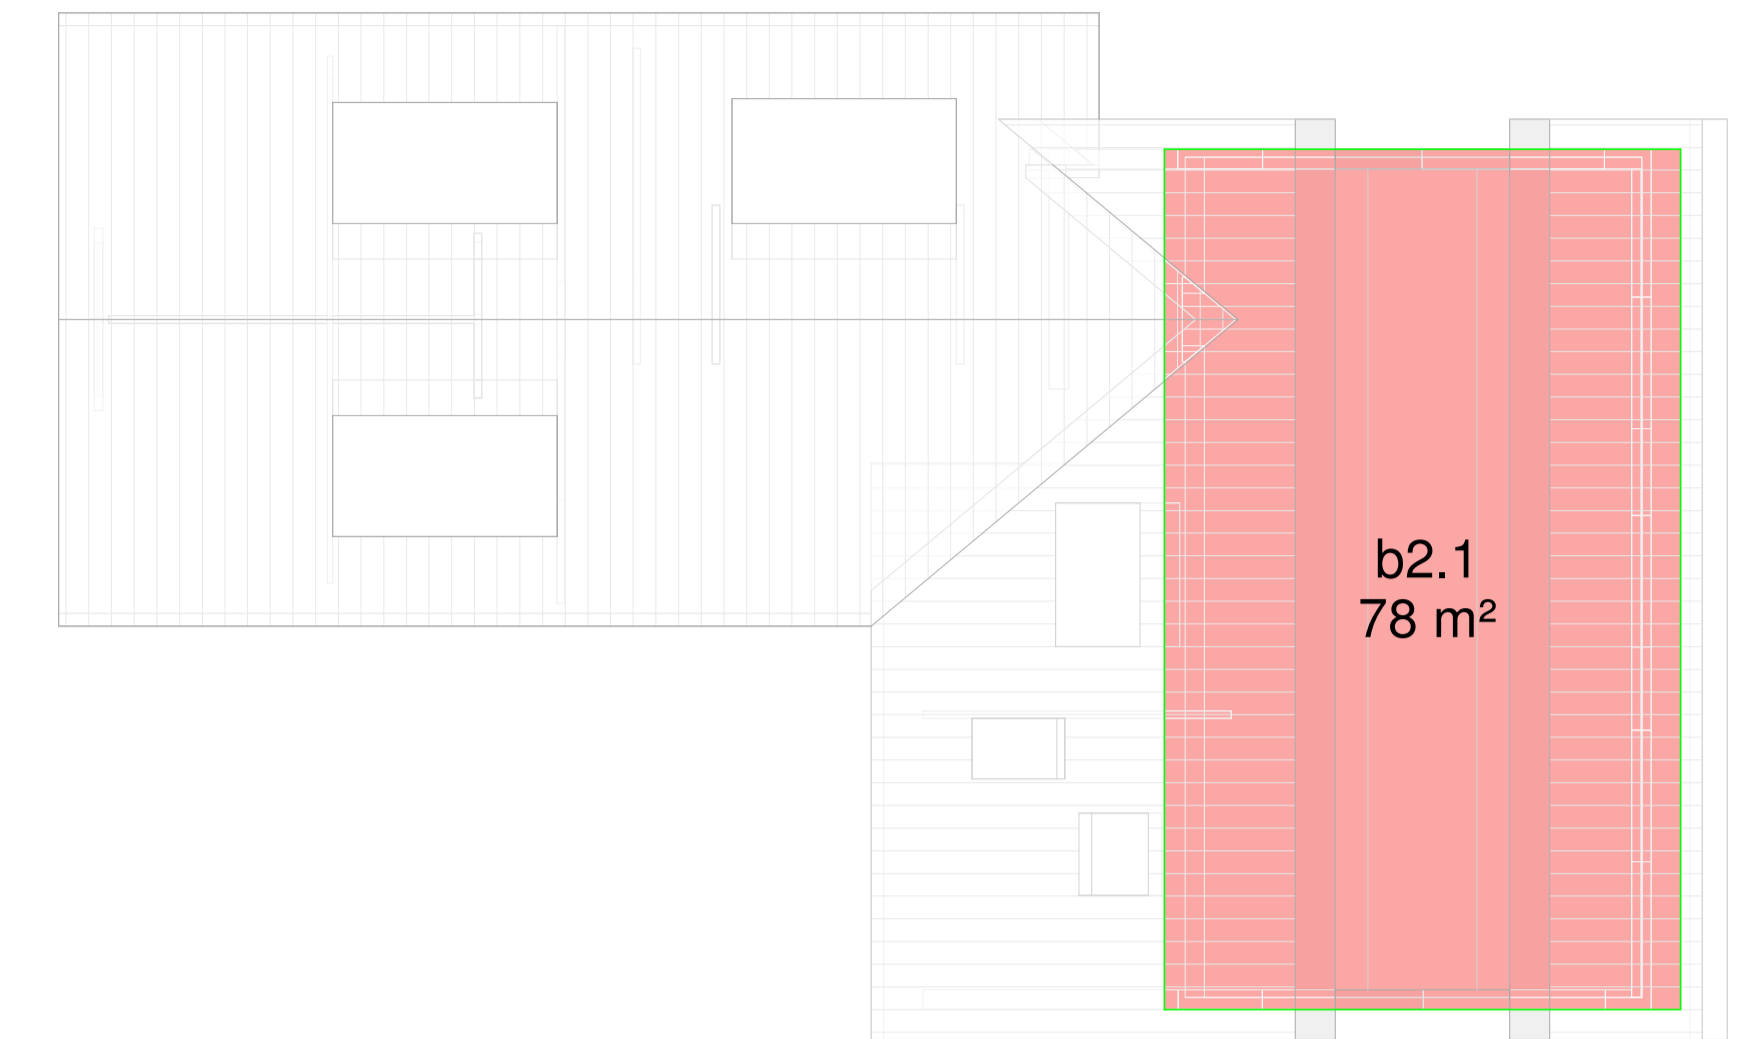

2e Verdieping - Bruto vloeroppervlakte

1 : 100

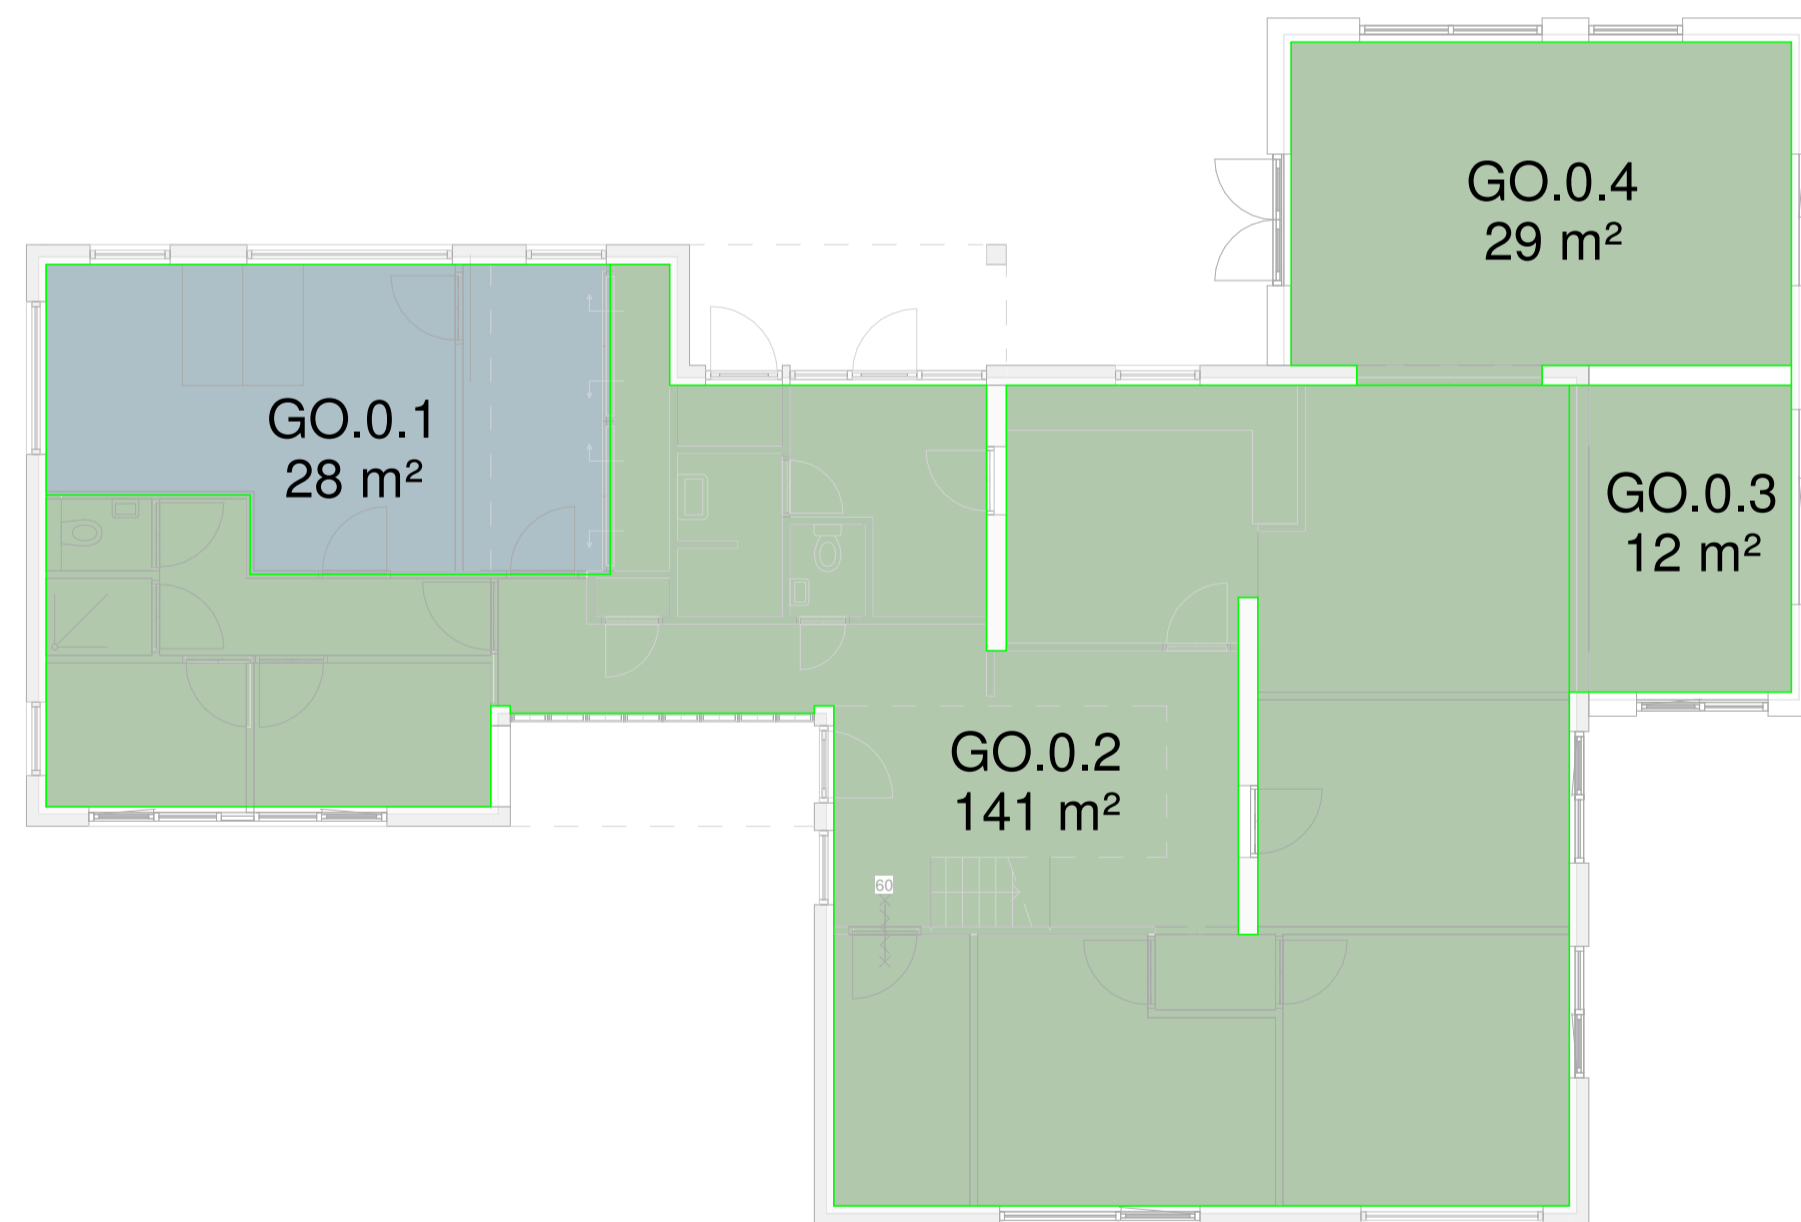


Begane grond- Gebruiksoppervlakte

1 : 100

Gebruiksfuncties

- 1 Woonfunctie
- 6 Kantoorfunctie

GO Totaal	
GO-categorie	Oppervlakte
1 Woonfunctie	327 m ²
6 Kantoorfunctie	28 m ²

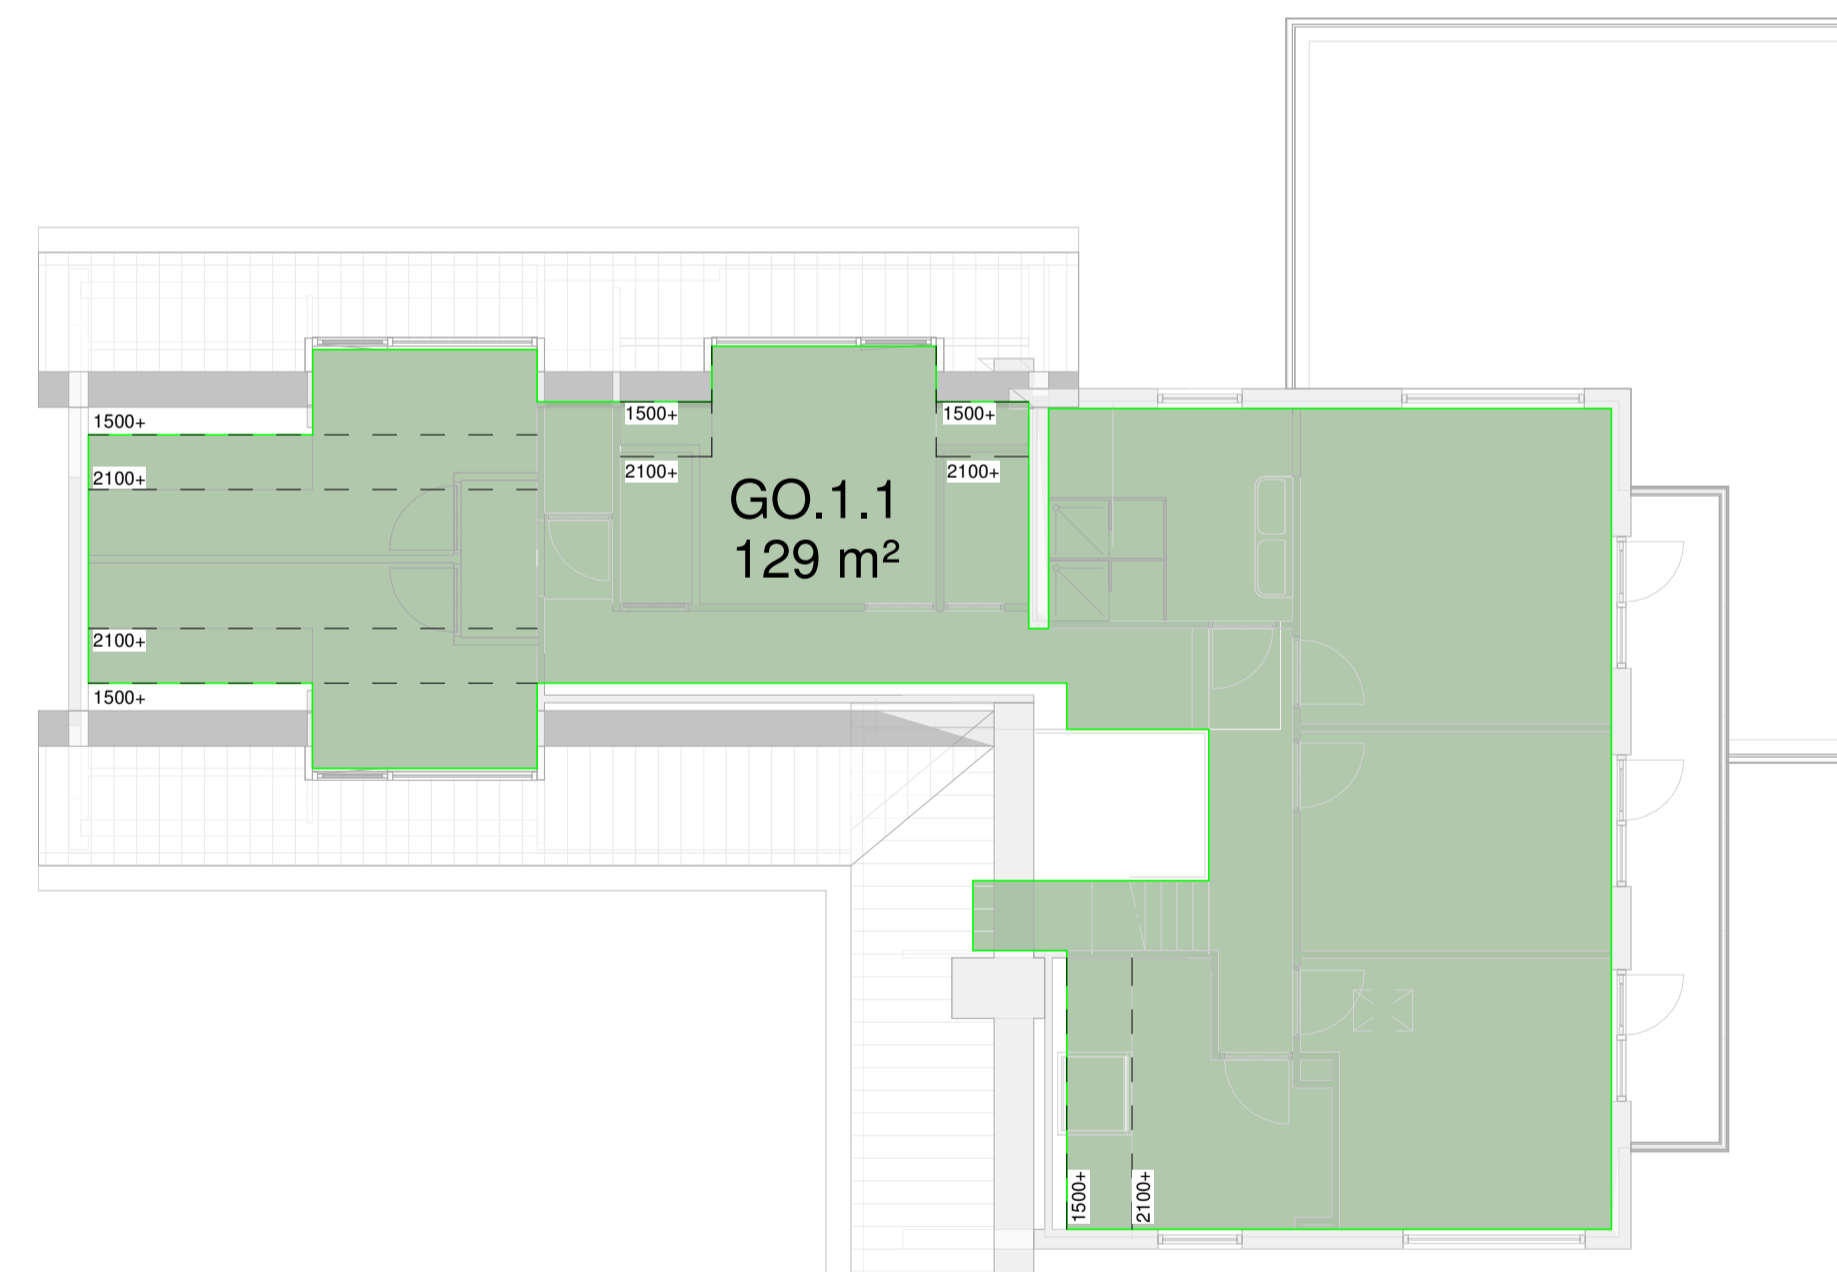

1e Verdieping - Gebruiksoppervlakte

1 : 100



02e Verdieping - Gebruiksoppervlakte

1 : 100

Plaats	Meentweg 168 - 3454 AZ - Utrecht - De Meern	Postbus 30203
Locatiecode	MEERN	2500 GE Den Haag
Gebouw	0001	T: 088-7157000 E: info@coa.nl
Bouwlaag		COA Centraal Orgaan opvang asielzoekers
Discipline	Bouwkunde	Tek.Nr. MEERN_0001_25_00_OG_005
Tekeningsoort	Bouwbesluit	Kastcode
Opmerking	Bruto vloeroppervlakte en Gebruiksoppervlakte	Schaal 1:100 Layout A1
Wijz.	Omschrijving wijziging	Plotdatum
A	Aanvraag omgevingsvergunning Meentweg 168	Revisiedatum Revisie get. Door
		30-09-2019

