


Begane ruimtefunctie

1 : 100

bouwbesluit

- badruimte
- overige ruimte
- technische ruimte
- toiletruimte
- verblijfsruimte
- verkeersruimte horizontaal
- verkeersruimte verticaal

Ruimtestaat gebouw TOTAAL	
Ruimtefunctie	Oppervlakte
verkeersruimte verticaal	3 m²
verkeersruimte horizontaal	52 m²
verblijfsruimte	215 m²
toiletruimte	7 m²
technische ruimte	13 m²
overige ruimte	30 m²
badruimte	13 m²
aantal ruimten:	40
	332 m²

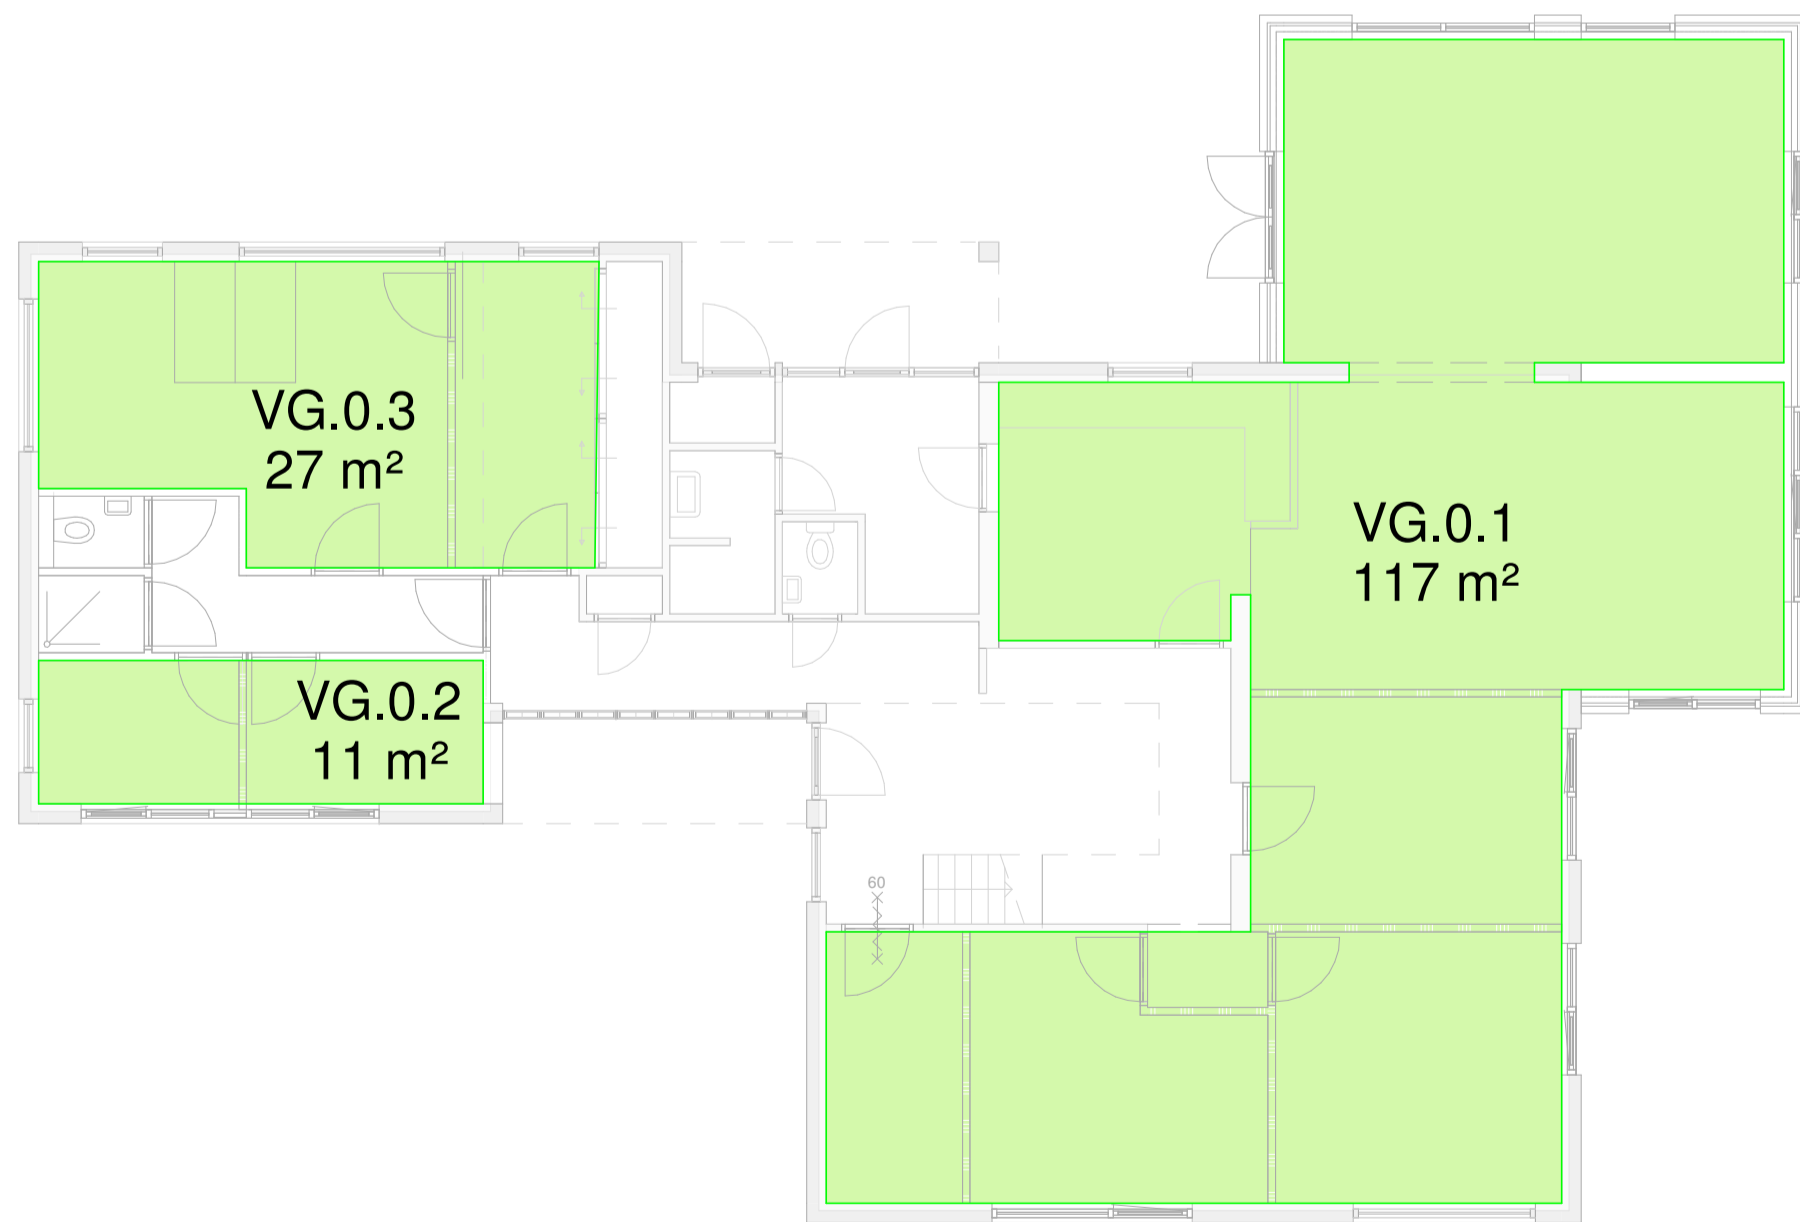

Begane grond - verblijfsgebied

1 : 100

VG Totaal	
Verblijfsgebied	Oppervlakte
VG	236 m²




1e Verdieping ruimtefunctie

1 : 100



1e Verdieping - verblijfsgebied

1 : 100

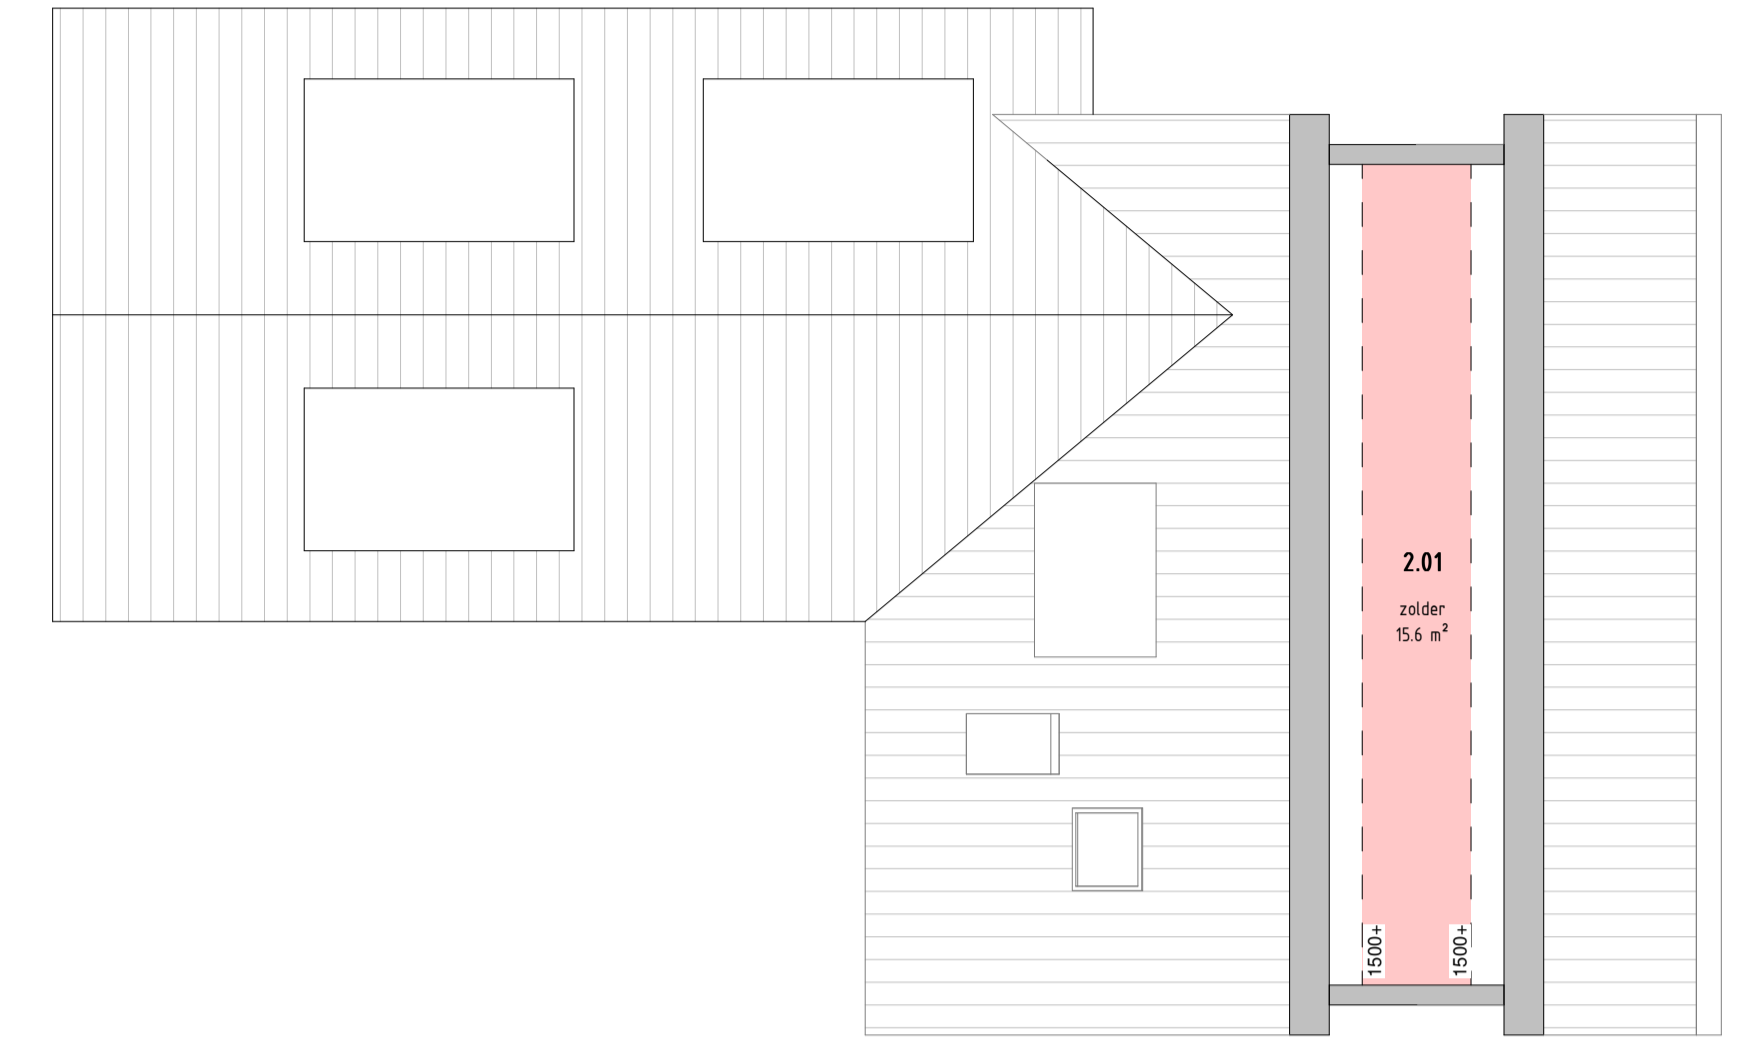

2e Verdieping ruimtefunctie

1 : 100

Ruimtestaat gebouw		
Nummer	Naam	Oppervlakte
badruimte		
0.05	badkamer	2.9 m²
0.24	douche	1.4 m²
1.06a	badkamer	6.5 m²
1.06b	douche	1.2 m²
1.06c	douche	1.2 m²
badruimte: 5		
13.3 m²		
overige ruimte		
0.04	bijkeuken	6.5 m²
0.19	spreekkamer	7.5 m²
2.01	zolder	15.6 m²
overige ruimte: 3		
29.7 m²		
technische ruimte		
0.7a	techn.	3.0 m²
0.11	techniek	1.1 m²
0.18	MER-ruimte	6.5 m²
1.10	techn.	1.9 m²
technische ruimte: 4		
12.5 m²		
toiletruimte		
0.06	toilet	1.2 m²
0.22	toilet	1.3 m²
1.08	toilet	2.3 m²
1.09a	toilet	1.9 m²
toiletruimte: 4		
6.7 m²		
verblijfsruimte		
0.03	keuken	12.2 m²
0.12	woonkamer	28.3 m²
0.13	woonkamer	27.4 m²
0.14	slaapkamer	12.4 m²
0.16	slaapkamer 2p	13.6 m²
0.17	slaapkamer 2p	12.3 m²
0.21	kantoor	19.0 m²
0.23	slaapwacht	5.0 m²
0.25	slaapwacht	5.9 m²
1.02	slaapkamer 2p	7.1 m²
1.03	slaapkamer 2p	13.5 m²
1.04	slaapkamer 2p	11.9 m²
1.05	slaapkamer 2p	17.2 m²
1.09	slaapkamer 2p	10.4 m²
1.11b	slaapkamer 2p	9.5 m²
1.11c	slaapkamer 2p	9.5 m²
verblijfsruimte: 16		
215.2 m²		
verkeersruimte horizontaal		
0.01	hal	24.2 m²
0.15	sluis	1.6 m²
0.20	gang	5.7 m²
1.01	overloop	6.1 m²
1.07	gang	12.2 m²
1.11a	sluis	2.1 m²
verkeersruimte horizontaal: 6		
51.9 m²		
verkeersruimte verticaal		
0.10a	trap	1.4 m²
1.01a	trap	1.4 m²
verkeersruimte verticaal: 2		
2.9 m²		
40		332.1 m²

Plaats	Meentweg 168 - 3454 AZ - Utrecht - De Meern
Locatiecode	MEERN
Gebouw	
Bouwlaag	Bouwkunde
Discipline	Bouwbesluit
Tekeningsoort	Ruimtefuncties en verblijfsgebieden
Opmerking	Aanvraag omgevingsvergunning Meentweg 168

Postbus 30203 2500 GE Den Haag T: 088-7157000 E: info@coa.nl
COA Centraal Orgaan opvang asielzoekers
Tek.Nr. MEERN_0001_25_00_OG_006
Kastcode
Schaal 1:100 Layout A1
Plotdatum Revisie get. Door
30-09-2019

