



**Voorgevel bestaand (west)**

1 : 100

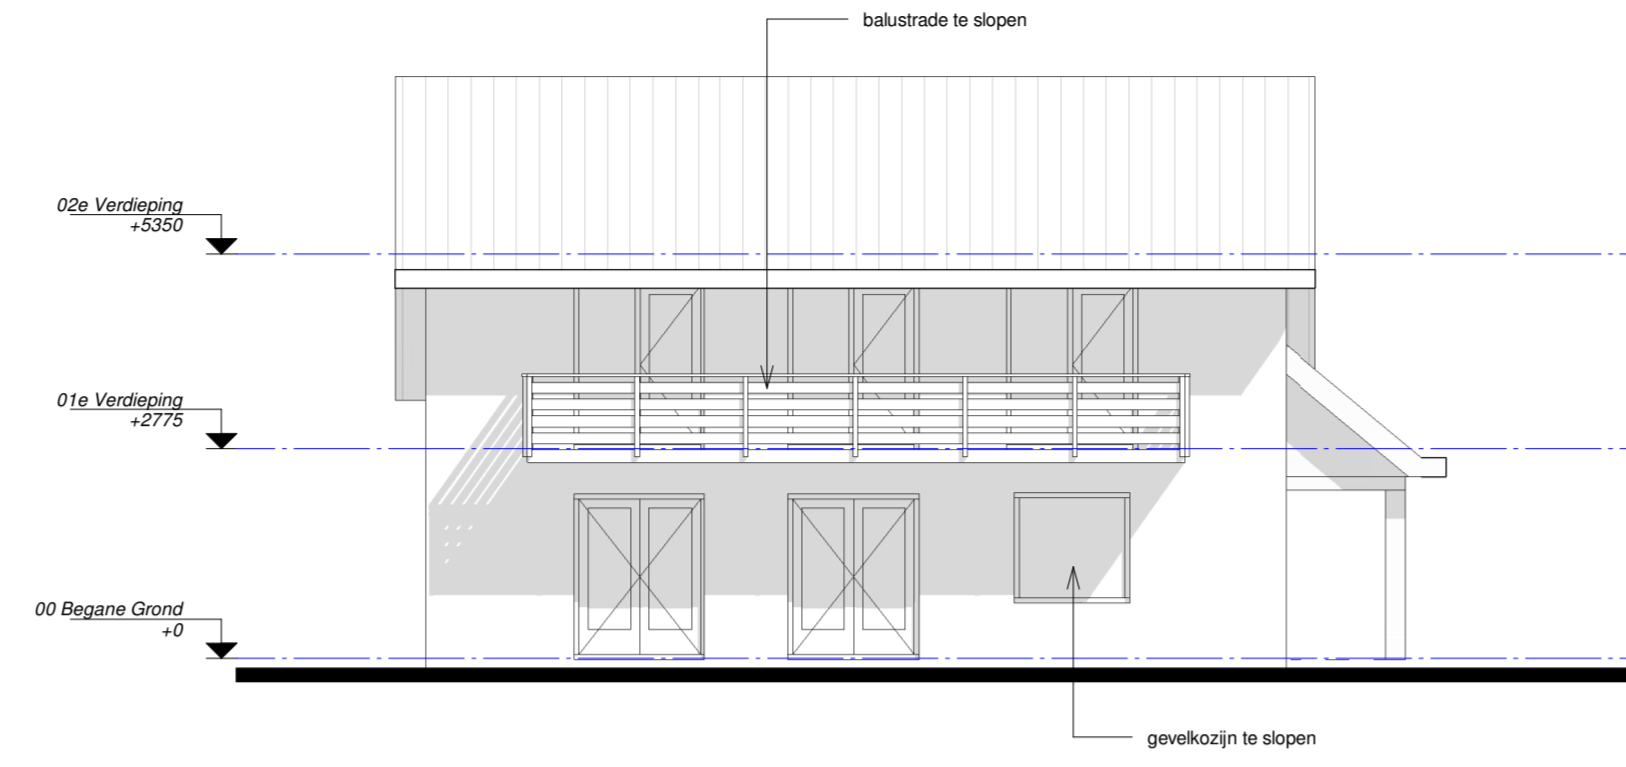


**Rechter zijgevel bestaand (zuid)**

1 : 100

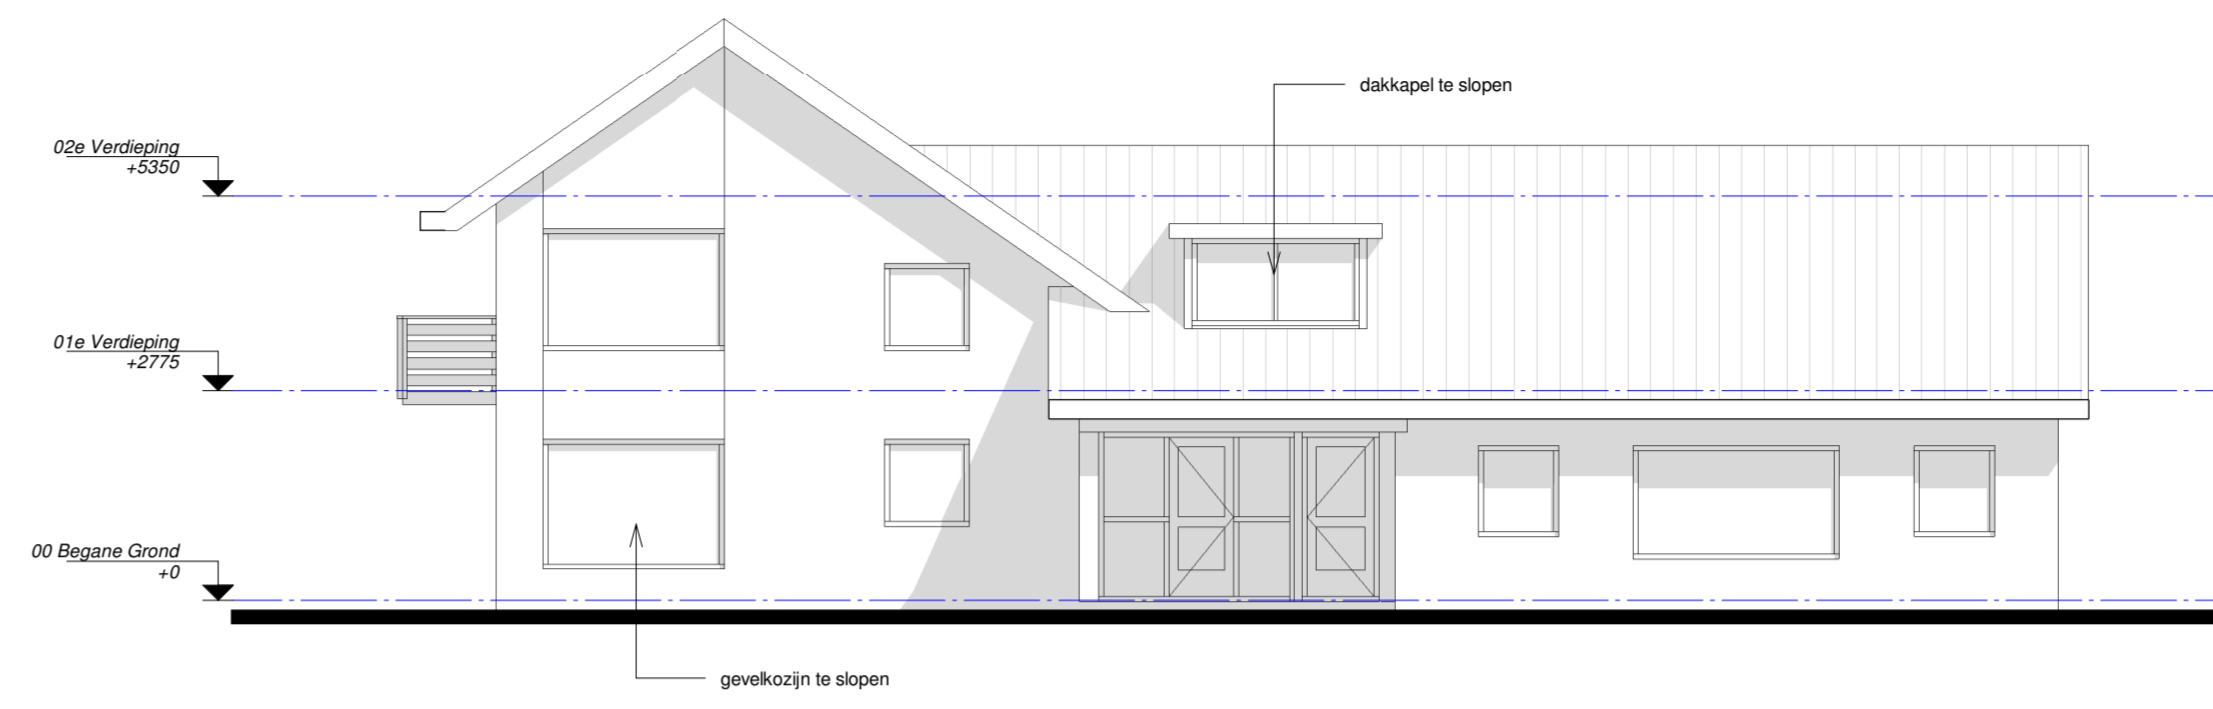


**Achtergevel bestaand (oost)**

1 : 100

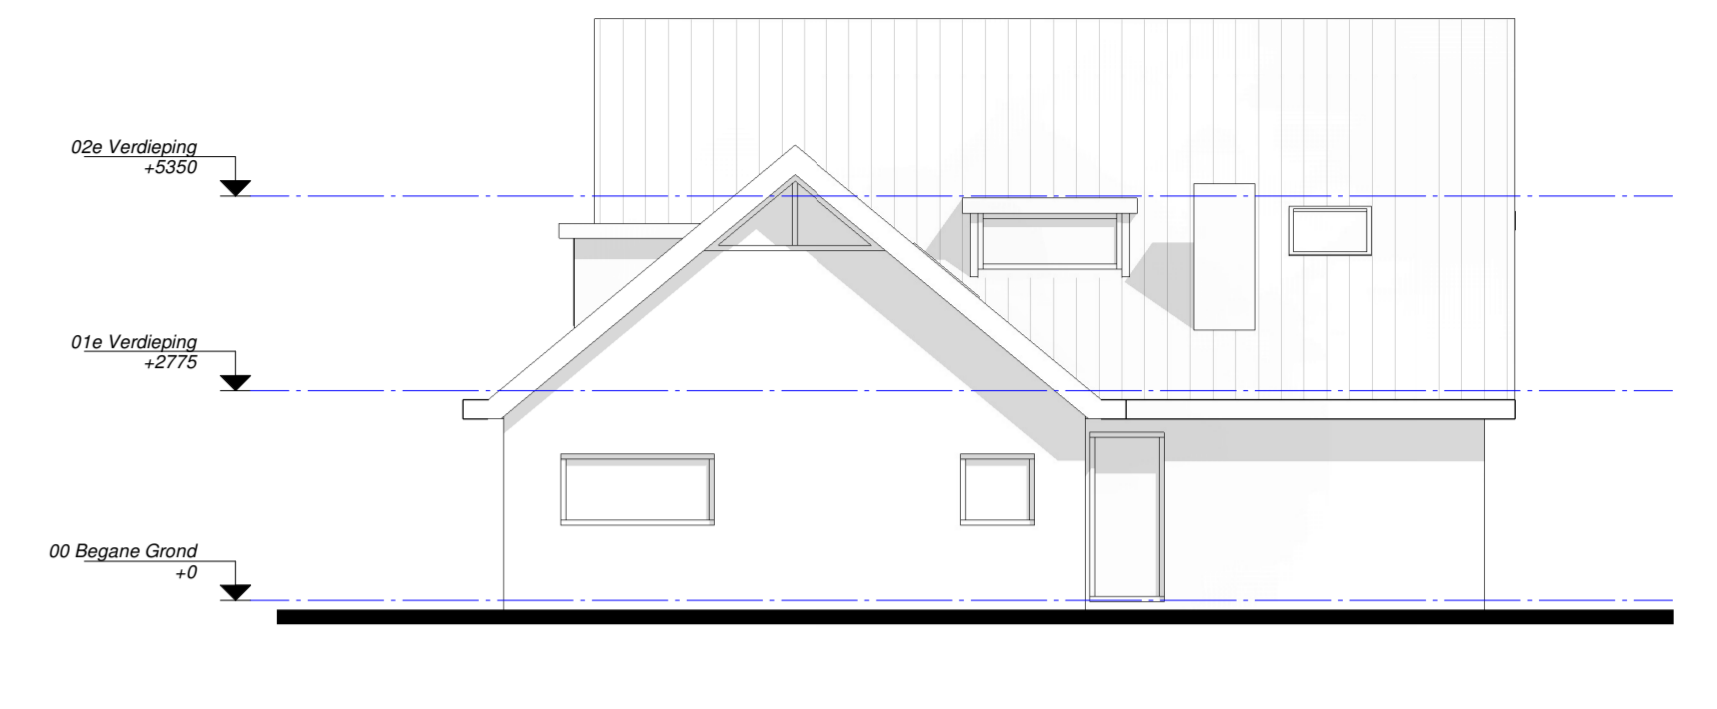


**Linker zijgevel bestaand (noord)**

1 : 100

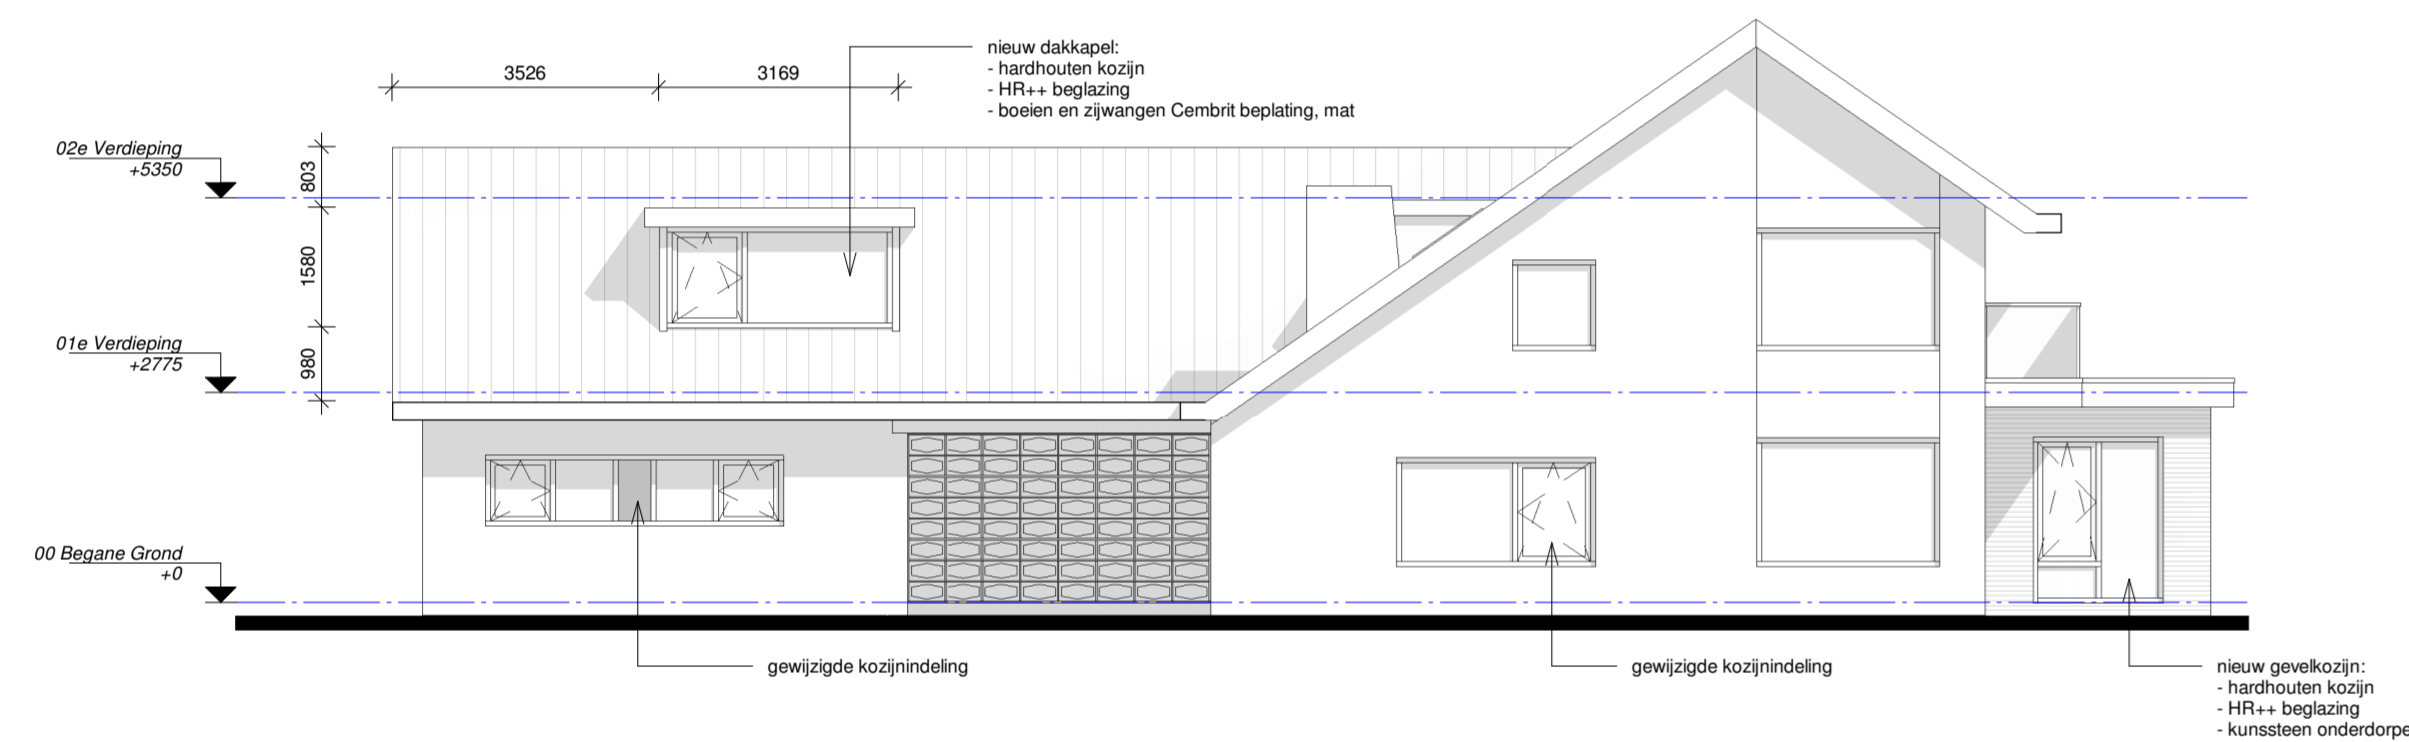


**Voorgevel nieuw (west)**

1 : 100

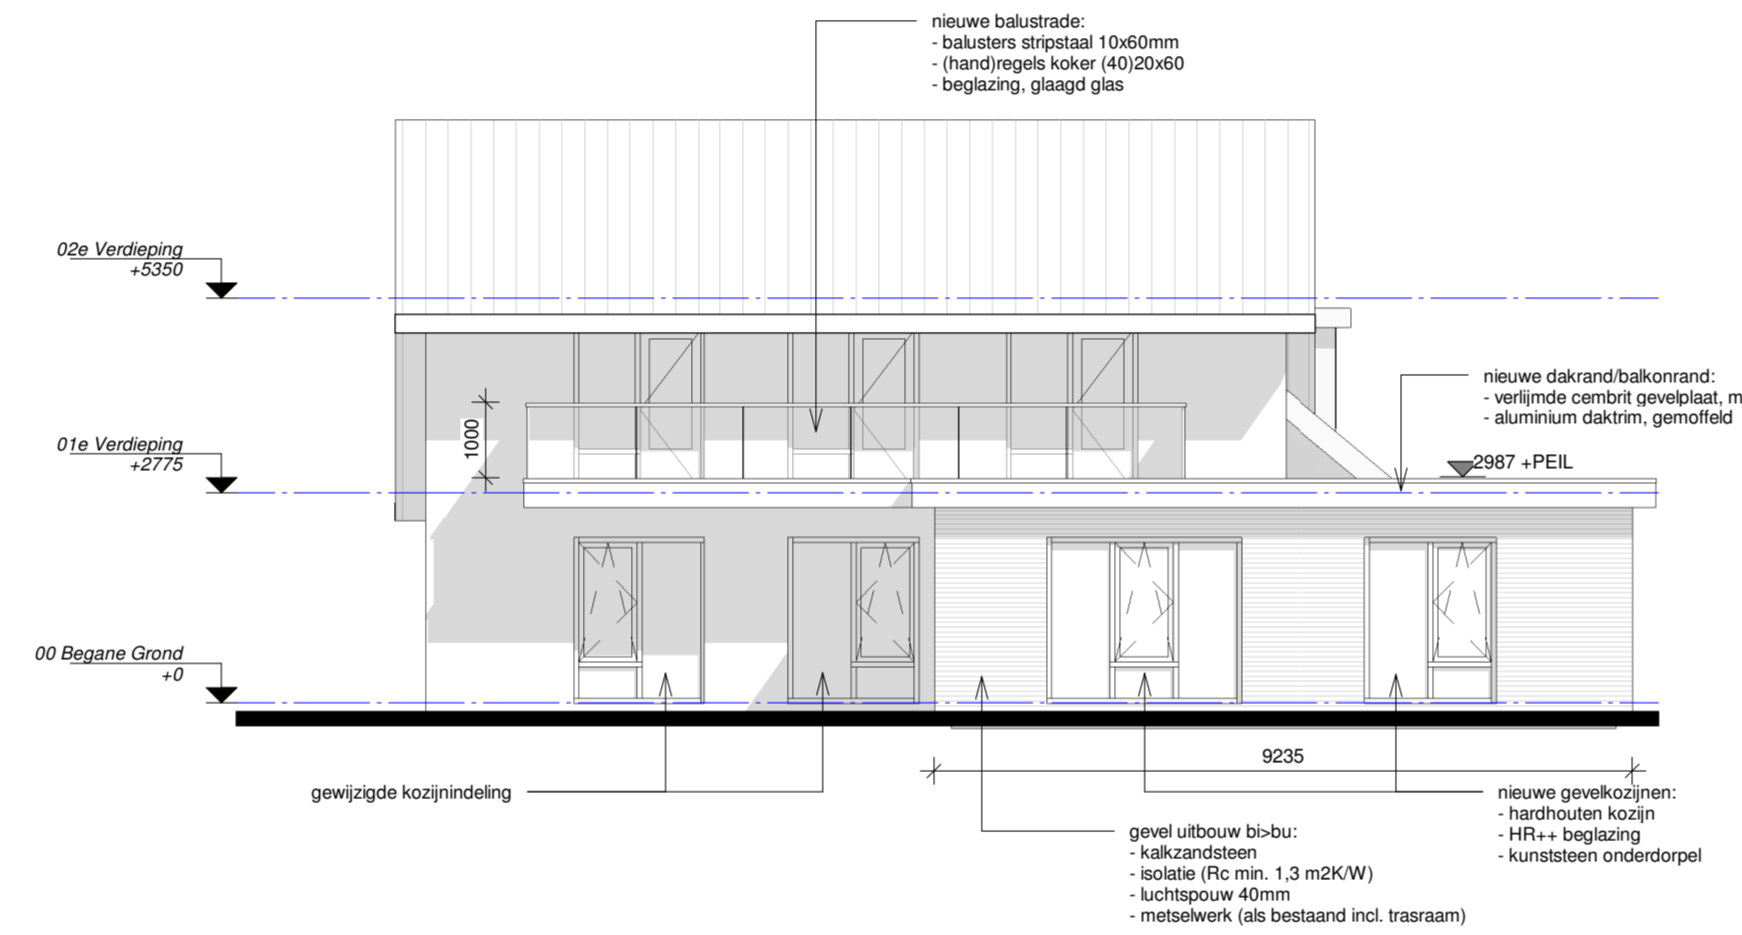


**Rechter zijgevel nieuw (zuid)**

1 : 100

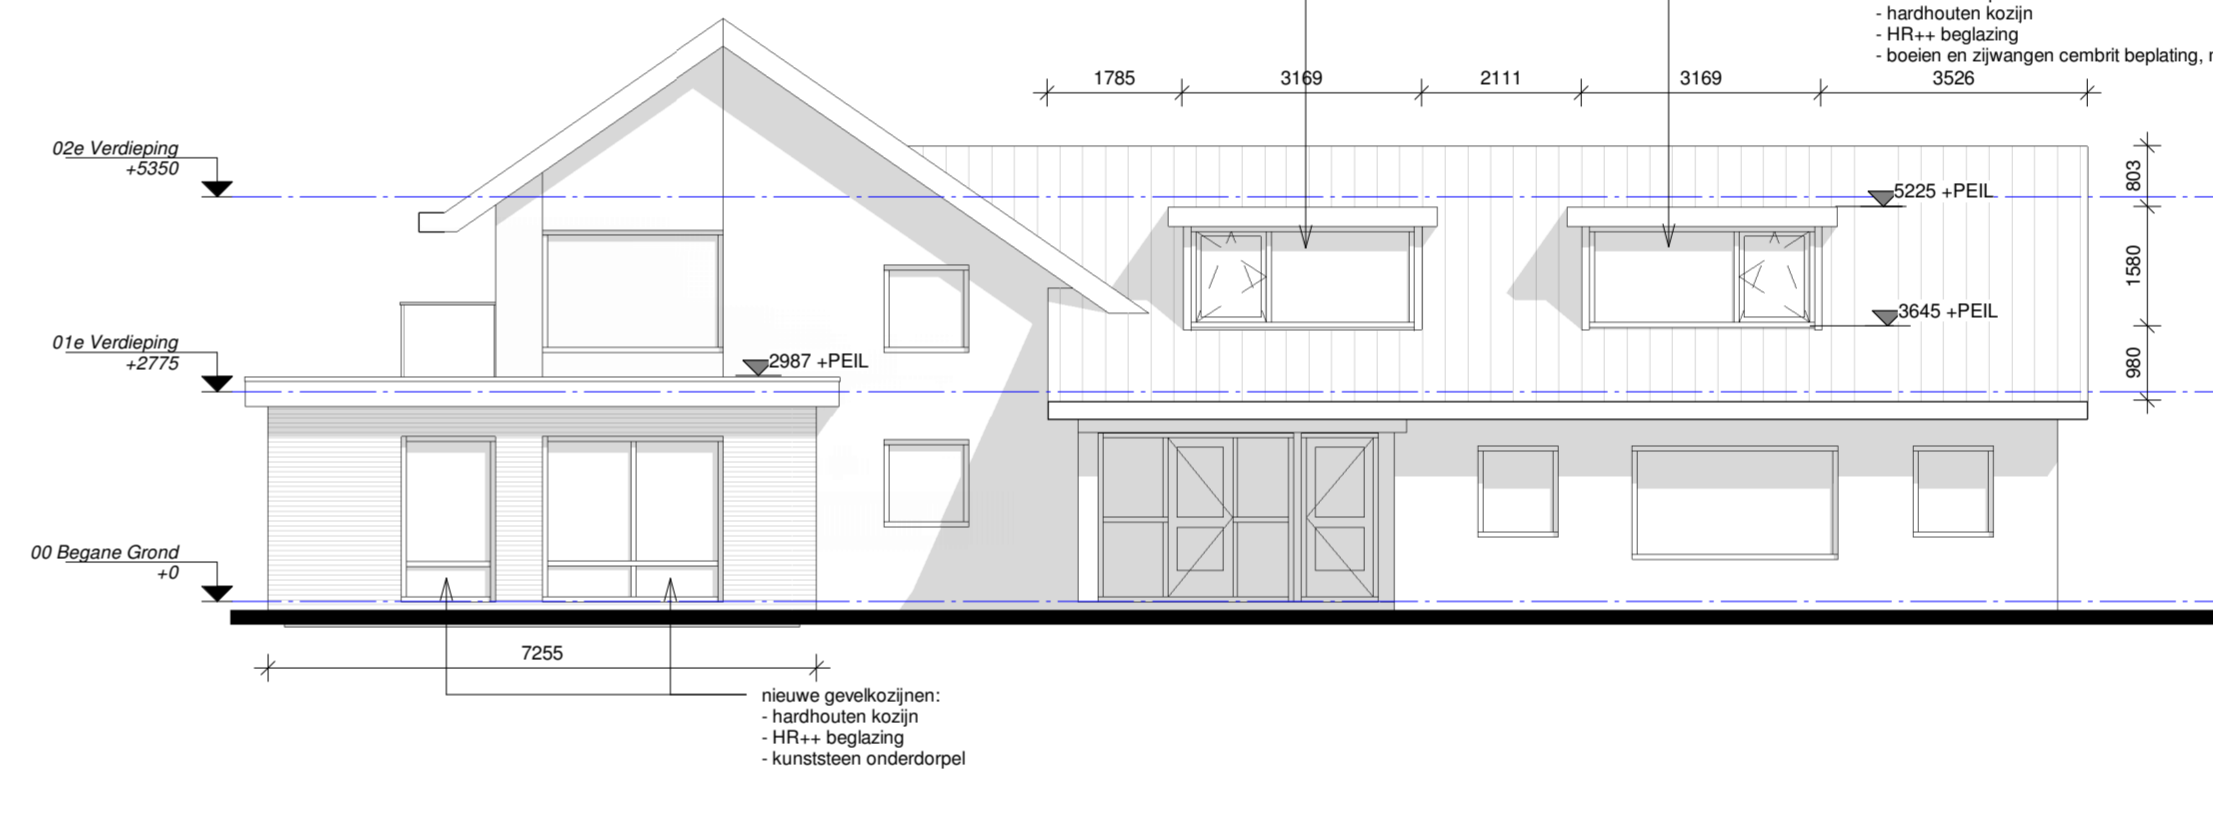


**Achtergevel nieuw (oost)**

1 : 100

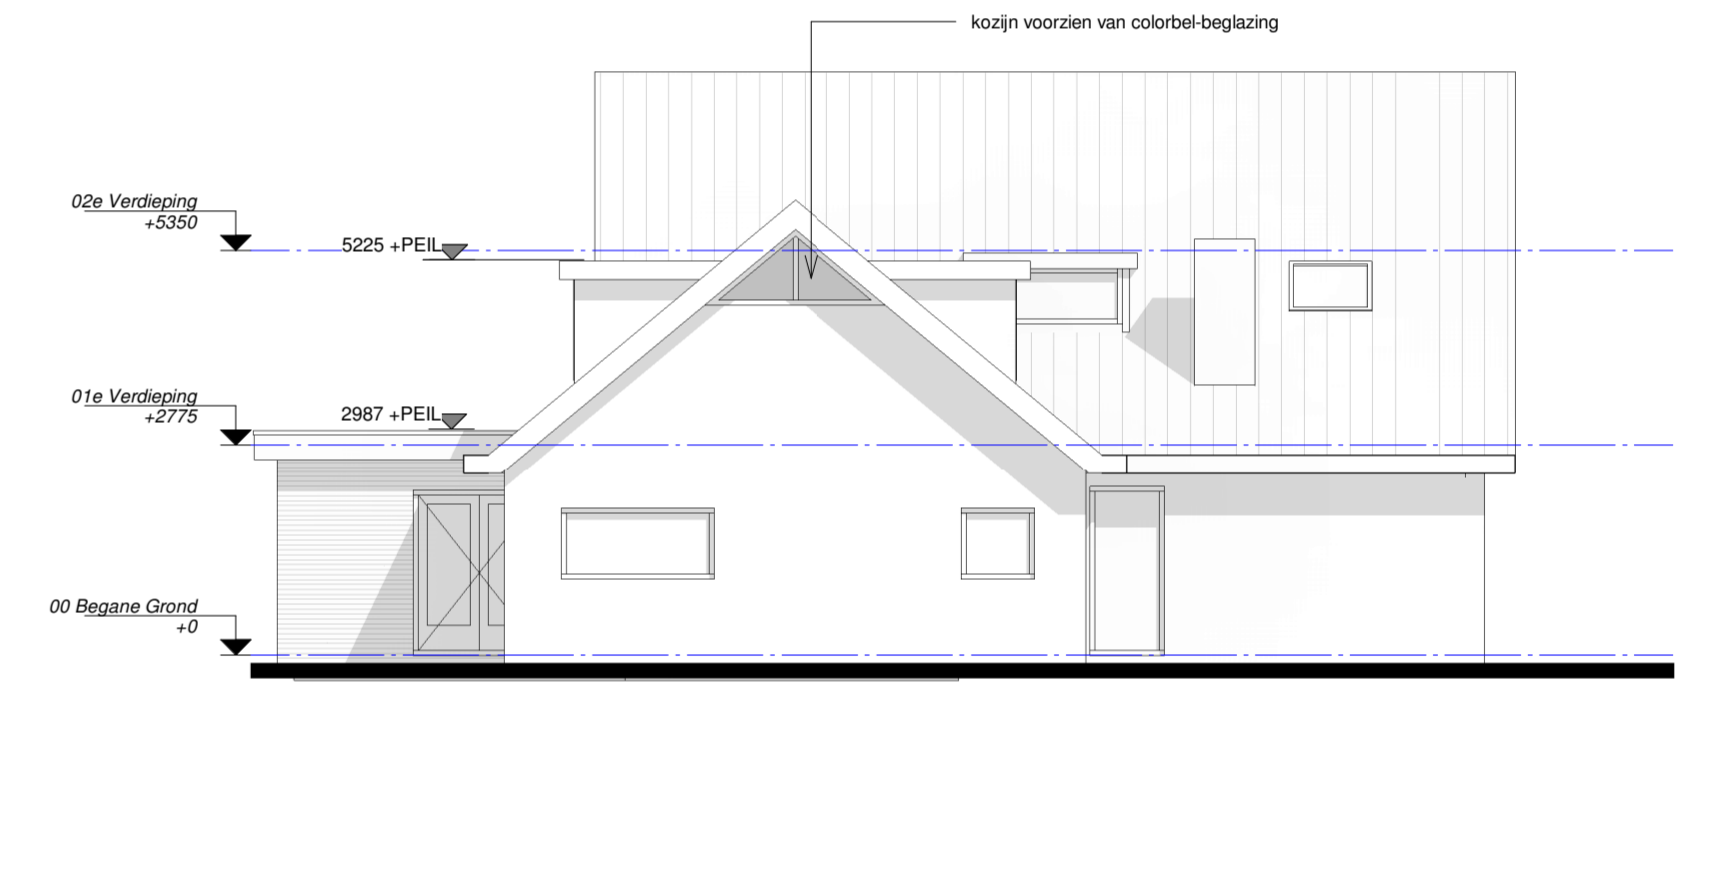


**Linker zijgevel nieuw (noord)**

1 : 100

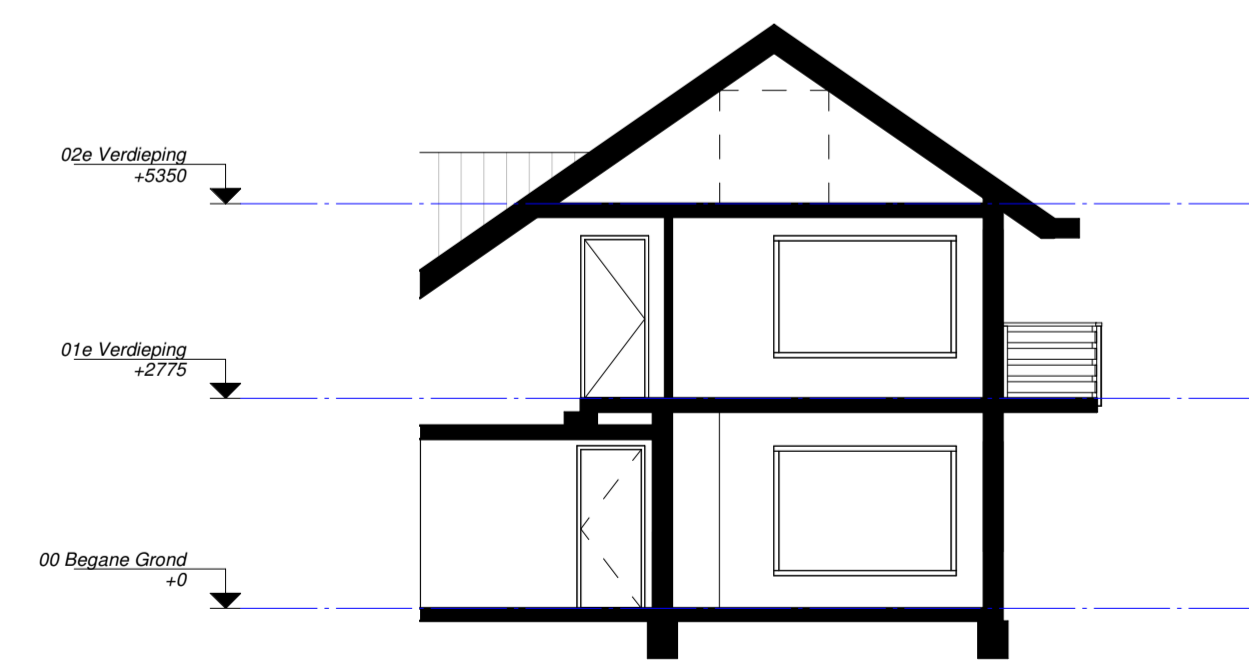


**Doorsnede A bestaand**

1 : 100

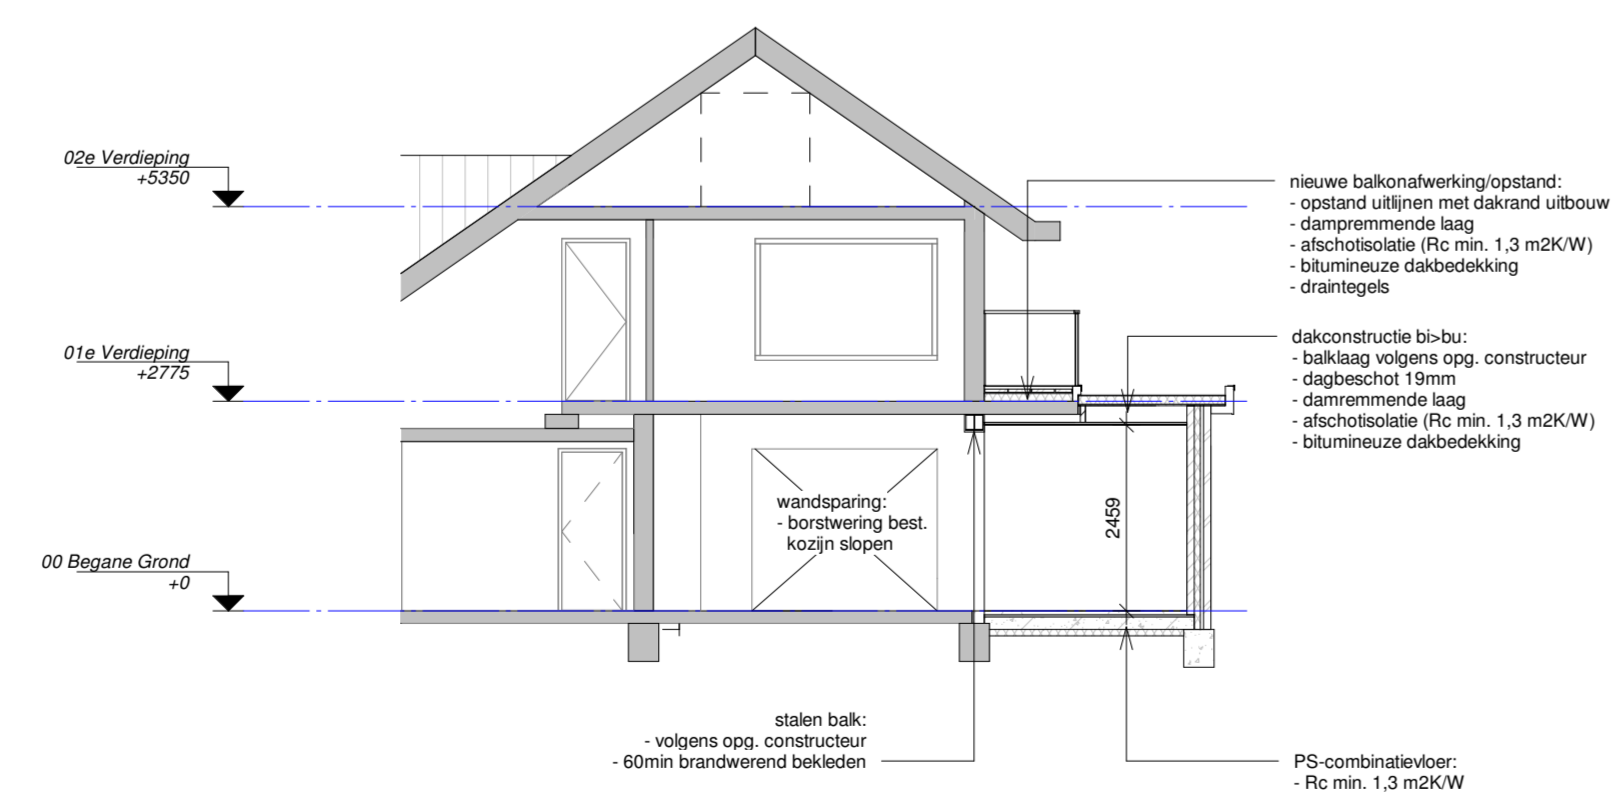


**Doorsnede A nieuw**

1 : 100

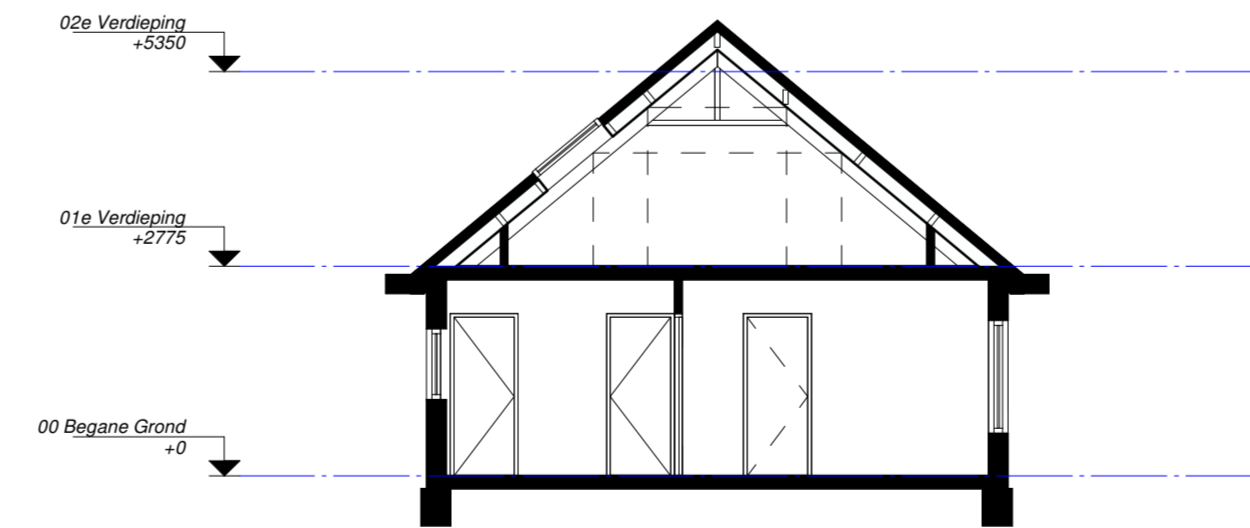

**Doorsnede B bestaand**

1 : 100

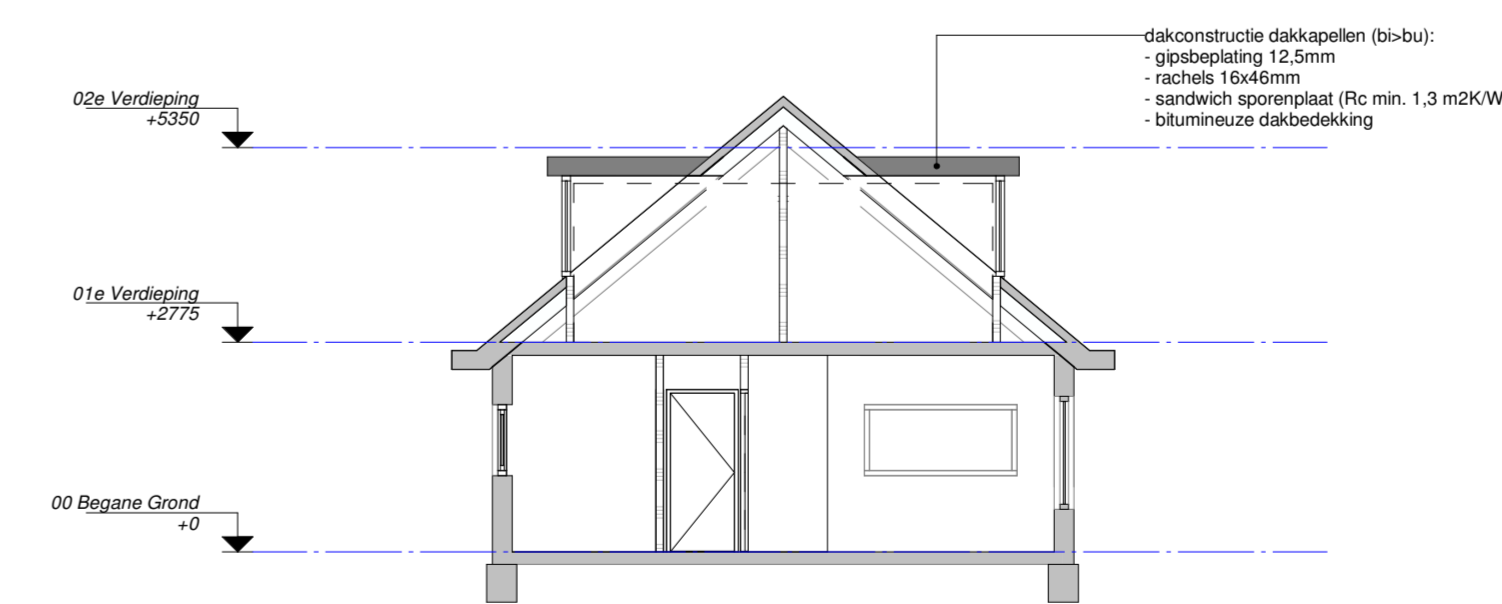

**Doorsnede B nieuw**

1 : 100

Plaats	Meentweg 168 - 3454 AZ - Utrecht - De Meern
Locatiecode	MEERN
Gebruik	0001
Bouwlaag	
Discipline	Bouwkunde
Tekeningsoort	Gevels
Opmerking	Bestaande en nieuwe toestand gevels
Wijzig.	Omzetting van wijziging
B	Aanvraag omgevingsvergunning Meentweg 168

Postbus 30203	2500 GB Den Haag
T. 088-7157000	E. info@coa.nl
COA	Centraal Organ omgevingsaanpak
Tek. Nr.	MEERN_0001_25_00_OG_002
Kaartcode	
Schaal	1:100
Planatium	Layout A1L
Revisiedatum	Revisie get./Door
Status	Definitief
30-09-2019	

Als deze tekening wordt gebruikt, wordt de afbeelding niet geleverd. Maak in het werk te gebruiken.