
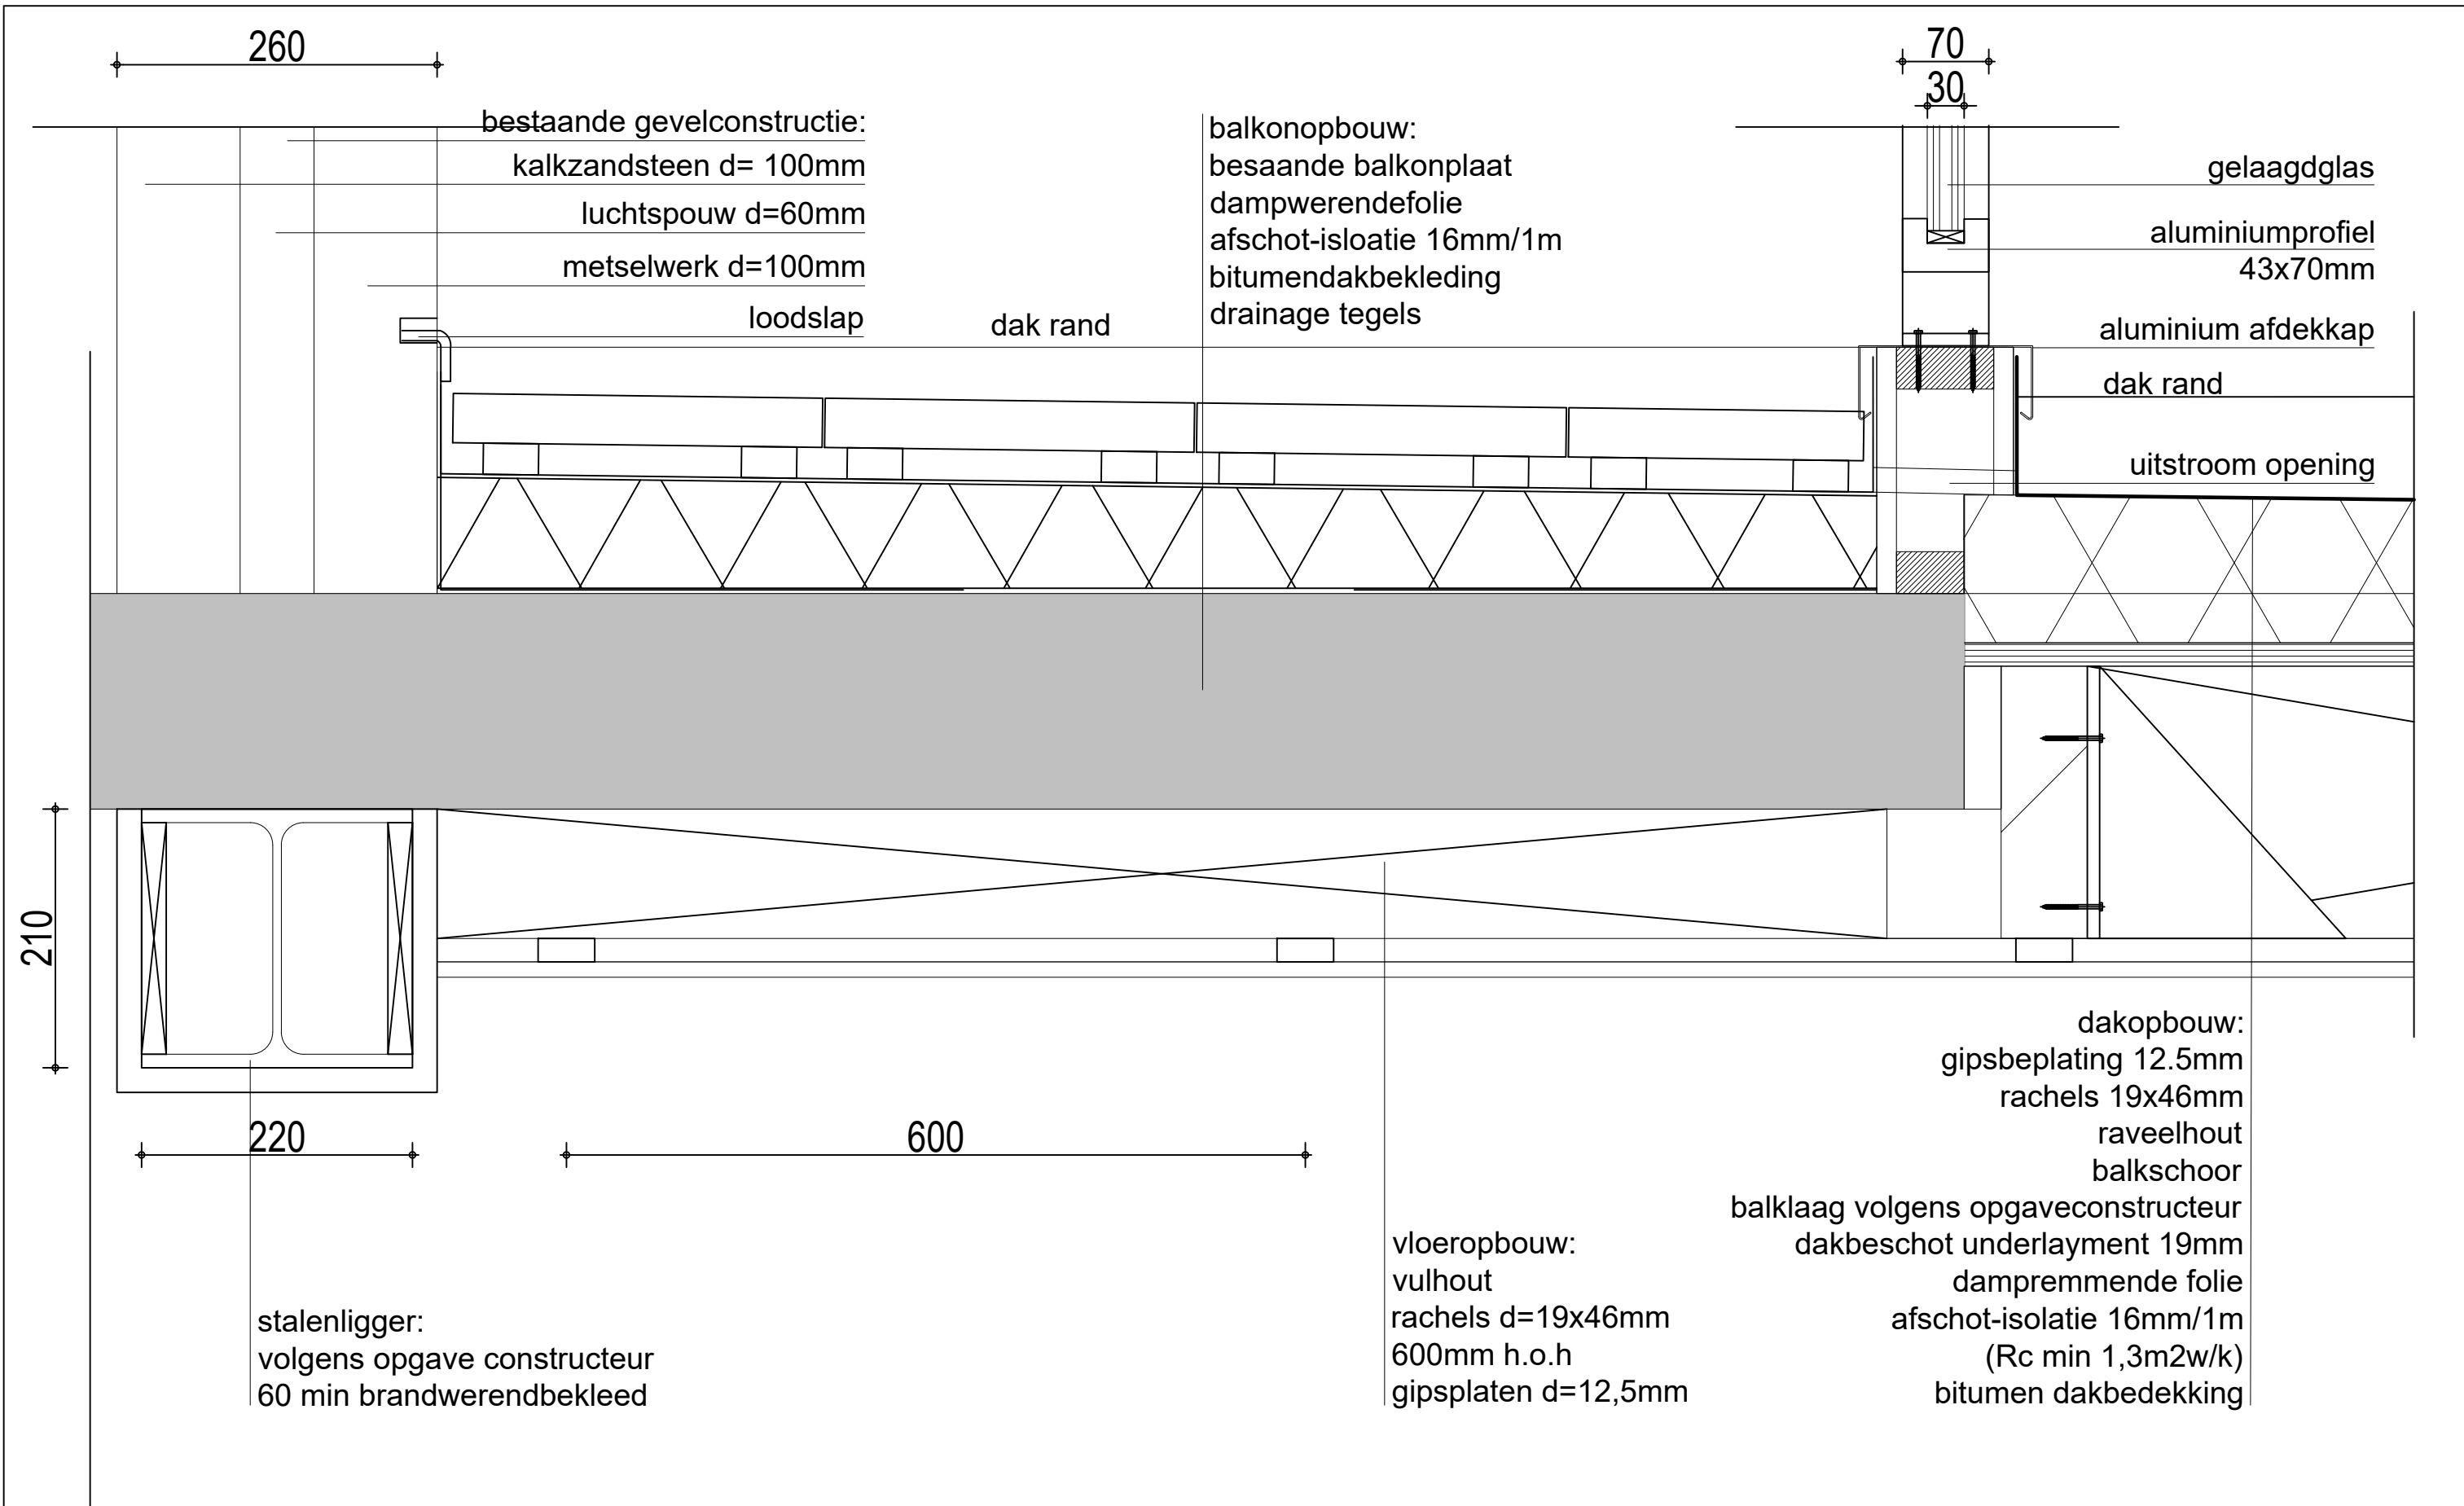

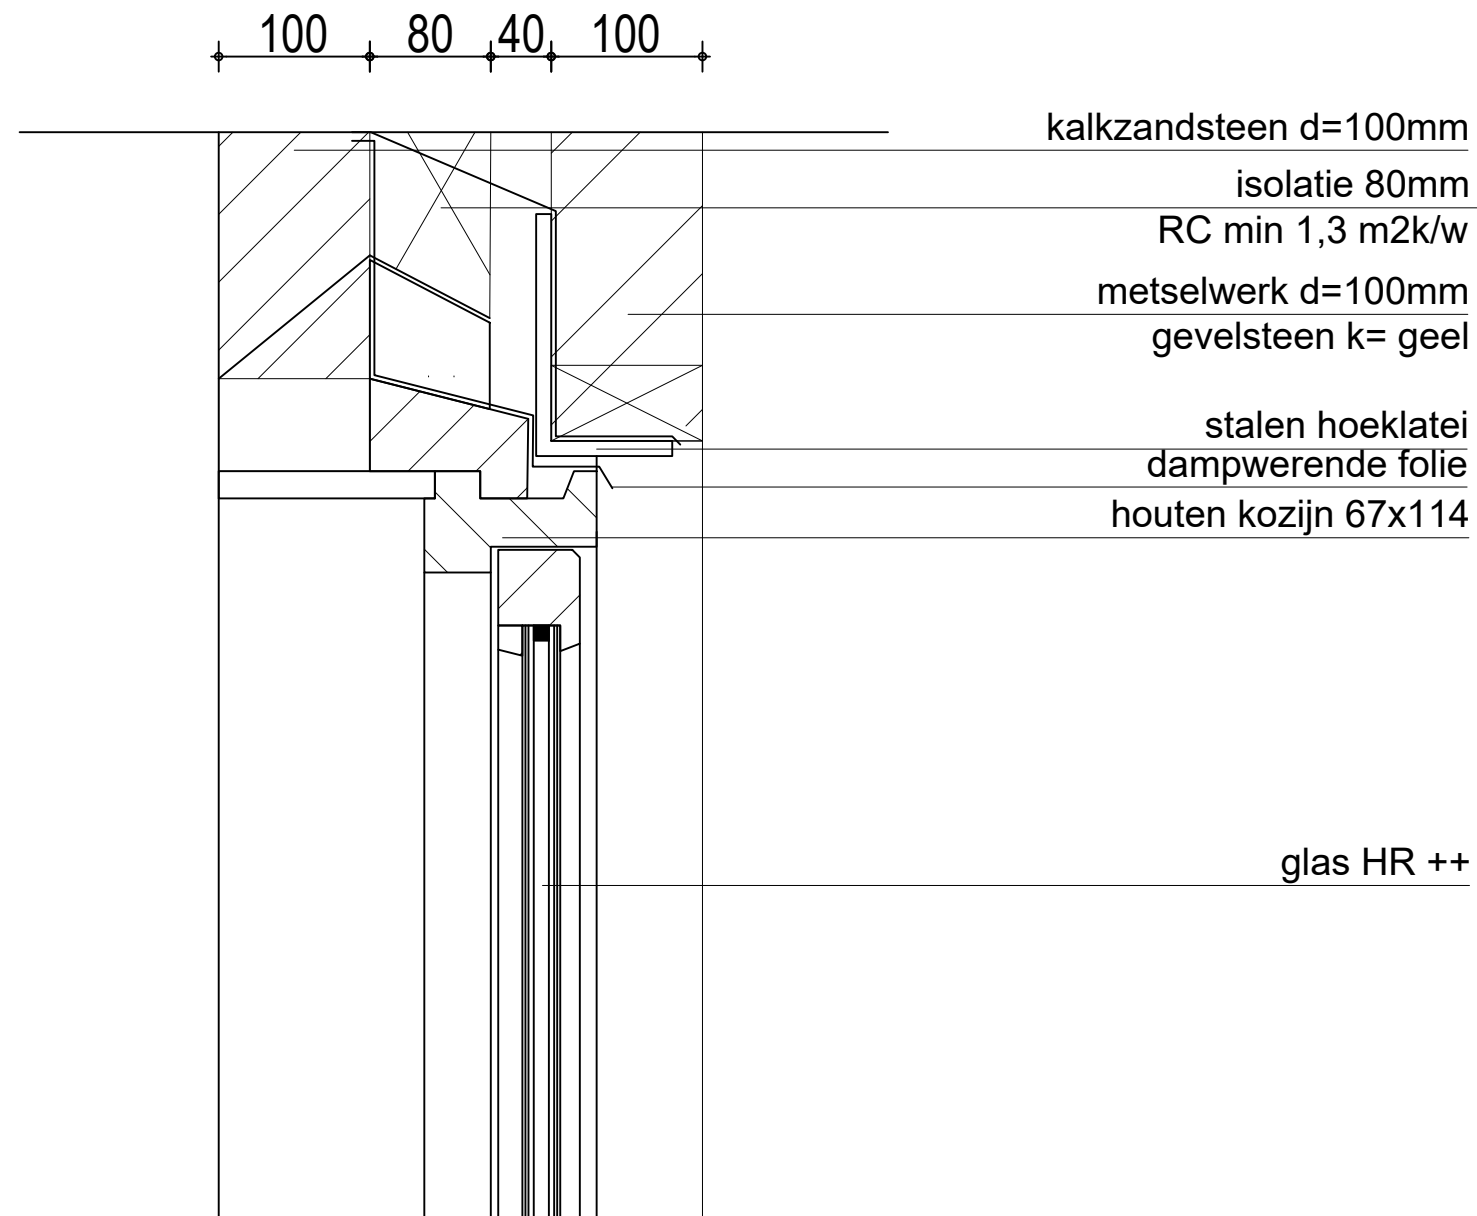



3975  
 bk. balkonhek


Plaats : Utrecht		 Postbus 30203 2500 GE Den Haag T: 088-7157000 E: info@coa.nl <b>COA</b> <i>Centraal Orgaan opvang asielzoekers</i>	
Locatiecode :			
Gebouw : De Meern		Tek.Nr. : Meern_0001_25_00_06_008	
Bouwlaag : -		Kastcode : 2	
Discipline : Bouwkunde		Afmeting : A3/1:5      Layout : Balkon-Balustrade	
Tekeningsoort : Details		Plotdatum : ----      Status :	
Opmerking : Balkon/balustrade		Revisiedatum	
Wijz.	Omschrijving	Getekend	Door
A	Aanvraag omgevingsvergunning meentweg 168		



Plaats	: Utrecht	 Postbus 30203 2500 GE Den Haag T: 088-7157000 E: info@coa.nl <b>COA</b> Centraal Orgaan opvang asielzoekers
Locatiecode	:	
Gebouw	: De Meern	Tek.Nr. : Meern_0001_25_00_06_008
Bouwlaag	: -	Kastcode : 1
Discipline	: Bouwkunde	Afmeting : A3/1:5 Layout : Balkon-Dak aansluiting
Tekeningsoort	: Details	Plotdatum : ---- Status :
Opmerking	: Balkon/dak aansluiting	Revisiedatum Getekend Door
Wijz.	Omschrijving	
A	Aanvraag omgevingsvergunning meentweg 168	



Plaats : Utrecht	 Postbus 30203 2500 GE Den Haag T: 088-7157000 E: info@coa.nl <b>COA</b> <i>Centraal Orgaan opvang asielzoekers</i>
Locatiecode :	
Gebouw : De Meern	Tek.Nr. : Meern_0001_25_00_06_008
Bouwlaag : -	Kastcode : 5
Discipline : Bouwkunde	Afmeting : A3/1:5      Layout : Bk.Kozijn
Tekeningsoort : Details	Plotdatum : ----      Status :
Opmerking : Bk.kozijn	Revisiedatum    Getekend    Door
Wijz. Omschrijving	
A Aanvraag omgevingsvergunning meentweg 168	

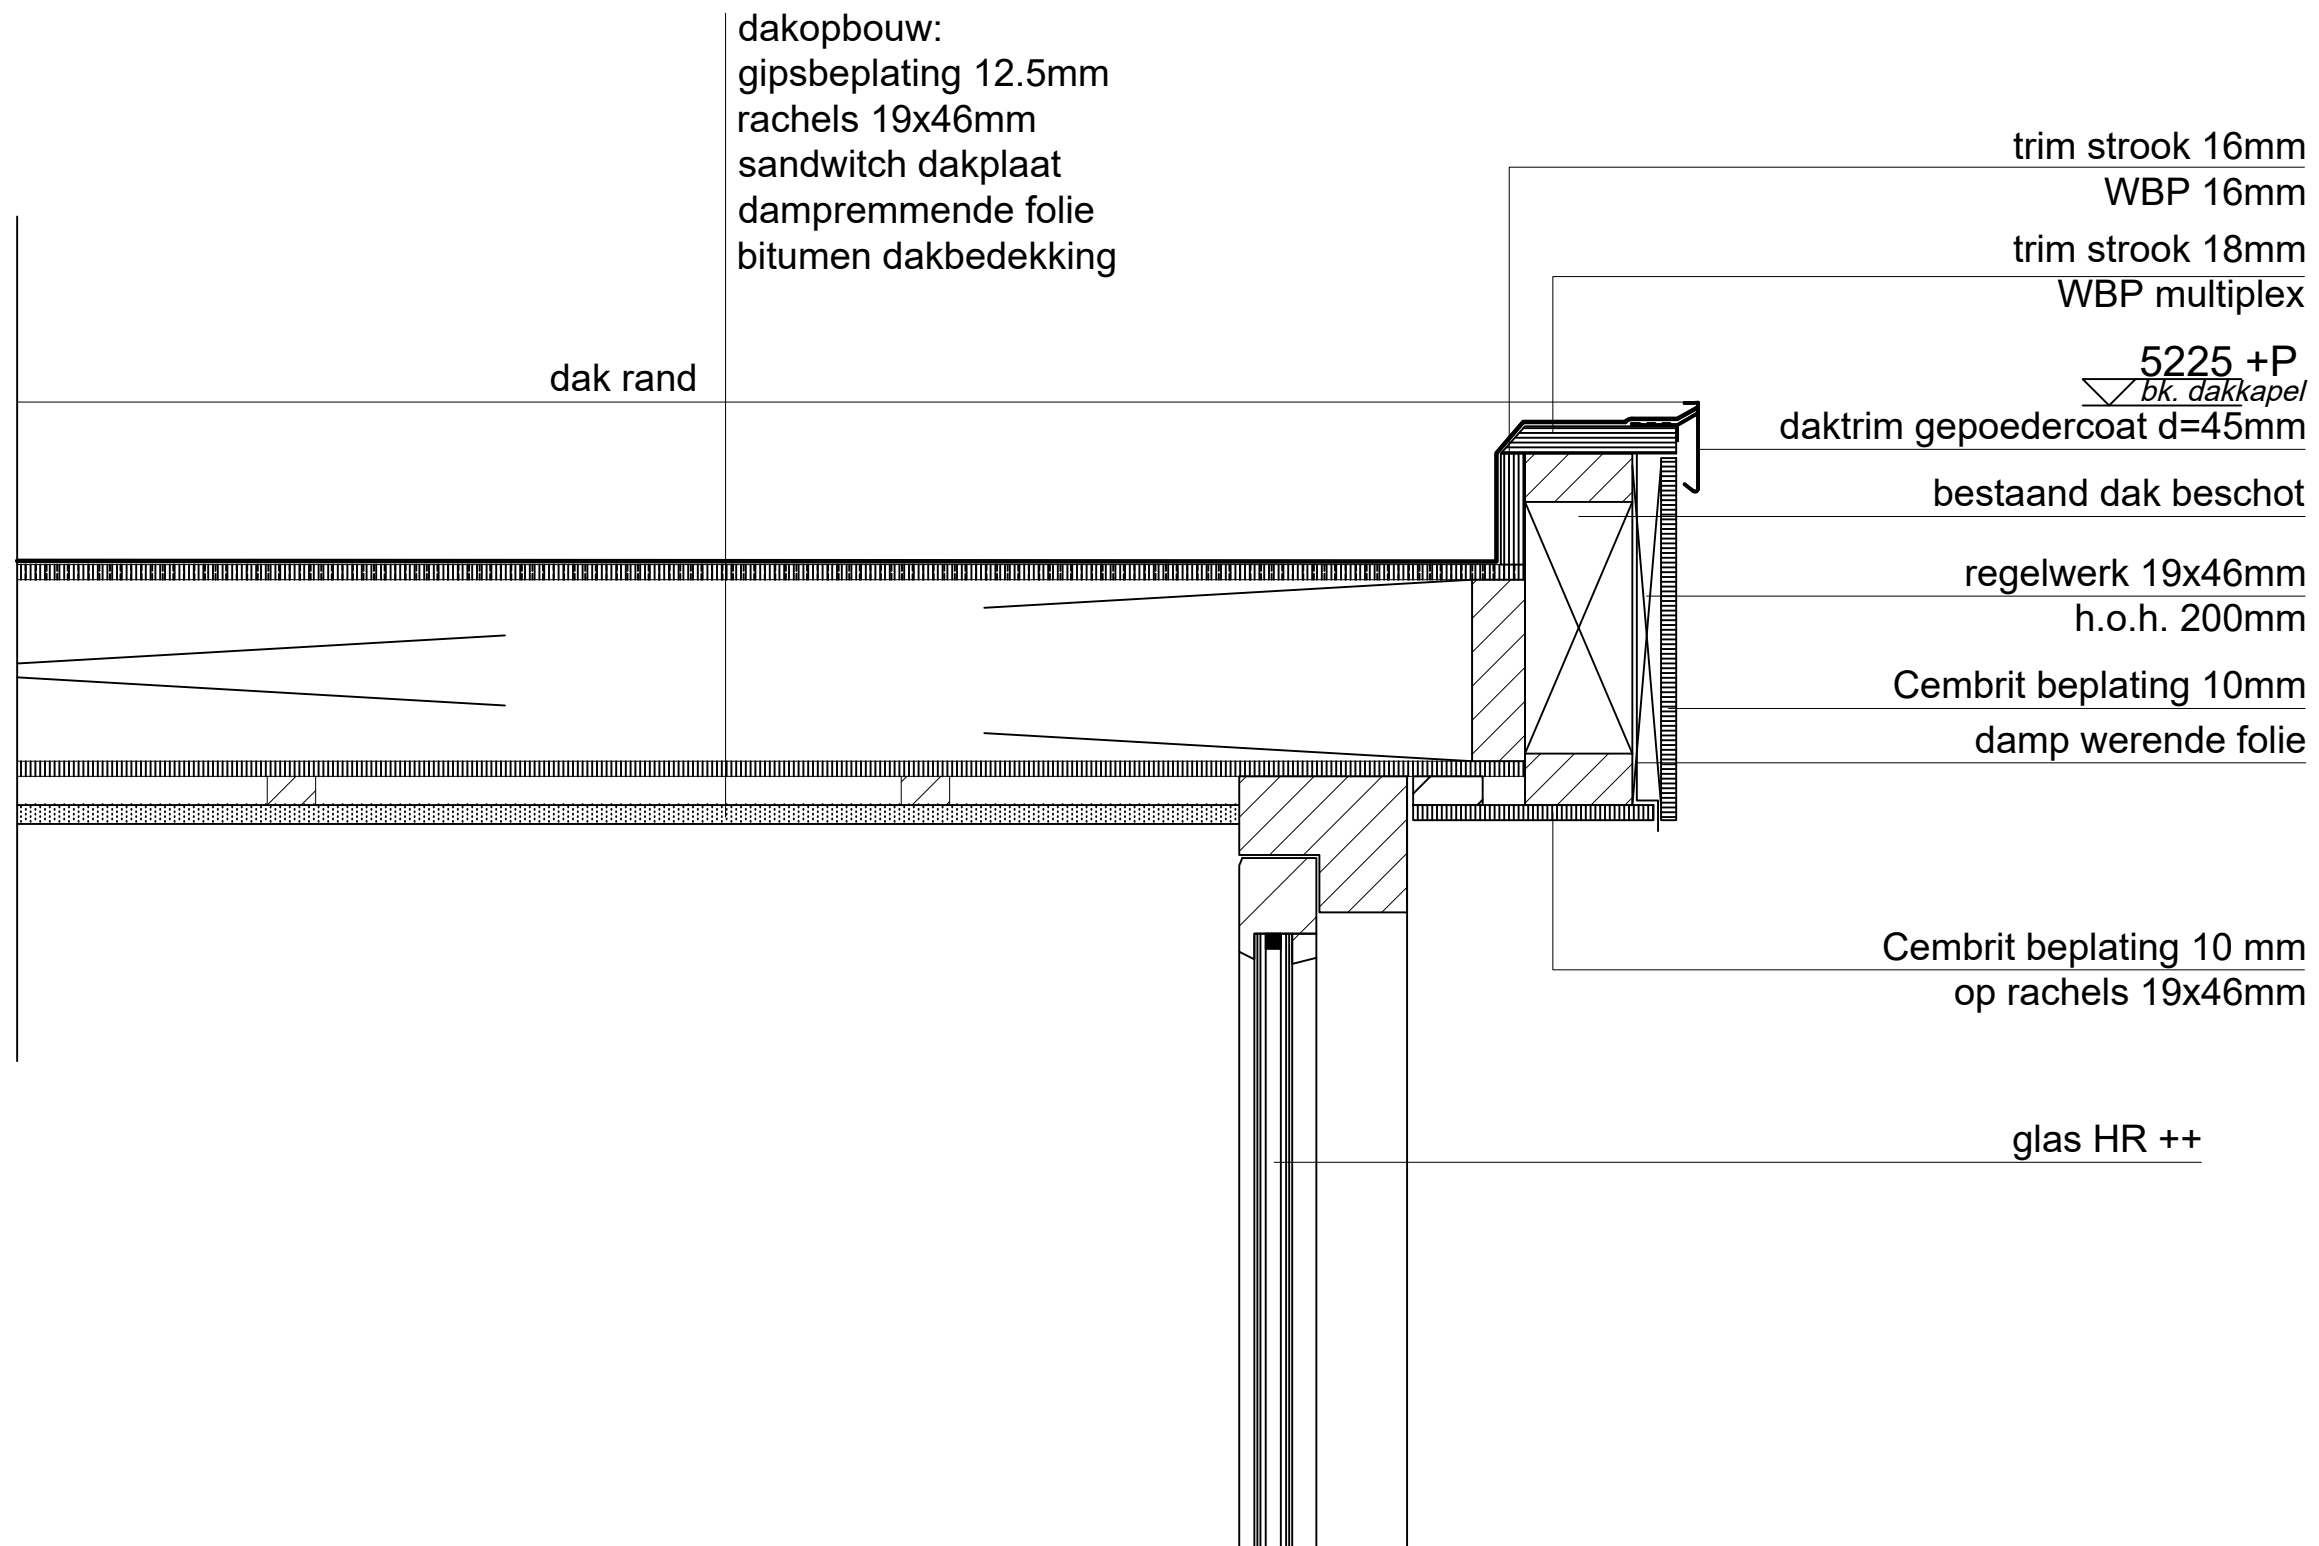

dakopbouw:  
 gipsbeplating 12.5mm  
 rachsels 19x46mm  
 sandwich dakplaat  
 dampremmende folie  
 bitumen dakbedekking

dak rand

trim strook 16mm  
 WBP 16mm  
 trim strook 18mm  
 WBP multiplex

5225 +P  
 bk. dakkapel  
 daktrim gepoedercoat d=45mm


bestaand dak beschot


regelwerk 19x46mm  
 h.o.h. 200mm


Cembrit beplating 10mm  
 damp werende folie


Cembrit beplating 10 mm  
 op rachsels 19x46mm


glas HR ++

Plaats	: Utrecht	 Postbus 30203 2500 GE Den Haag T: 088-7157000 E: info@coa.nl
Locatiecode	:	
Gebouw	: De Meern	Tek.Nr. : Meern_0001_25_00_06_008
Bouwlaag	: -	Kastcode : 7
Discipline	: Bouwkunde	Afmeting : A3/1:5      Layout : Bk.Kozijn-Dak kapel
Tekeningsoort	: Details	Plotdatum : ----      Status :
Opmerking	: Bk.kozijn-dak aansluiting	Revisiedatum    Getekend    Door
Wijz.	Omschrijving	
A	Aanvraag omgevingsvergunning meentweg 168	

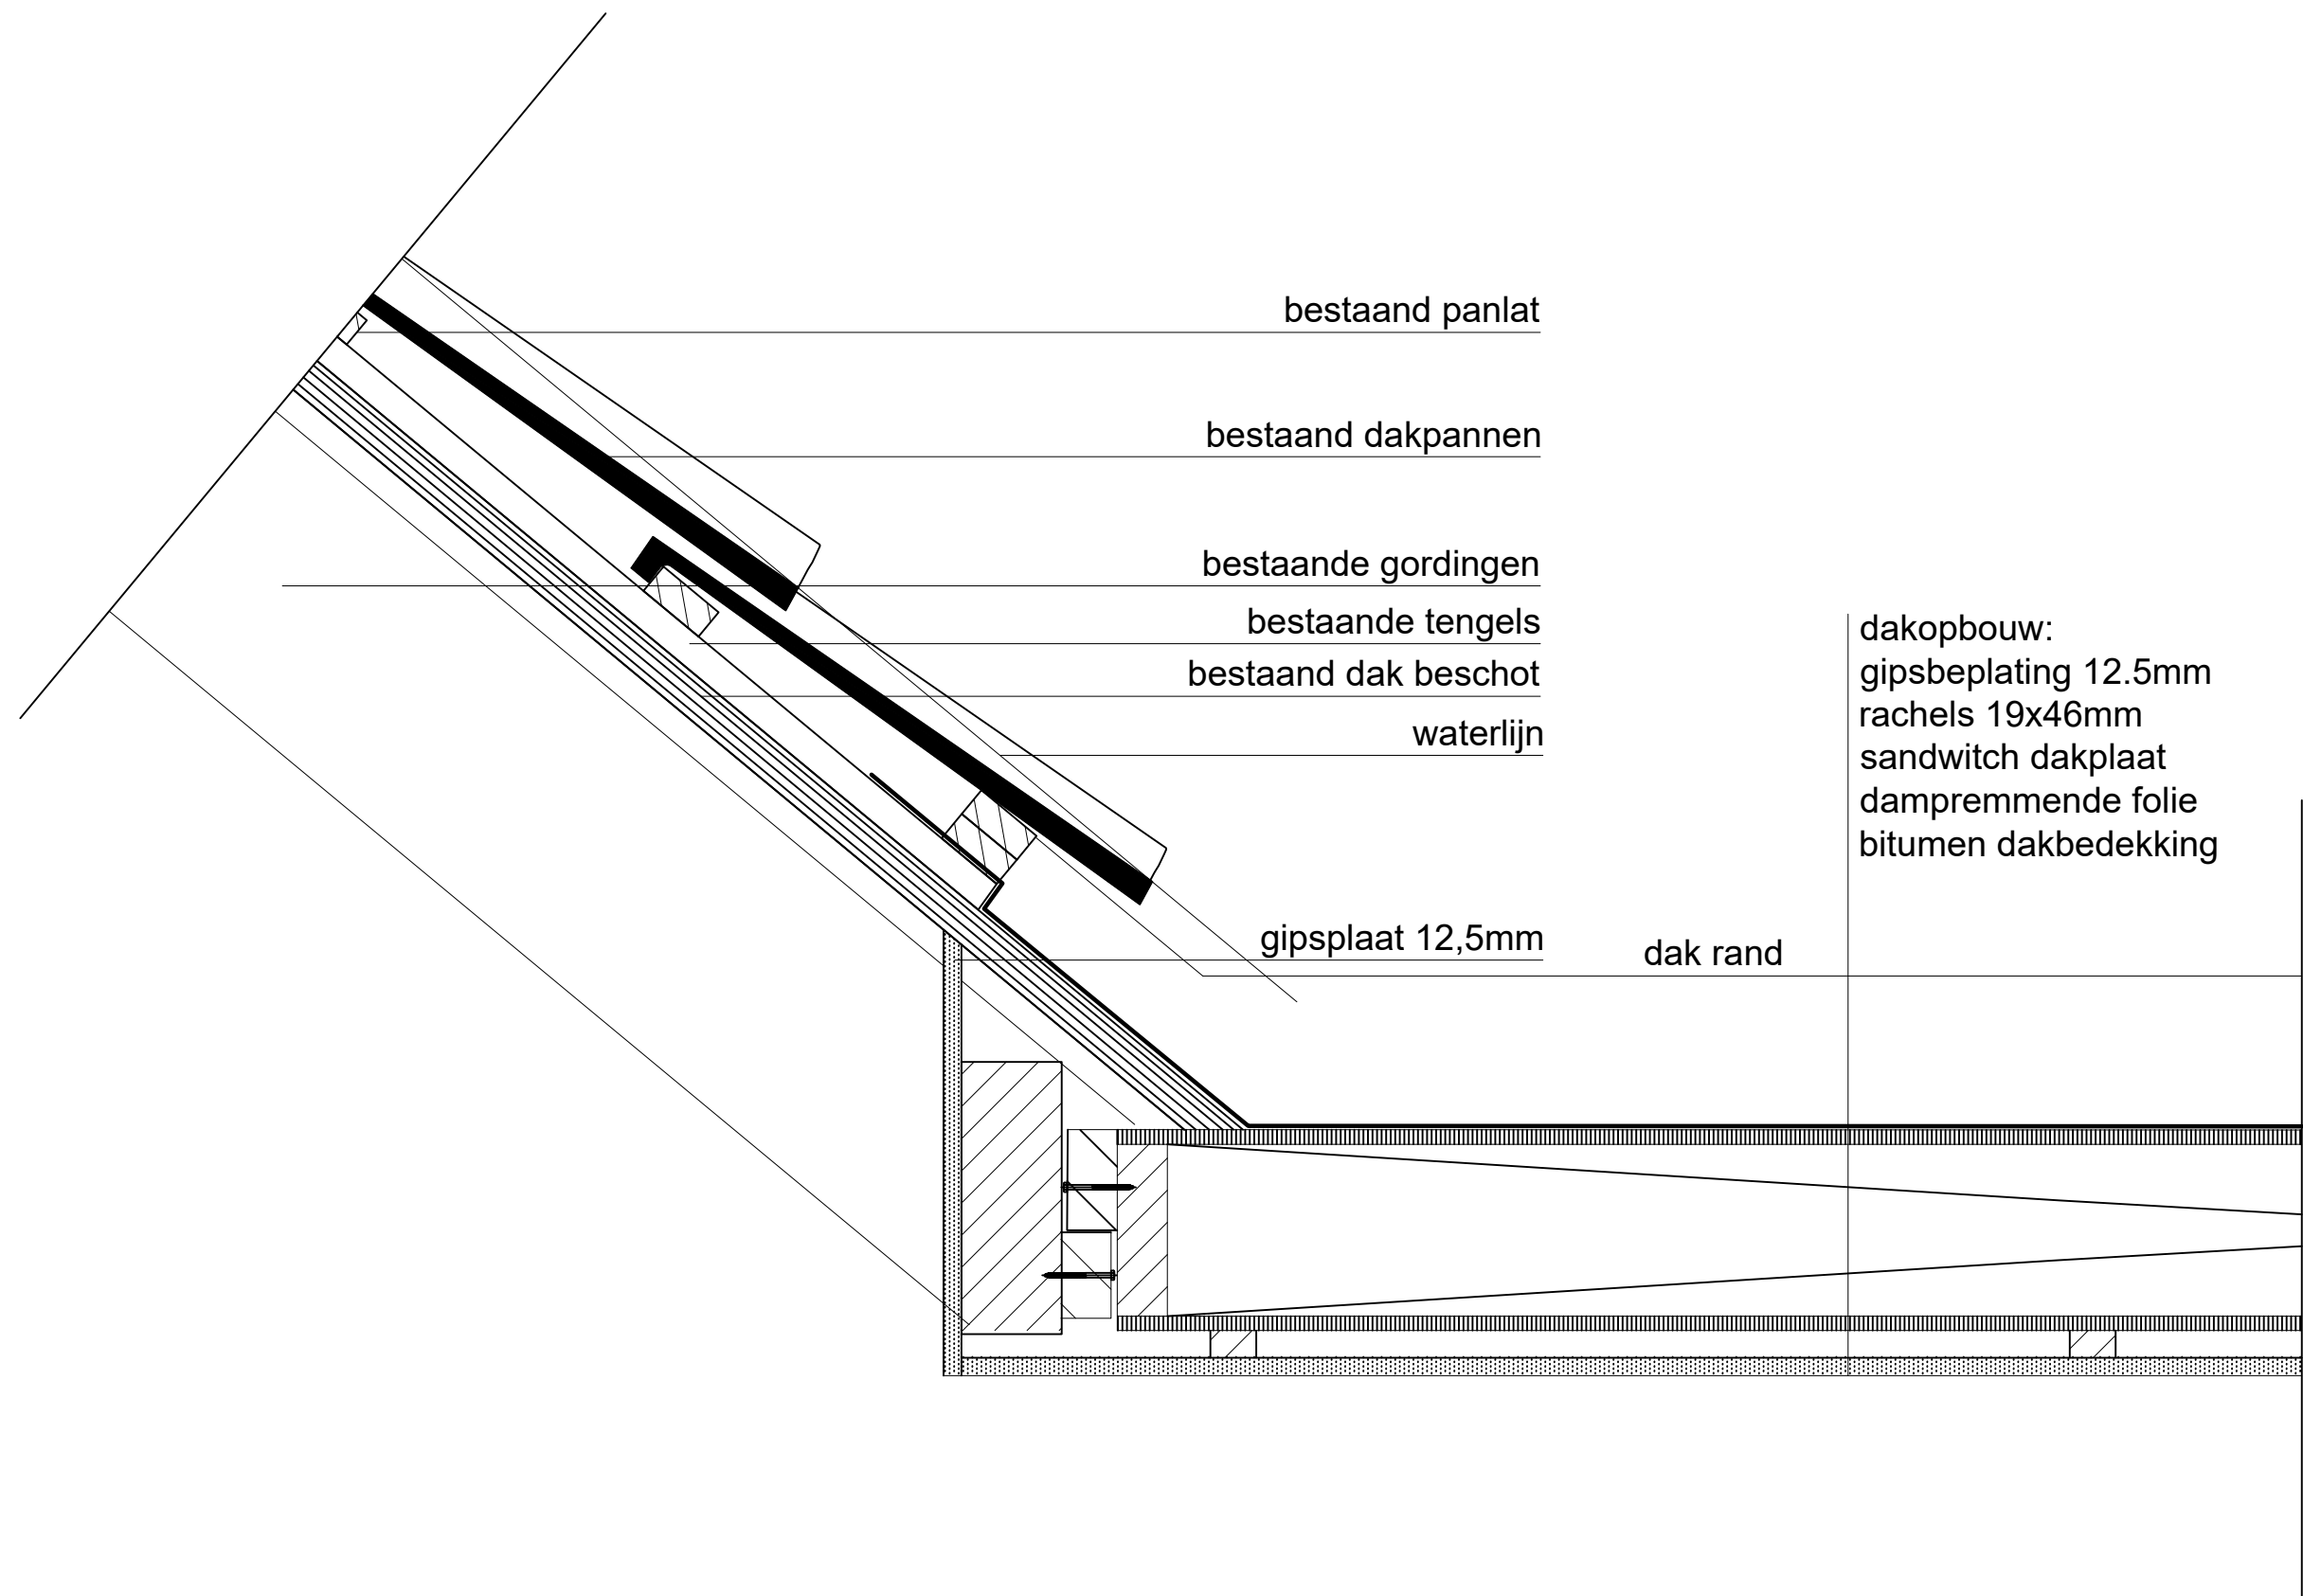

Plaats	: Utrecht	 Postbus 30203 2500 GE Den Haag T: 088-7157000 E: info@coa.nl <b>COA</b> Centraal Orgaan opvang asielzoekers
Locatiecode	:	
Gebouw	: De Meern	Tek.Nr. : Meern_0001_25_00_06_008
Bouwlaag	: -	Kastcode : 8
Discipline	: Bouwkunde	Afmeting : A3/1:5      Layout : Dak-Dak kapel
Tekeningsoort	: Details	Plotdatum : 18-07-2019      Status :
Opmerking	: Dak-Dak kapel	Revisiedatum      Getekend      Door
Wijz.	Omschrijving	
A	Aanvraag omgevingsvergunning meentweg 168	

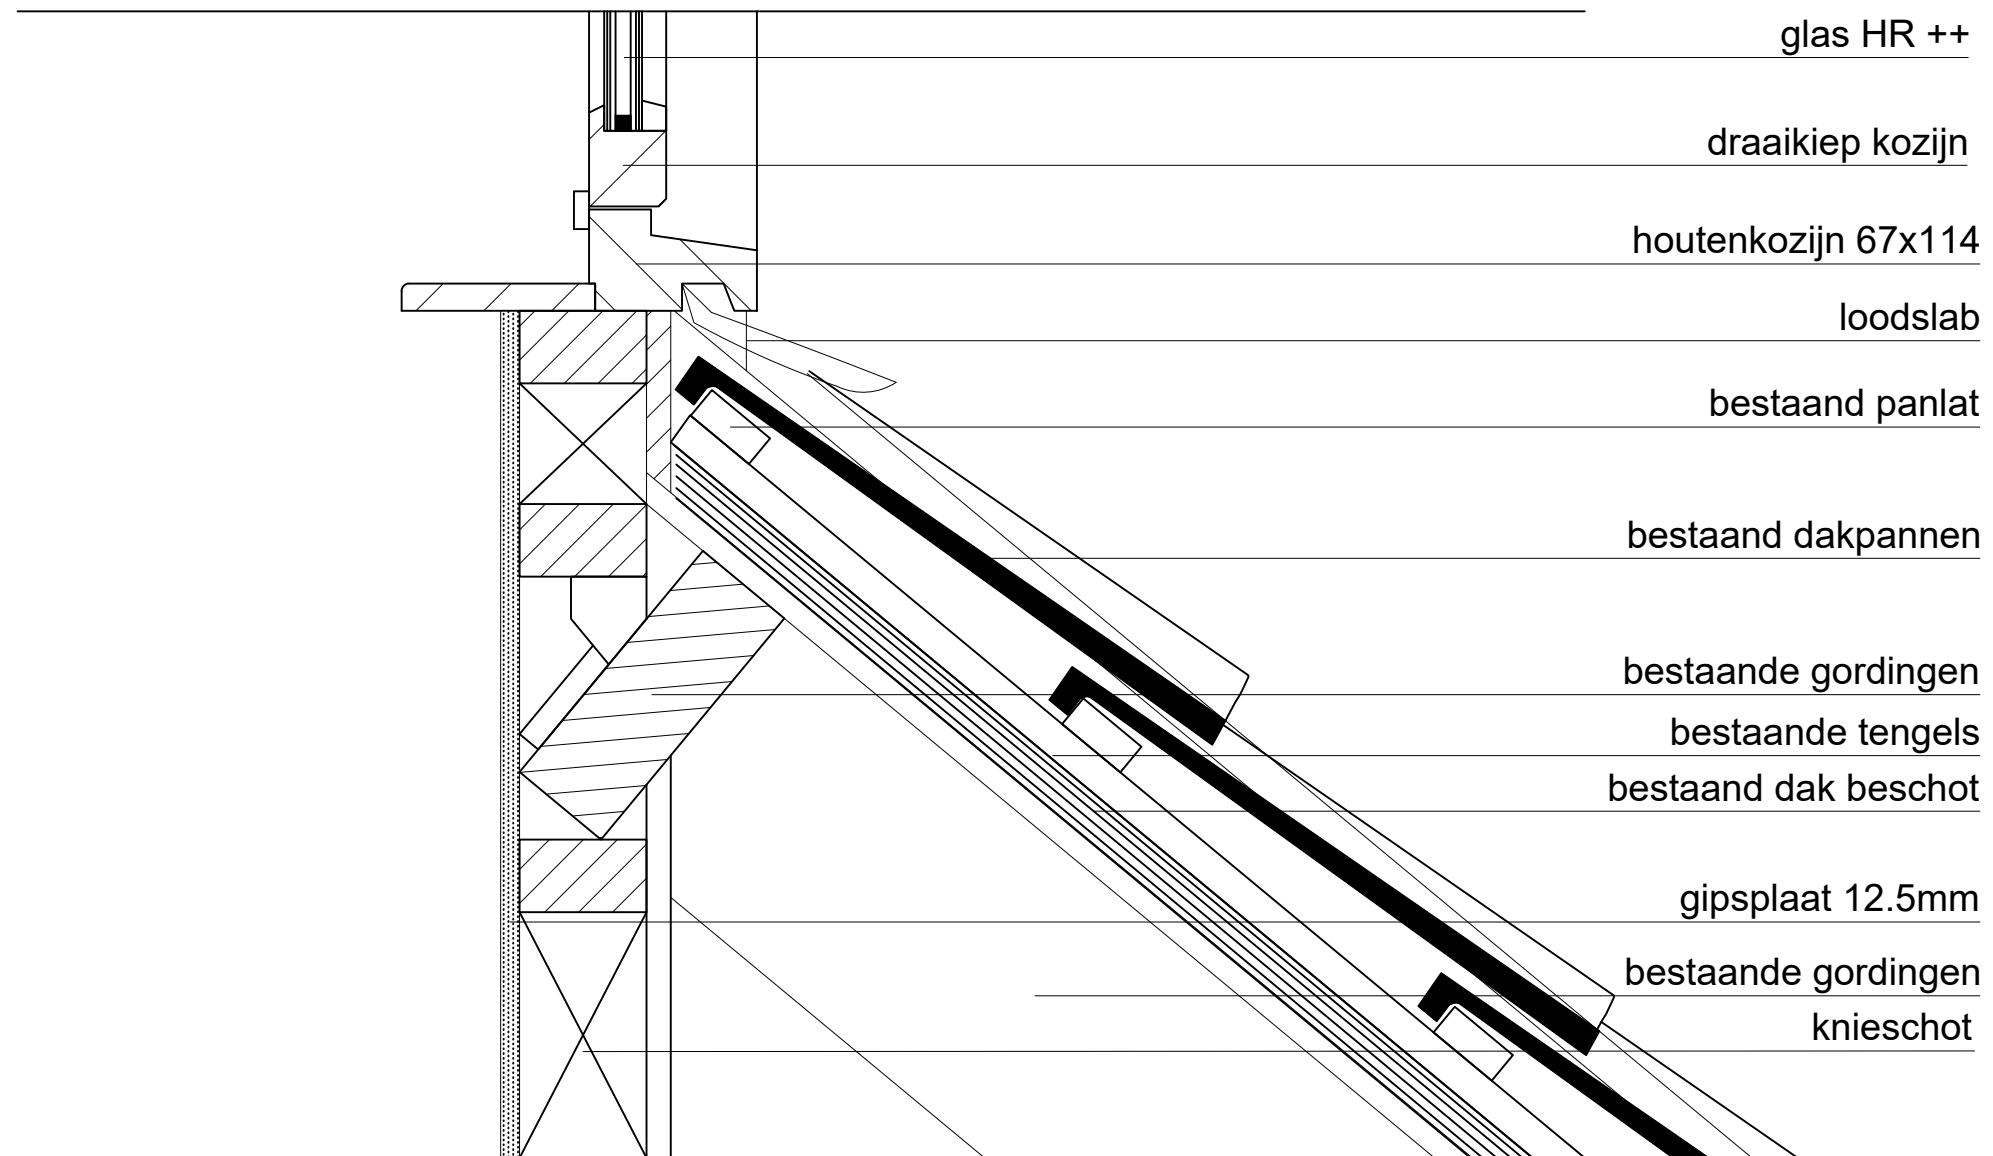

Plaats	: Utrecht	 Postbus 30203 2500 GE Den Haag T: 088-7157000 E: info@coa.nl <b>COA</b> <i>Centraal Orgaan opvang asielzoekers</i>
Locatiecode	:	
Gebouw	: De Meern	Tek.Nr. : Meern_0001_25_00_06_008
Bouwlaag	: -	Kastcode : 6
Discipline	: Bouwkunde	Afmeting : A3/1:5      Layout : Dak-ok Kozijn
Tekeningsoort	: Details	Plotdatum : ----      Status :
Opmerking	: Dak-Kozijn dakkapel	Revisiedatum    Getekend    Door
Wijz.	Omschrijving	
A	Aanvraag omgevingsvergunning meentweg 168	

vloeropbouw:  
 PS\_combinatievloer  
 RC: min.1,3 M2K/w  
 druklaag 30mm  
 cementdekvloer 70mm

85  
 165  
 57  
 70

54


452


Peil = 0  
 bk. Begane grond vloer


274

metselwerk d=100mm  
 Transraam k= rood

500

Plaats : Utrecht		 Postbus 30203 2500 GE Den Haag T: 088-7157000 E: info@coa.nl <b>COA</b> Centraal Orgaan opvang asielzoekers	
Locatiecode :			
Gebouw : De Meern		Tek.Nr. : Meern_0001_25_00_06_008	
Bouwlaag : -		Kastcode : 4	
Discipline : Bouwkunde		Afmeting : A3/1:5 Layout : Fundering-Kozijn	
Tekeningsoort : Details		Plotdatum : ---- Status :	
Opmerking : Fundering-Kozijn		Revisiedatum Getekend Door	
Wijz.	Omschrijving		
A	Aanvraag omgevingsvergunning meentweg 168		

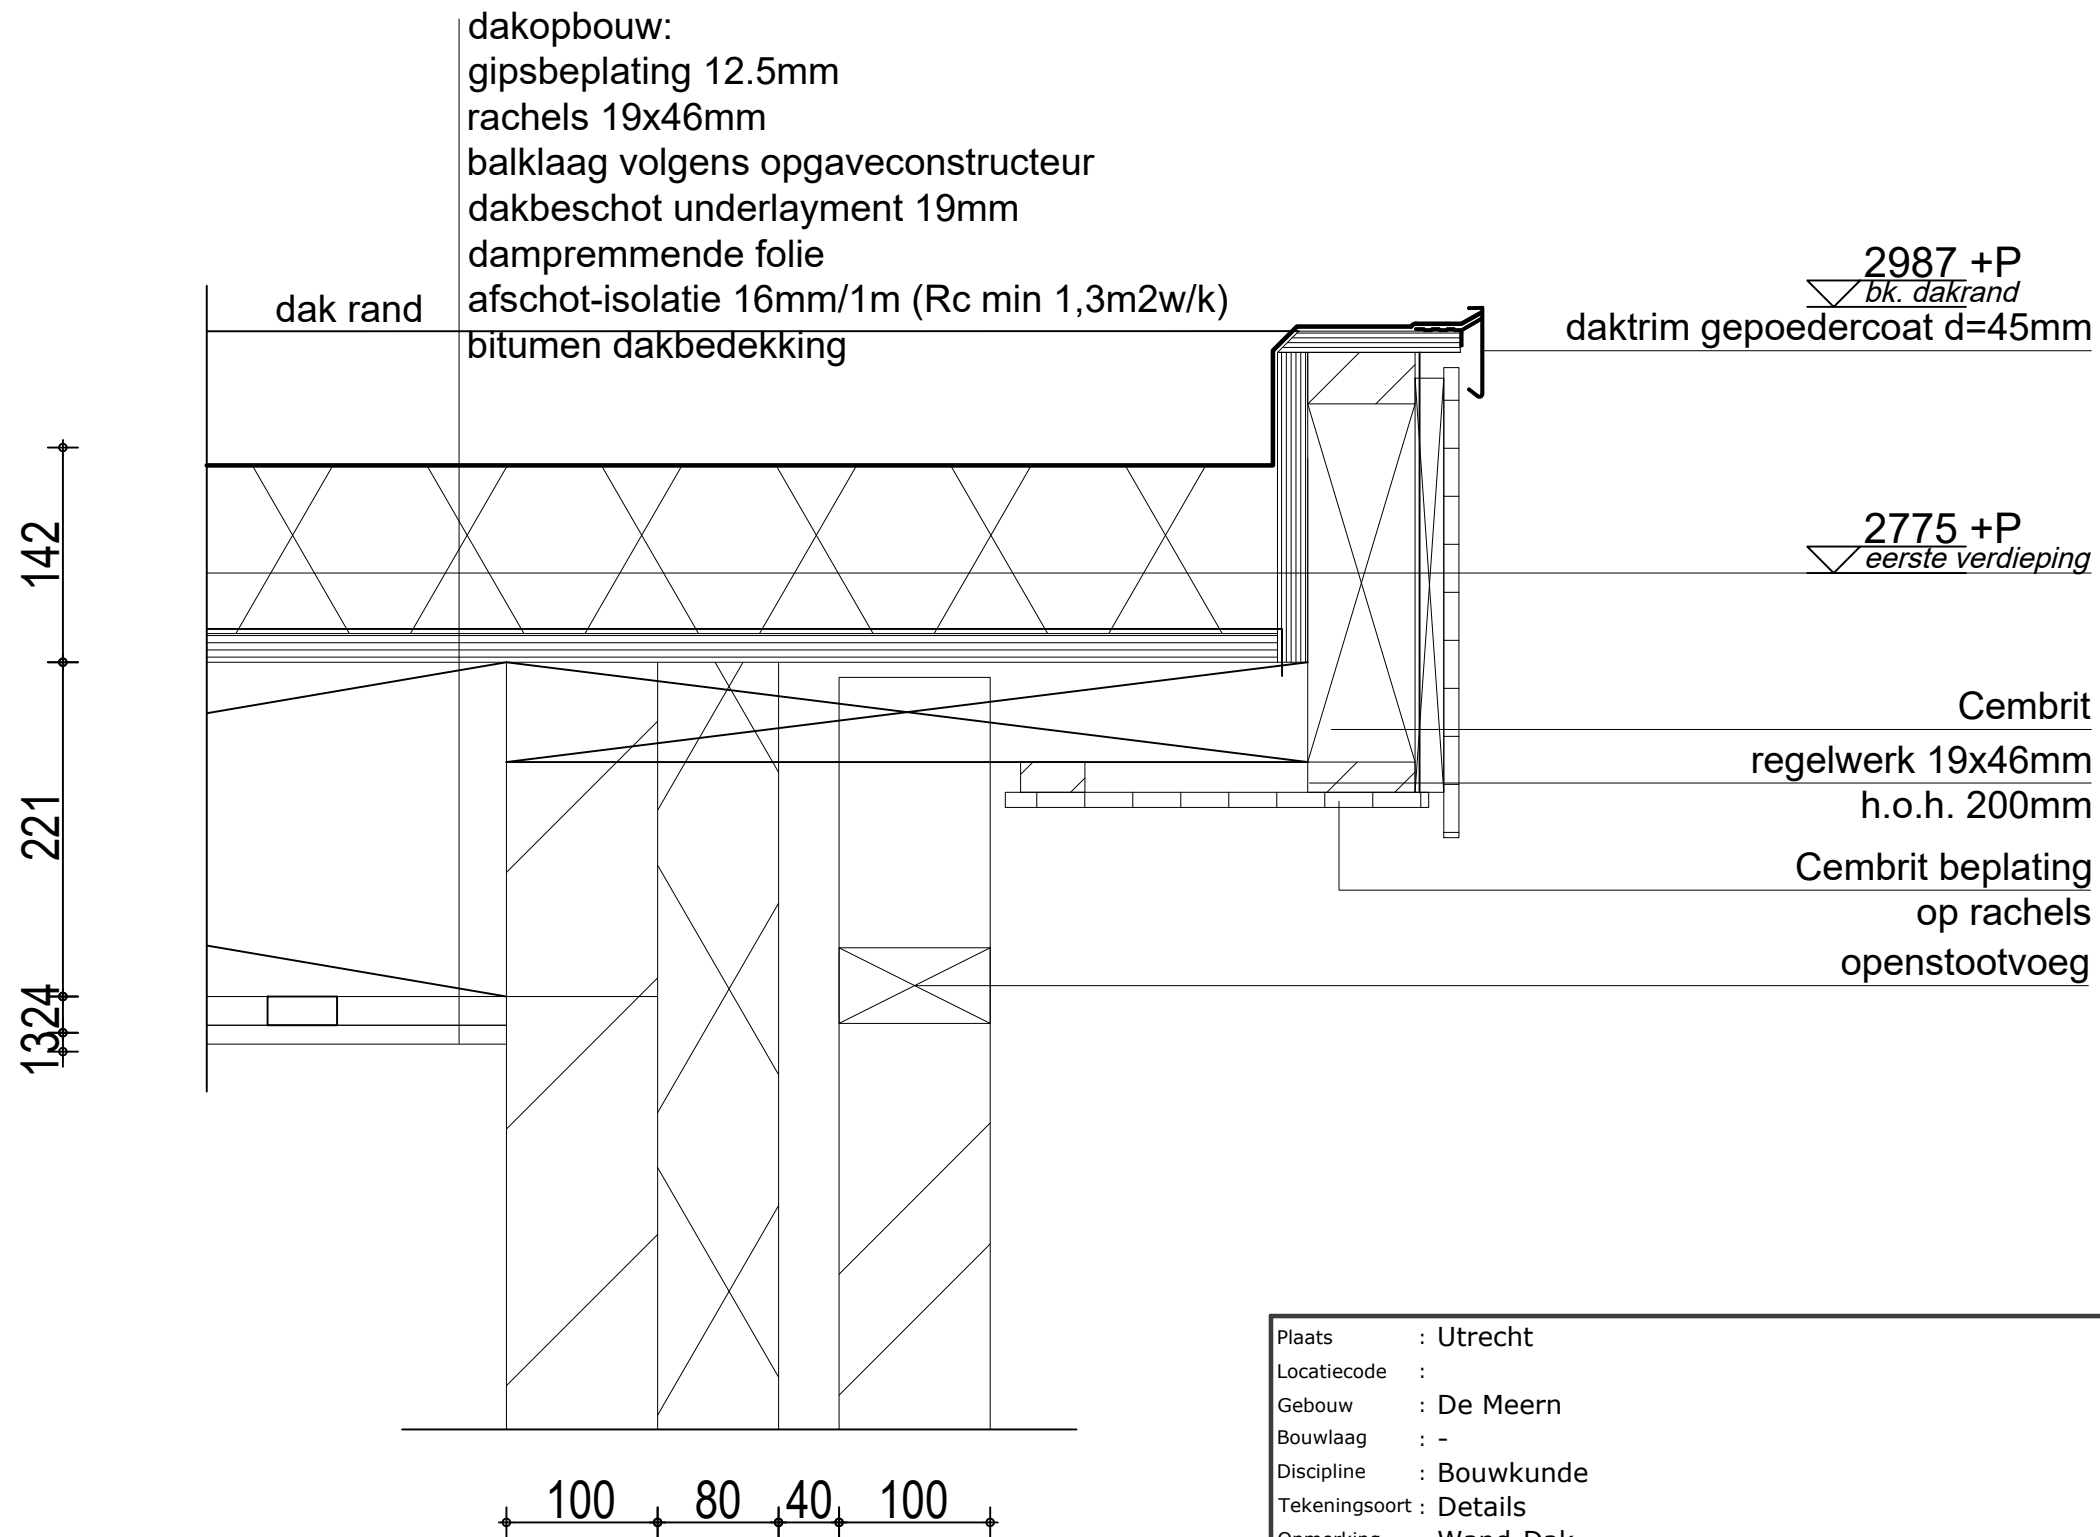

Plaats	: Utrecht	 Postbus 30203 2500 GE Den Haag T: 088-7157000 E: info@coa.nl <b>COA</b> Centraal Orgaan opvang asielzoekers
Locatiecode	:	
Gebouw	: De Meern	Tek.Nr. : Meern_0001_25_00_06_008
Bouwlaag	: -	Kastcode : 3
Discipline	: Bouwkunde	Afmeting : A3/1:5      Layout : Wand-Dak
Tekeningsoort	: Details	Plotdatum : ----      Status :
Opmerking	: Wand-Dak	Revisiedatum    Getekend    Door
Wijz.	Omschrijving	
A	Aanvraag omgevingsvergunning meentweg 168	