


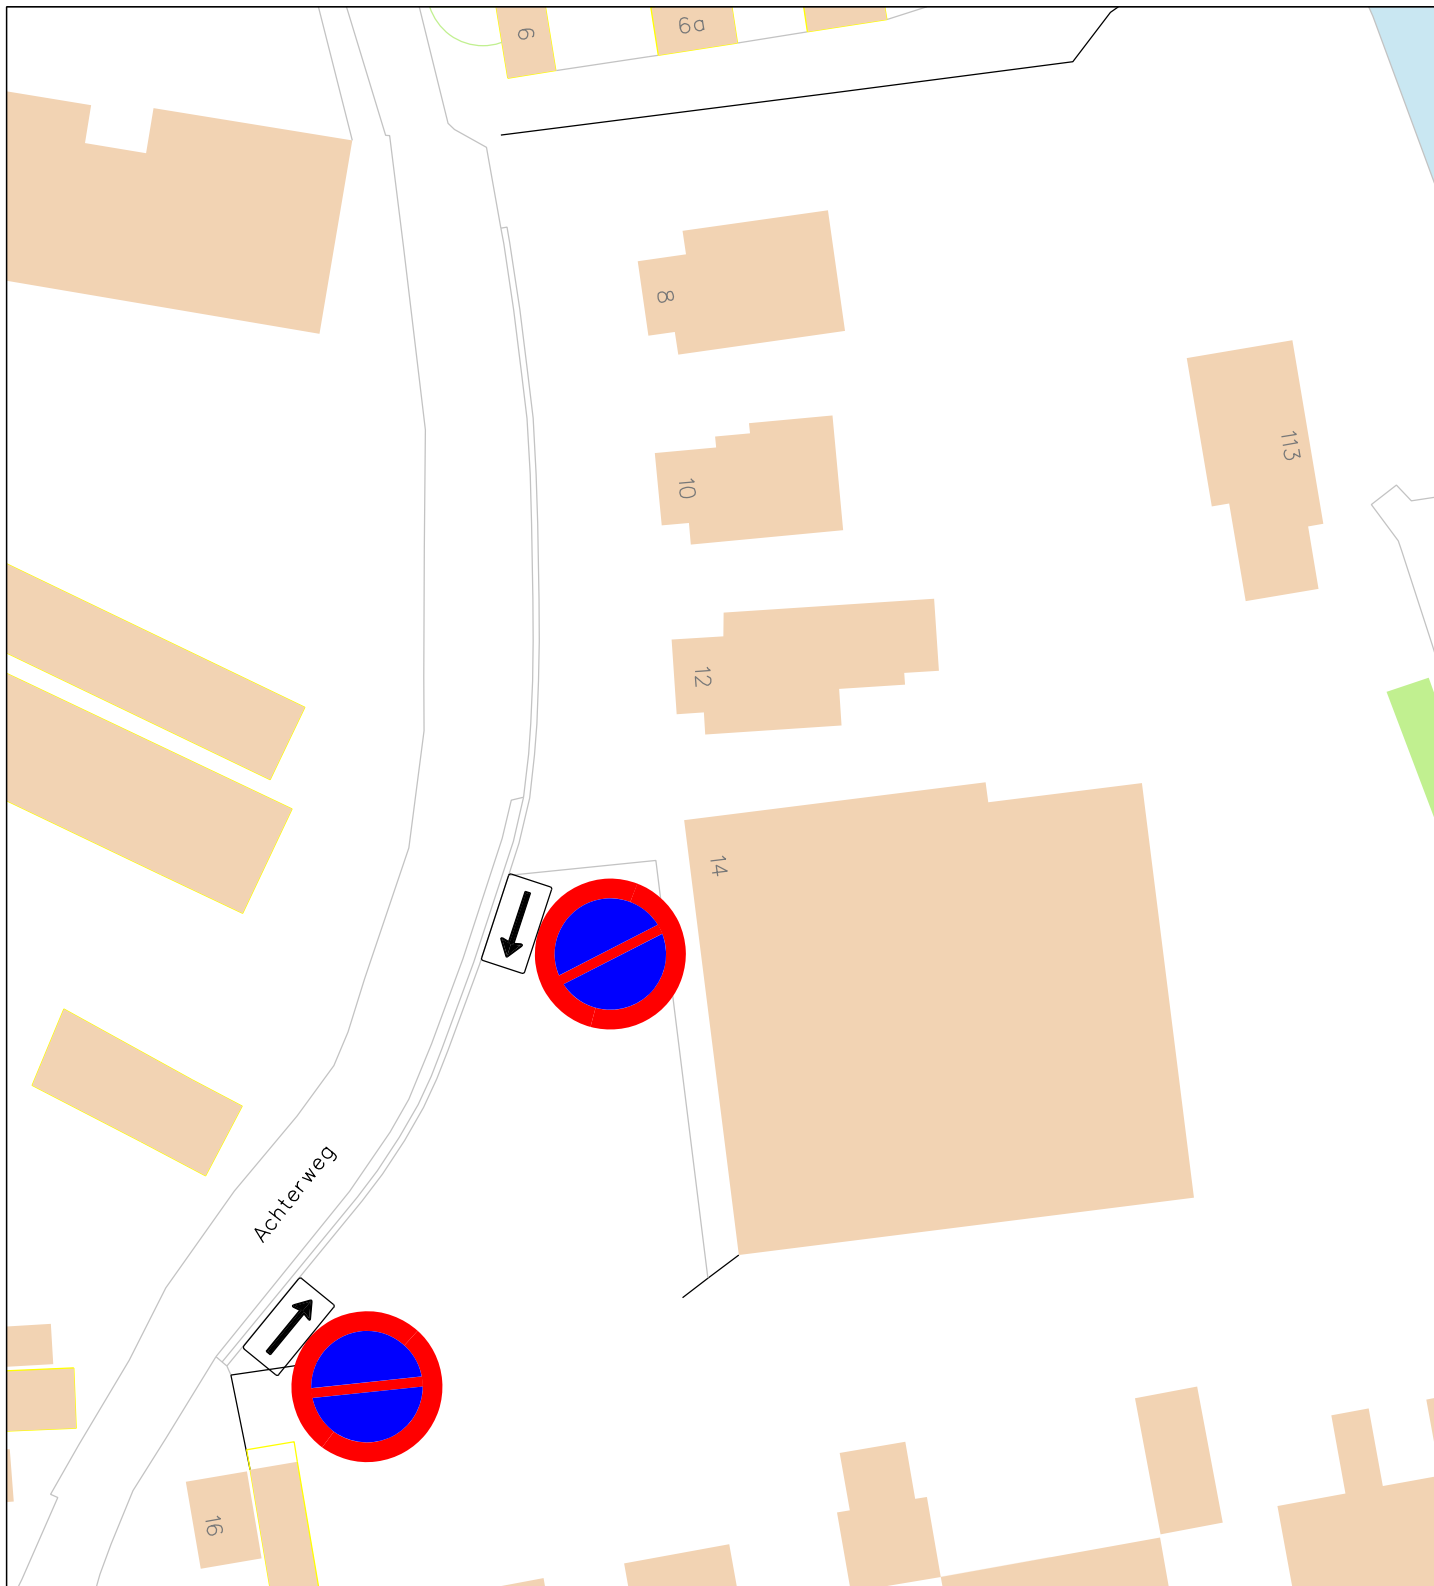

afdeling Stadsbeheer

Instellen parkeerverbod Achterweg

Ingenieursbureau

get: J. Vogel

gew:

datum: 08-03-2019

schaal: 1 : 500

tek.nr: Z-19-101633

☐ Civiel

☐ Geo

☐ Groen