


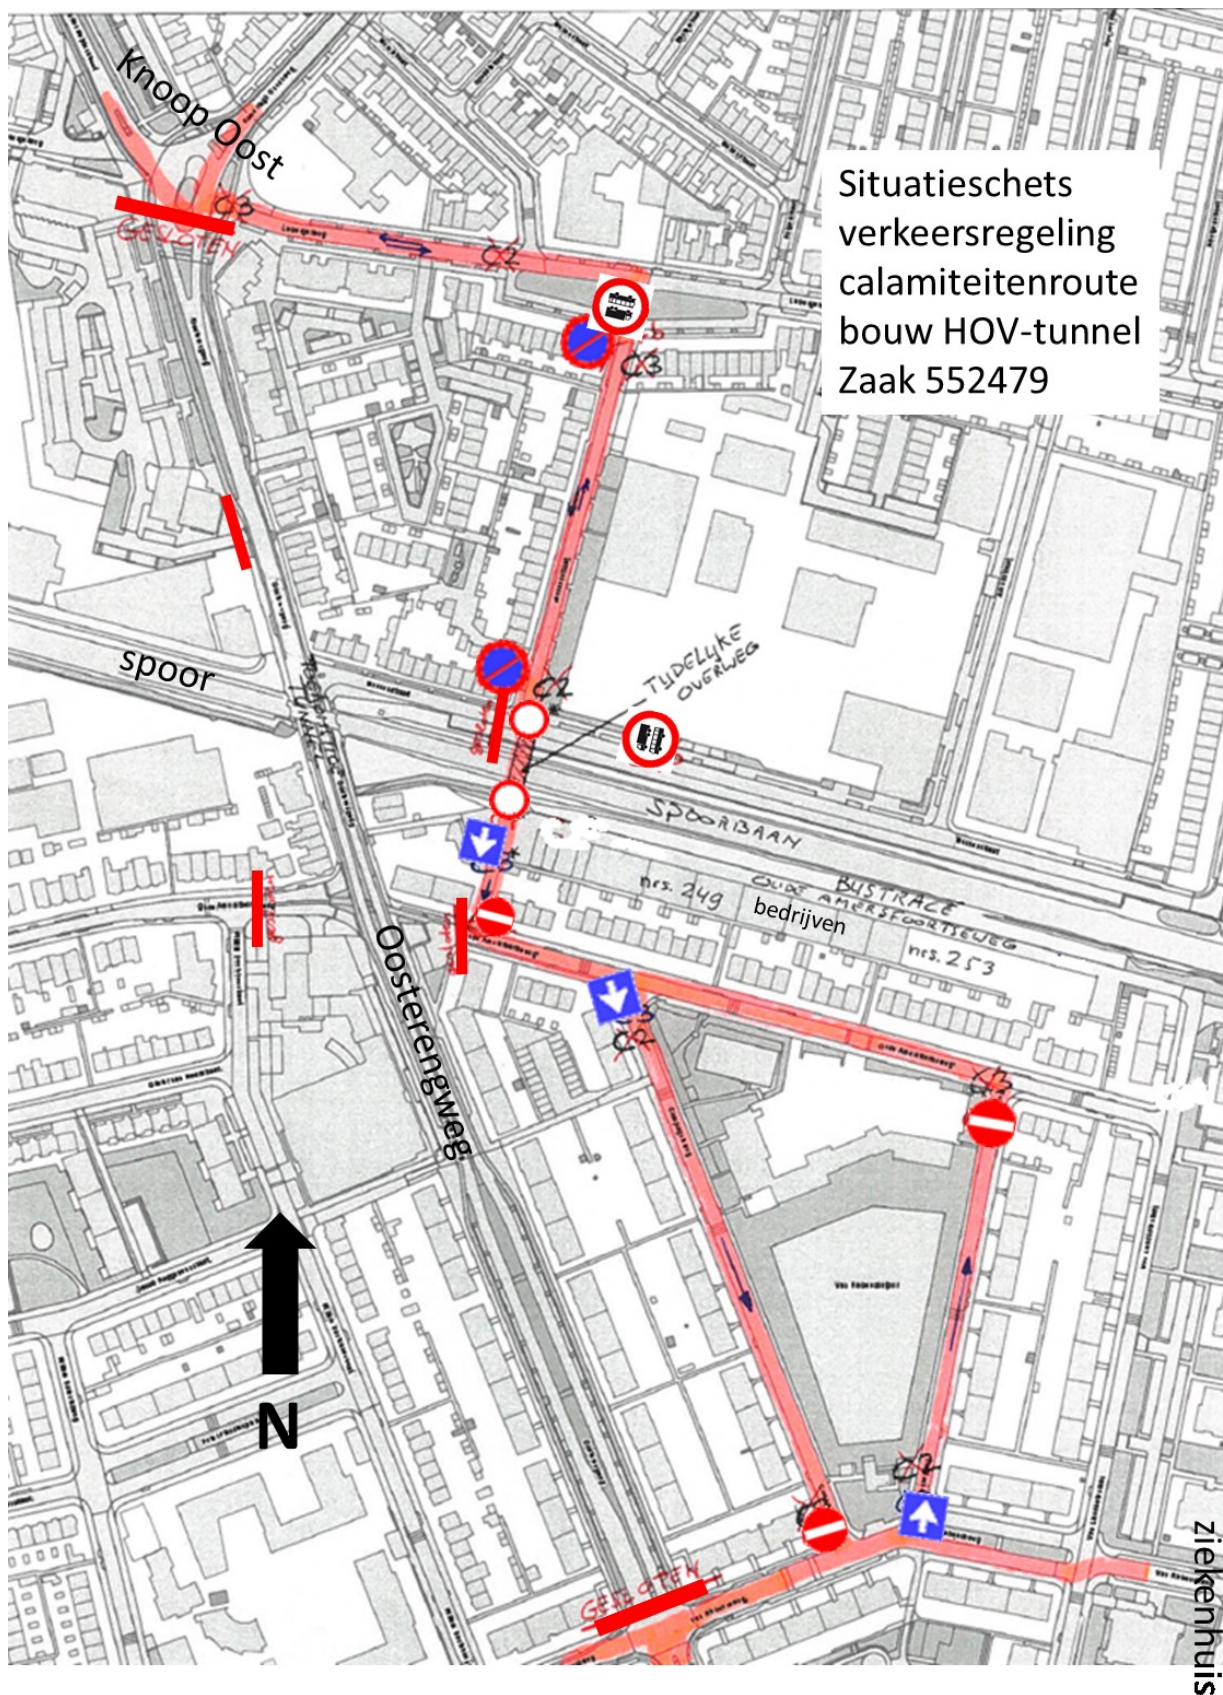

Situatieschets
verkeersregeling
calamiteitenroute
bouw HOV-tunnel
Zaak 552479



ziekenhuis